



Kavely/autotie  
Siirtolapuutarha-alue  
Hulevesi  
Rakennusalue

Tonttien lukumäärä: 131  
Pinta-ala: 300 - 400 m<sup>2</sup>

1. Vaihe 31
2. Vaihe 41
3. Vaihe 39
4. Vaihe 20

Autopaikat: 22 + 28 (varalla 34 paikkaa)

Kujien vapaa leveys: > 5m / ajoväylät 3m  
Pääajoväylän leveys 4m

YLEISSUUNNITELMA 27.9.2018  
1:2000
















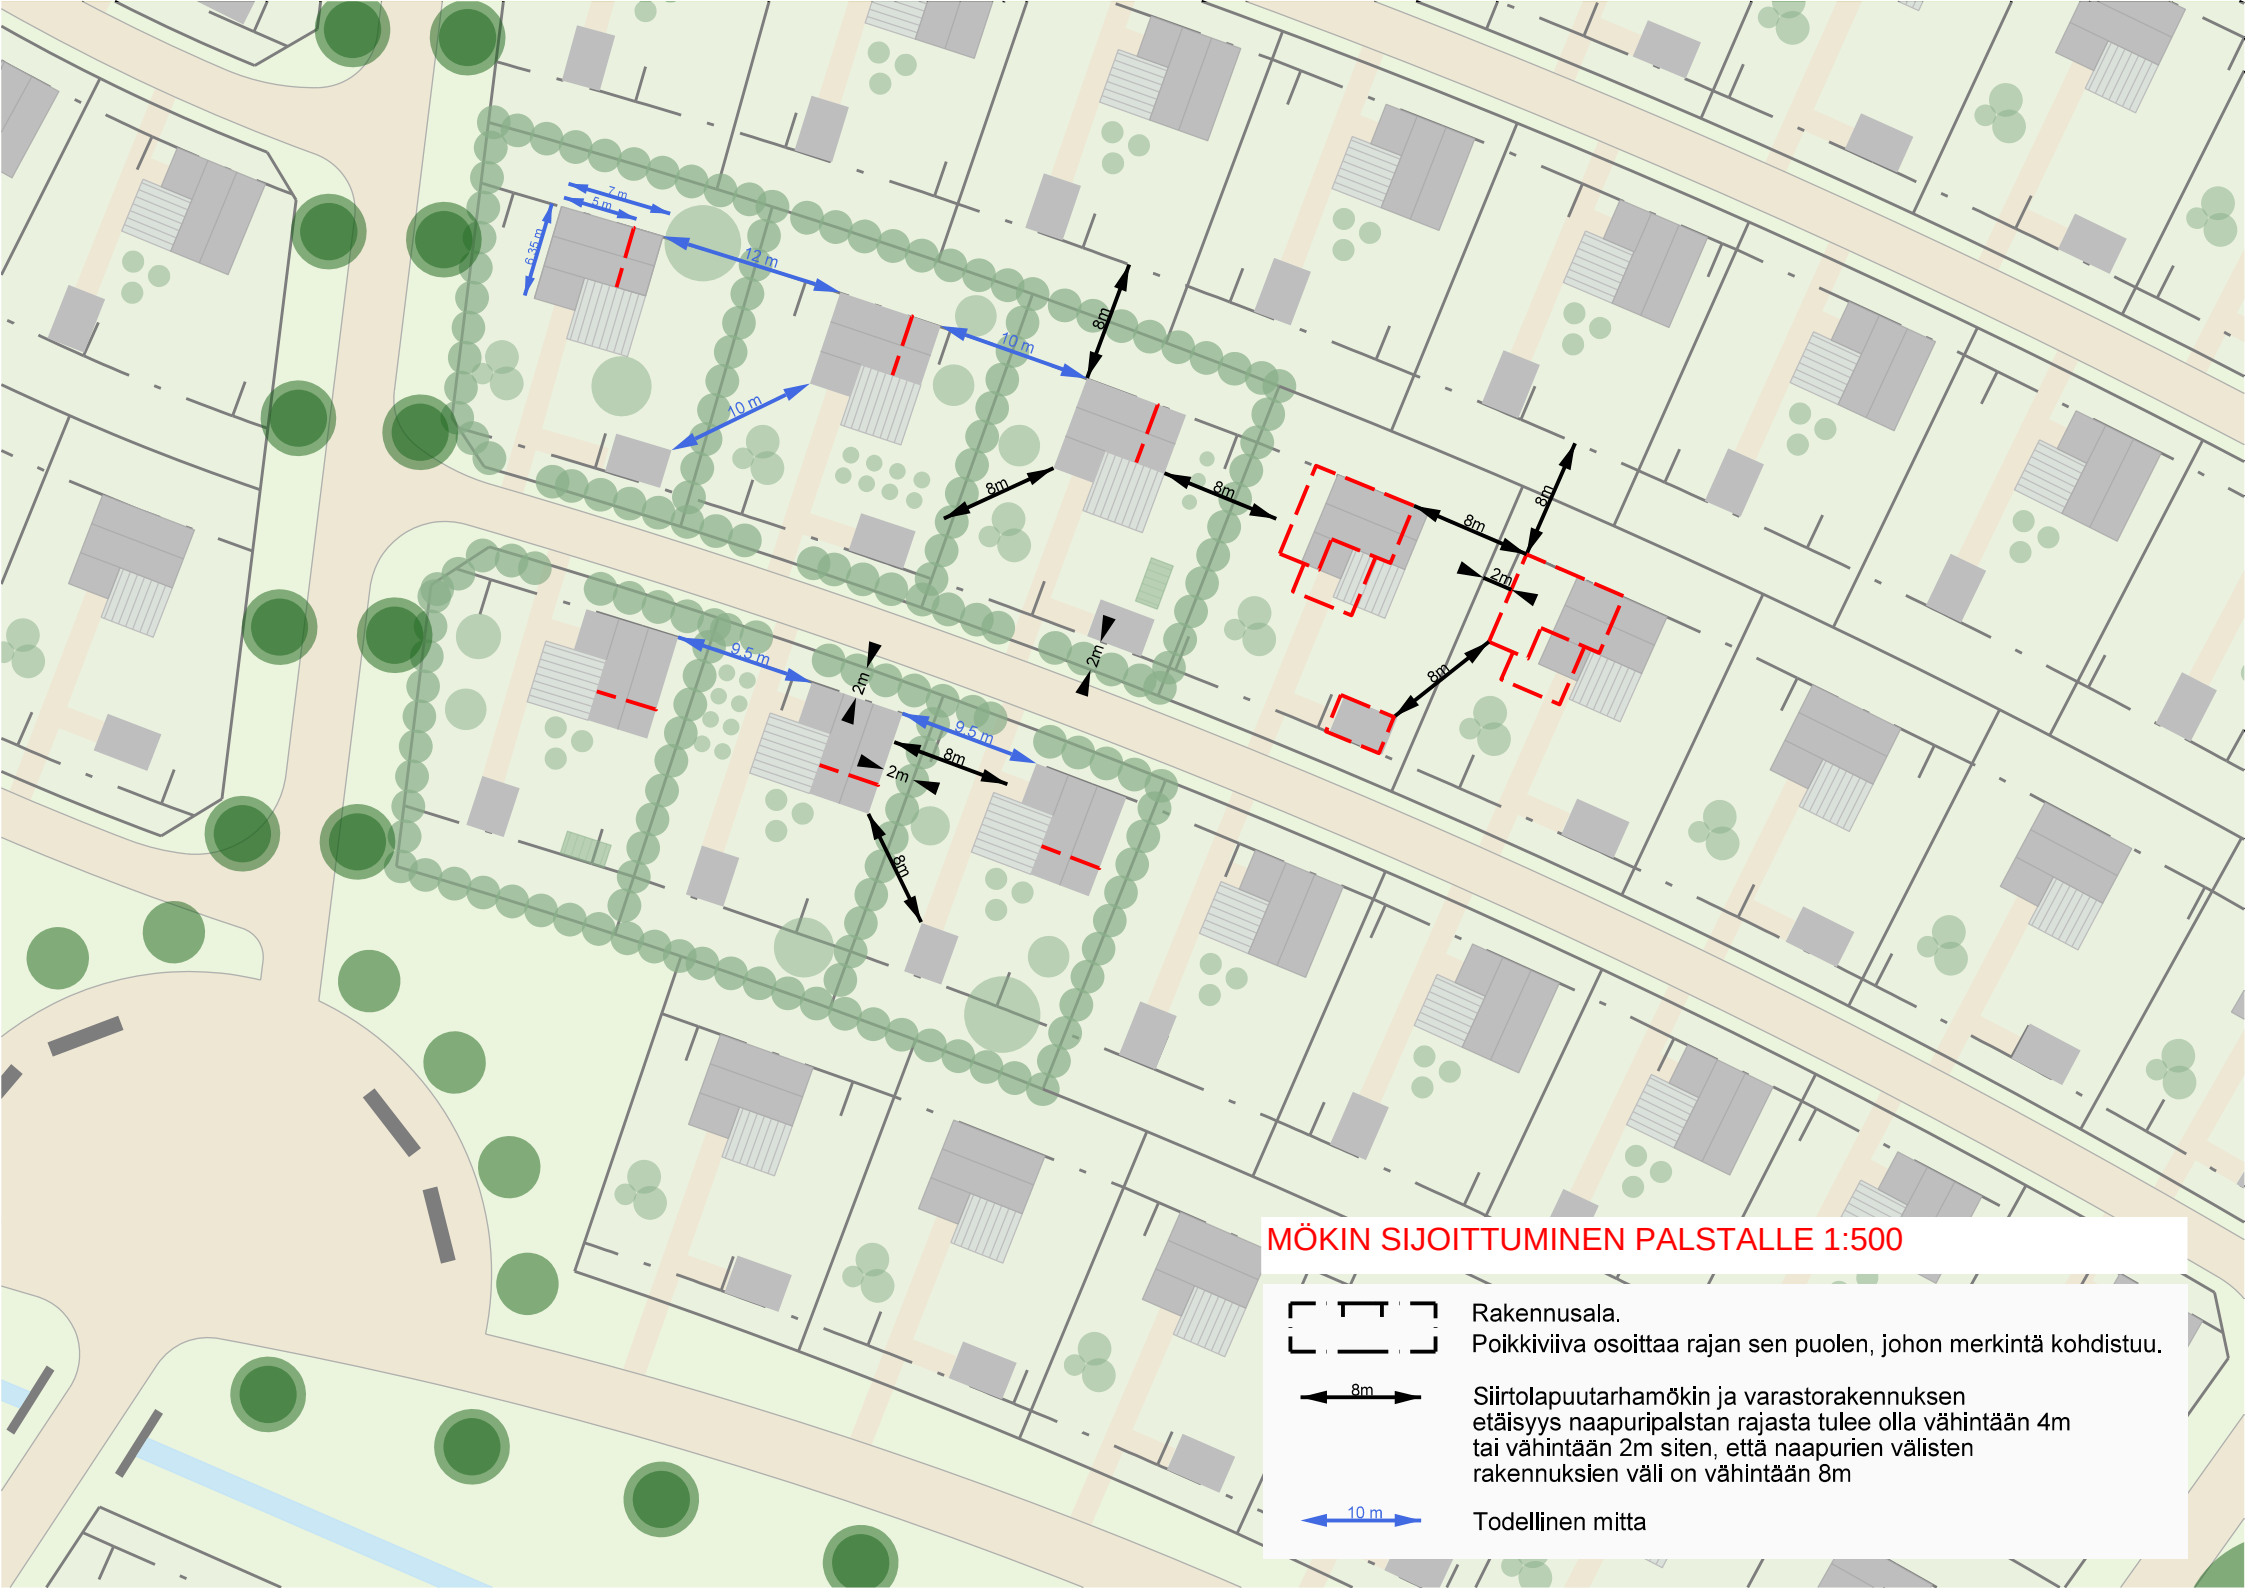

### MÖKIN SIOJOTTUMINEN PALSTALLE 1:500

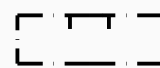

Rakennusala.  
Poikkiviiva osoittaa rajan sen puolen, johon merkintä kohdistuu.

 


Siirtolapuutarhamökin ja varastorakennuksen  
etäisyys naapuripalstan rajasta tulee olla vähintään 4m  
tai vähintään 2m siten, että naapurien välisten  
rakennuksien väli on vähintään 8m





Todellinen mitta



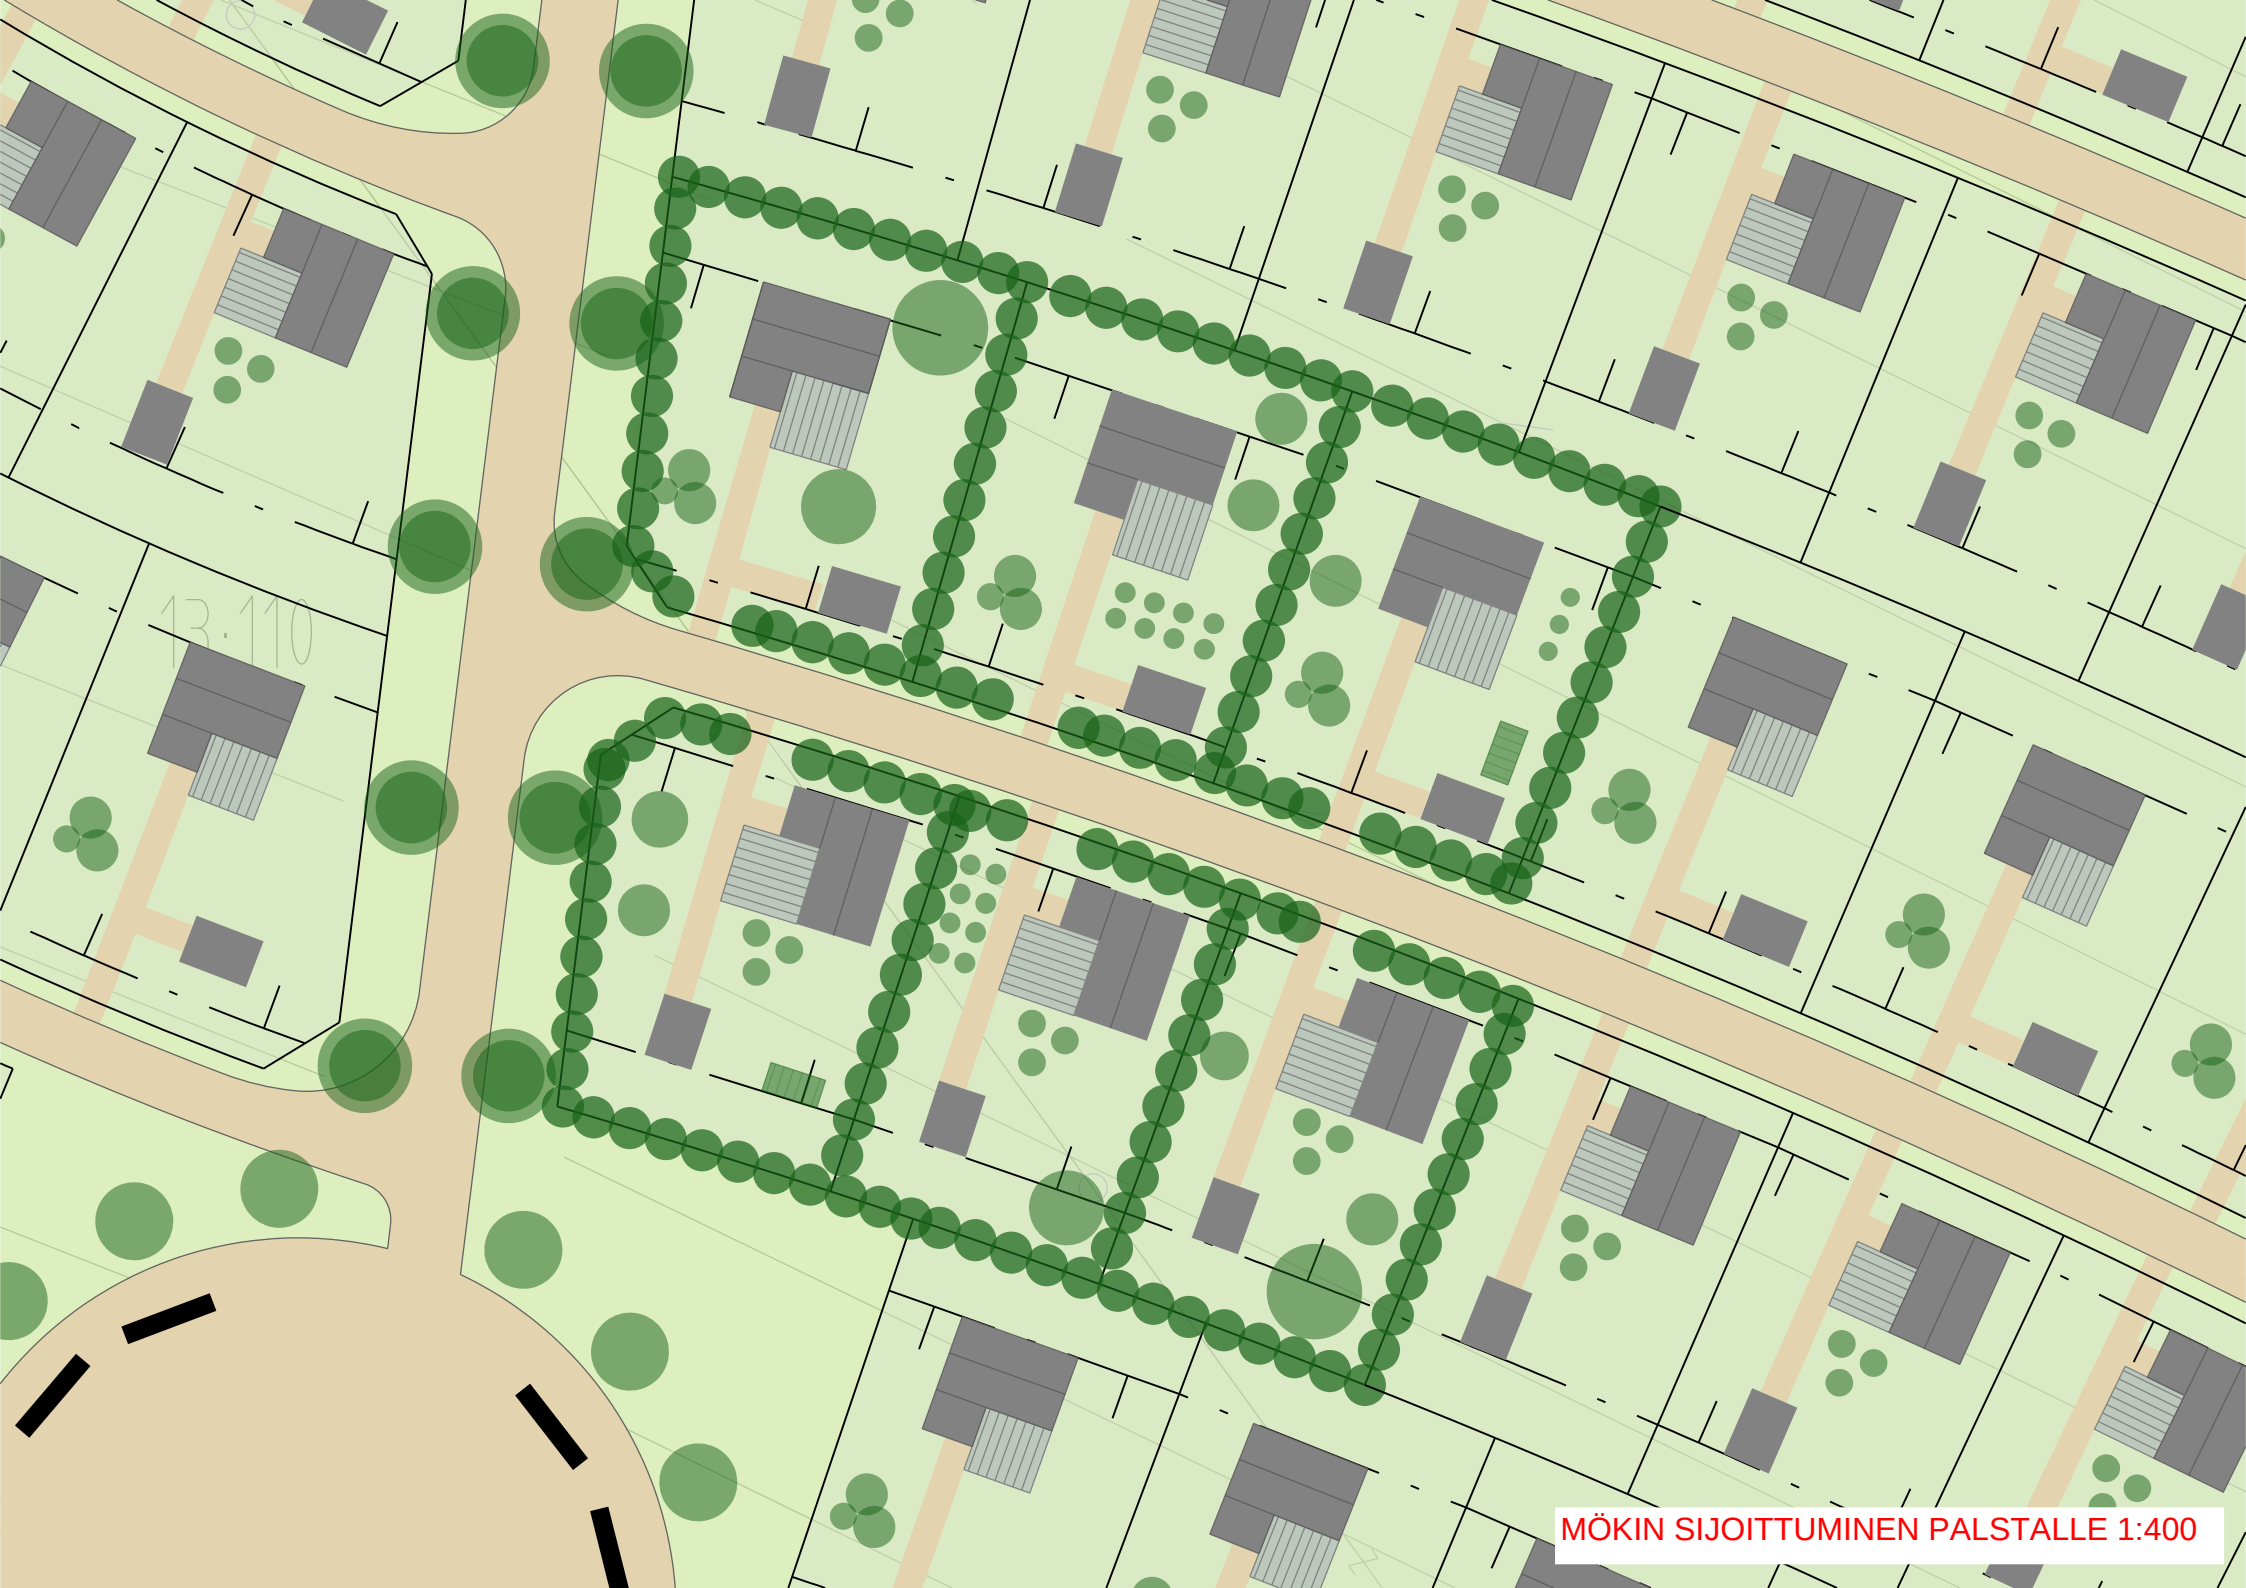


MÖKIN SIIJOITTUMINEN PALSTALLE 1:400


Mökki 1  
Kerrosala 27 m<sup>2</sup>

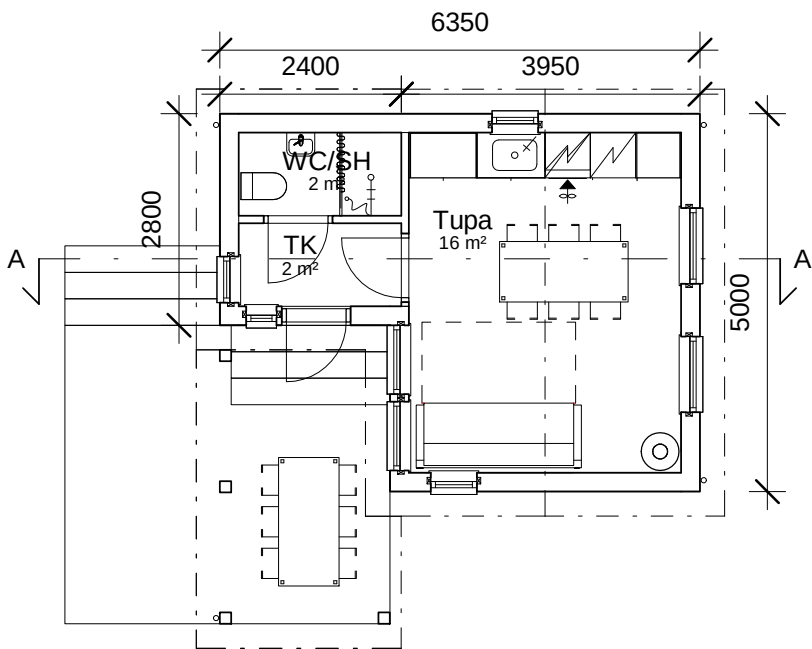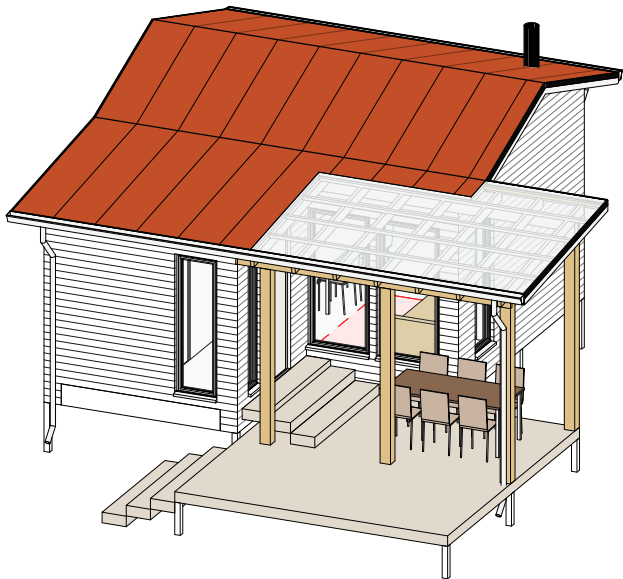


1.krs Pohja  
1:100

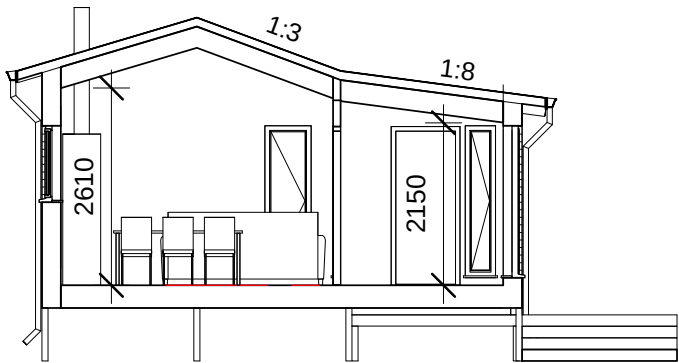


Leikkaus A  
1:100

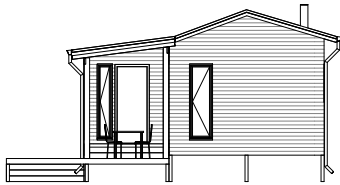


Julkisivu oikealta  
1:200

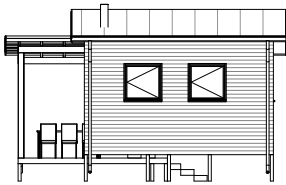

Julkisivu takaa  
1:200

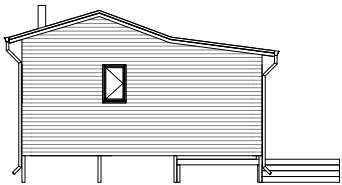


Julkisivu vasemmalta  
1:200

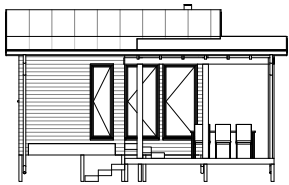


Julkisivu edestä  
1:200


Mökki 1  
Kerrosala 27 m<sup>2</sup>

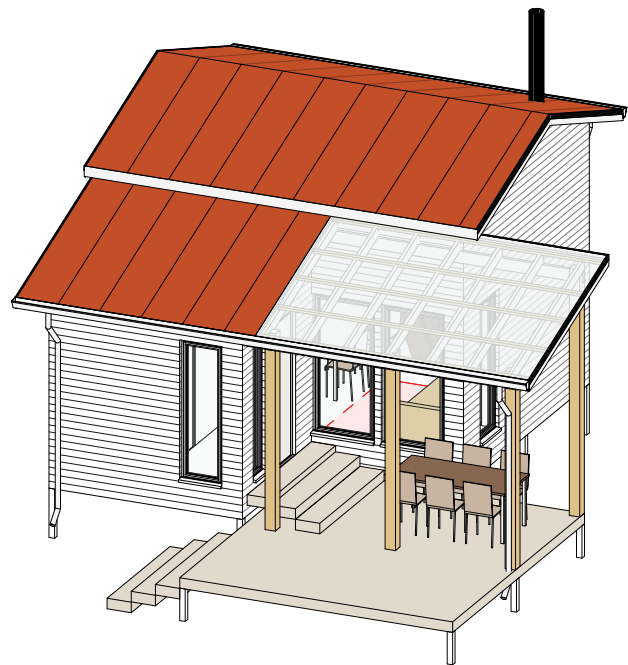


Julkisivu oikealta  
1 : 200

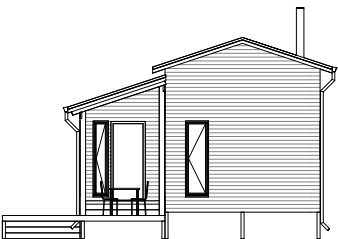



Julkisivu takaa  
1 : 200

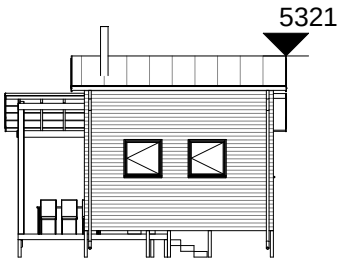


Julkisivu vasemmalta  
1 : 200

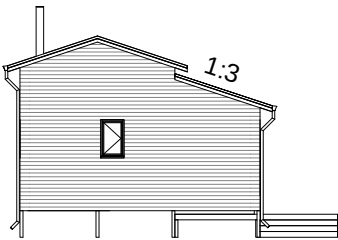

Julkisivu edestä  
1 : 200

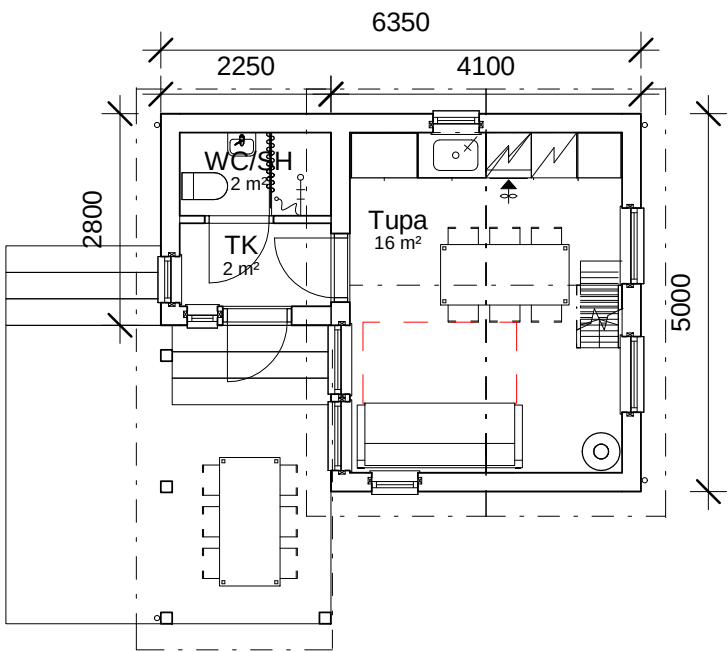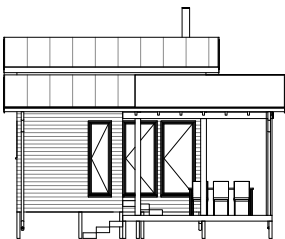



1krs Tulostus  
1 : 100

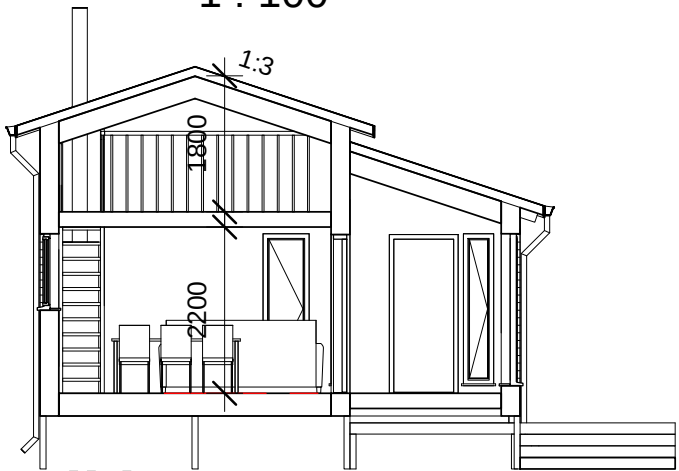


Leikkaus A  
1 : 100




Mökki 1  
Kerrosala 37 m<sup>2</sup>

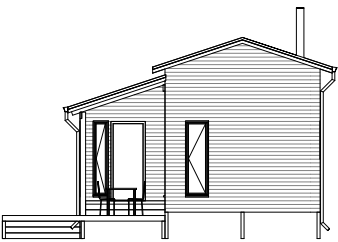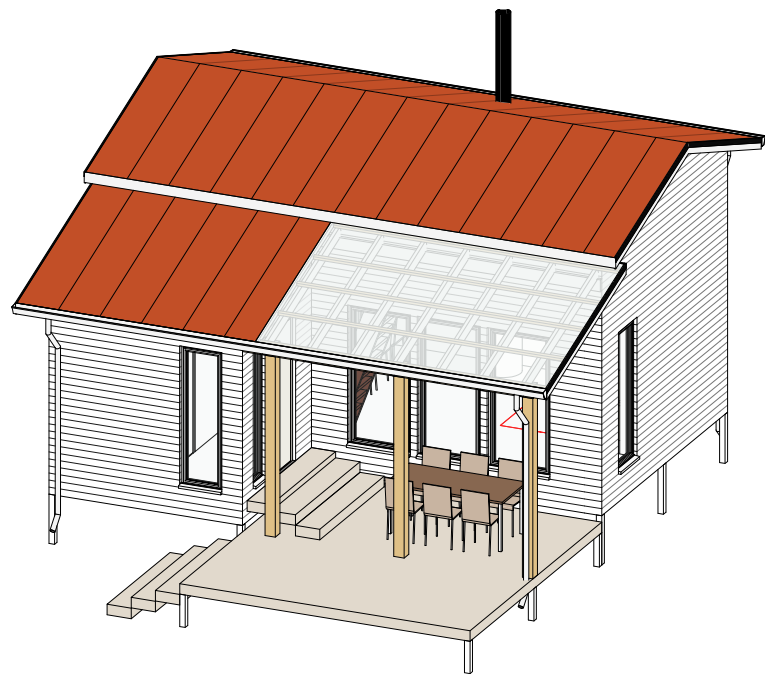


**Julkisivu oikealta**  
1 : 200

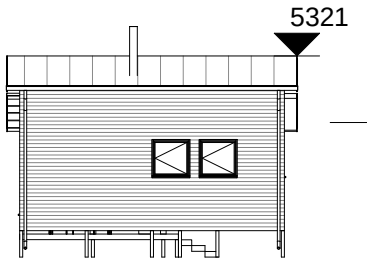


**Julkisivu takaa**  
1 : 200

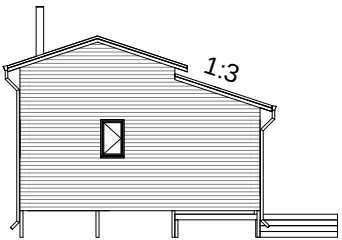


**Julkisivu vasemmalta**  
1 : 200

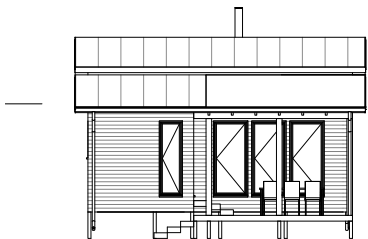

**Julkisivu edestä**  
1 : 200

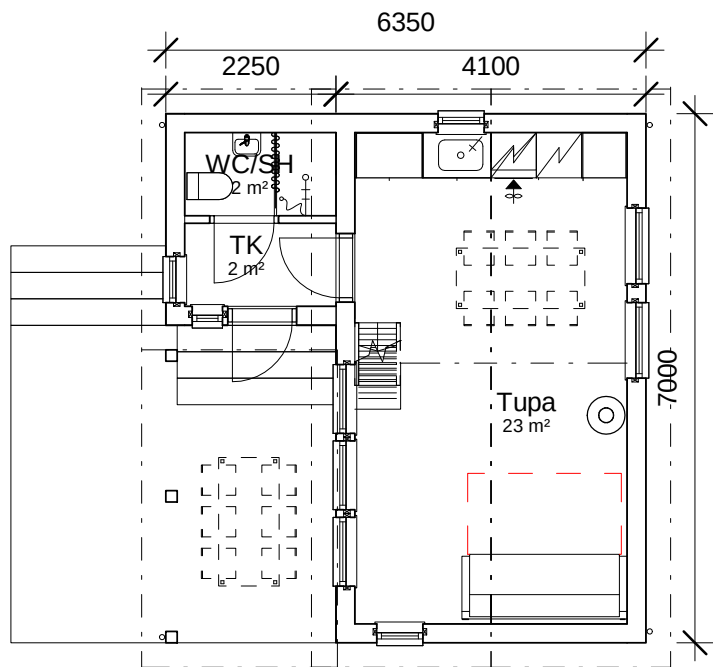

**1krs Tulostus**  
1 : 100

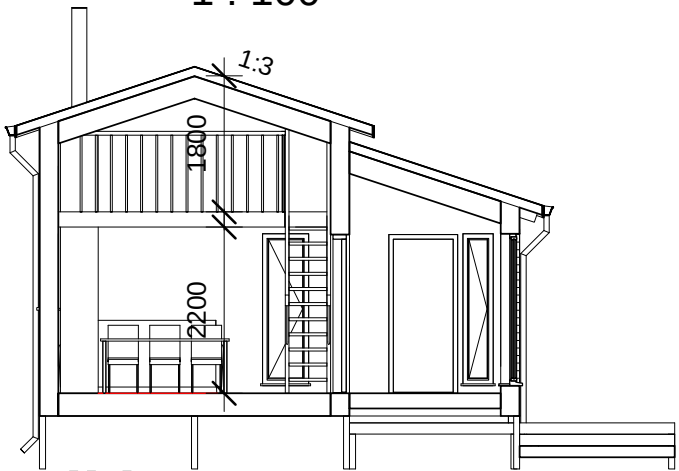

**Leikkaus**  
1 : 100