

LAKEUDENPUISTON JA AINONPOLUN KONSEPTISUUNNITELMALUONNOS



Lakeudenpuiston ja Ainonpolun kävelykadun kehittämisen tavoitteena on parantaa kaupunkilaisten ja matkailijoiden viihtyvyyttä ja ajanviettomahdollisuuksia Seinäjoen keskustassa. Tavoitteena on monikäyttöinen ympäristö, joka lisää keskustan puistojen ja kävelyalueiden vetovoimaa, korostaa nykyisiä kaupunkikuvallisia arvoja ja samalla edistää erilaisten ulkoilmatapahtumien järjestämisolosuhteita kaupungin keskustassa.

Ainonpolun ja Lakeudenpuiston muodostama kokonaisuus yhdistää asemanseudun ja hallinnollisen keskustan toisiinsa, mikä luo kaupunkiin kokonaan uusia ja merkittäviä kulkuyhteyksiä ja omaleimaisia alueita. Lakeudenpuisto sijaitsee välittömästi valtakunnallisesti merkittävaksi rakennetuksi kulttuuriympäristöksi arvoitetun Aalto-keskuksen vierellä, kaupungintalon, kirjaston ja teatterin lähistöllä. Avoin puisto korostaa kirkkotornin monumentaalista asemaa ja näkymistä Seinäjoen keskustassa.

Konseptisuunnitelman kantava idea on maisemahistorian ja toisaalta rakennetun kulttuuriympäristön kunnioittaminen. Avoin puistotila korostaa koko seutukunnalle merkittävää avaruuden tunnetta kirkon tornin juurella, keskellä kasvavaa kaupunkia. Puiston käytävälinojen, istutusalueiden ja maastonmuotojen avulla kaupunkikuvaan syntyy muistumia menneiden aikojen selkeästä maisemakuvasta, joka koostui jokilaaksojen sarkapelloista, niitä halkovista tielinjoista ja jokivarren asutuskeskittymistä merkkirakennuksineen. Lakeudenpuiston avaruuden vastaparinä kävelykatu on tilallisesti kapea ja se polveilee virtamaisesti korttelialueen keskellä. Kävelykatua elävöittävät liiketilojen terassit ja tilaa jakavat pergolat sekä esimerkiksi väliaikaiset kevytrakenteiset pop-up -kioskit ja kontit.


Puisto on ensisijaisesti kaikille avoin viher- ja virkistysalue, jossa on mahdollisuus oleskeluun, pelailuun nurmipintaisilla ja päällystetyillä alueilla, liikuntaan ja leikkiin. Käytävät ovat

kivituikkapintaisia ja puiston poikittaiset pääreitit valaistaan. Talvella pelikenttä voidaan jäädyyttää luistelualueeksi.


Puiston mitoituksessa ja rakenteissa on huomioitu erilaisen tempauksien ja tapahtumien tarpeet, jotta alue voidaan tarvittaessa valjastaa erilaisten kokoontumisten ja tapahtumien käyttöön. Päällystetyn pelialueen välineet suunnitellaan siirrettäviksi, jolloin kentälle voidaan pystyttää esimerkiksi esiintymislava tai suurteltta. Sarkamaiset käytävälinjat toimivat esimerkiksi markkinoiden käytävälinoina ja lisäksi keskeisimpien nurmialueiden käytettävyyttä voidaan lisätä kantavan kasvualustan ominaisuuksilla.

Konseptisuunnitelmassa on määritelty tilalliset ja toiminnalliset periaatteet, jotka ohjaavat alueen jatkosuunnittelua. Materiaalit ja toiminnot sekä niihin liittyvät kalusteet ja varusteet tarkentuvat myöhemmissä suunnitteluvaiheissa.

Esimerkkejä tapahtumatointojen sijoittelusta

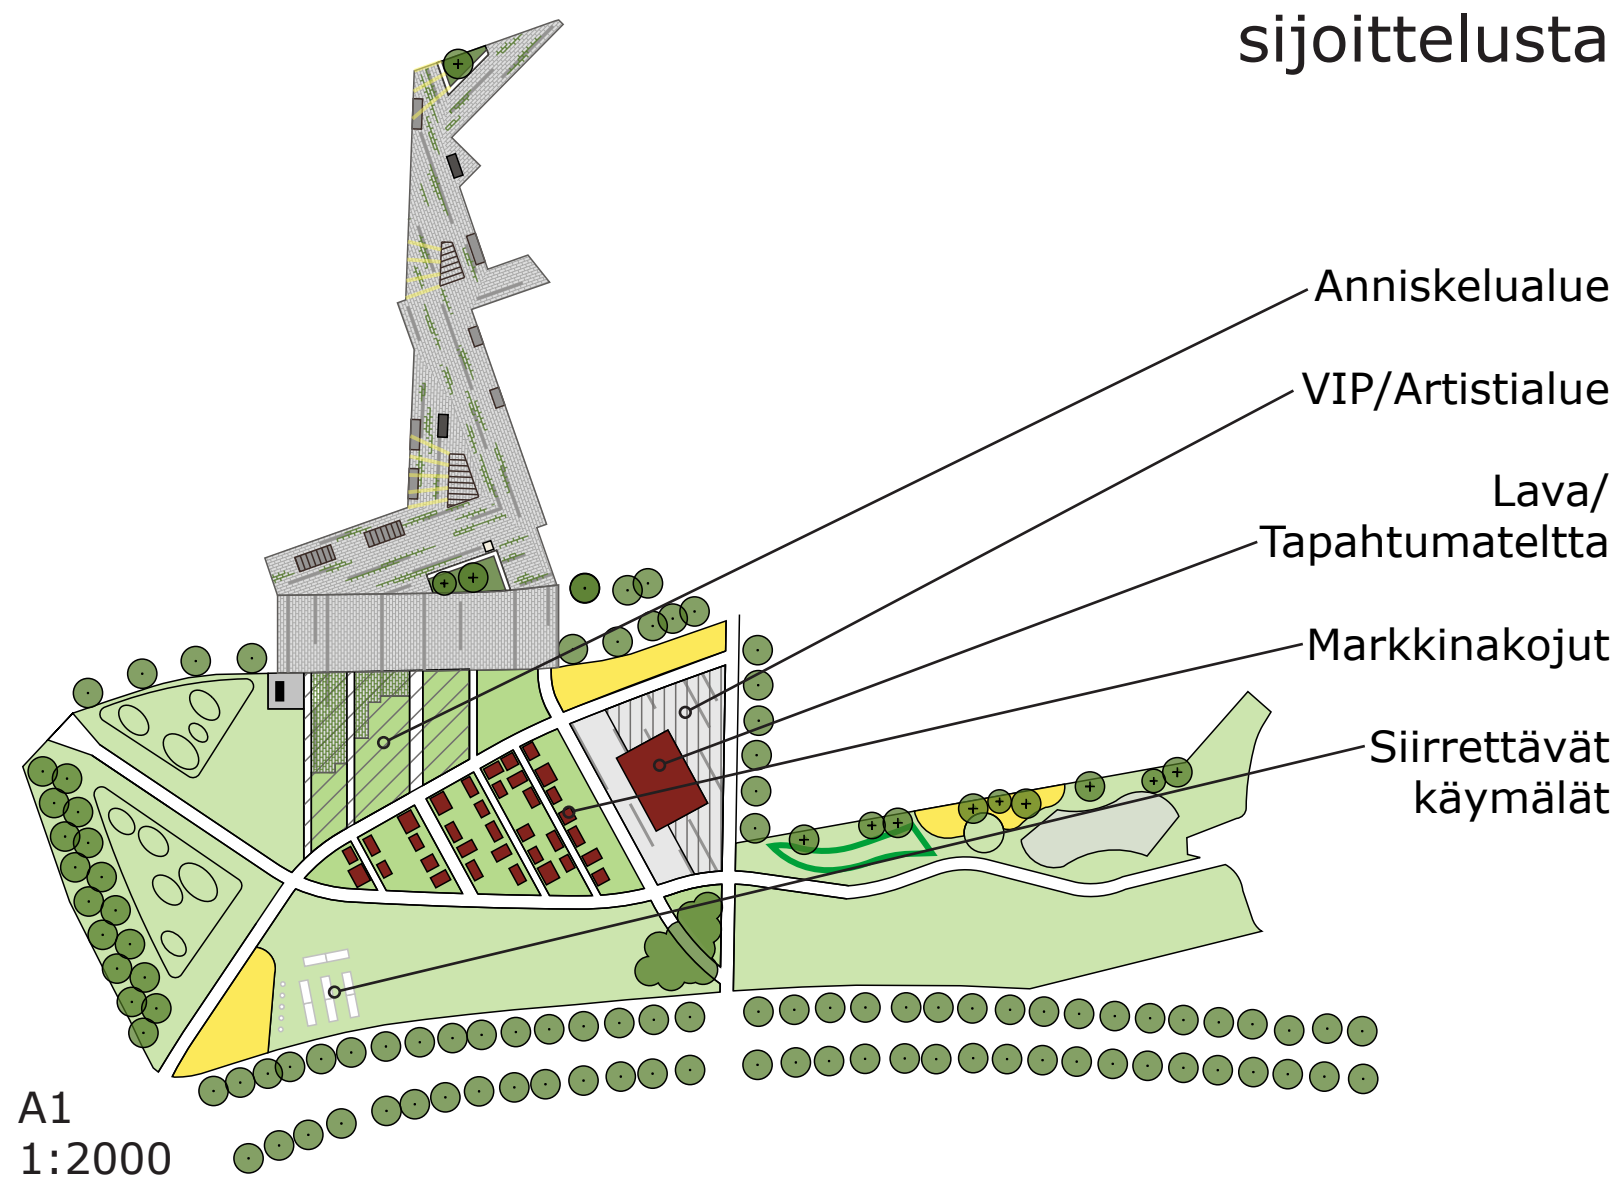

Valaistuksen periaatteet

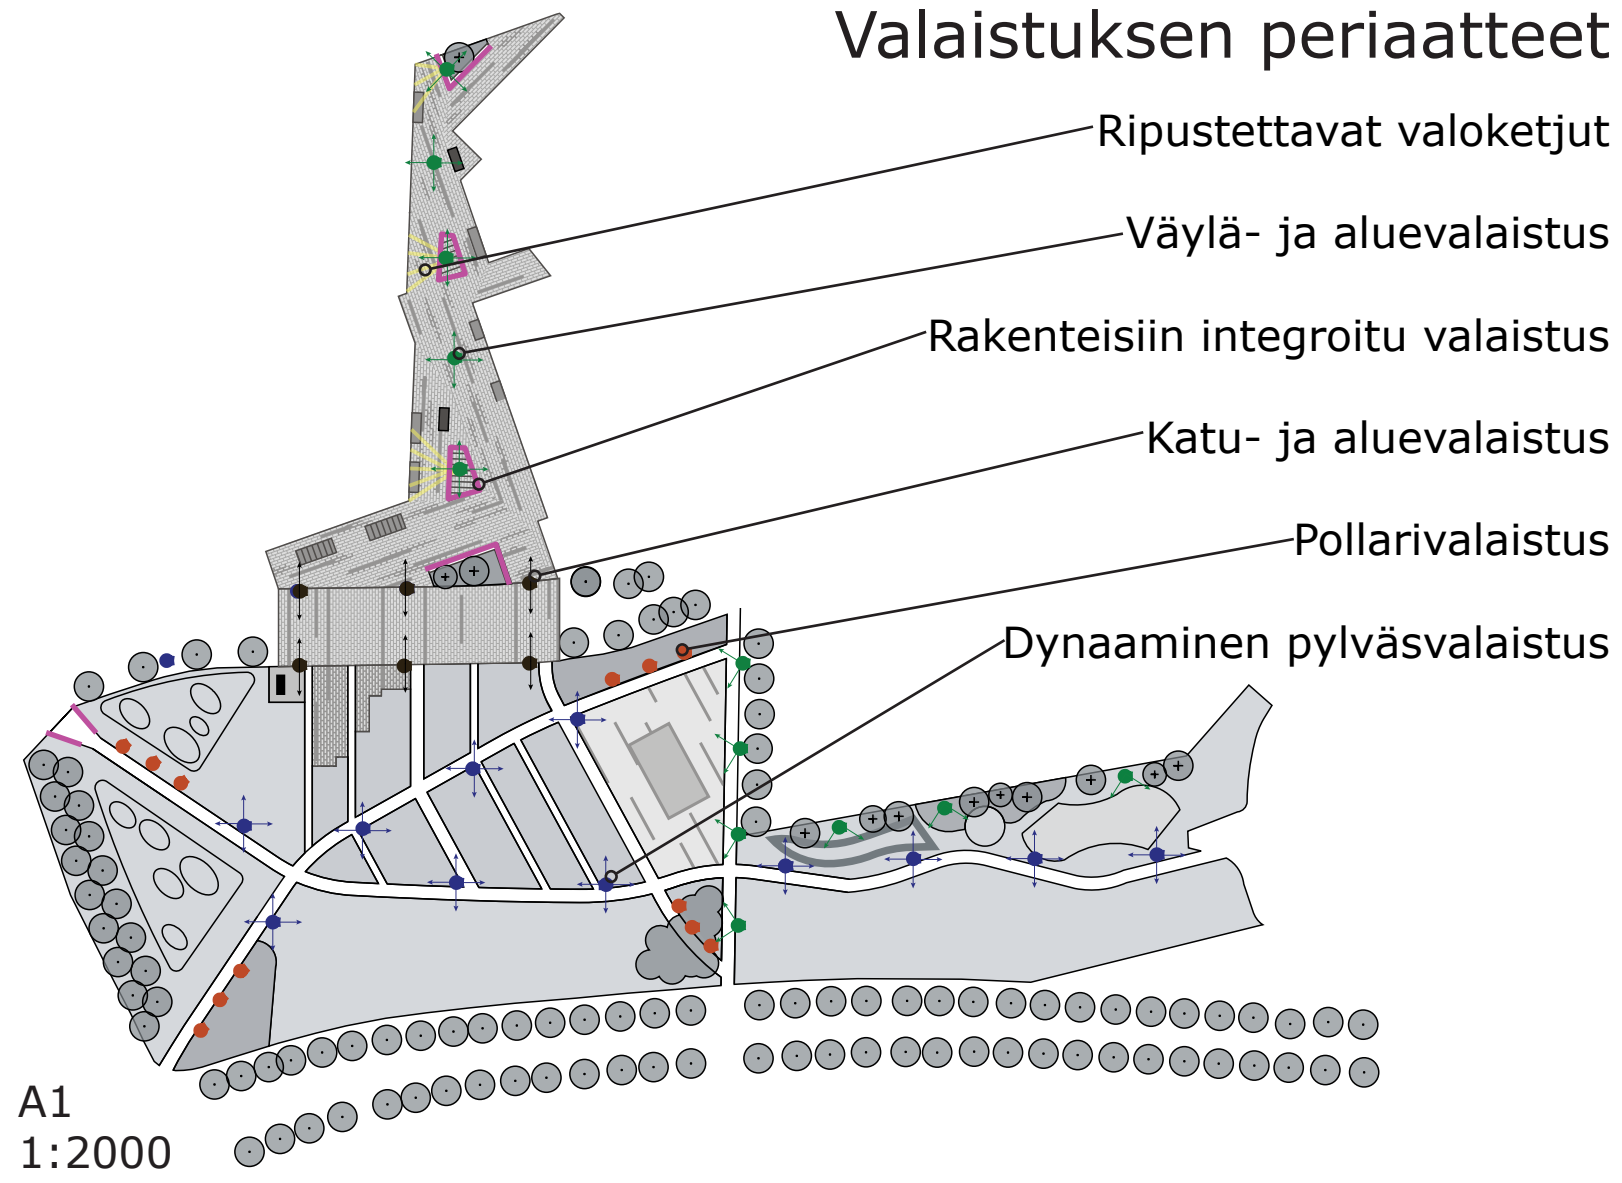

Tapahtumakäyttöä tukevat rakenteet ja kunnallistekniikka

