



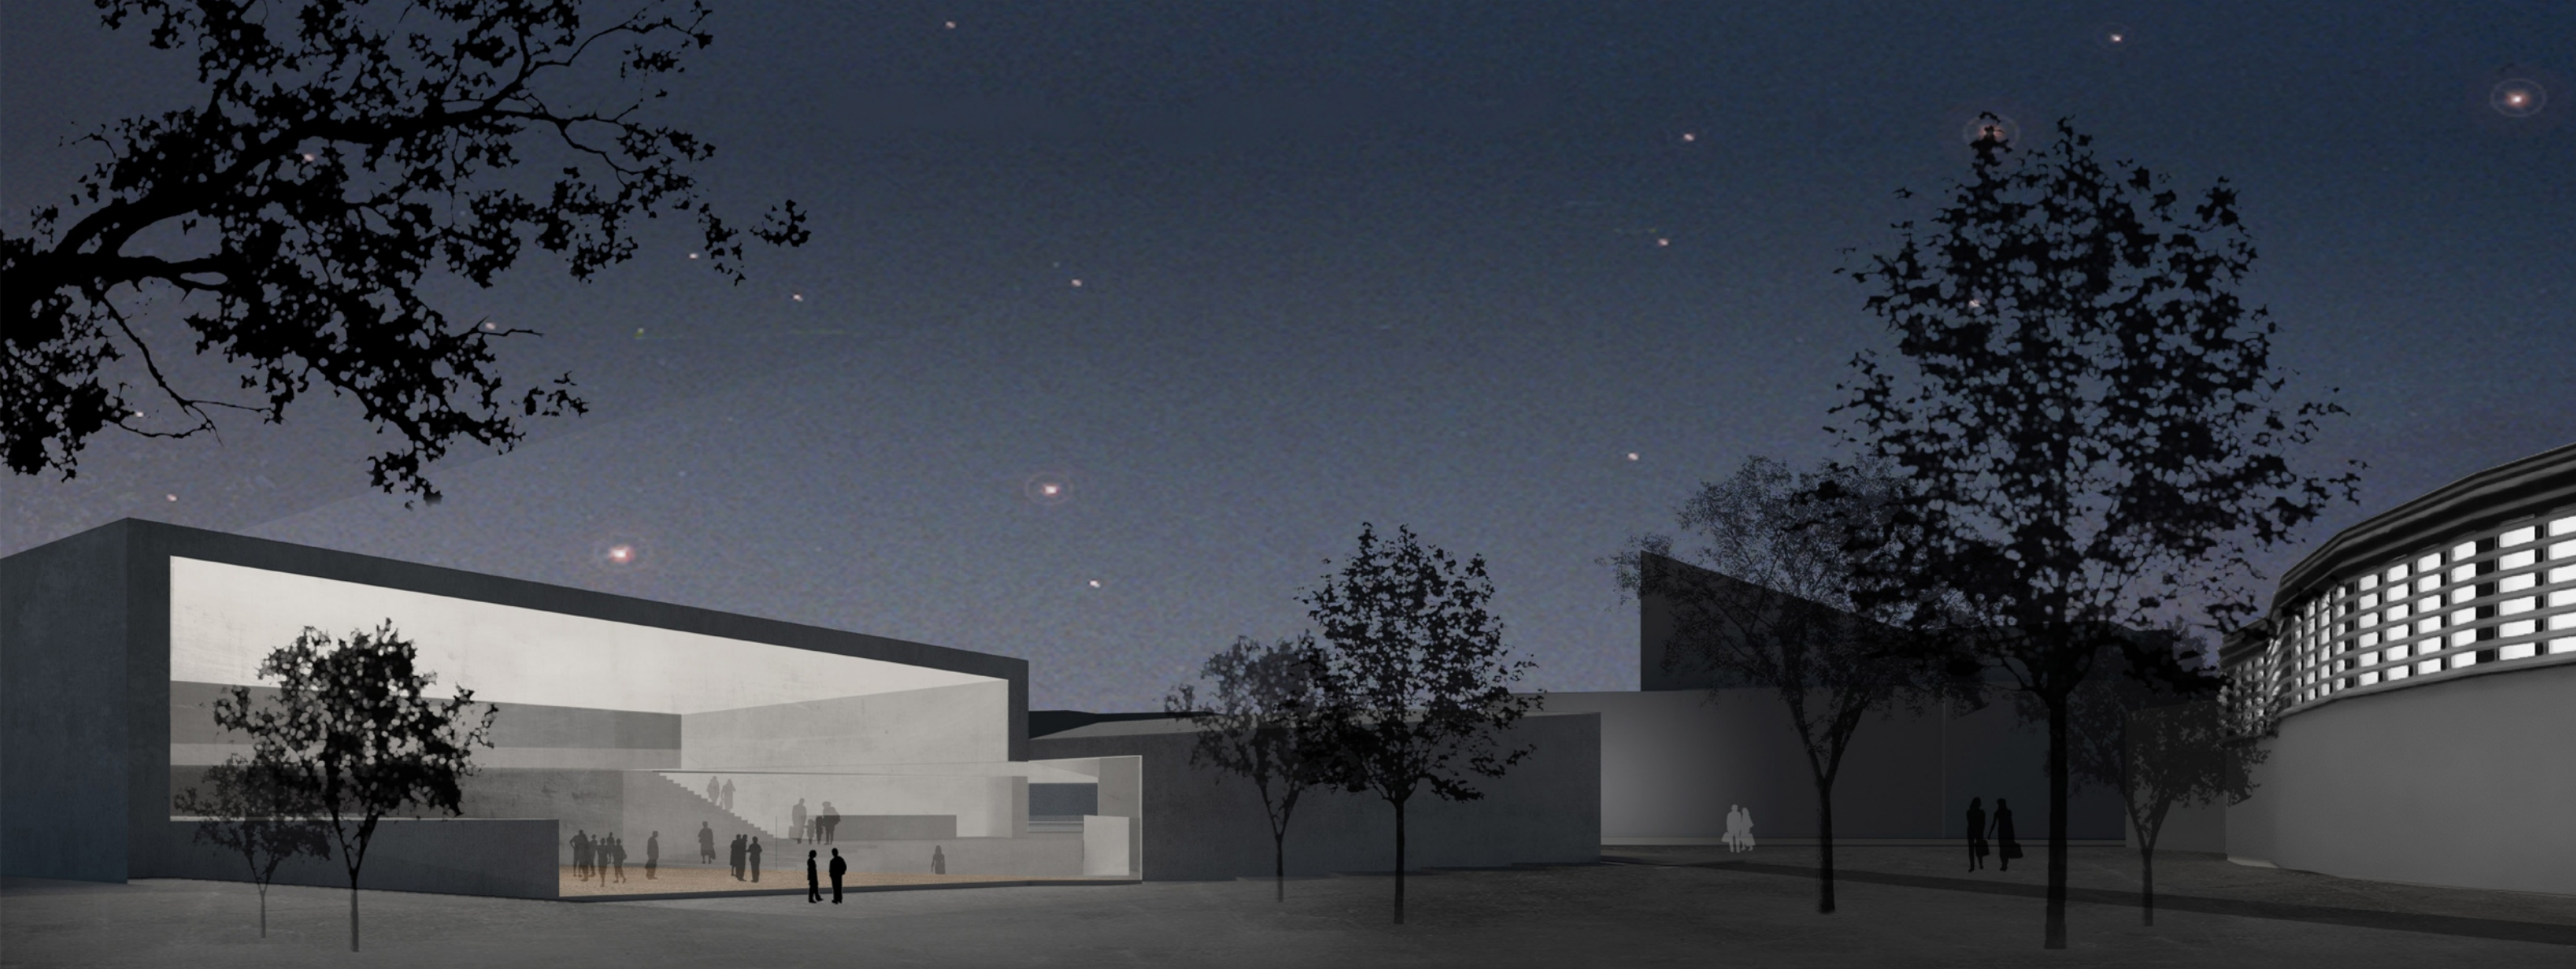

LIITTYMINEN KAUPUNKIRAKENTEeseen 1/2000

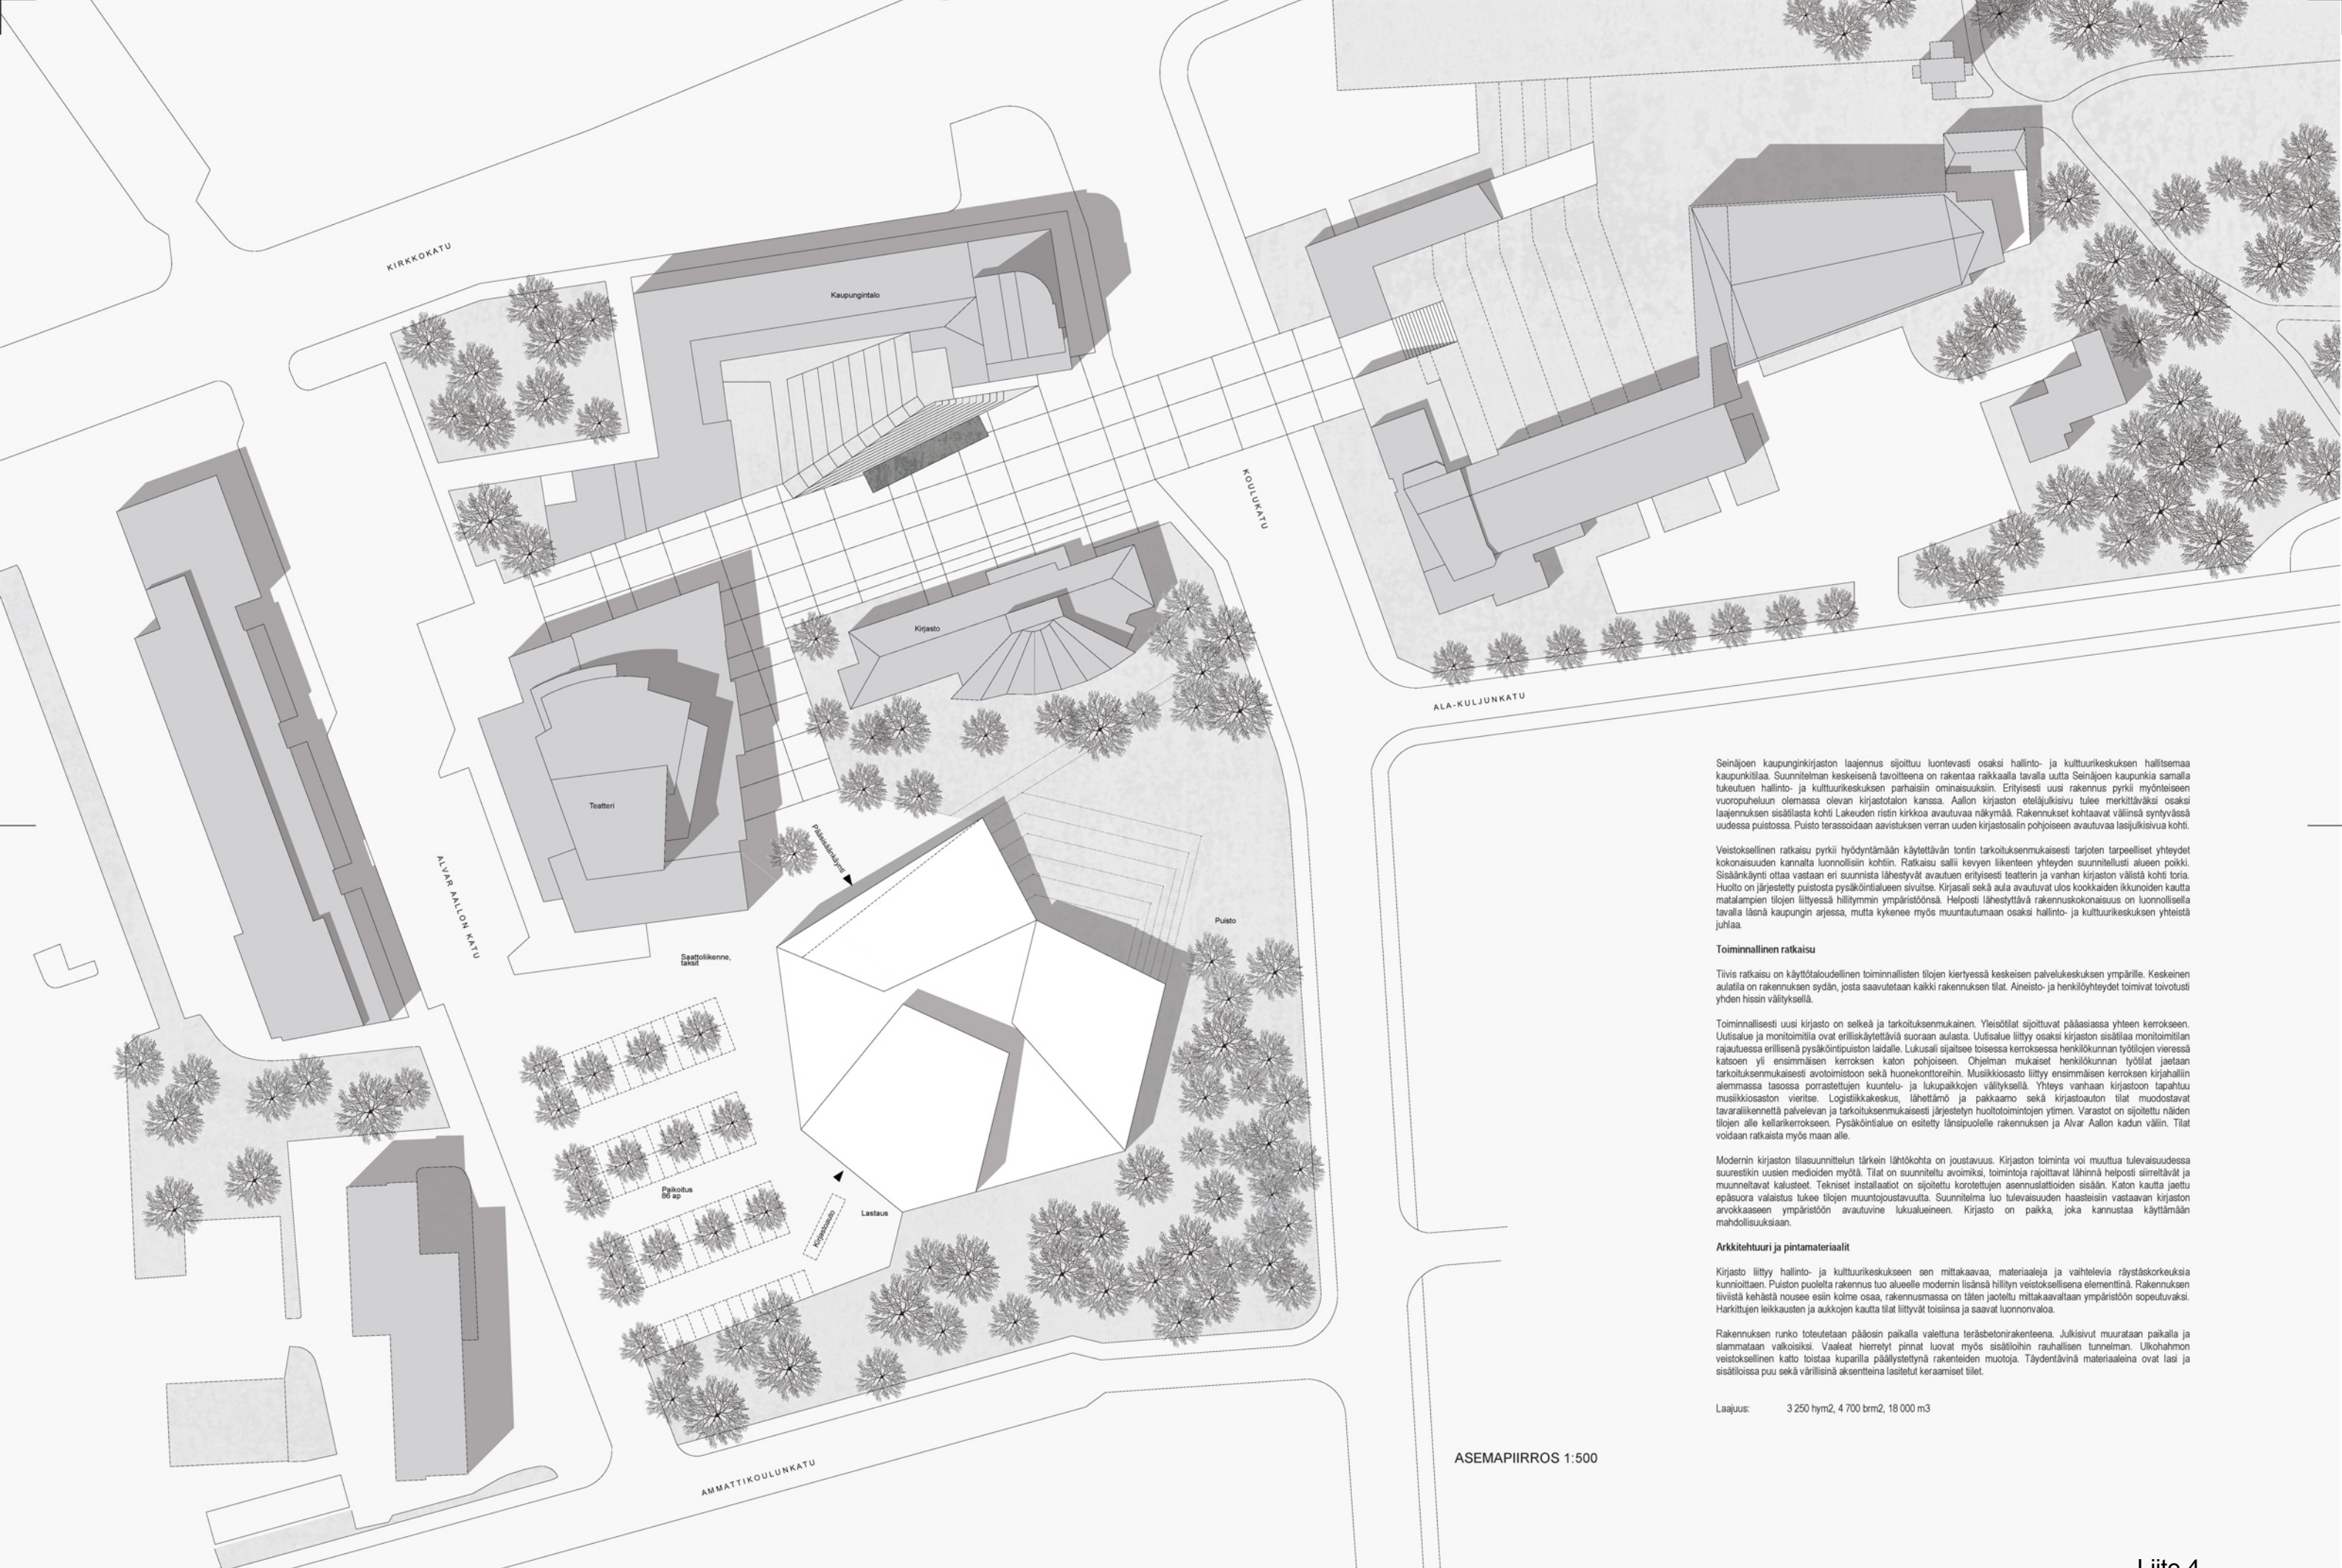

Seinäjoen kaupunginkirjaston laajennus sijoittuu luontevasti osaksi hallinto- ja kulttuurikeskuksen hallitsemaa kaupunkitilaa. Suunnitelman keskeisenä tavoitteena on rakentaa rakkaalla tavalla uutta Seinäjoen kaupunkia samalla tukeutuen hallinto- ja kulttuurikeskuksen parhaisiin ominaisuuksiin. Erityisesti uusi rakennus pyrkii myönteiseen vuoropuheluun olemassa olevan kirjastotalon kanssa. Aallon kirjaston eteläjukisivu tulee merkittäväksi osaksi laajennuksen sisätilasta kohti Lakeuden ristin kirkkoa avautuvaa näkymää. Rakennukset kohtaavat välillä syntyvässä uudessa puistossa. Puisto terassoidaan aavistuksen verran uuden kirjastosalin pohjoiseen avautuvaa lasijukisivua kohti.

Veistoksellinen ratkaisu pyrkii hyödyntämään käytettävän tontin tarkoituksenmukaisesti tarjoten tarpeelliset yhteydet kokonaisuuden kannalta luonnollisiin kohtiin. Ratkaisu sallii kevyen liikenteen yhteyden suunnitellusti alueen poikki. Sisäänkäynti ottaa vastaan eri suunnista lähestyvät avautuen erityisesti teatterin ja vanhan kirjaston välistä kohti toria. Huolto on järjestetty puistosta pysäköintialueen sivultse. Kirjasali sekä aula avautuvat ulos kookkaiden ikkunoiden kautta matalampien tilojen liittyessä hiliitymin ympäristönsä. Helposti lähestyttävä rakennuskokonaisuus on luonnollisella tavalla läsnä kaupungin arjessa, mutta kykenee myös muuntautumaan osaksi hallinto- ja kulttuurikeskuksen yhteistä juhlaa.

Toiminnallinen ratkaisu

Tiivis ratkaisu on käyttötaloudellinen toiminnallisten tilojen kiertyessä keskeisen palvelukeskuksen ympärille. Keskeinen aulatalia on rakennuksen sydän, josta saavutetaan kaikki rakennuksen tilat. Aineisto- ja henkilöyhteydet toimivat toivotusti yhden hissin välityksellä.

Toiminnallisesti uusi kirjasto on selkeä ja tarkoituksenmukainen. Yleisötilat sijoittuvat pääasiassa yhteen kerrokseen. Uutisalue ja monitoimitilat ovat erillisikäytettäviä suoraan aulasta. Uutisalue liittyy osaksi kirjaston sisätilaa monitoimitilan rajautuessa erillisenä pysäköintipuiston laidalle. Lukusali sijaitsee toisessa kerroksessa henkilökunnan työtilojen vieressä katsoen yli ensimmäisen kerroksen katon pohjoiseen. Ohjelman mukaiset henkilökunnan työtilat jaetaan tarkoituksenmukaisesti avoimistoon sekä huonekontoreihin. Musiikkiosasto liittyy ensimmäisen kerroksen kirjahallin alemmassa tasossa porrastettujen kuuntelu- ja lukupaikkojen välityksellä. Yhteys vanhaan kirjastoon tapahtuu musiikkiosaston vieritse. Logistiikkakeskus, lähettämö ja pakkaamo sekä kirjastoauton tilat muodostavat tavaraliikennettä palvelevan ja tarkoituksenmukaisesti järjestetyn huoltotoimintojen ytimen. Varastot on sijoitettu näiden tilojen alle kellarikerrokseen. Pysäköintialue on esitetty länsipuolelle rakennuksen ja Alvar Aallon kadun välin. Tilat voidaan ratkaista myös maan alle.

Modernin kirjaston tilasuunnittelun tärkein lähtökohta on joustavuus. Kirjaston toiminta voi muuttua tulevaisuudessa suuresti uusien medioiden myötä. Tilat on suunniteltu avoimiksi, toimintoja rajoittavat lähinnä helposti siirrettävät ja muunneltavat kalusteet. Tekniset installaatiot on sijoitettu korotettujen asennuslattioiden sisään. Katon kautta jaettu epäsuora valaistus tukee tilojen muutojoustavuutta. Suunnitelma luo tulevaisuuden haasteisiin vastaavan kirjaston arvokkaaseen ympäristöön avautuvine lukualueineen. Kirjasto on paikka, joka kannustaa käyttämään mahdollisuuksiaan.



Arkkitehtuuri ja pintamateriaalit

Kirjasto liittyy hallinto- ja kulttuurikeskukseen sen mittakaavaa, materiaaleja ja vaihtelevia räystäskorkeuksia kunnioittaen. Puiston puolelta rakennus tuo alueelle modernin lisänsä hiliityn veistoksellisenä elementtinä. Rakennuksen tiivistä kehästä nousee esiin kolme osaa, rakennusmassa on täten jaoteltu mittakaavaltaan ympäristön sopeutuvaksi. Harkittujen leikkausten ja aukkojen kautta tilat liittyvät toisiinsa ja saavat luonnonvaloa.

Rakennuksen runko toteutetaan pääosin paikalla valettuna teräsbetonirakenteena. Julkisivut muurataan paikalla ja stammataan valkoisiksi. Vaaleat hierretyt pinnat luovat myös sisätiloihin rauhallisen tunnelman. Ulkohahmon veistoksellinen katto toistaa kuparilla päällystettynä rakenteiden muotoja. Täydentävinä materiaaleina ovat lasi ja sisätiloissa puu sekä väriisinä aksenteina lasitetut keraamiset tiilet.


Laajuus: 3 250 hqm2, 4 700 bmm2, 18 000 m3

ASEMPIIRROS 1:500

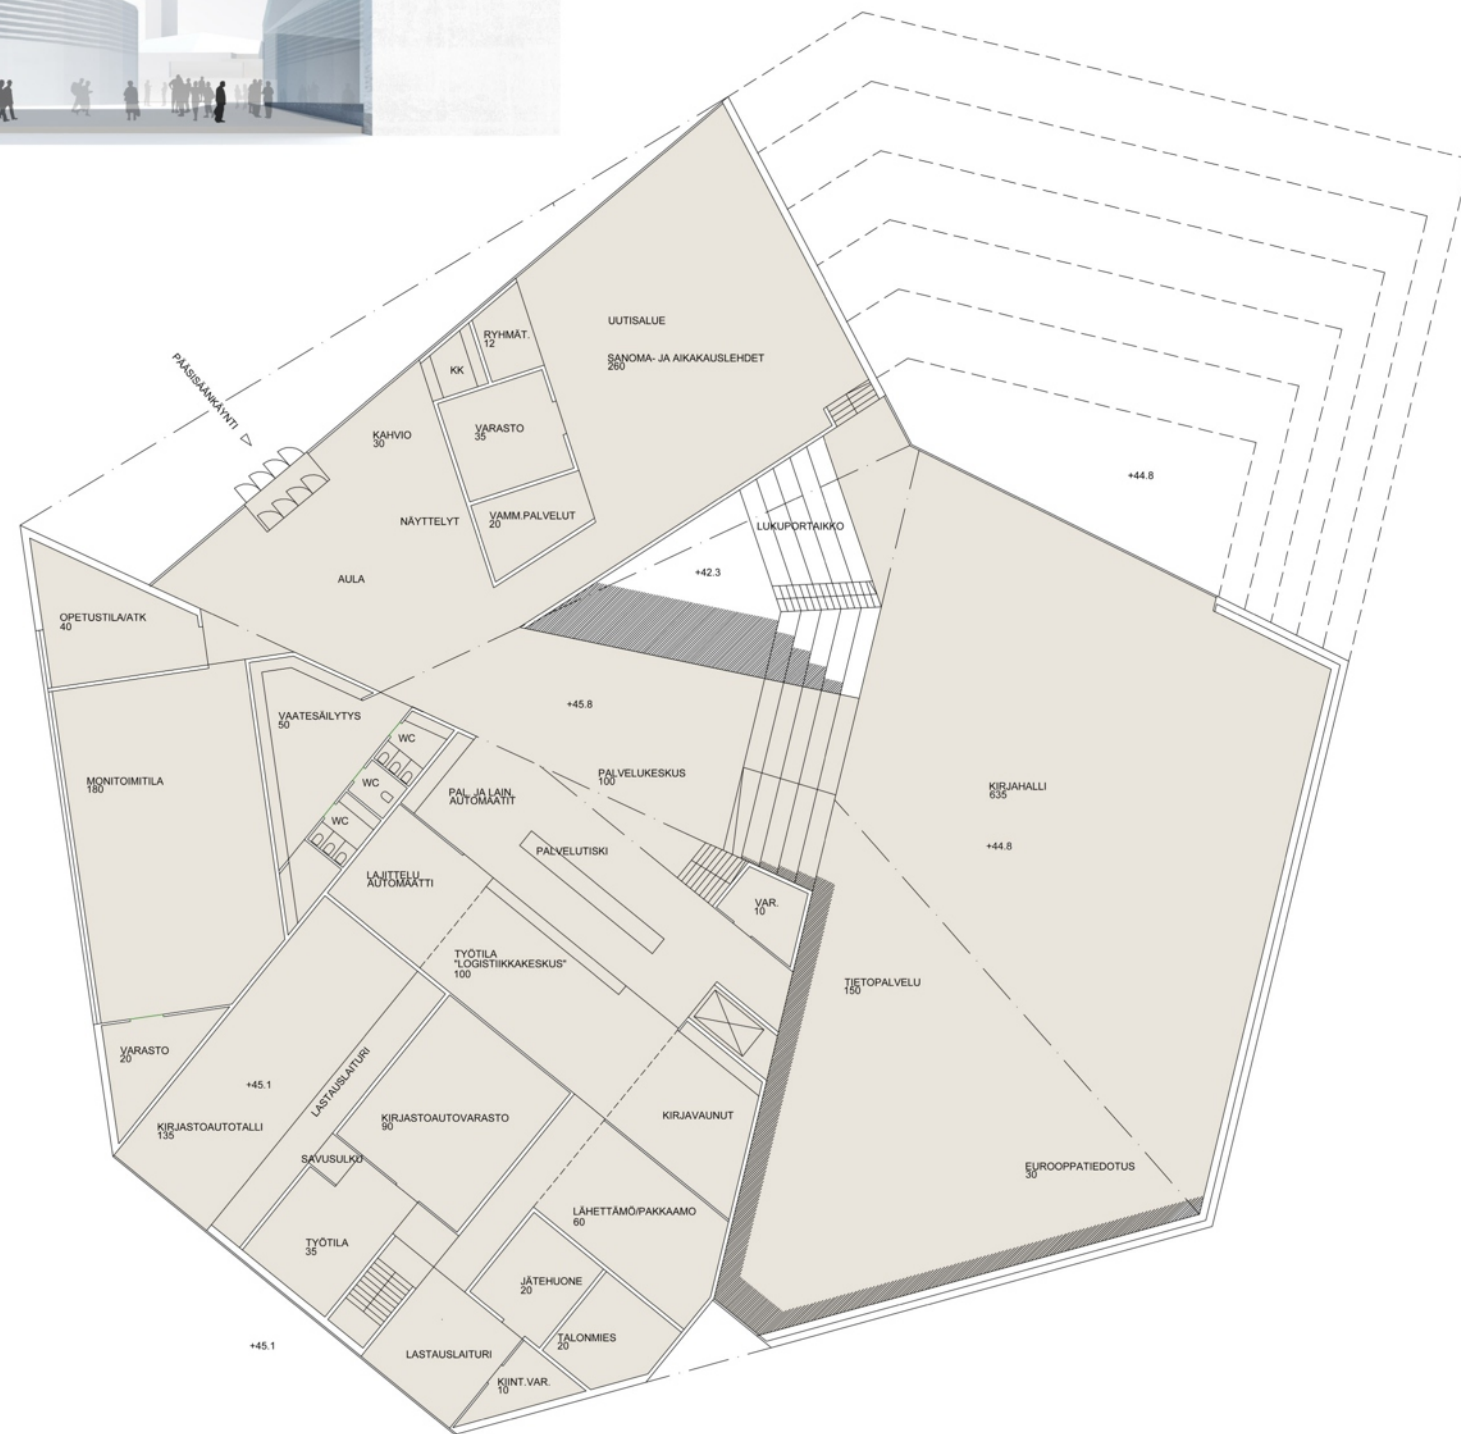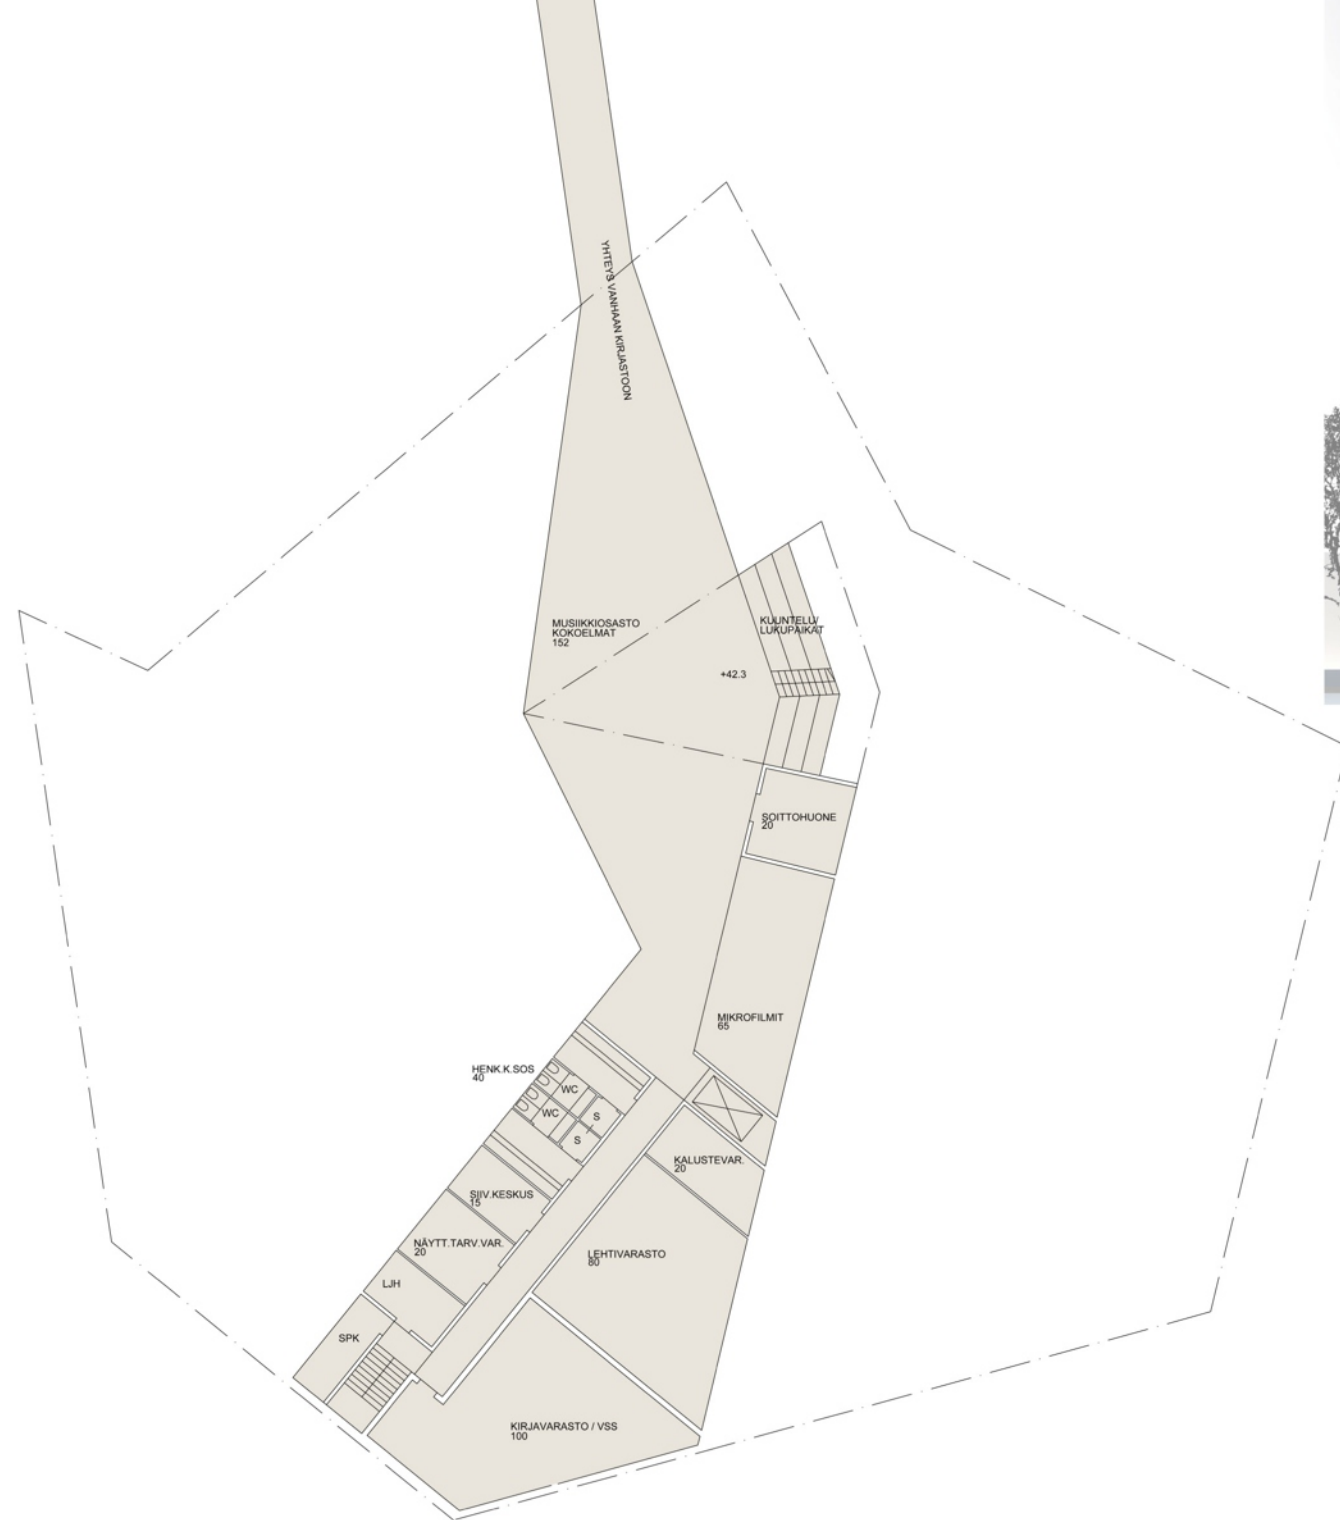


POHJAPIIRUSTUS KELLARI 1:200

POHJAPIIRUSTUS 1.KERROS 1:200

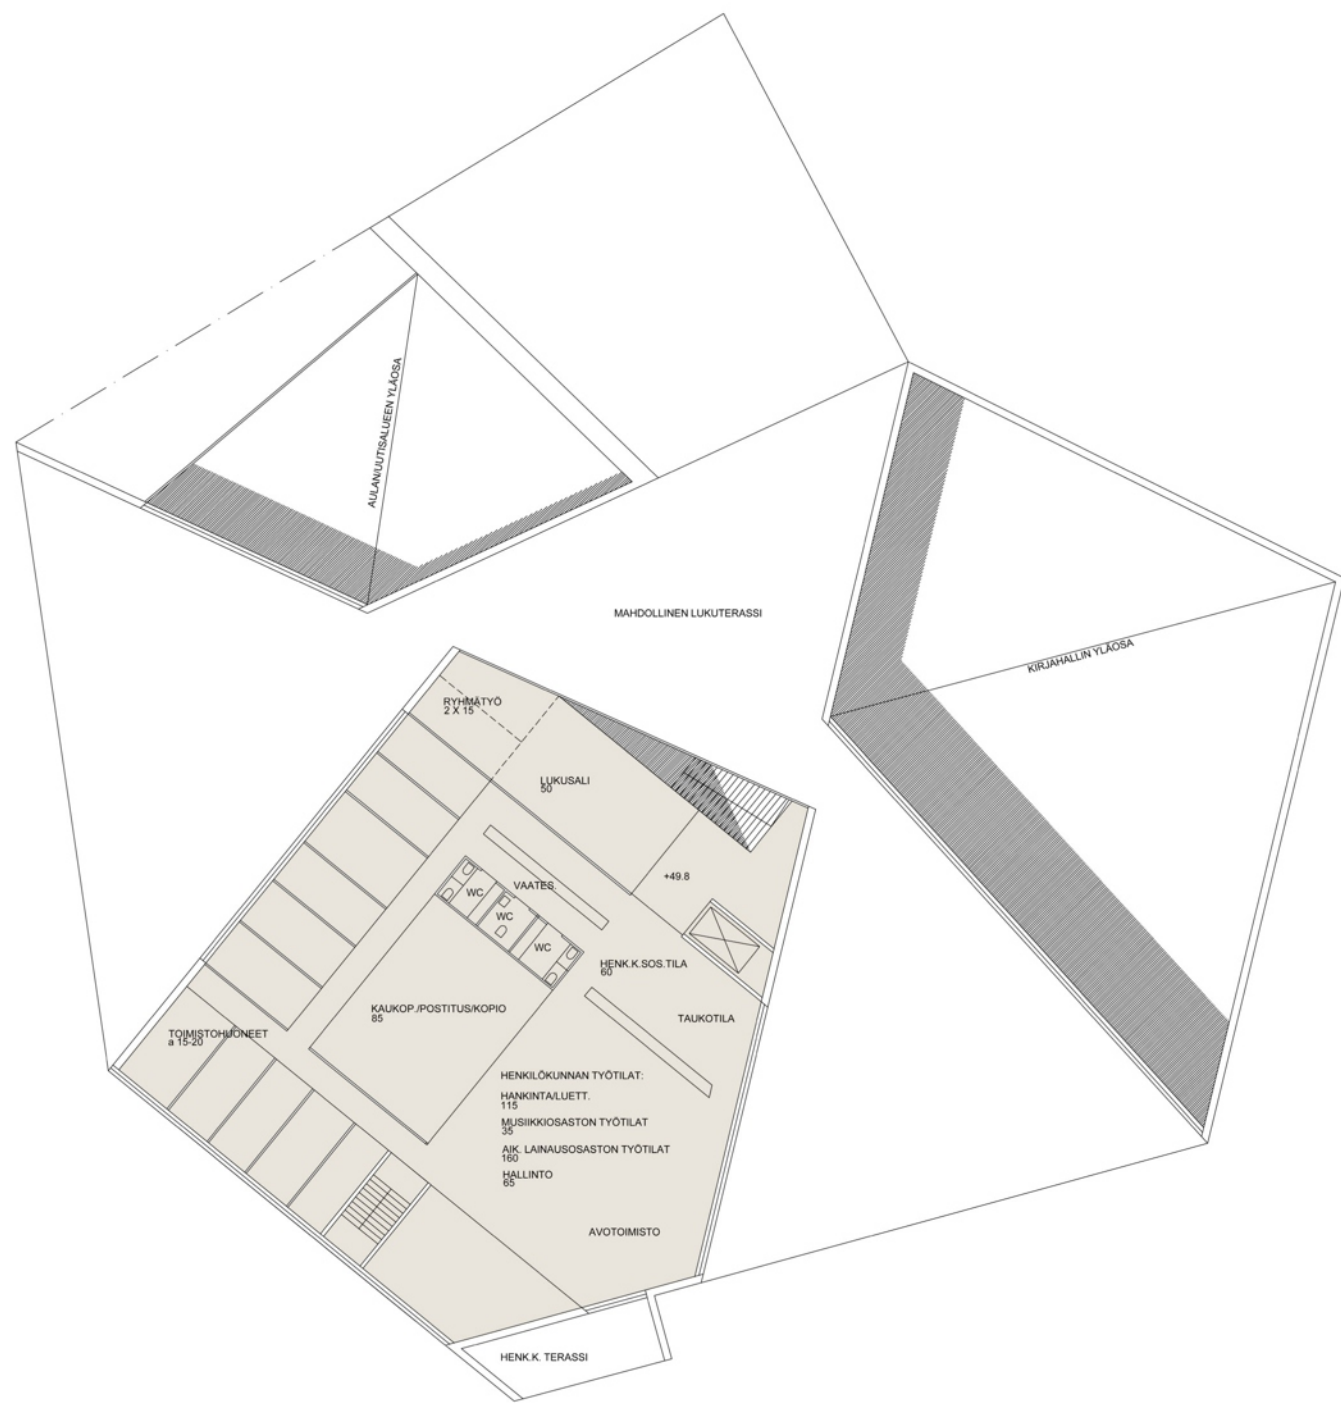


POHJAPIIRUSTUS 2.KERROS 1:200

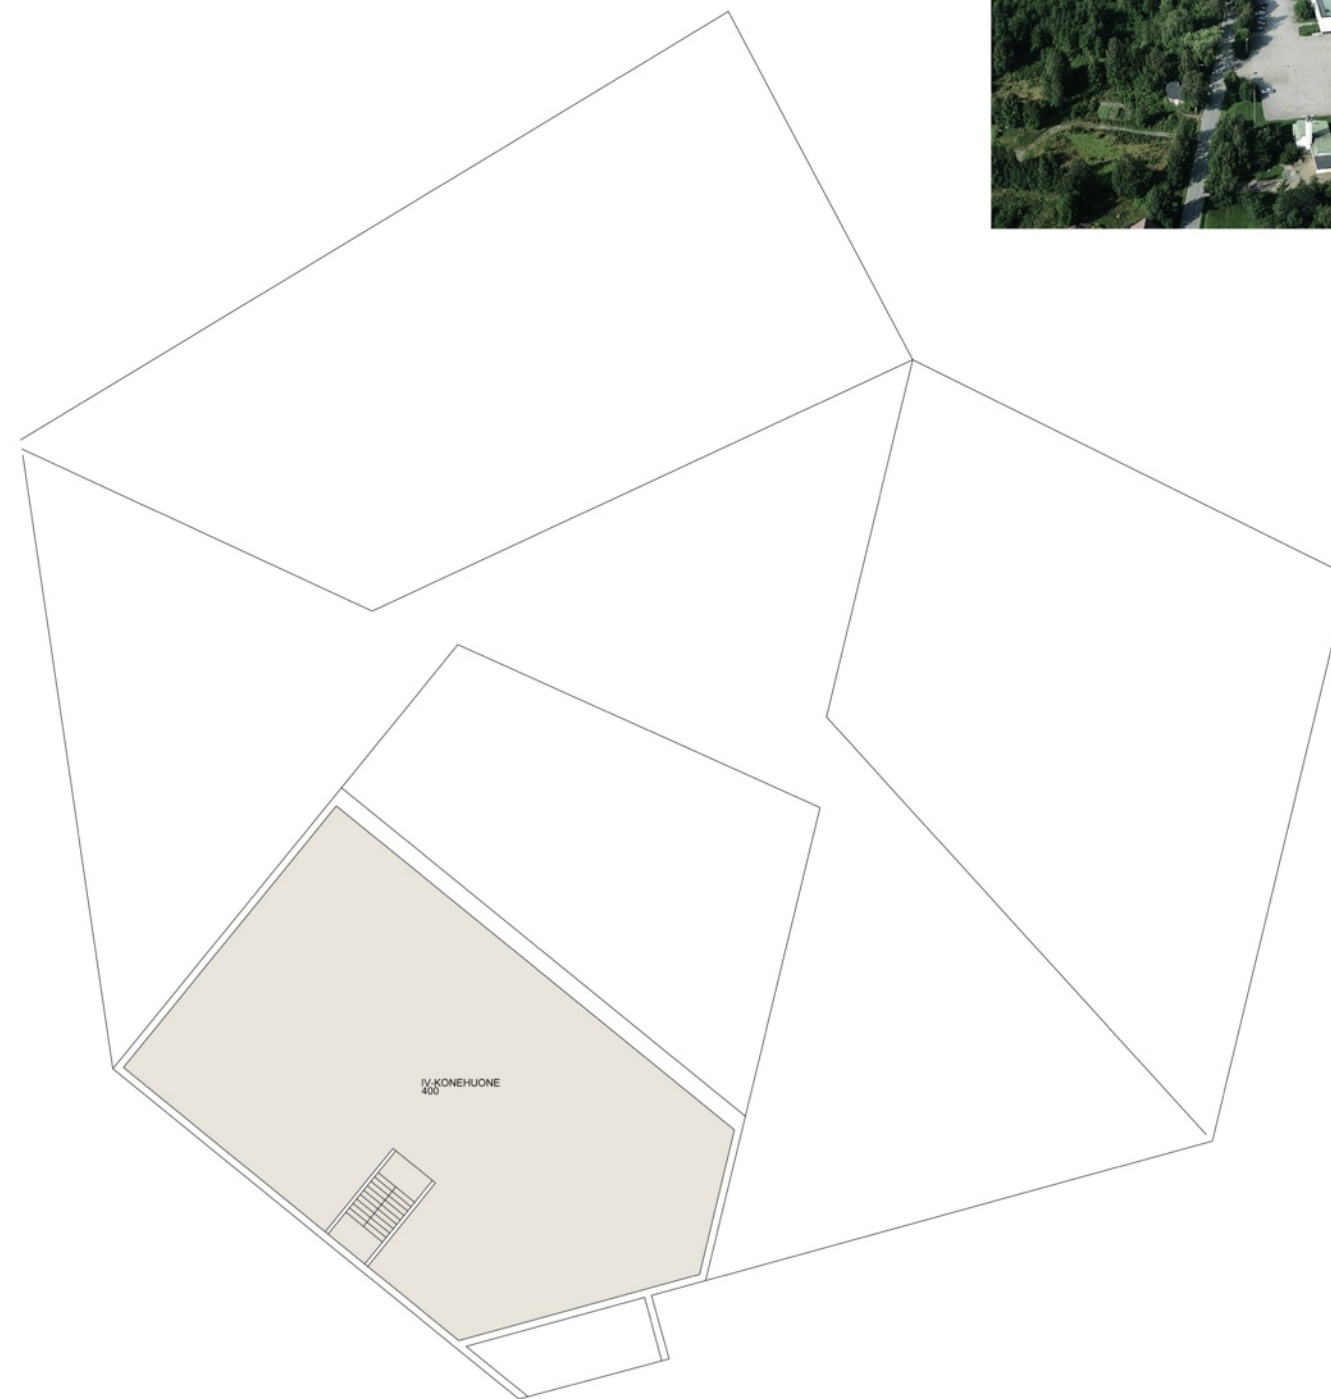


POHJAPIIRUSTUS 3.KERROS 1:200




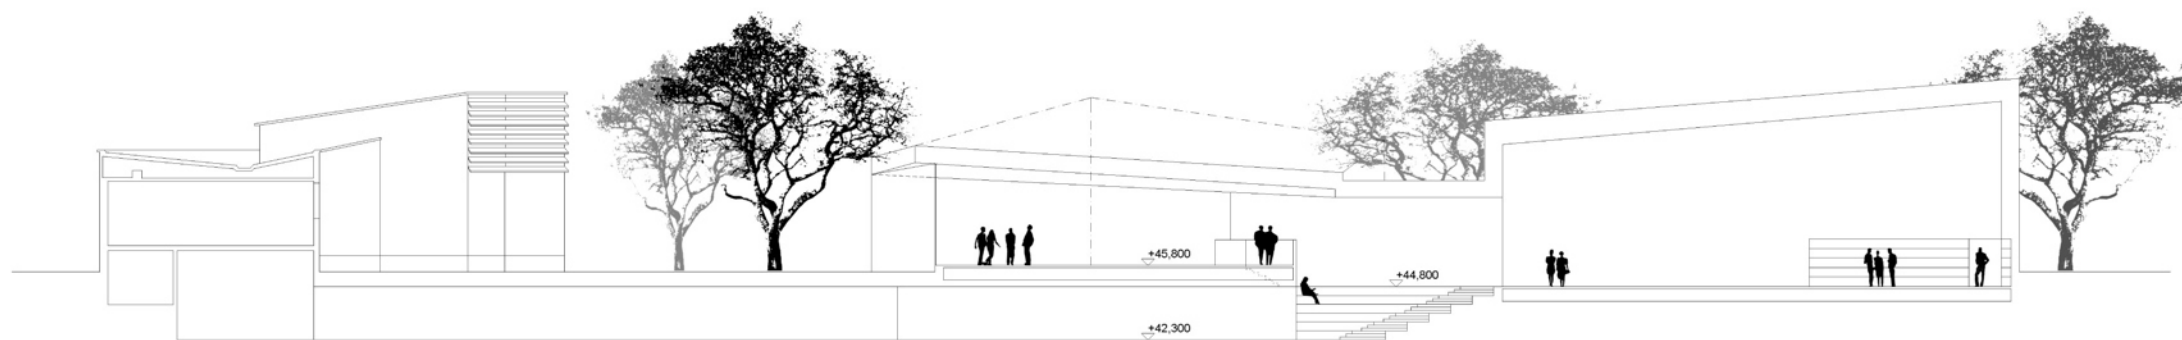


LEIKKAUS A-A 1:200

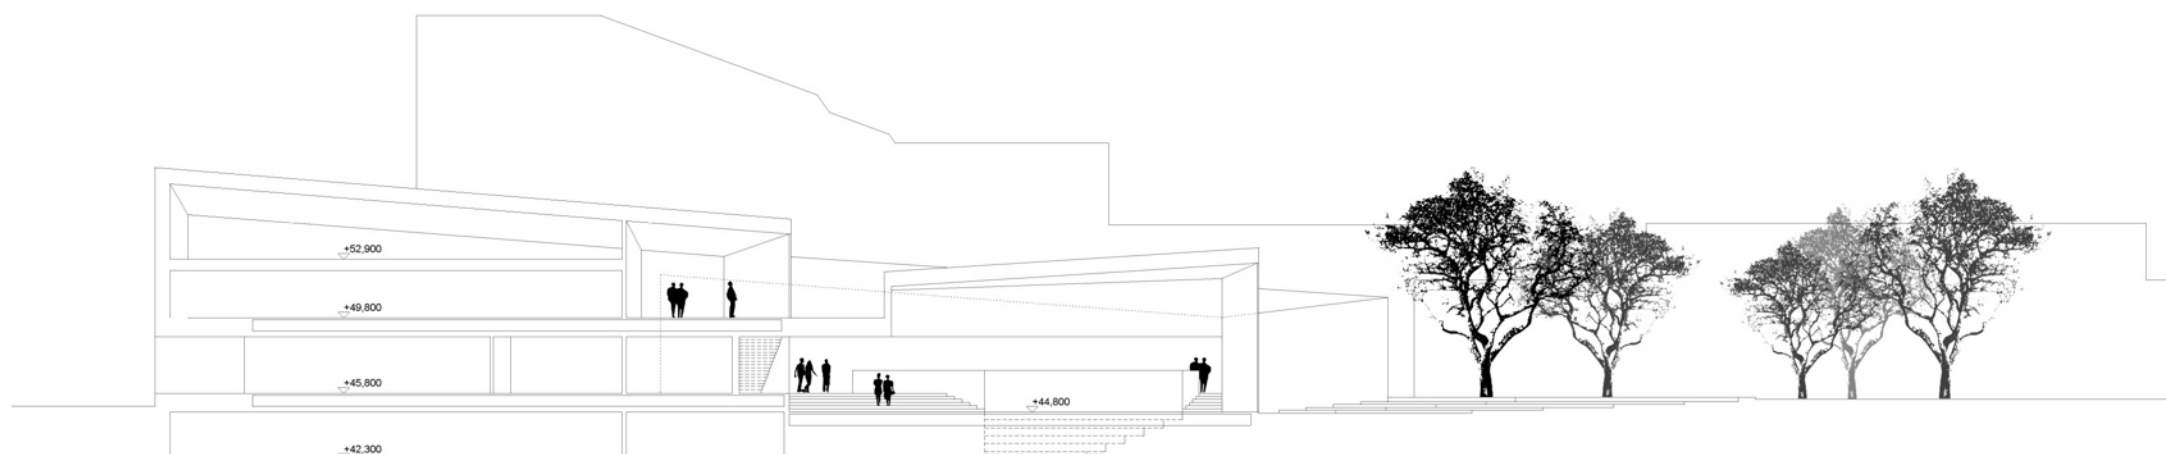


LEIKKAUS B-B 1:200

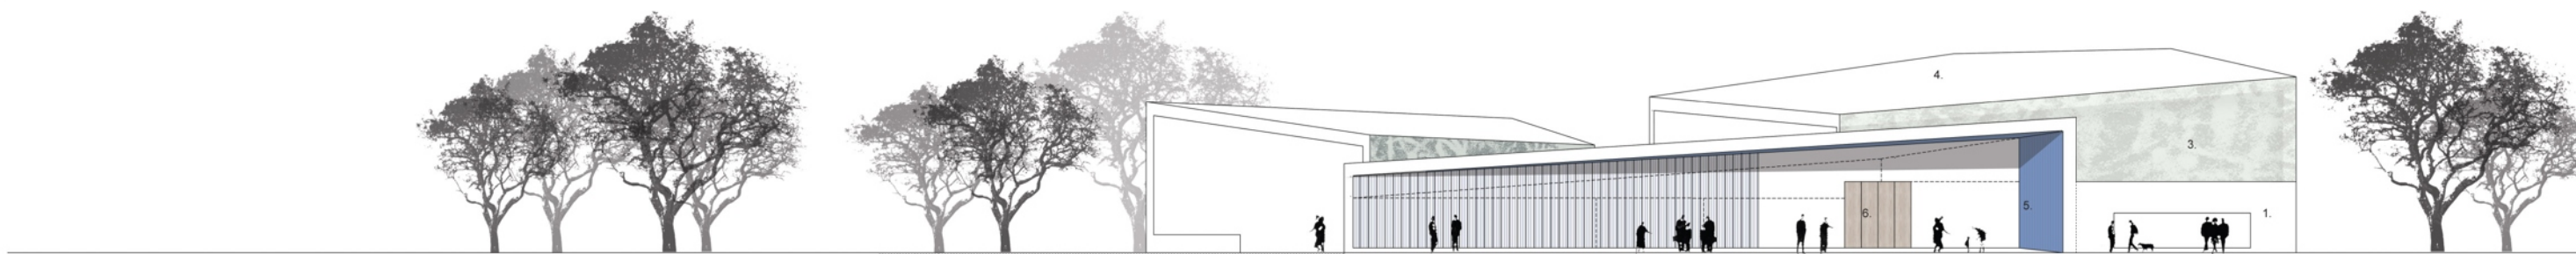

JULKISIVU POHJOISEEN 1:200

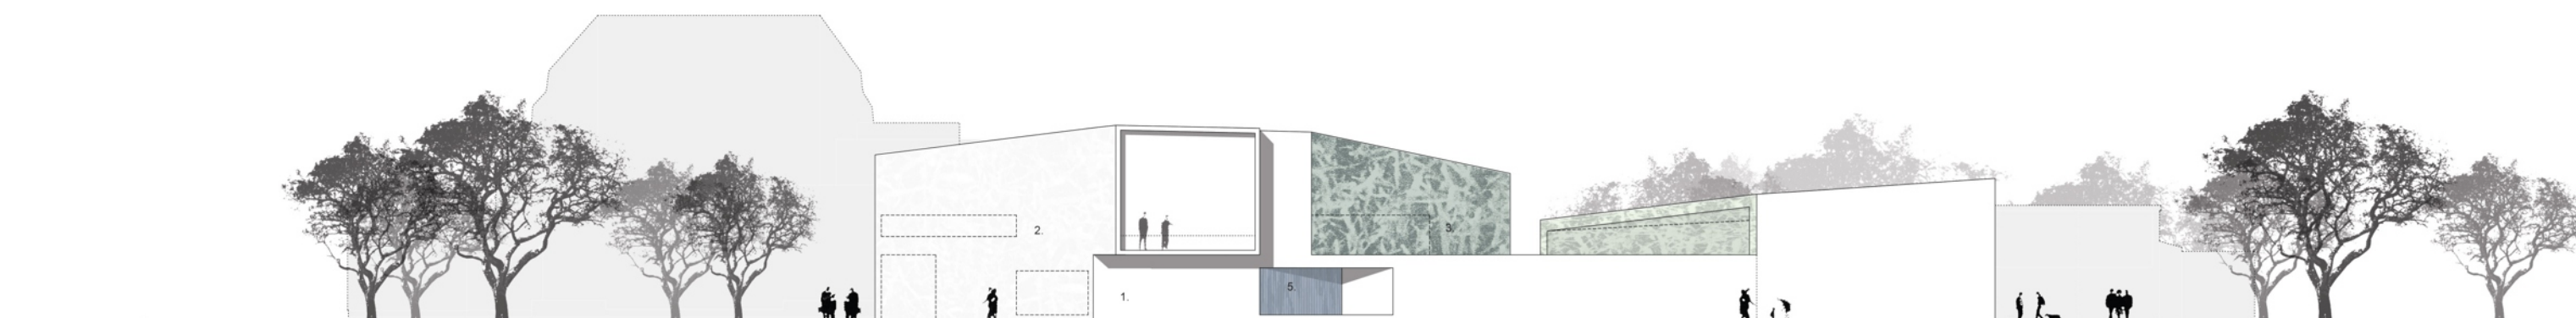

JULKISIVU ETELÄÄN 1:200

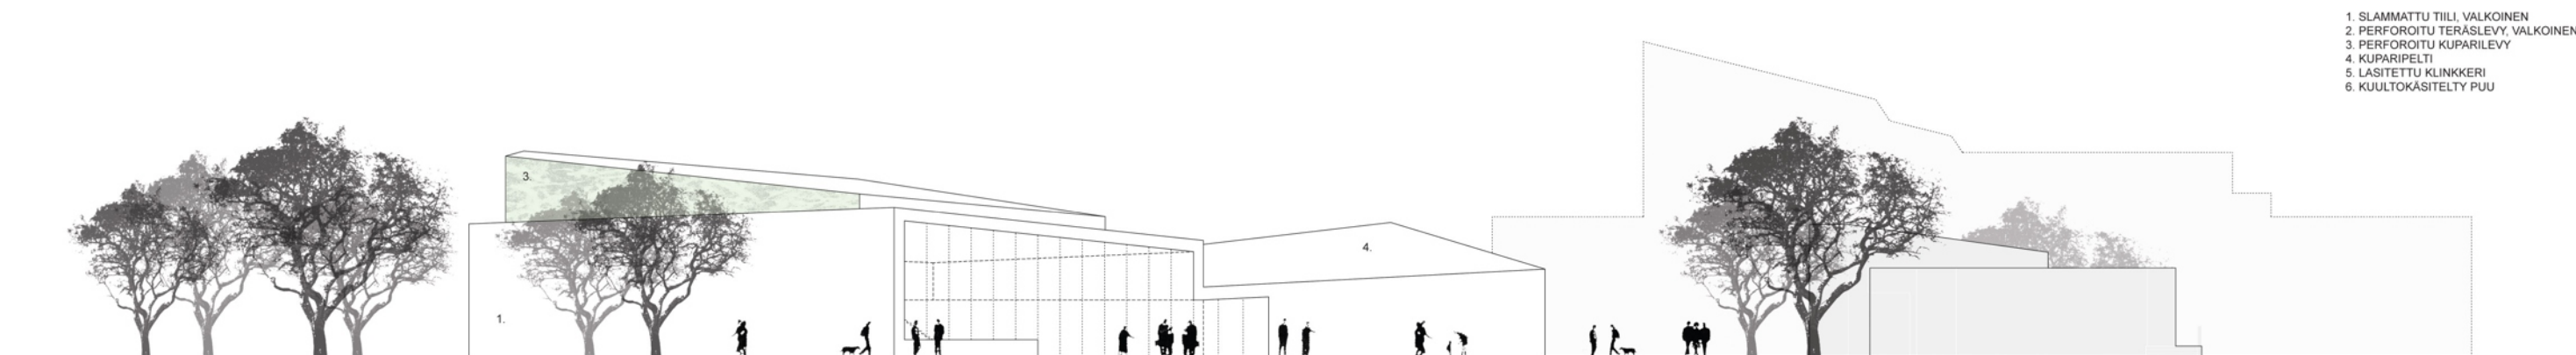

1. SLAMMATTU TIILI, VALKOINEN
2. PERFOROITU TERÄSLEVY, VALKOINEN
3. PERFOROITU KUPARILEVY
4. KUPARIPELTI
5. LASITETTU KLINKKERI
6. KUULTOKÄSITELTY PUU

JULKISIVU ITÄÄN 1:200