




- Merkintöjen selite:
- Avouoma
 - Virtausnuoli
 - Hulevesiviemäri
 - Osavaluma-alueen raja
 - Osavaluma-alueen purkupiste
 - Viivytysaltaan numero

Roveksen asemakaavan laajennus
hulevesiselvityksen lisätarkastelu
ASEMAKAAVALAAJENNUKSEN
HULEVESITARKASTELU

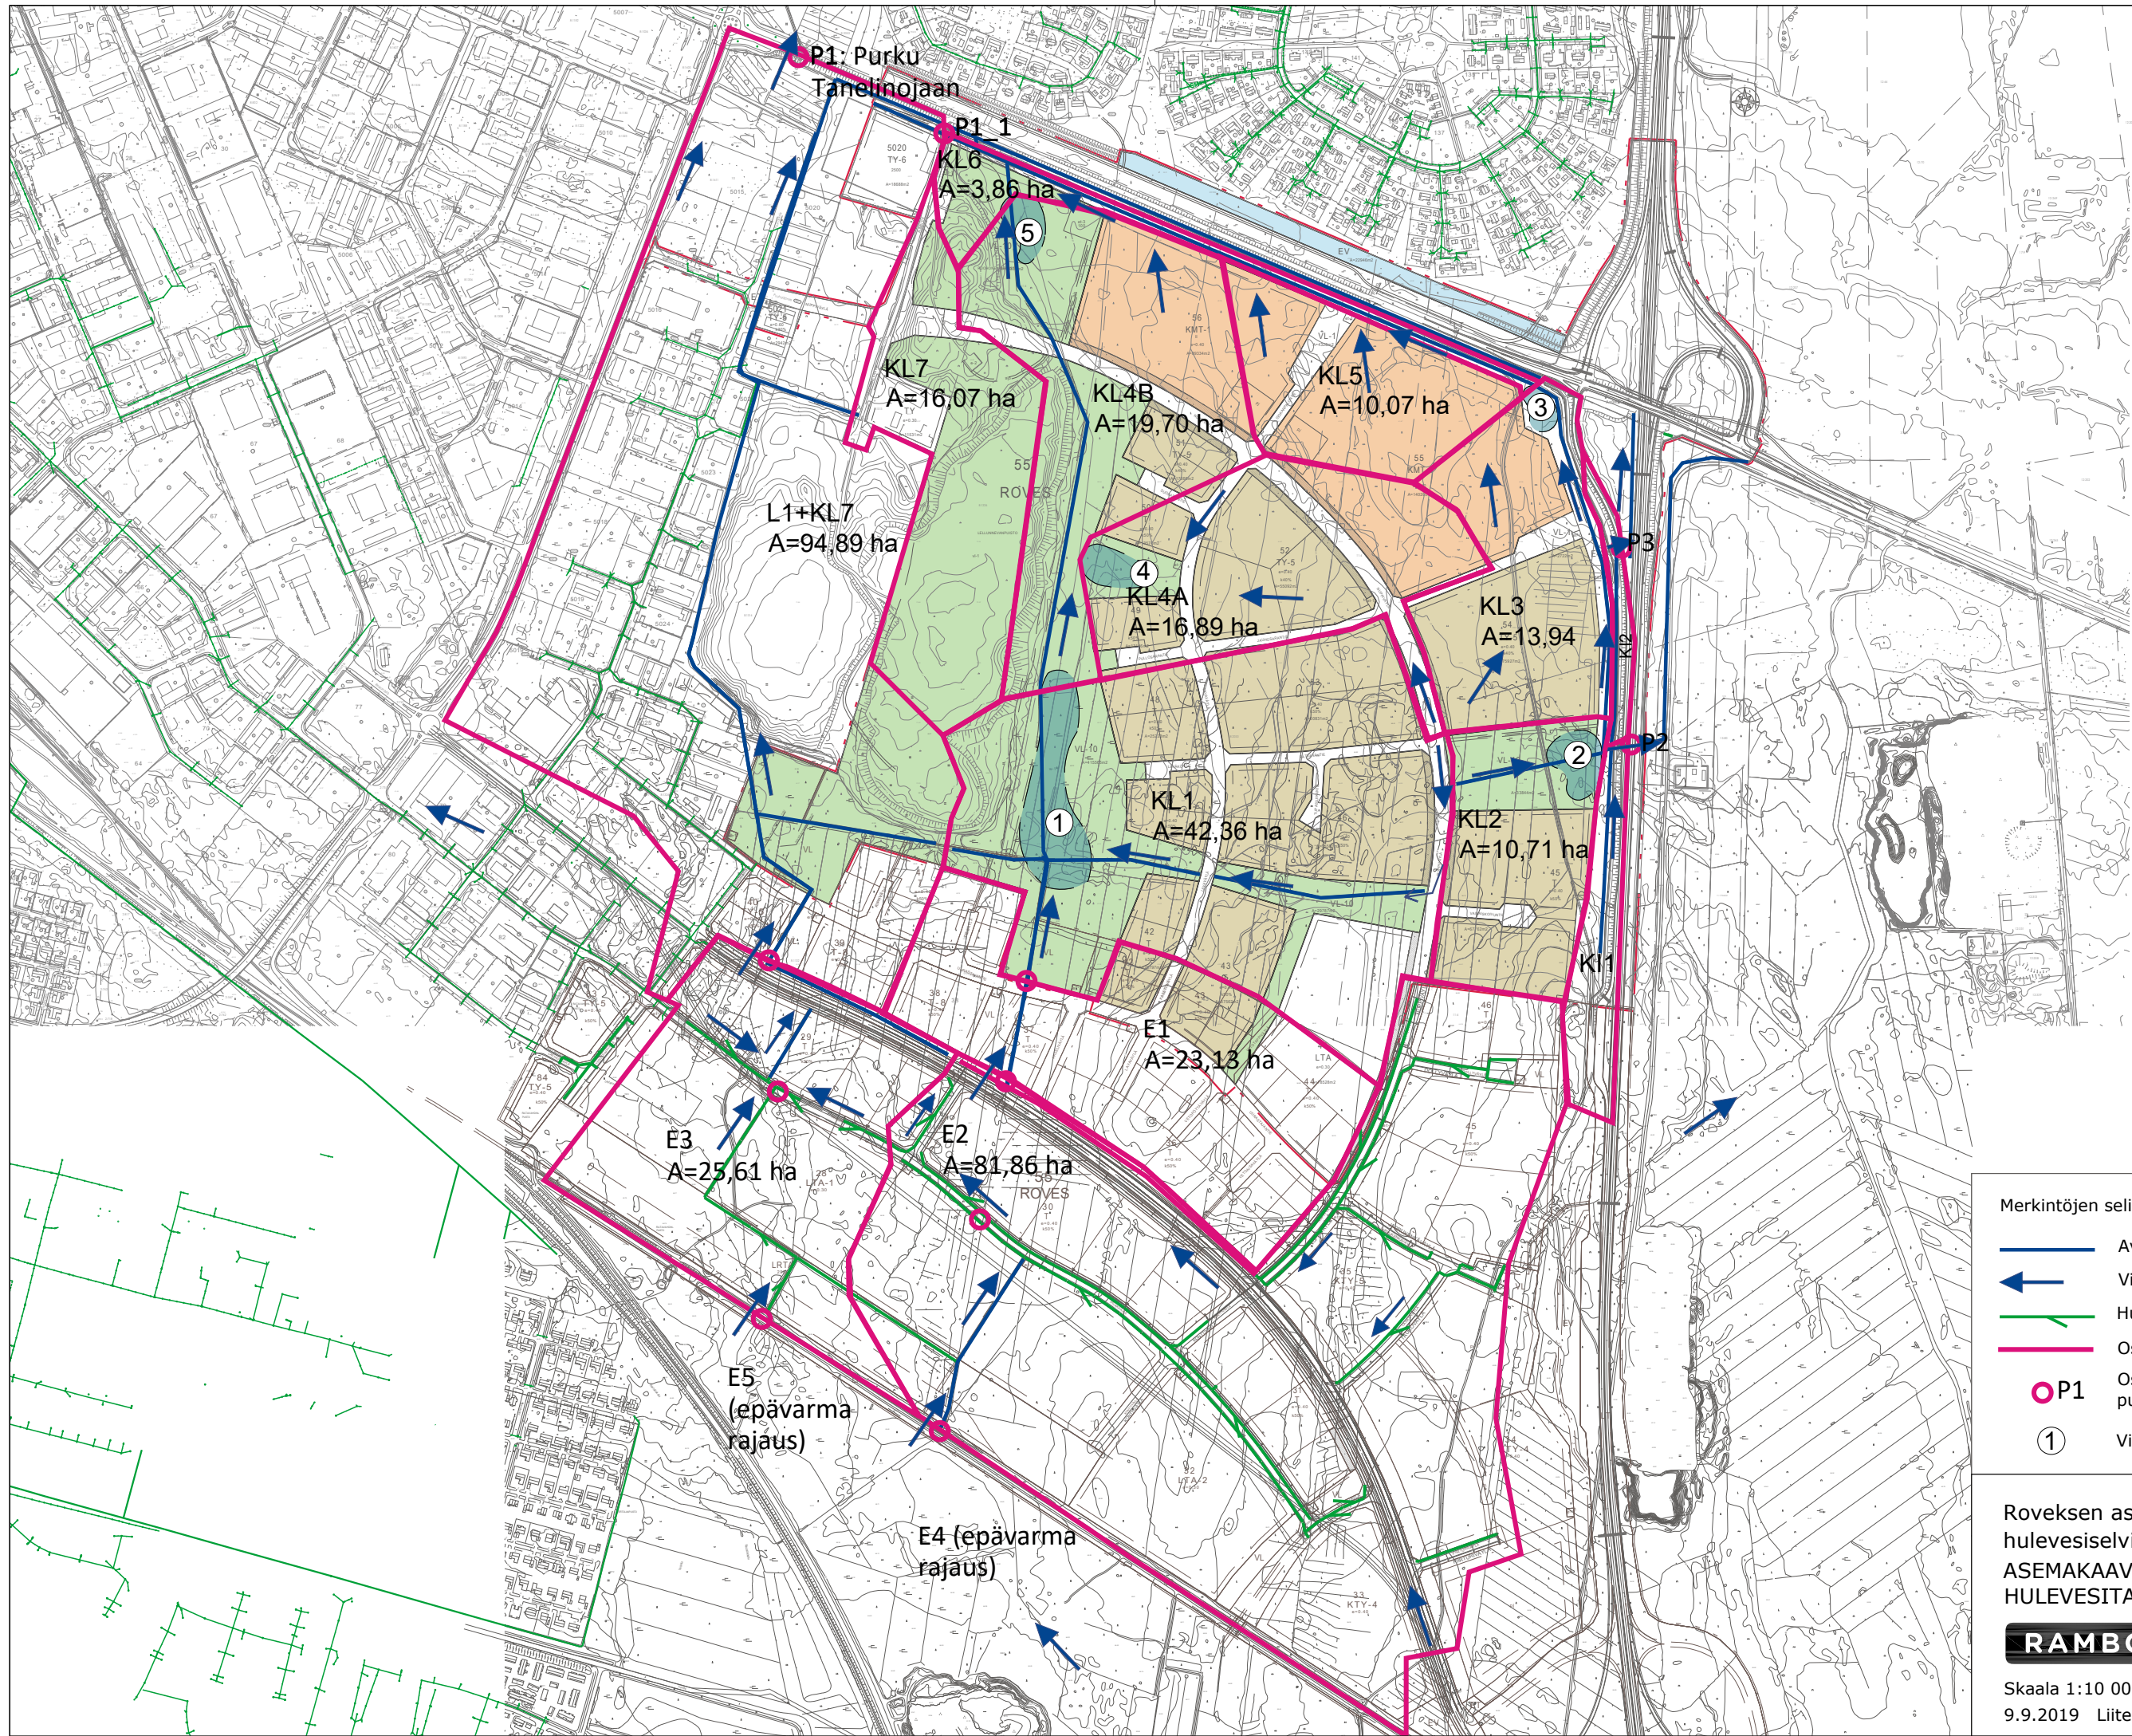

Skaala 1:10 000 Koord. ETRS-GK23
9.9.2019 Liite 02