

KIRKON SEUDUN JA PAPPILAN ALUEEN MAANKÄYTTÖSUUNNITELMAT

NURMO



26.6.2015

ARKKITEHDITLSV 

LÄHTÖKOHDAT

Yleiskaava

Kirkon ja hautausmaan ympäristö on yleiskaavassa merkitty maatalousalueeksi. Hautausmaan laajennus sijoittuu suunnitelmassa yleiskaava-alueen ulkopuolelle. Laajennus sijoittuu luontevasti yleiskaavan EH-alueen jatkeeksi. Kirkon itäpuolelta sijaitsevan peltotalueen ja joen väliselle puustoisien rantavyöhykkeen uudet rakennuspaiikat sijoituvat yleiskaavassa merkitylle MT-alueelle. Niiden sijoittelussa on noudatettu kuitenkin lähialueella tyypillistä ryhmittelyä. Sijoitustavalla on vähätty teollaympäristöä rakentamistapaa.

Pappilan pihaapiiri ja sen lämpöpuolella sijoitseva rakentamaton pelto on yleiskaavassa merkitty PY-alueeksi. Nurmion seurakunnan liittyä Seinäjoen seurakuntaan ei tarvettta sijoittaa omistamalleen alueelle merkittävässä määrin seurakunnallisista hallintopalveluita. Siksi rakentamaton peltoalue on mielekäästä kaavoitusta asumiskäyttöön. Pappilan eteläpuolella sijaitseva rakentamaton alue on yleiskaavassa osoitettu tehokkaaseen pientalorakentamiseen. Tältä osin maankäyttösuunnitelma on yleiskaavan mukainen.

Asemakaava

KAAVAN MUUTOS



Kirkon seudun voimassaoleva asemakaava



Pappilan seudun voimassaoleva asemakaava

Kirkon seudun asemakaava on yleiskaavan mukainen. Joen rantaan on kaavoitettu rakennuspaikka rantasaunalle. Pappilan alueen asemakaava noudattaa myös yleiskaavaa.

Alueelle on tehty liikenneselvitys, jossa on tutkittu liikennejärjestelyjen toteutustapaa ottaen huomioon kaupallisten palveluiden sekä asuinalueiden sijoittumiset. Seinäjoen kaupungin Pappilan seudulle asettamia kehitystavoitteita on esitetty mm. allaolevassa luonnoksessa.



Rakennettavuus

Kirkon ympäristössä maaperä on hiekkaa ja hiesua, osin myös täyttömaata. Kirkon seudun ja erityisesti joen rantavyöhykkeen rakennettavuudesta tehtiin maankäytös suunnittelun yhteydessä rakennettavuusselvitys. Pohjatutkimuksessa suositellaan joen rantavyöhykkeellä toteutettavien rakennusten perustamista lyöntipalatuksen varaan.

Rakennukset voidaan tietyin reunaehdoin toteuttaa myös täyten varaan rakennetun matalaperustuksen varaan.

Maisema ja kulttuuriympäristö Marja Oittinen, Sito Oy 13.3 2015

Nurmon kirkon ympäristö

Nykytilanne

Nurmon kirkon ympäristö kuuluu valtakunnallisesti arvokkaisiin rakennettuihin kulttuuriympäristöihin. Alue edustaa hyvin säilynyttä eteläpohjanmaalaista kirkkoympäristöä, jonka miljööseen kuuluu myös Loukon talon pihapiiri. Nykyinen kirkko on rakennettu v. 1779 ja kellotapuli v. 1770 (Museovirasto).



RKY-alueen raja

Kirkon ympäristössä maapera on hiekkaa ja hiesua, osin myös täyttömaata. Itäpuolen avoin peltoalue kuuluu RKY-alueeseen rajautuen Nurmonjoenke. Näkyvät ovat pitkiä kuljuu ottamatta lännen suuntaa. Parhaiten kirkkomiljöön avautuu idän ja kaakon suunnilla. Hautausmaa käsittää vanhan ja laajennetun osan. Vanhalla alueella puustoa on paljon, erityisesti havupuustoa. Nurmonjoentien eteläpuolella sijaitsevalle laajahkolla pysäköintialueella on noin 90 autopaikkaa. Kirkon edustalla Nurmonjoentien ja Jaskarin liityttyä on muutama pysäköintipaikka, lisäksi paikkoja on läntisen sisästäulportin edessä. Jaskarintien länsireunalla on epävirallisilla pysäköintipaikoja.

Tehtävä

Suunnittelutehtävä käsitti pysäköintialueen (noin 100 ap) sijoittamisen seurakunnan omistamalle määraälle Jaskarin tien varten. Lisäksi suunniteltiin hautausmaan laajennusta nykyisen hautausmaan pohjoispuolelle. Tähän sijoitettiin uusi huoltorakennus (nykyisen viereen) ja sille vaadittavat pysäköintipaikat. Hautausmaan layout suunniteltiin yleissuunnittelmatarkkuudella käsitteän myös huolto- ja muut toiminnot sekä vieraspyrkäköinnin.

Lisäksi tutkittiin 3-4 rakennuksen sijoittamista Nurmonjokivarteen.



Kirkkonäkymä.

Ote Museoviraston internet-sivuilta:

"

Nurmon kirkonseutu on jokivarressa peltolakeuksien keskellä sijaitseva pienimuotoinen, hyvin säilynyt eteläpohjalainen kirkkoympäristö kirkkoineen, tapuleineen, hautausmaineen ja kirkkoaukioineen. Nurmon kirkko ja tapuli ovat tunnetun alahärmäläisen Hakolan kirkonrakentajasuvun työtä.

Kirkkomiljööseen liittyy Loukon talon pihapiiri, jossa on säilynyt useita vanhoja rakennuksia. Loukon vilja-aitat rajaavat kirkkoaukiota.

Nurmon kirkko on 1779 valmistunut ristikirkko, jota ympäröi kiviaidan reunustama hautausmaa. Kirkkomaan rakennuksia ovat kellotapuli ja kirkon muotoa jäljittelevä 1928 rakennettu siunauskappeli. Tapulin seinässä on kuortanelaisen koristeveistäjä Heikki Mikkilän 1840-luvulla tekemä vaivaispoika. Sankarihaudoilla on Kalervo Kallion veistämä sankaripatsas.

Alunperin Lapuan emäseurakuntaan kuuluneen Nurmon kappeliseurakunnan ensimmäinen kirkko rakennettiin 1727 ja pappila *1894. Nykyinen eli toinen kirkko on alahärmäläisten Antti ja Kaappo Hakolan 1779 rakentama. Alkuperäinen punainen ulkoväri muutettiin vaaleaksi 1913. Kirkon vieressä oleva pohjalaistyylinen renessanssitapuli rakennettiin 1770.

"

* tekstissä ollut virheellinen tieto korjattu

Suunnitelma

Työn aluksi laadittiin maisema-analyysi. Maisema-analyysissä esitettiin tärkeät näkymät, sisääntulokohdat, tilallisuus, rajaava puusto ja tiehierarkia. Kirkolta ja kirkolle avautuva päänäkymäsektori on maiseman kannalta oleellinen: se tulee säilyttää avoimena.

Uuden laajan pysäköintialueen sijoittaminen RKY-alueelle on maisemallisesti arka asia. Tämän vuoksi tutkittiin erilaisia pysäköinnin sijoittamisvaihtoehtoja ja erityisesti pysäköinnin hajasijoittamista. Jatkosuunnitteluun päätyi vaihtoehto, jossa pysäköintiä hajasijoitettiin pellolle, uuden huoltorakennuksen yhteyteen sekä Jaskarintien varteen. Tästä vaihtoehdosta suunnitelmaa on kehitetty edelleen työn aikana, ja myös uuden pysäköintialueen sijainti ja muoto peltoalueella on muuttunut. Jaskarintie jää ainakin ensimmäisessä rakentamisvaiheessa ennalleen (maaseutumainen, sorapintainen tie, jota reunustavat koivuvirit). Myös nykyiset epäviralliset pysäköintipaikat jäävät Jaskarintien länsipuolelle. Myöhemmässä vaiheessa Jaskarintien varteen on mahdollista sijoittaa korotettu jalkakäytävä ainakin jommallekummalle puolen tietä.

Alla on esitetty suunnitteluperiaatteet osa-alueittain:

Hautausmaan laajennusosa:

Tavoite: luoda vanha ja uusi hautausmaa ilmeeltään yhtenäiseksi kokonaisuudeksi ja toiminnoltaan järkeväksi alueeksi

- uusi huoltorakennus sijoitetaan nykyisen huoltorakennuksen viereen, olevan ja säilyvän käytävän pohjoispuolelle
- vanhan hautausmaan käytävät ja näkymälinjat jatkuvat uudella alueella
- näkymäakseleiden taitepisteisiin sijoitetaan toiminnallisia "aukioita" vesi- ja kierrätyspisteineen
- pääkäytävän pintamateriaalina on kivituhka tai asfaltti, pysäköintipaikat erotetaan jälkimmäisessä tapauksessa luonnonkiveyksellä
- pääkäytävä valaistetaan, käytävän varteen sijoitetaan penkkipareja ja niiden yhteyteen roskakorit
- sisäiset pienet käytävät tehdään numipintaisina
- huoltorakennuksen yhteyteen sijoitetaan infopiste ja opastaulu sekä penkkejä ja roskakoreja
- kompostointipiste sijoittuu nykyisen tuntumaan, alue aidataan (esim. kolmilankaverkkoaita, väri harmaa tai tummanvihreä)
- hautausmaalle istutetaan erikokoisia lehti- ja havupuita, myös muutama jalo lehtipuu kulttuurivaikutelmaa lisäämään
- pohjoisessa kiertävän puron varteen rakennetaan ulkoilupolku, joka päättyy Jaskarintielle
- em. puron yhteyteen voidaan rakentaa kosteikko, joka kerää ja suodattaa hulevesiä (mm. aurauslumet)
- huoltorakennuksen pysäköintialue asfaltoidaan, huoltopiha aidataan, ja tarvittaessa se voidaan sulkea porttien avulla, alueelle sijoitetaan noin 20 autopaikkaa
- pysäköintialueelle tullaan pohjoisesta Jaskarintieltä, pysäköinti tehdään yksikampaisena ja hautausmaa rajataan Jaskarintiehen puurivillä



Näkymä Nurmonjoentietä kohti kirkkoa.

RKY-alueelle sijoittuva pysäköintialue:

Tavoite: aiheuttaa mahdollisimman vähän haittaa RKY-alueen arvoihin ja ominaispiirteisiin, luoda eleetön elementti, joka häipyi maisematilaan ja sen tärkeisiin näkyisiin

- pysäköintialue sijoitetaan kaksikampaisena ja pitkittäisenä Jaskarintien varteeseen
- alueelle sijoittuu noin 80 autopaikkaa
- pysäköintialueelle liitytään alueen pohjoisreunasta, missä maasto on loivimmillaan
- kulkuyhteys kirkolle ohjataan selkeästi esim. kiveyksellä ja valaistuksella
- pysäköintialueen kasvillisuuden tulee olla matalaa, havu- ja lehtipensaat ovat suositeltavia
- korkeat puut pysäköintialueella katkaisevat näkymiä ja korostavat aluetta; siksi niitä ei suositella
- pysäköintialueen reunat ja reunaluiskat perustetaan niityiksi tai kedoiksi: hoidon tarve vähenee ja ratkaisu lisää luonnon monimuotoisuutta tukien arvokasta kulttuurimaisemaa
- pysäköintialue valaistetaan hienovaraisesti matalilla (5-6 m) ja maisemaan häviävillä valaisinylväillä
- ajoväylien ja pysäköintipaikkojen pinnoitteena käytetään asfalttia tai kivituhkaa/ soraa, kulkukäytävät pinnoitetaan betonikivellä. Mikäli materiaalina on asfaltti, hulevedet ohjataan pensasistutuksille kallistusten avulla.
- harkittuihin paikkoihin voidaan istuttaa muutama maisemapuu (pienpuita, esim. pihlajan eri lajeja). Näillä kohdin asfalttiruudun sijaan käytetään läpäisevää pinnoitetta, mielellään nurmi- tai betonikiveä).

Vilja-aittojen viereinen pysäköintialue:

Tavoite: keventää laajaa asfalttikenttää kokonaisuuden silti olennaisesti muuttumatta

- laajaa asfalttipintaa kevennetään istuttamalla muutama yksittäispuu oleviin pysäköintiruutuihin. Pysäköintipaikkojen määrä vähenee tällöin muutamalla paikalla. Puut sijoitetaan siten, etteivät ne peitä aittanäkymiä lännen suunnasta. Puiden alle tehdään kantava kasvualusta ja läpäisevä kiveys (vastaava kuin uudella pysäköintialueella).
- ajoyhteys tontille säilytetään ja turvataan

Nurmonjoentie ja kirkon edusta:

Tavoite: turvata jalankulun ja pyöräilyn olosuhteet, selkeyttää kirkonedustan pysäköintiä ja alueen yleisilmettä

- Nurmonjoentien pohjoispuolelle sijoitetaan korotettu jalkakäytävä, reunakivenä luonnonkivi
- kirkon pääportin kohdalle rakennetaan luonnonkivellä korostettu suojatie, se tehdään kadunpinnan tasoon eli ei korotettuna
- kirkon pysäköintialue jäsenetään ja sovitetaan uuden pysäköintialueen kulkureitteihin, liittyisiin sekä materiaaleihin
- kaikkien alueiden valaistus sovitetaan ympäristöön ja toisiinsa, valaistuksen tulee olla hienovarainen ja kirkkomiljöötä kunnioittava

Jaskarintie:

Tavoite: säilyä maantiemäisenä "Kirkkotienä", josta avautuu kauniita näkymiä kulttuurimaisemaan, myös paikoin tietä rajaava koivukuja on tärkeä elementti säilyttää/ kehittää.

Kehittää Jaskarintiestä pääasiallinen kirkkoon, kappeliin ja hautausmaalle suunteutuvaa henkilö- ja huoltoliikennettä palveleva ajoyhteys.

- Jaskarintien itäpuolelle sijoittuva uusi pysäköintialue edellyttää uuden liittymän rakentamisen sekä pysäköintialueelta tulevan/tulevien jalankulkuyhteyksien toiminnallisen suunnittelun
- Hautausmaan laajennus edellyttää yhden uuden ajoliittymän pohjoiseen. Tämän lisäksi nykyinen huoltopihan kohdan liittymä säilyy huoltoajoa varten.
- Jaskarintie säilyy nykyisellään. Pitkällä tähtäyksellä katumiljöötä on mahdollista kehittää katumaisempaan suuntaan ja rakentaa korotettu jalankulkutie sen varteeseen. Kadunrakentaminen edellyttää myös kadun rakennekerrosten ja pinnoitteen uusimista.
- kappelin pohjoispuolisen käytävän kivimuurissa olevaa porttia levennetään siten, että vainajien saatto kappeliin ja liikuntaesteisten ajo hautausmaalle tulee mahdolliseksi (ks. seuraava kuva)



Nurmonjoenvarren lisärakentaminen:

Tavoite: uudisrakentaminen sijoittuu mahdollisimman huomaamattomasti arvomaisemaan ja jokivarteeseen, kirkolta avautuvan näkymäsektorin ulkopuolelle, rakentamisen volyymi, värit ja arkkitehtuuri noudattavat perinteitä

- tontit sijoittuvat RKY-alueelle, tämän vuoksi niiden rakentamistapaohjeiden tulee olla erityisen huolella laadittuja
- näkymäsektori kirkolta itään Nurmonjoen suuntaan tulee säilyttää
- liittymä uusille rakennuspaikoille sijoitetaan nykyisen olevan talon liittymän kohdalta
- uutta katuyhteyttä ei korosteta istutuksin
- rakentamisen tulvarajan korko on +38
- rakentamisaikoja ei osoiteta näkymäsektorille
- uudet rakennukset eivät saa olla liian suuria kooltaan, ne sijoitetaan ryhmäksi, mutta siten, että niiden väliin jää selvä istutettava alue, arkkitehtuurin ja väriyksen tulee noudattaa perinteistä rakentamistapaa
- rakennusten ympärille istutetaan kookasta puustoa, myös havupuita, jokivarren puusto säilytetään



Näkymä Jaskarintieltä Nurmonjokivarteen nykyisen huoltorakennuksen kohdalta.

Suunnitelman vaikutukset

Hautausmaan laajennusalue ei sijaitse RKY-alueella, mutta kuitenkin arvokkaassa kulttuurimaisemassa ja siihen rajautuen. Olevan hautausmaan vahva identiteetti kirkkoineen, puustoineen ja käytävien muodostamine akseliseen heijastuu uudellekin alueelle. Suunnitelmassa on korotettu näkymälinjoja ja luotu käytävistä mielenkiintoinen sommitelma. Nykyisen huoltorakennuksen toiminnallista asemaa on korostettu sijoittamalla uusi huoltorakennus vanhan viereen. Tavoitteena on luoda laajennusalueesta luonteva uudisosa vanhaan hautausmaahan.

RKY-alueelle sijoittuva pysäköintialue muuttaa kirkon lähialueen maisemakuvaa. Haitallisia vaikutuksia on lievennetty sijoittamalla alue pitkäomaisesti Jaskanintien varteen. Pysäköintialue ja jokivarren uudisrakennukset luovat maisemaan uusia elementtejä. Mikäli ne toteutetaan huomaamattomina ja yksinkertaisina, jäävät niiden haitalliset vaikutukset siedettäviksi. Tärkeimmät näkymäsektorit kirkkomaisemassa säilyvät.

Nurmonjoen varrelle suunnitellut neljä rakennuspaikkaa sijoittuvat säilyvän rantapuuston katveeseen siten, että niiden vaikutus laajaan kaukomaisemaan on vähäinen. Rakennukset eivät myöskään sijoitu merkittäville näkymäsektoreille.



Nurmon kirkon ja Pappilan kaava-alueiden sijainti.

Pappilan alue

Nykytilanne

Pappilan alue sijaitsee Länsitien ja Nurmonjoen välissä keskustan eteläpuolella. Pappila on rakennettu v. 1766 ja sen vieressä sijaitseva aitta on pitäjän vanhin rakennus. Päärakennus ulkorakennuksineen sijaitsee vanhassa vehreässä miljöössä, joka on osin umpeenkasvanut. Maaperä täydennysrakentamisalueella on pääosin hiesua lukuun ottamatta pappilan ympäristöä.

Tehtävä

Tehtävänä oli tutkia pappilan alueen täydennysrakentamismahdollisuuksia pihapiirin kaakkois- ja lounaispuolelle.

Suunnitelma

Työn aluksi laadittiin maisema-analyysi. Maisema-analyysissä esitettiin tärkeät näkymät, sisäntulokohdat, tilallisuus, rajaava puusto ja tiehierarkia. Ohjelmistontieltä kaakkoon avautuva pitkä näkymä on maiseman kannalta oleellinen asia säilyttää. Myös pappilan pihapiiriin säilyminen omalla historiallisella kerrostumanaan on tärkeä säilyttää. Sen ympäristössä on viedä paikallisia maisema- ja virkistysarvoja, joita tulisi ottaa esiin. Näitä ovat mm. joen esiinnostaminen, poikittaisreitit, vanhan sillan ympäristö solmukohtana sekä luoteispuoleisen peltoalueen eheä metsänreuna.

Kaikkien kolmen alueen yhdistäminen toiminnallisesti mm. virkistysreittien ja sisäisten näkymien kannalta on myös tärkeää. Kukin osa-alue on tilallisesti omanlaisensa eivätkä ne liity maisemakuvallisesti toisiinsa. Ohjelmistontien rooli muuttuu kokoojakaudeksi, mikä on liikenteellisesti suuri muutos. Kadun merkitys kaupunkikuvassa tulee uudisrakentamisen myötä olemaan merkittävä.

Pappilan pihapiiri

Tavoite: säilyttää päärakennus ja vanha aitta suojeluina rakennuksina, kehittää ympäristöä maisemahoidollisin keinoin

Päärakennus ja vanha aitta merkitään kaavaan suojeltaviksi rakennuksiksi. Näiden ympäristö säilytetään vihreänä ja pienipiirteisena pihapiirinä. Näkymää länteen jokivarteen avataan puustoa poistamalla. Joen yli rakennetaan puusilta ja kulkureitti. Myös pihapiiriin istutukset ennallistetaan restaurointisuunnitelman myötä.

Uudisrakennukset sijoitetaan lähelle Ohjelmistontietä, jonka luone muuttuu kokoojakaudeksi. Uudisrakennusten väliin sijoittuu kaupunkikuvallisesti ja toiminnallisesti merkittävä aukio.

Kaakkoispuolen peltoalue

Tavoite: säilyttää pitkä näkymä kaakkoon, luoda omaleimainen ja viihtyisä asuinalue

Pitkä näkymä kaakkoon on turvattu sijoittamalla siihen kohtaan avoin/ puoliavoin puistoalue. Korttelit ja rakennukset on rytmittetty maiseman rytmii mukaellen ja olemassa oleviin pihapiireihin/tiloihin on jätetty riittävästi väliä.

Luoteispuolen peltoalue

Tavoite: säilyttää metsänreuna, kehittää virkistysyhteyksiä muille kaavoitettaville alueille

Maisematila on tilallisesti eheä ja sulkeutunut, mikä mahdollistaa suhteellisen raskaan ja kompaktin rakentamisen. Korttelialueiden välit ovat kuitenkin avoimia ja ne hengittävät ulospäin vihervyöhykkeinä. Kyseisiin kohtiin on sijoitettu aukioita ja jalankulkureittejä. Pihakatu (shared space) mahdollistaa kaduilla tapahtuvat leikki- ja oleskelutoiminnot. Laaja toiminnallinen puisto sijoittuu etelään ja on ilmastollisesti suotuisa.



Rakeisuus Pappilan alueella.

Vaikutukset:

Suunnitelman vaikutukset maisemakuvaan ovat paikallisia. Vaikka rakentaminen on tiivistä, se sijoittuu pääväylän varteen tai alueille, jotka eivät erityisesti näy kaukomaisemassa. Pappilan arvokorkeudet säilyvät ja pihapiiri on pyritty säilyttämään arvokorkeuksien ympäristön osalta vihreänä ja pienipiirteisänä. Suunnitelmassa on esitetty alueen kehittämismahdollisuuksia esimerkiksi virkistyskäytön ja toimintojen osalta, jotka elävöittävät aluetta luoden samalla myös hyvää kaupunkikuvaa.

SELOSTUS / RAKENNETTU YMPÄRISTÖ

Juha Luoma, Arkkitehdit LSV Oy 17.3.2015

KIRKONSEUTU

Hautausmaan laajennus

Uusi huoltorakennus vaihtoehto 1

- sijoitetaan nykyisen huoltorakennuksen kanssa kompaktisti huoltopihan yhteyteen
- kokonaisuus rajataan hautausmaa-alueesta aidalla tai muurilla, joka integroituu rakennusten julkisivuihin
- julkisivut vähäeleiset
- aukotus sijoitetaan huoltopihan puoleiselle sivulle

Uusi huoltorakennus vaihtoehto 2

- sijoitetaan konpostointialueen yhteyteen hautausmaata jakavan päähuoltoväylän länsipäähän
- kokonaisuus erotetaan aidalla tai muurilla hautausmaan miljööstä
- julkisivut vähäeleiset
- aukotus sijoitetaan huoltopihan puoleiselle sivulle

Ranta-alueen rakennukset

- rakennusten arkkitehtuuri mukailee massoitteita, materiaalien ja värien suhteen pohjalaista rakennusperinnettä
- rakennuksen muodostavat kaksi pihapiirimäistä ryhmää
- rakennusröyppäiden väliin jätetään rakentamaton alue
- rakennukset sijoitetaan tulvarajan +38 yläpuolelle

PAPPILAN YMPÄRISTÖ

Rakentamistapa

- rakennukset muodostavat selkeästi rajautuvia pihapiirejä
- rakennusten arkkitehtuuri noudattelee massoitteita, materiaalien ja värien suhteen paikallista rakennusperinnettä olematta uusvanhaa
- kylmillä rakenteilla kuten varastoilla, katoksilla ja aidoilla tuetaan korttelien suojaisia sisäpihiä

Korttelityypit pappilan länsipuolella

- korttelit ovat harkitusti avautuvia umpikortteleita, jotka muodostavat suojaisia pihapiirejä
- jokaisella korttelipihalla on yksilöllinen ilme, jota tuetaan kasvillisuudella, väreillä ja materiaaleilla
- korttelien läpi kulkee pihakatu, jonka varrelle sijoitetaan osa autopaikoista
- pihatiloja rajataan kylmillä varastoilla, aidoilla ja katoksilla
- yhteiselle puistoalueelle sijoitetaan yhteisiä toimintoja kuten leikkipaikkaa, lentopallokenttää, grillikatosta tms.
- vahva avonäkymä kaakkoon säilytetään
- korttelit ovat yhteisömuotoisia

Pappilan kaakkoispuolella olevat korttelit

- koostuvat pappilan pihapiirin lähistöllä umpikortteleista ja niiden eteläpuolelle sijoittuvista kytkeytyistä omakotitaloista
- jokaiseen kytkeytyyn omakotitaloon liittyy kylmä ulkovarasto ja autokatos, jotka rajaavat yksitoimisen pihan pihakadusta
- pihojen sisäentojen yhteydessä yhdistävä teema (esim. kukkiva pienpuu)
- korttelit ovat yhteisömuotoisia
- yhteinen puistoalue kokoa aluetta toiminnallisesti ja kaupunkikuvallisesti

Pappilan pihapiiri

- seurakunnan toimisto- ja palvelurakennus sijoittuu asuinkorttelien ja pappilan pihapiiriin solmukohdassa olevan julkisen aukion äärelle
- arkkitehtuuri on modernia, mutta mittakaavaltaan, materiaaleiltaan ja massoitteiltaan pappilan pihapiiriin soveltuvaa
- muut pihapiiriin sijoittuvat rakennukset sovitetaan mittakaavallisesti pappilan miljööseen
- pihapiiriin ja jokivarteen laaditaan maisemanhoitosuunnitelma
- ympäristön ja rakentamisen ajallinen kerroksellisuus saavat näkyä



KORTTELI	KERROSALAT	ASUNNOT	AUTOPAIKAT
A	5300m ²	65	64
B	3010m ²	26	40
C	1680m ²	15	16
E	3170m ²	27	41
F	3110m ²	27	33
G	960m ²	4	8
YHTEENSÄ	17230m ²	164	202


KORTTELI	KERROSALA	ASUNNOT	AUTOPAIKAT
D	1500m ²	SRK	42
D	600m ²	8	8
YHTEENSÄ	2100m ²	8	50

Tampeteella 15.4.2015

Arkkitehdit LSV Oy
Juha Luoma, arkkitehti SASA

KIRKON JA PAPPILAN SEUDUN KEHITYS
Peruskartat 1953–1993, Maanmittauslaitos

1953

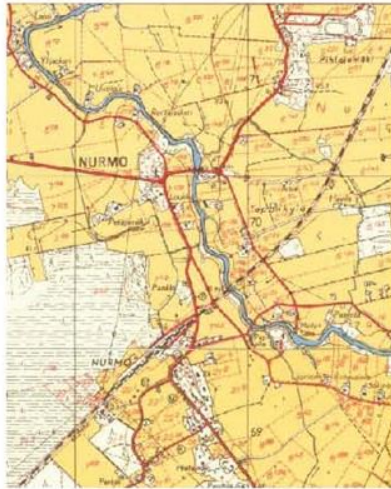

- kirkon ja pappilan välisellä alueella maatalojen talouskeskuksia ja maanviljelysalueita
- keskustataajama muodostumassa rautatieaseman eteläpuolella

1969




- keskustan taajamakehitys vahvistuu
- taajamamuodostus kirkon ja pappilan välisellä alueella alkanut

1983




- keskustan taajamakehitys jatkuu ja laajenee radan pohjoispuolelle
- Loukon alueen taajamakehitys alkaa
- jokivarren taajamakehitys vahvistuu

1991–1993

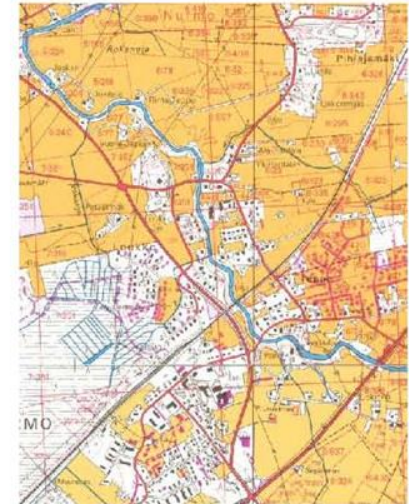


- taajamakehitys suuntautuu Tepon ja Loukon alueille
- jokivarren taajamakehitys hidastuu

2014

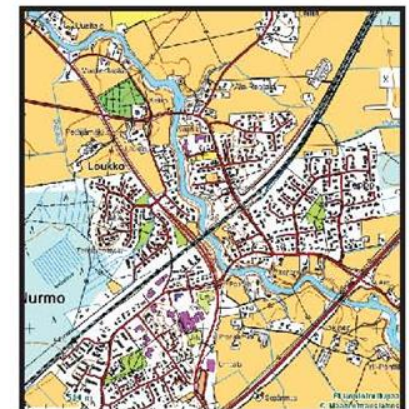


- taajamakehitys keskittyy joen itäpuolelle, jossa erityisesti Tepon alue rakentuu voimakkaasti
- pappila ja kirkko sijaitsevat taajamarakenteen reunoilla
- maatalousalueet keskusta-alueella pirstaloituvat

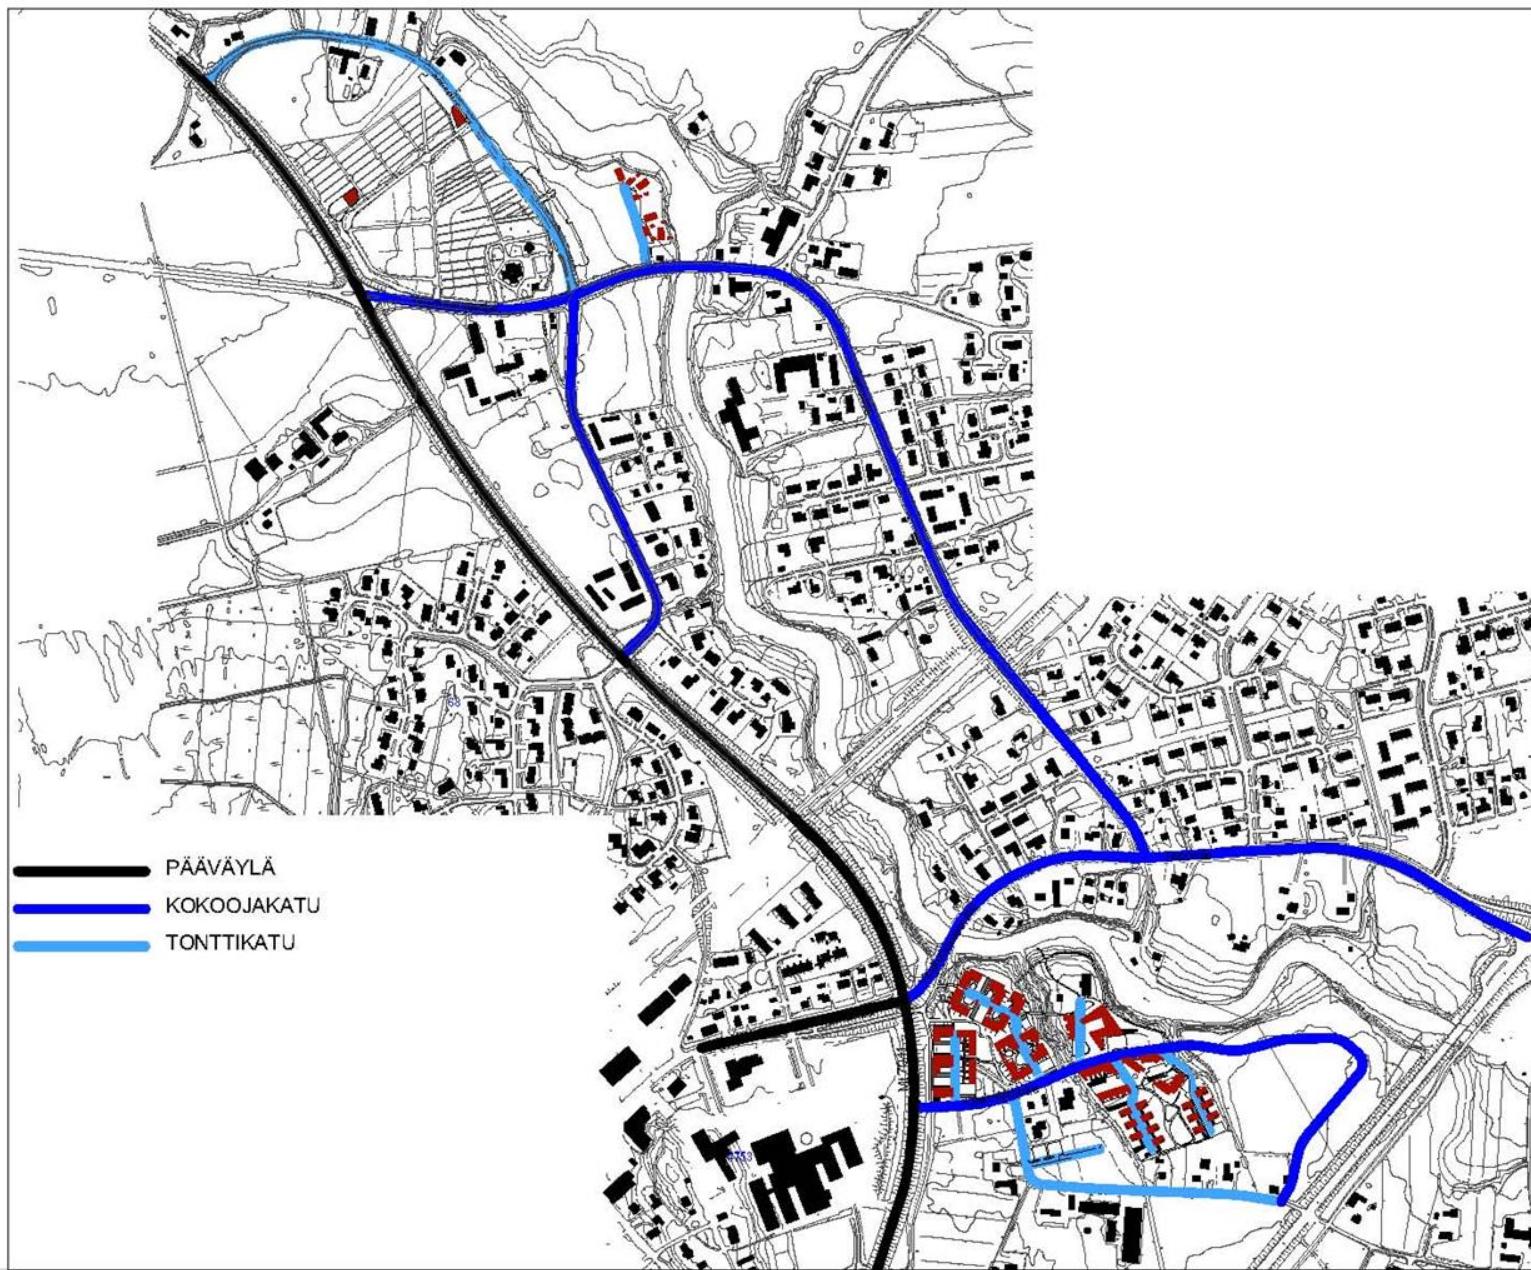



NYKYTILA

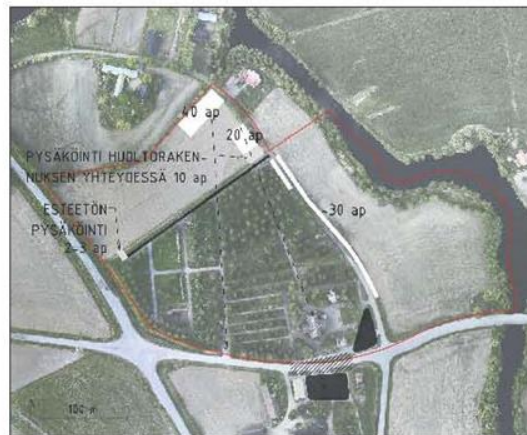

VAIHTOEHTO A

Pitkittäispysäköinti Jaskarintien varressa. Pysäköintiruutujen välissä puujaksoja tai yksittäispuita. Lisäksi laajennettu pysäköintialue huoltorakennuksen yhteydessä sekä erillinen pysäköintialue hautausmaan laajennuksen pohjoispäässä.



VAIHTOEHTO B

Poikittaispysäköinti Jaskarintien varressa. Pysäköintiruutujen välissä puujaksoja tai yksittäispuita. Pysäköintiratkaisu muuttaa hieman tien linjausta. Lisäksi laajennettu pysäköintialue huoltorakennuksen yhteydessä. Tienvarsipysäköintiä on mahdollista keventää esim. lisäämällä puujaksoja ja viemällä enemmän pysäköintitilaa huoltorakennuksen yhteyteen.


PYSÄKÖINNIN VAIHTOEHTOKAAVIOT

Jaskarintien itäpuoliselle pellolle kokonaisuudessaan rakennettava pysäköintialue (vaihtoehto C) on maisemallisesti ja pohjaolosuhteiden kannalta haastava sekä toiminnallisesti kaukana hautausmaan laajennuksesta. Vaihtoehdot A, B, X sekä näiden yhdistelmät tarjoavat erilaisia ratkaisuja pysäköinnin sijoittamiselle huomioiden maisemalliset ja toiminnalliset kriteerit.

Pysäköinnin vaihtoehtokaavat esittävät mahdollisten pysäköintiratkaisujen päälinjaukset. Varsinainen suunnitelma on tarkoitus rakentaa kaikkien vaihtoehtojen pohjalta yhdistämällä eri vaihtoehtojen esittämiä pysäköinnin sijoitusmalleja palvelemaan tarpeita mahdollisimman hyvin.


MERKINNÄT

- Aluerajaus
- Olemassaolevan pysäköintialueen jäsentely
- Liikennealueen jäsentely
- Huoltotie
- Uusi pysäköintialue
- Sisäinen näkymäakseli

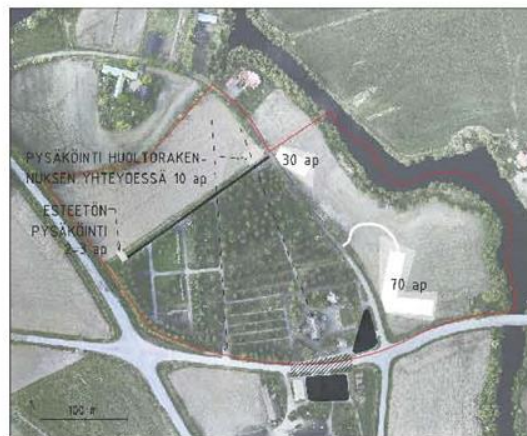

VAIHTOEHTO C

Jaskarintien itäpuoliselle pellolle ehdotettu pysäköintialue on jaettu kolmeen pienempään osaan. Näiden osien sijoittelulla ja istutusten muotoilulla on tarkoitus keventää maisemaan kohdistuvaa muutosta. Ajo suurimmalle pysäköintialueelle tapahtuu pellolla jo olemassa olevan ajoväytän kautta.

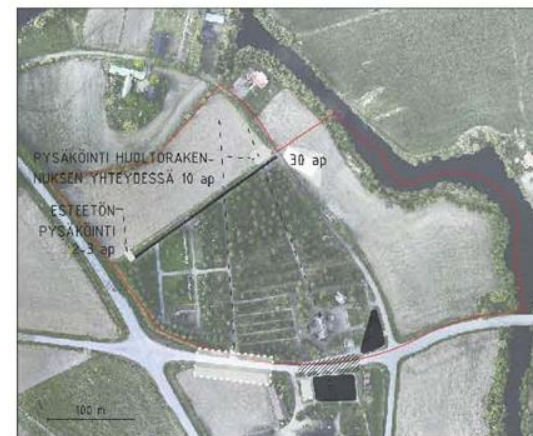

VAIHTOEHTO X

Pysäköinti Nurmonjoentien varressa ja/tai pienimuotoinen pysäköintialue sisäankkyntiä vastapäätä pellolla (mikäli teknisesti mahdollista) edellyttää liikenteen hidastamista Nurmonjoentiellä Kirkon ja hautausmaan kohdalla. Toinen pysäköintialue Jaskarintien koillispuolella.

19.11.2014

Nurmon kirkon ympäristön ja pappilan alueen asemakaavojutus

MAISEMAANALYYSI, KIRKON YMPÄRISTÖ 1:2000

SITO

EHDOTUS PYSÄKÖINNIN JÄRJESTELEMISEKSI

Seurakunnan omistamalle tontille Jaskarintien itäpuolella sijoitetaan pysäköintialue, jonka ajoyhteys hyödyntää olemassa olevaa ajoväylää pellon poikki. Jaskarintien varteen sijoituu pitkäjäsuksäköintiä, sekä huoltorakennuksen yhteyteen paikoitusalueen laajennus. Lisäksi lounaisen sisäänkäynnin yhteyteen Nurmonjoentien varteen järjestetään pieni vinopysäköintipaikotus. Vinopysäköintipisteellä on Nurmonjoentiestä erotettu peruutus- ja ajokaista.

MERKINNÄT

- Aluerajaus
- Seurakunnan omistama peltotontti pysäköintialueita varten
- Olemassaolevan pysäköintialueen jäsentely
- Liikennealueen jäsentely
- Huoltotie
- Uusi pysäköintialue
- Sisäinen näkymäakseli
- Näkymälinja
- Päänäkymäalue



SITO

Nurmon kirkon ympäristön ja pappilan alueen asemakaavoitus

MAISEMAANALYYSI, KIRKON YMPÄRISTÖ 1:2000

19.11.2014














Nurmonjoentien näkymä



Jaskarintien näkymä, kirkon parkkipaikalta



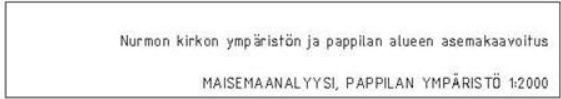








KORTTELITYYPPI 1

ASUNTOPIHAT

EROTETTU JALANKULKUALUE

RAKENNUSTYYPPI 1

RAKENNUSTYYPPI 2

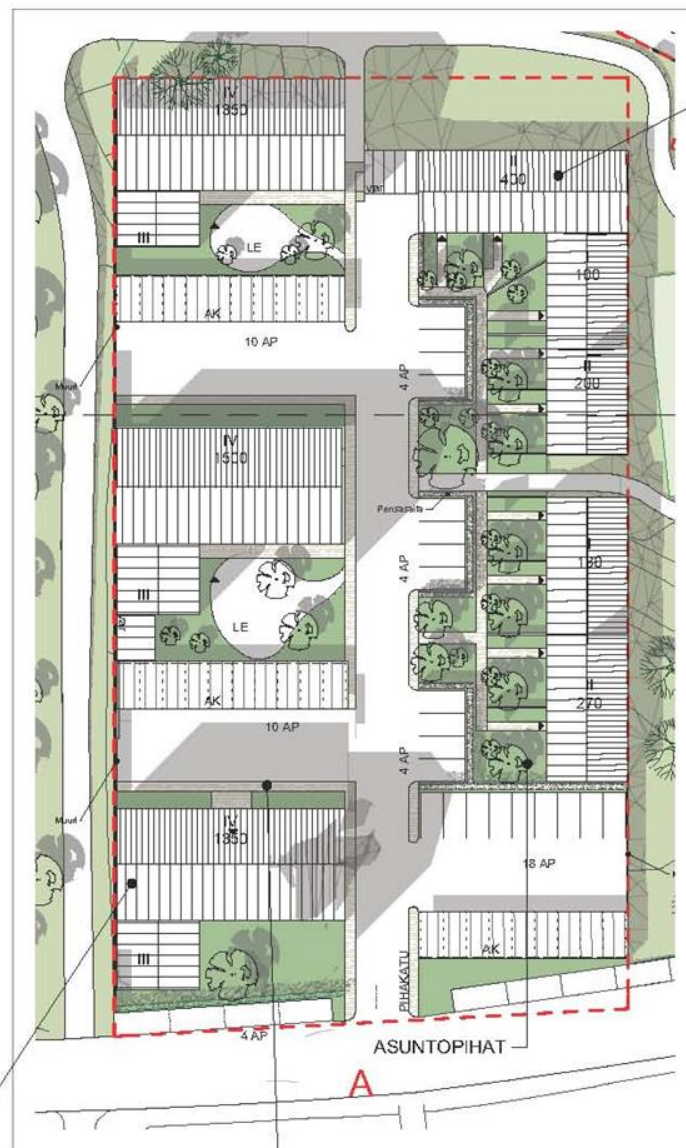


RAKENNUSTYYPPI 1

ASUNTOPIHAT

EROTETTU JALANKULKUALUE

KORTTELITYYPPI 2

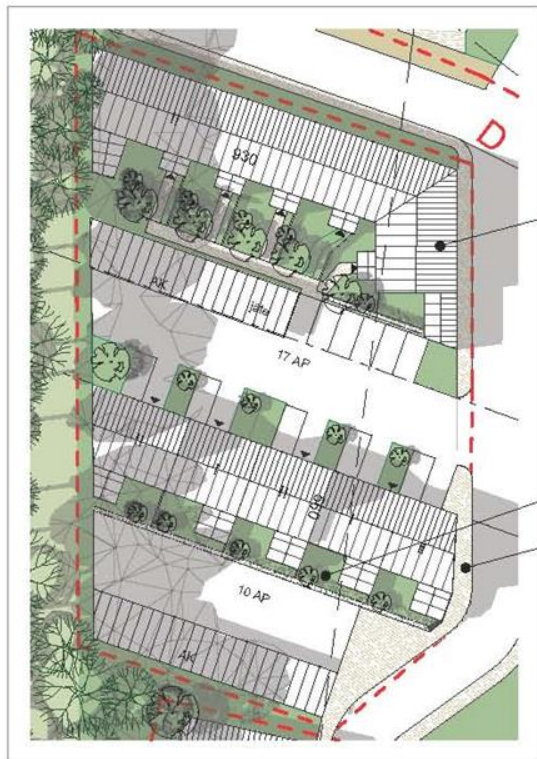

RAKENNUSTYYPI 1

ASUNTOPIHAT

EROTETTU JALANKULKUALUE

KORTTELITYYPPI 3

RAKENNUSTYYPI 3

ASUNTOPIHAT

EROTETTU JALANKULKUALUE



KORTTELITYYPPI 4

AUTOKATOS
 -JULKISIVUT PUU / RAPPAUS
 -LOIVA PULPETTIKATTO 10...20°
 -MAHDOLLISTA KÄYTTÄÄ TASAKATTOA
 -MAHDOLLISTA KÄYTTÄÄ LIITTYVÄN
 ASUINRAKENNUKSEN KATTOKULMAA

ASUINRAKENNUS I / II
 -RIVI- / LUHTI- / PIENKERROSTALO 500...930kem
 -JULKISIVUT PÄÄOSIN PUU
 -OSASSA JULKISIVUJA VOI KÄYTTÄÄ RAPPAUSPINTAA
 -HARJAKATTO 30...40°

YHTEISPIHA /
 SISÄÄNKÄYNTIPIHA
 NURMIALUE JA PUUT

ASUNTOPIHAT

NURKAT MAHDOLLISTA
 AVATAASUNTOPOHJEN
 JA / TAI TONTIN
 VAATIMUSTEN MUKAAN

ULKOSIVUJEN MAHD.
 PARVEKKEET SISÄÄNVEDETTYJÄ
 MASSAT MUODOSTAVAT
 YHTENÄISEN RAJAAVAN PINNAN

ASUNTOPIHAT

SISÄSIVUJEN MASSOITTELU
 VAPAAMPAA - MAHD. PARVEKKEET
 JA SISÄÄNKÄYNTIKATOKSET
 VOI SIIJOITTAA ULOS JULKISIVUPINNASTA

PÄÄTYOSUUKSIEN
 AUKOTUS JA
 MASSOITTELU
 KUTEN ULKOSIVUT

TONTTILIIKENNEALUE

AUTOKATOS

AUTOKATOS
 -JULKISIVUT PUU / RAPPAUS
 -LOIVA PULPETTIKATTO 10...20°
 -MAHDOLLISTA KÄYTTÄÄ TASAKATTOA
 -MAHDOLLISTA KÄYTTÄÄ LIITTYVÄN
 ASUINRAKENNUKSEN KATTOKULMAA

ASUINRAKENNUS (IV)
 -KERROSTALO 1200...1500km²
 -JULKISIVUT PÄÄOSIN PUU
 -OSASSA JULKISIVUJA VOI KÄYTTÄÄ RAPPAUSPINTAA
 -HARJAKATTO 30...40°

KOLMIKERROKSIINEN MASSA
 RAJAA YHTEISPIHAA,
 VERHOUS JA KATTOMUOTO
 KUTEN PÄÄMASSASSA

TONTTIA RAJAAVA
 PUURAKENTEINEN AITA

PÄÄTYOSUUKSIEN
 AUKOTUS JA
 MASSOITTELU
 KUTEN ULKOSIVUT

TONTTILIIKENNEALUE

YHTEISPIHA /
 SISÄÄNKÄYNTIPIHA
 NURMIALUE JA PUUT,
 LEIKKIALUEET

SISÄSIVUJEN
 MAHD. PARVEKKEET JA
 SISÄÄNKÄYNTIKATOKSET
 VOI SIIJOITTAA ULOS
 JULKISIVUPINNASTA

ULKOSIVUJEN
 MAHD. PARVEKKEET
 SISÄÄNVEDETTYJÄ
 JULKISIVUPINTA MUODOSTAA
 YHTENÄISEN RAJAAVAN PINNAN

AUTOKATOS

VARASTO-
 RAKENNUS

YHDISTETTY AUTOKATOS, VARASTO, SISÄÄNKÄYNTIKATOS
 -JULKISIVUT PUU / RAPPAUS
 -LOIVA PULPETTIKATTO 10...20°
 -MAHDOLLISTA KÄYTTÄÄ TASAKATTOA
 -MAHDOLLISTA KÄYTTÄÄ LIITTYVÄN
 ASUINRAKENNUKSEN KATTOKULMAA

ASUINRAKENNUS
 -KYTKETTY PIENTALO 240kem²
 -JULKISIVUT PÄÄOSIN PUU
 -OSASSA JULKISIVUJA VOI KÄYTTÄÄ RAPPAUSPINTAA
 -HARJAKATTO 30...40°

ASUINILOJEN IKKUNAT,
 SISÄÄNVEDETYT PARVEKKEET

ASUNTOPIHA

ASUINPIHOJEN RAJAUS
 KASVILLISUUDELLA

VARASTO

SISÄÄNKÄYNTI
 PIHOILLE

EI SISÄÄNKÄYNTIÄ
 RAKENNUSMASSAN
 PÄÄDYISTÄ

JALANKULKUALUE

KATU

NAAPURITONTIN VASTAISEN
 JULKISIVUN RAKENTEET EI60,

EI ASUNNON PÄÄKKUNOITA



KYTKETTY PIENTALOT



NÄKYMÄ KORTTELIPUISTOSTA



KYTKETTY PIENTALOT



Leikkaus 1, 1:1000



Leikkaus 2, pappilan alue, 1:1000



Leikkaus 3, kirkon seutu, 1:1000







