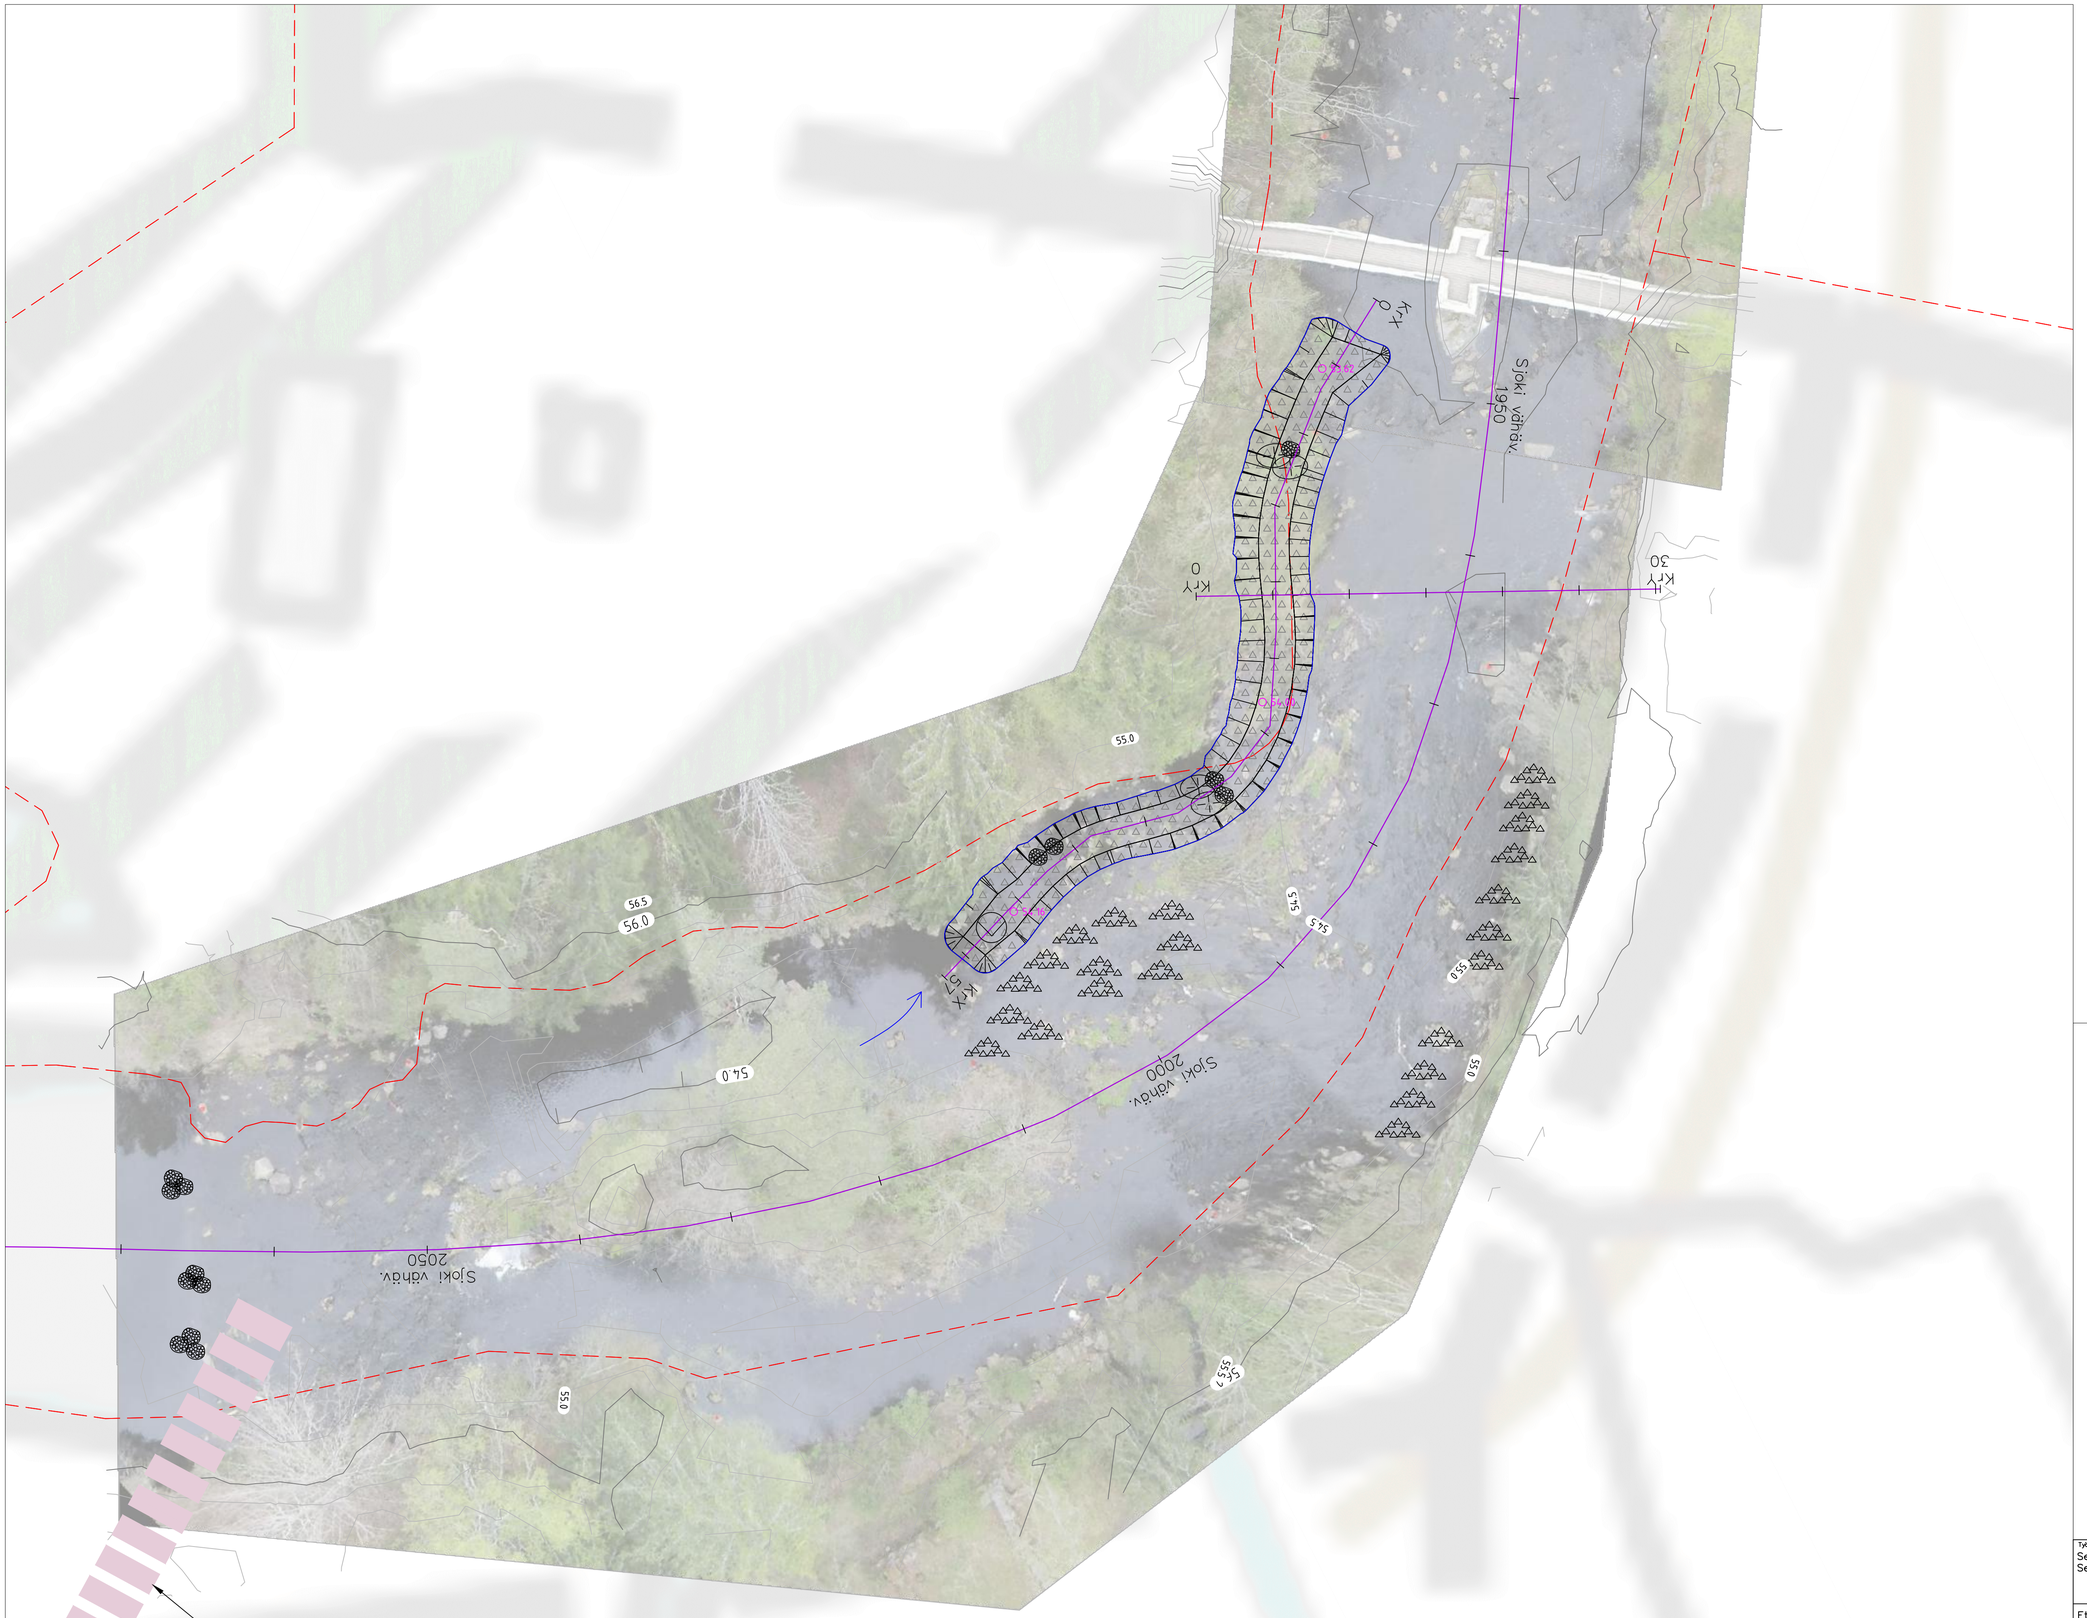

Virtausohjain / täyttöaine
Alivirtaamauoma
Rakenteiden poisto
Kallion leikkaus
Lietteen tai kasvillisuuden poisto
Nykyinen syvänne
Tehtävä syvänne
Kivistä tehtävä pohjakynnys
Paikalle tuotava iso kivi, koko (m)
Lisääntymisalueen soraistus n. 1m2
Rakennettava kivikko
Kivikon levitysuunta
Virtauksen ohjaus
Alivirtaaman keskitys
Kiinteistöraja
45.35 Rakenteen yksittäinen korkeuspiste

Pohjakartta ja laserkeilaus (c) MML2015, kiinteistörajat Seinäjoen kaupunki, Ilmajoen kunta, ilmakuvat Jami Aho, sateliittikuvat Navtek

Työn nimi, kunta Seinäjoen kunnostus Seinäjoki, Ilmajoki	Piirustuksen sisältö Kruutikoski, yläosa Pohjapiirustus	Mittakaava / Kork.j. 1:200 (A1–paperi) N2000
Etelä–Pohjanmaan ELY–keskus, Seinäjoen kaupunki, Seinäjoen Energia Oy	Piirustuksen nro 03–06	Muutos
Pvm. 22.11.2015	Suunnittelija Ympäristötekniikan insinööritoimisto Jami Aho / DI Jami Aho	Tarkastanut Jami Aho
		Tnro