


PERÄSEINÄJOKI, KALAJÄRVI

Kutukuja 7

RA- ja RP-tontit
AO-1-tontit, kortteli 305

15 € / m², myynti/vuokraus
Hintoja ei ole vielä vahvistettu

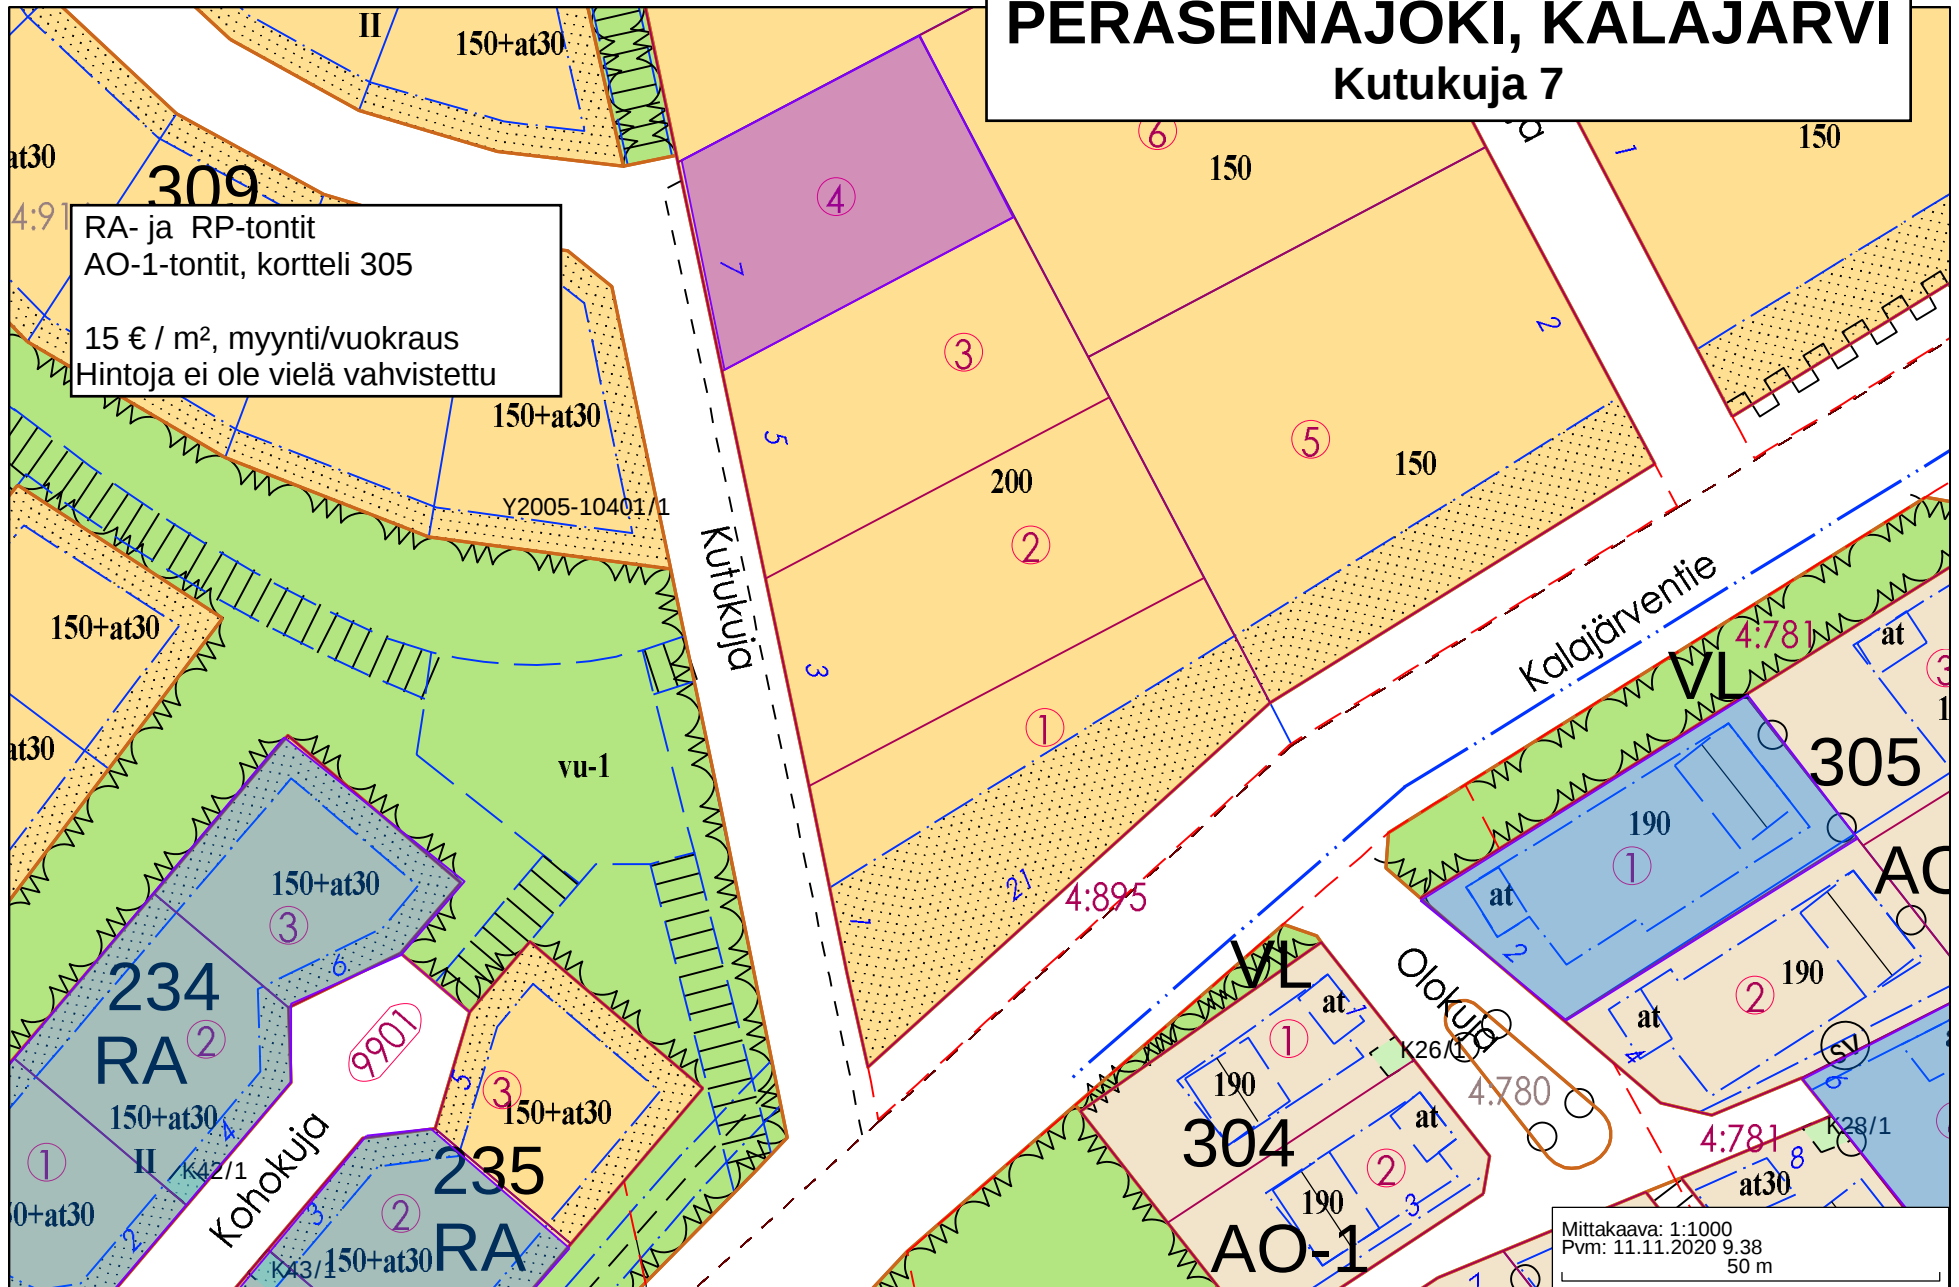

Mittakaava: 1:1000
Pvm: 11.11.2020 9.38
50 m