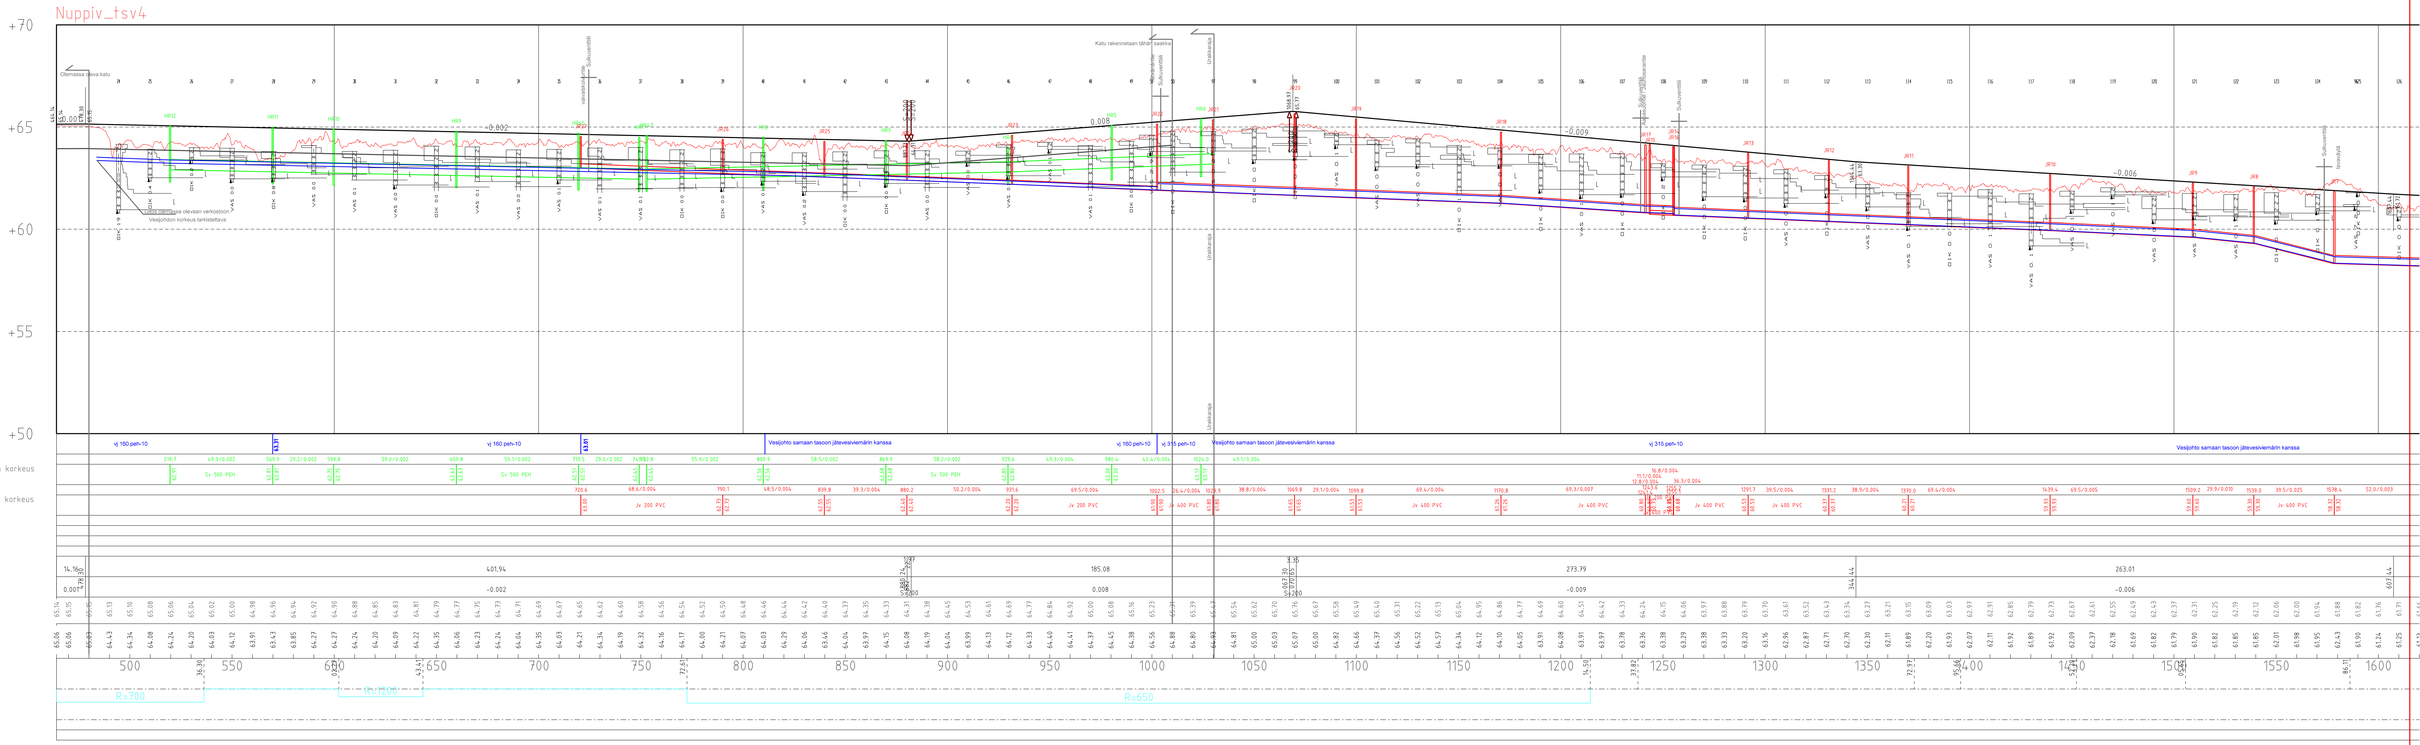

Rakennuskohde: Nuppiväylä	Piirustaja: Kuivatussuunnitelma		
	Piirustuksen sisältö: Pituusleikkaus	Mittakaava: 1:100 /1: 1 000	
Seinäjoki KAUPUNKIYMPÄRISTÖN TOIMIALA Yhdyskuntatekniikan suunnittelu	Suunn.	19.11.2020	Elina Männikkö
	Piirt.	19.11.2020	Elina Männikkö
	Tark.		
	Hyv.		Vahv.
	Piirustuksen n:o: 2957-V-5/7		