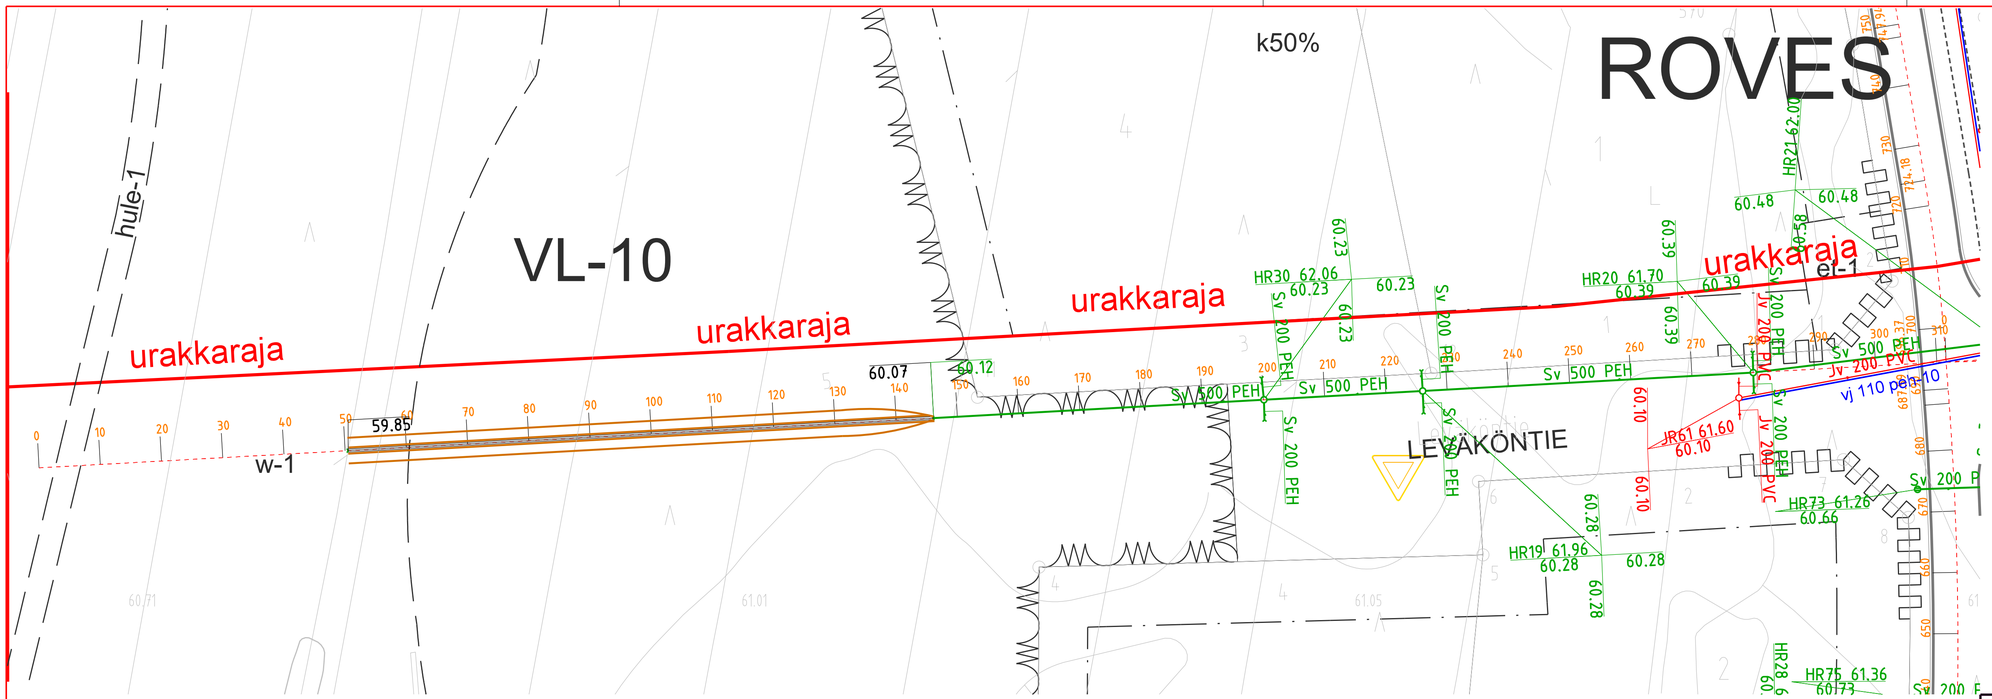

Rakennuskohde

Rätvänäntien purku

Piirustuslaji

Kuivatussuunnitelma

Piirustuksen sisältö

Asemapiirros

Mittakaavat

1:500

Seinäjoki

KAUPUNKIYMPÄRISTÖN TOIMIALA

Yhdyskuntatekniikan suunnittelu

Suunn.	18.11.2020	Elina Männikkö
Piirt.	18.11.2020	Elina Männikkö
Tark.		
Hyv.		Vahv.

Piirustuksen n:o

2982-V-1/2