

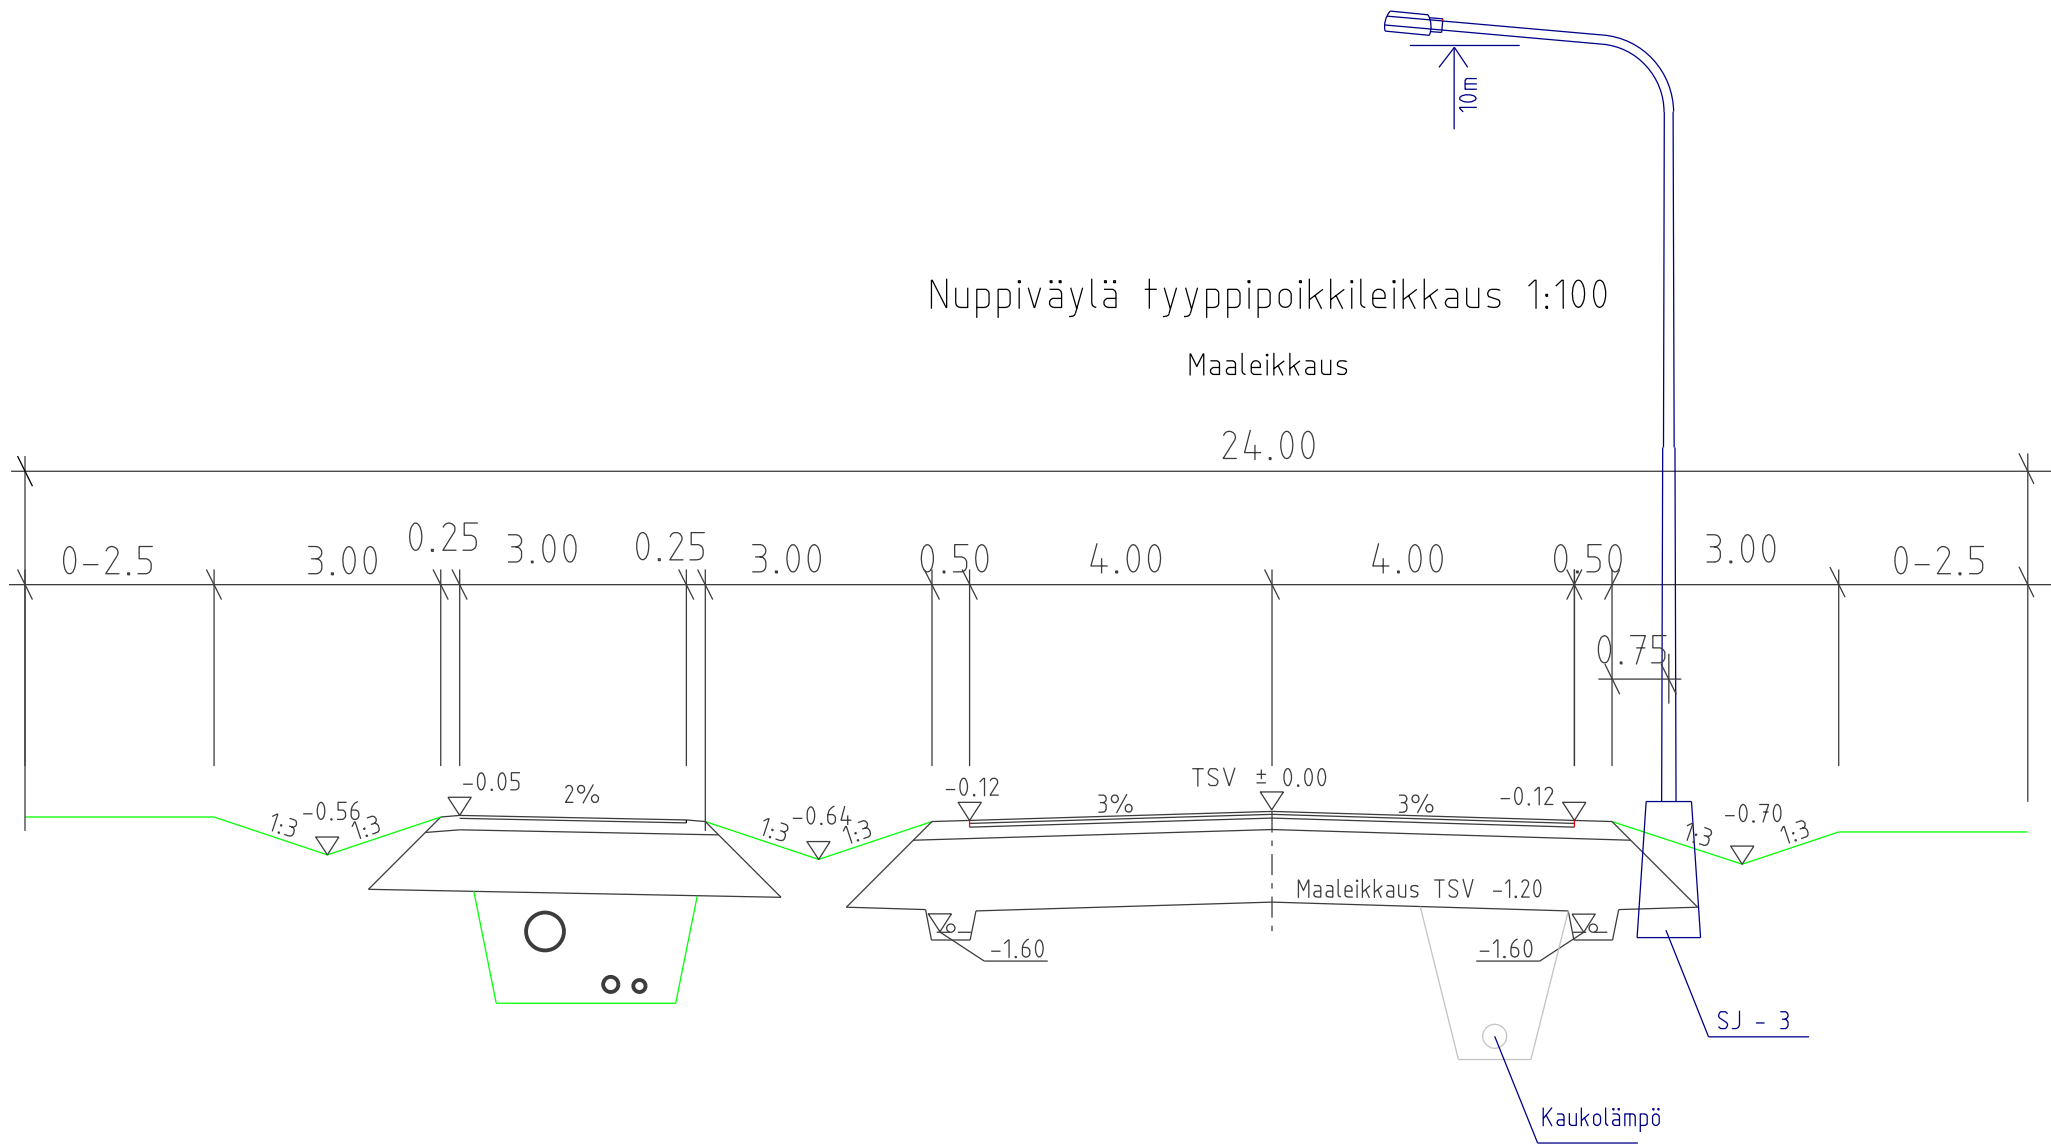
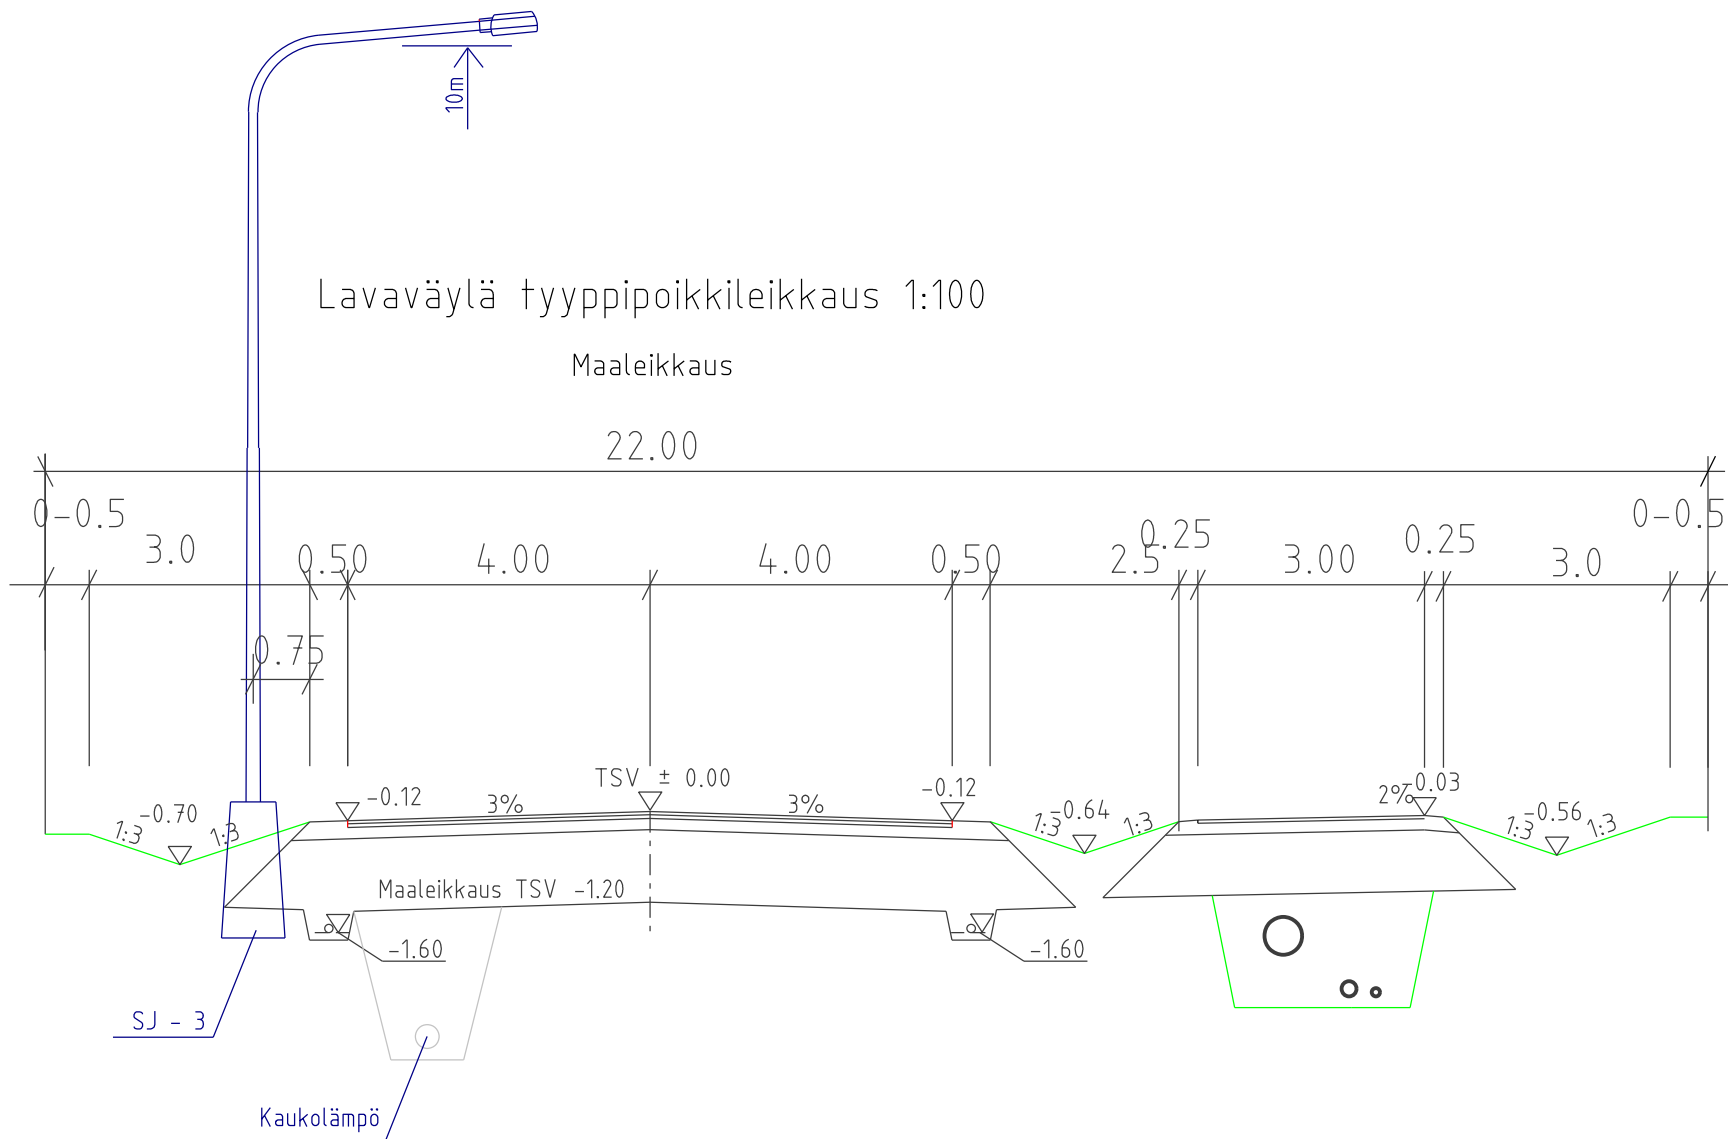


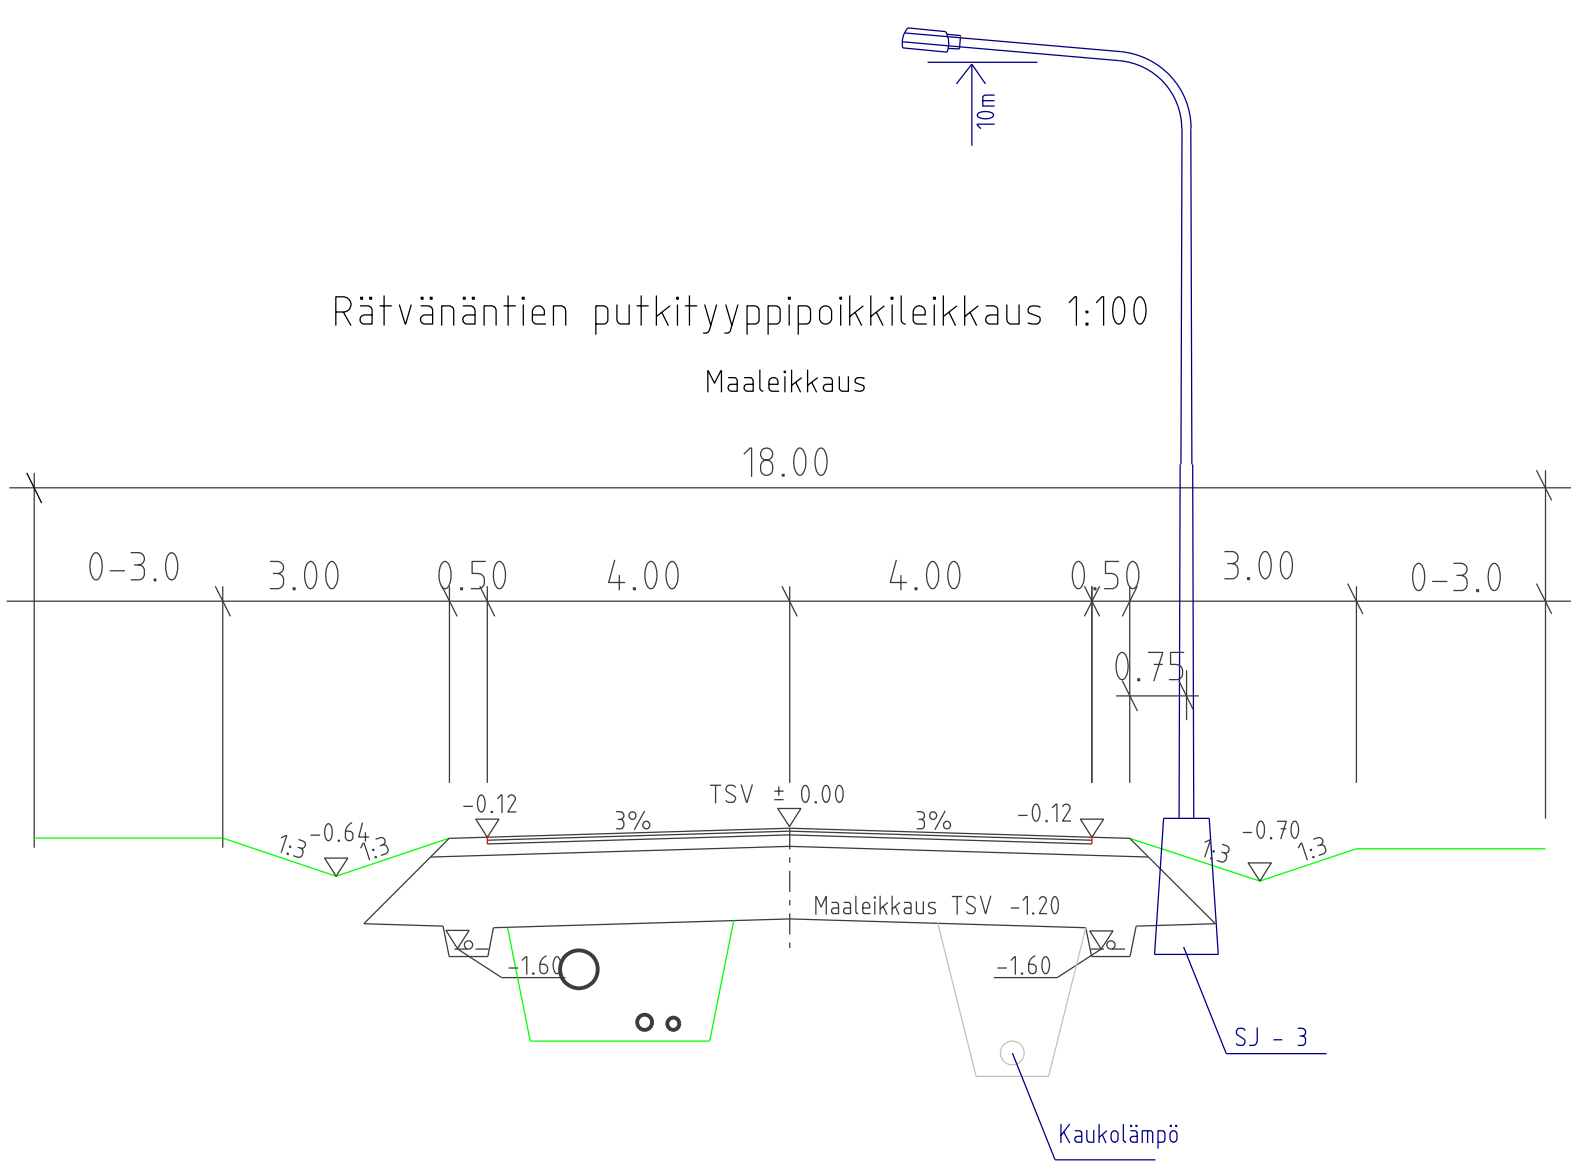

Jos kallio pinnassa, tehdään irtilouhinta ja katurakenne on seuraava:

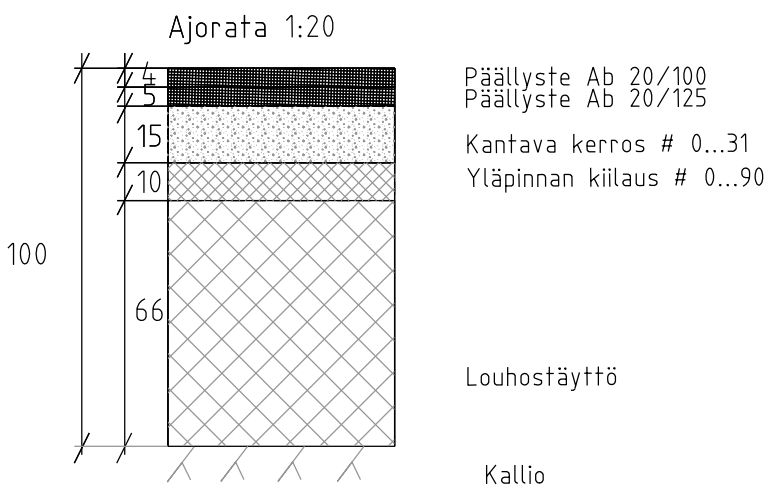

Rakennuskohde

Roves
Nuppiväylä, Lavaväylä, Rätvänäntie

Seinäjoki

KAUPUNKIYMPÄRISTÖN TOIMIALA
Yhdyskuntateknikan suunnittelu



Piirustuslaji		
Työkuva		
Piirustuksen sisältö		Mittakaavat
Suunn.	5.11.2020	Elina Männikkö
Piirt.	5.11.2020	Elina Männikkö
Tark.		
Hyv.		Vahv.
Piirustuksen n:o		2986-T