


RAKENNUSOIKEUSLASKELMA	
AS OY XXXXXXXX	
TONTIN ALA	3984 m ²
TONTIN RAKENNUSOIKEUS (as. rak.)	2750 m ²
TONTIN RAKENNUSOIKEUS (tal. rak.)	100 m ²
ASUINKERROSTALO	
KERROSALA >250 mm, PORRASH/>15	2700 m ²
POHJAPINTA-ALA	XXX.X m ²
KOKONAISALA	XXX.X m ²
TILAVUUS	XXXXX m ³
ULKOVARASTOT AUTOKÄTÖKSISSÄ	
KERROSALA >250 mm	93.5 m ²
POHJAPINTA-ALA	XXX.X m ²
KOKONAISALA	XXX.X m ²
TILAVUUS	XXX m ³

AUTOPAIKKALASKELMA	
AS OY XXXXXXXX	
TONTIN RAKENNUSOIKEUS (as. rak.)	2750 m ²
AUTOPAIKKAVAATIMUS 1ap/85k-m ²	32.5 ap
AUTOPAIKKOJA AUTOKÄTÖKSISSÄ	20 ap
AUTOPAIKKOJA ILMAN KÄTÖSTÄ	29 ap
AUTOPAIKKOJA YHTEENSÄ	49 ap

SADE- JA PINTAVEDET, KORKEUSASEMA	
JOHDETAAN SADEVESIEMÄRIIN	
LVI- JA PINNANTASUUNNITELMAN MUKAAN	
VESI- JA VIEMÄRILIITYMÄT	
LVI-SUUNNITELMAN MUKAAN	
MUUNTAJA JA SÄHKÖLIITYMÄ	
SÄHKÖSUUNNITELMAN MUKAAN	
PERUSTUKSET JA RAKENNETYYPIIT	
RAKENNESUUNNITELMAN MUKAAN	

VÄESTÖNSUOJALASKELMA	
S1-LUOKAN VÄESTÖNSUOJA	54.0m ²
2 % KERROSALASTA 2700m ² * 0,02 =	54.0m ²
SUOJAHUONE TARVE	54.0m ²
SUOJAHUONE 1 KPL	54.0m ²
HENKILÖMÄÄRÄ 0.75m ² /henkilö	40.5
SULKUJÄLKITÄ	2.5m ²
IVL-1/45 * KPL, 2kpl	3.0m ²
KÄYMÄLÄT 4/20x0.7	3.0m ²
VÄESTÖNSUOJA YHTEENSÄ	62.5m ²
VÄESTÖNSUOJA SUUNNITTELMASSA	73.0m ²
VARAVESISÄILIÖT > 40l/m ²	>3000 L
JÄTEASTIAT 15 l/m ²	>1100 L
RAUHANAJAN KÄYTTÖ IRTAIMISTOVARASTONA	
KEVYET VÄLISEINTÄ PURETTAVISSA	

KOISA 12 HALLILA	KORTTELI/PIILA 3	TONTTI/RINNO 19-406, 10-271, 10-27	RAKENNUSLUVAN TUNNUS 19-406, 10-271, 10-27
RAKENNUSOIKEUS UUDIRAKENNUS	PIIRUSTUSLAJI LUONNOS	PIIRUSTUSLAJI ASEMAPIIRROS	JUOKS.No MITTAKAAVAT 1:200
RAKENNUSOIKEUTEEN NIMI JA OSOITE AS. OY XXXXX / PEAB OY ISÄNNÄNTIE XX 60200 SEINÄJOKI	ARKKITEHTITOIMISTO ANTTI TALVITIE ARKKITEHTI SAFA ISÄNNÄNTIE 21 00200 SEINÄJOKI 015151515@netikka.fi 0400 668 219	SUUNNITTELIJA ARK	PIIRINUMERO THO No PIIRINUMERO 100
	PÄIVÄYS 17.12.2020	YHTIENK. ANTII TALVITIE	

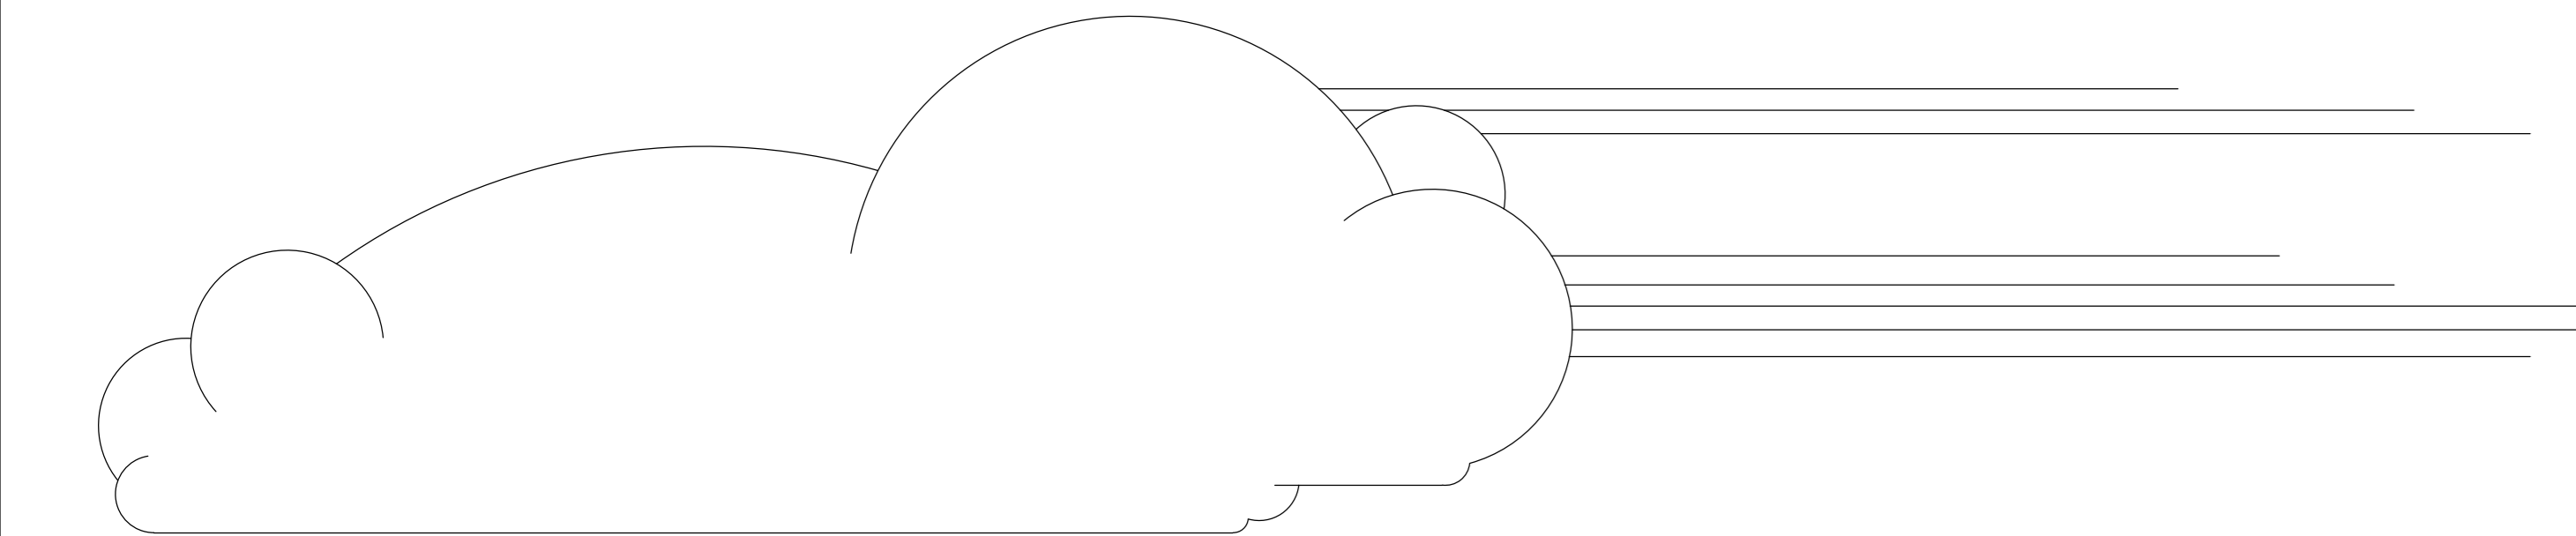


AS OY HALLILANHOVI ISÄNNÄNTIE 4



AS OY XXXXXX XXXXXX ISÄNNÄNTIE 6



AS OY SEINÄJOEN HELENA ISÄNNÄNTIE 8

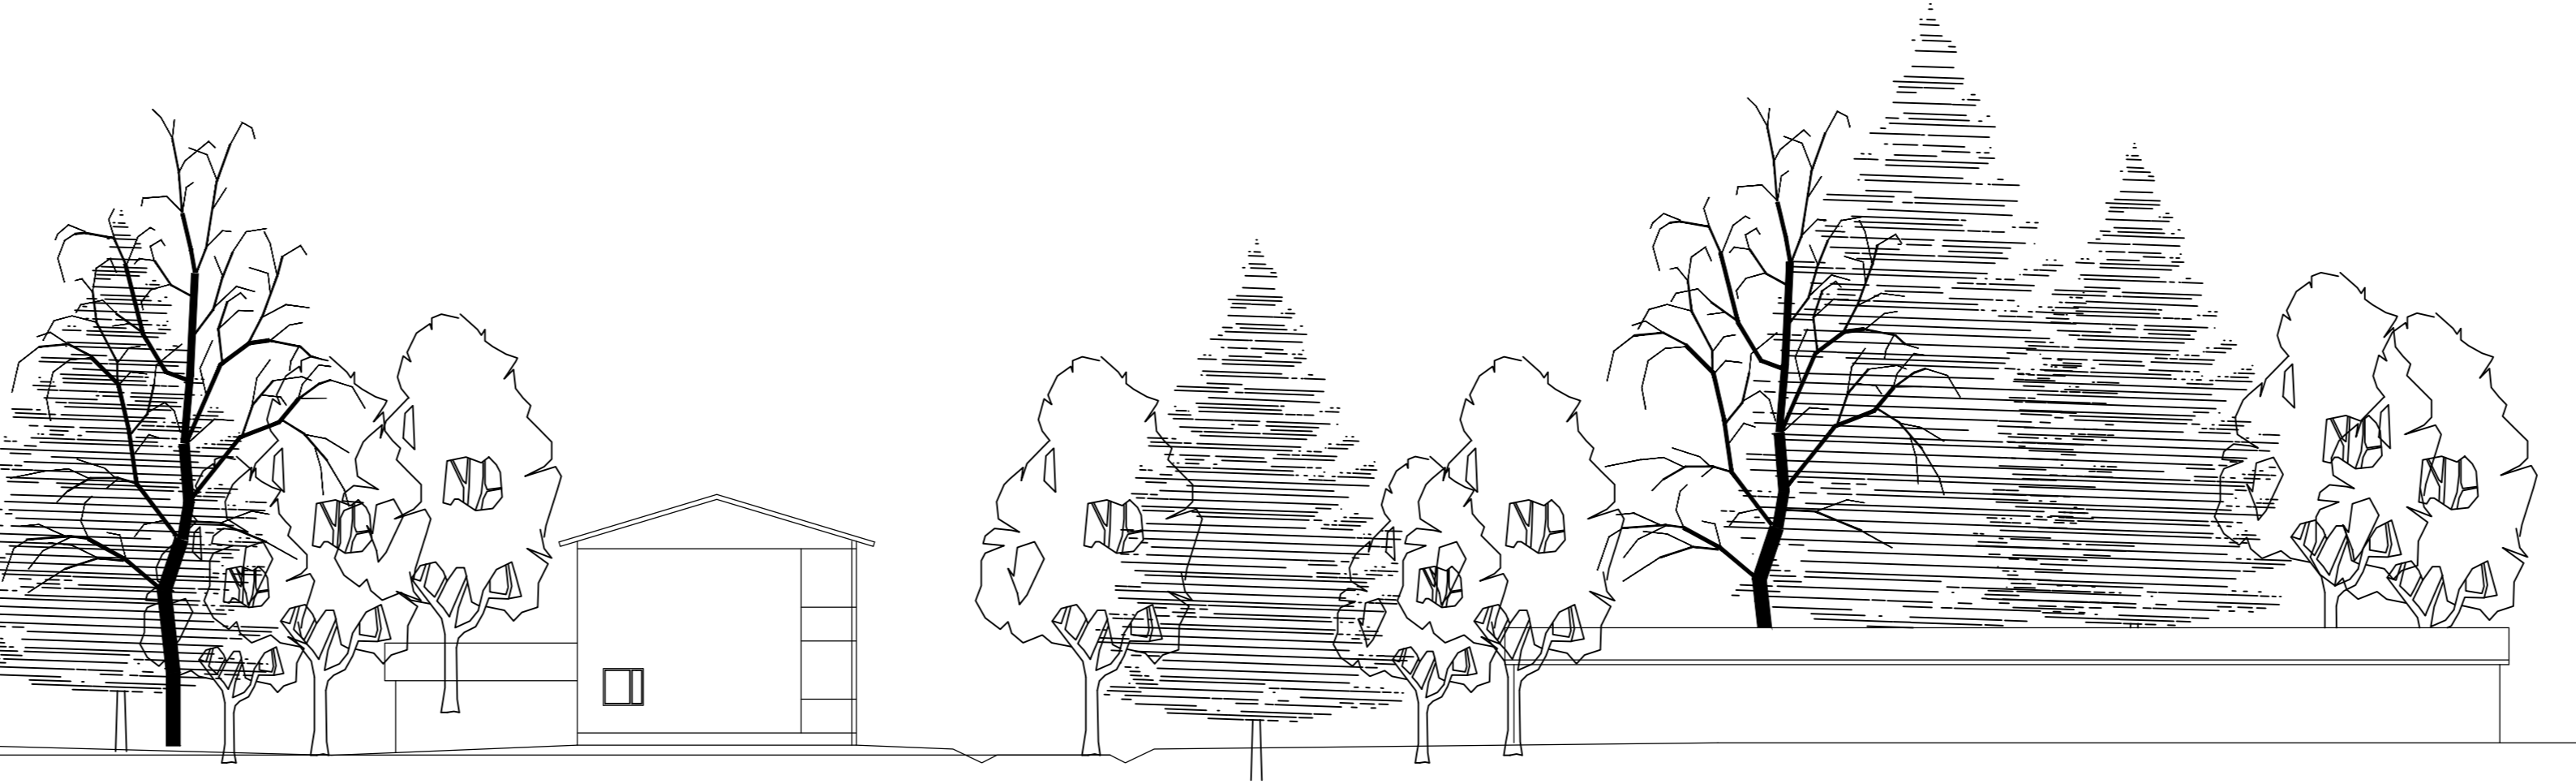

ISÄNNÄNTIE 27



AS OY SEINÄJOEN ISÄNTÄ, ISÄNNÄNTIE 37



AS OY SEINÄJOEN EMÄNNÄNKARTANO, EMÄNNÄNTIE 5



AS OY SEINÄJOEN ISÄNNÄNTIE 27

