
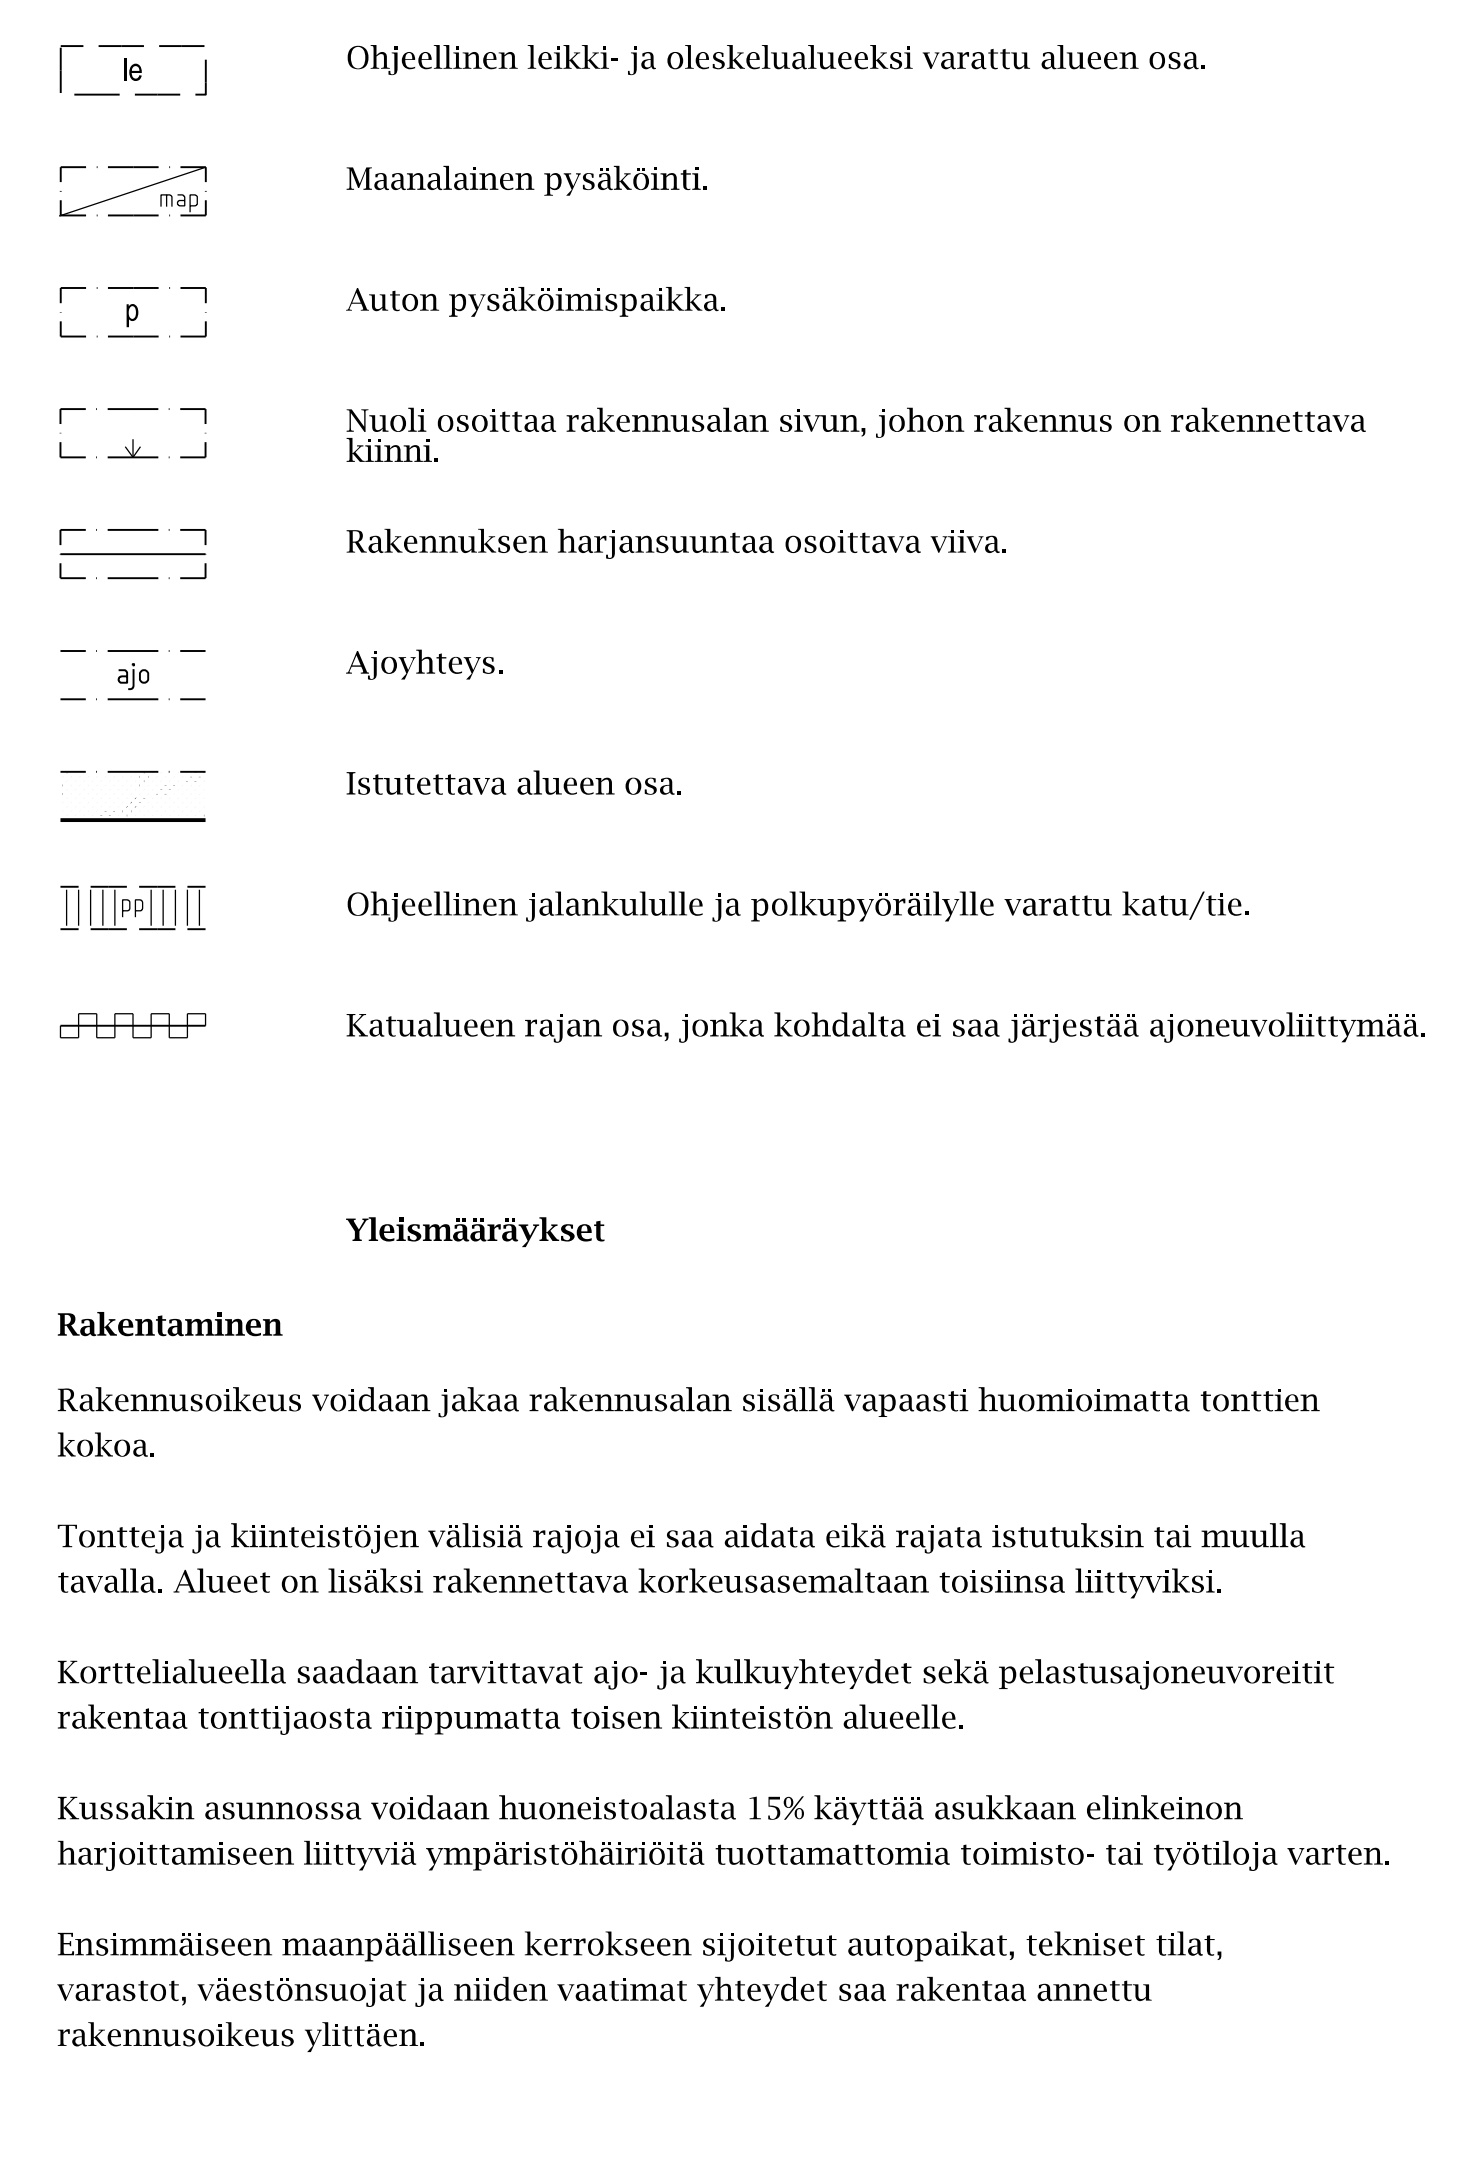


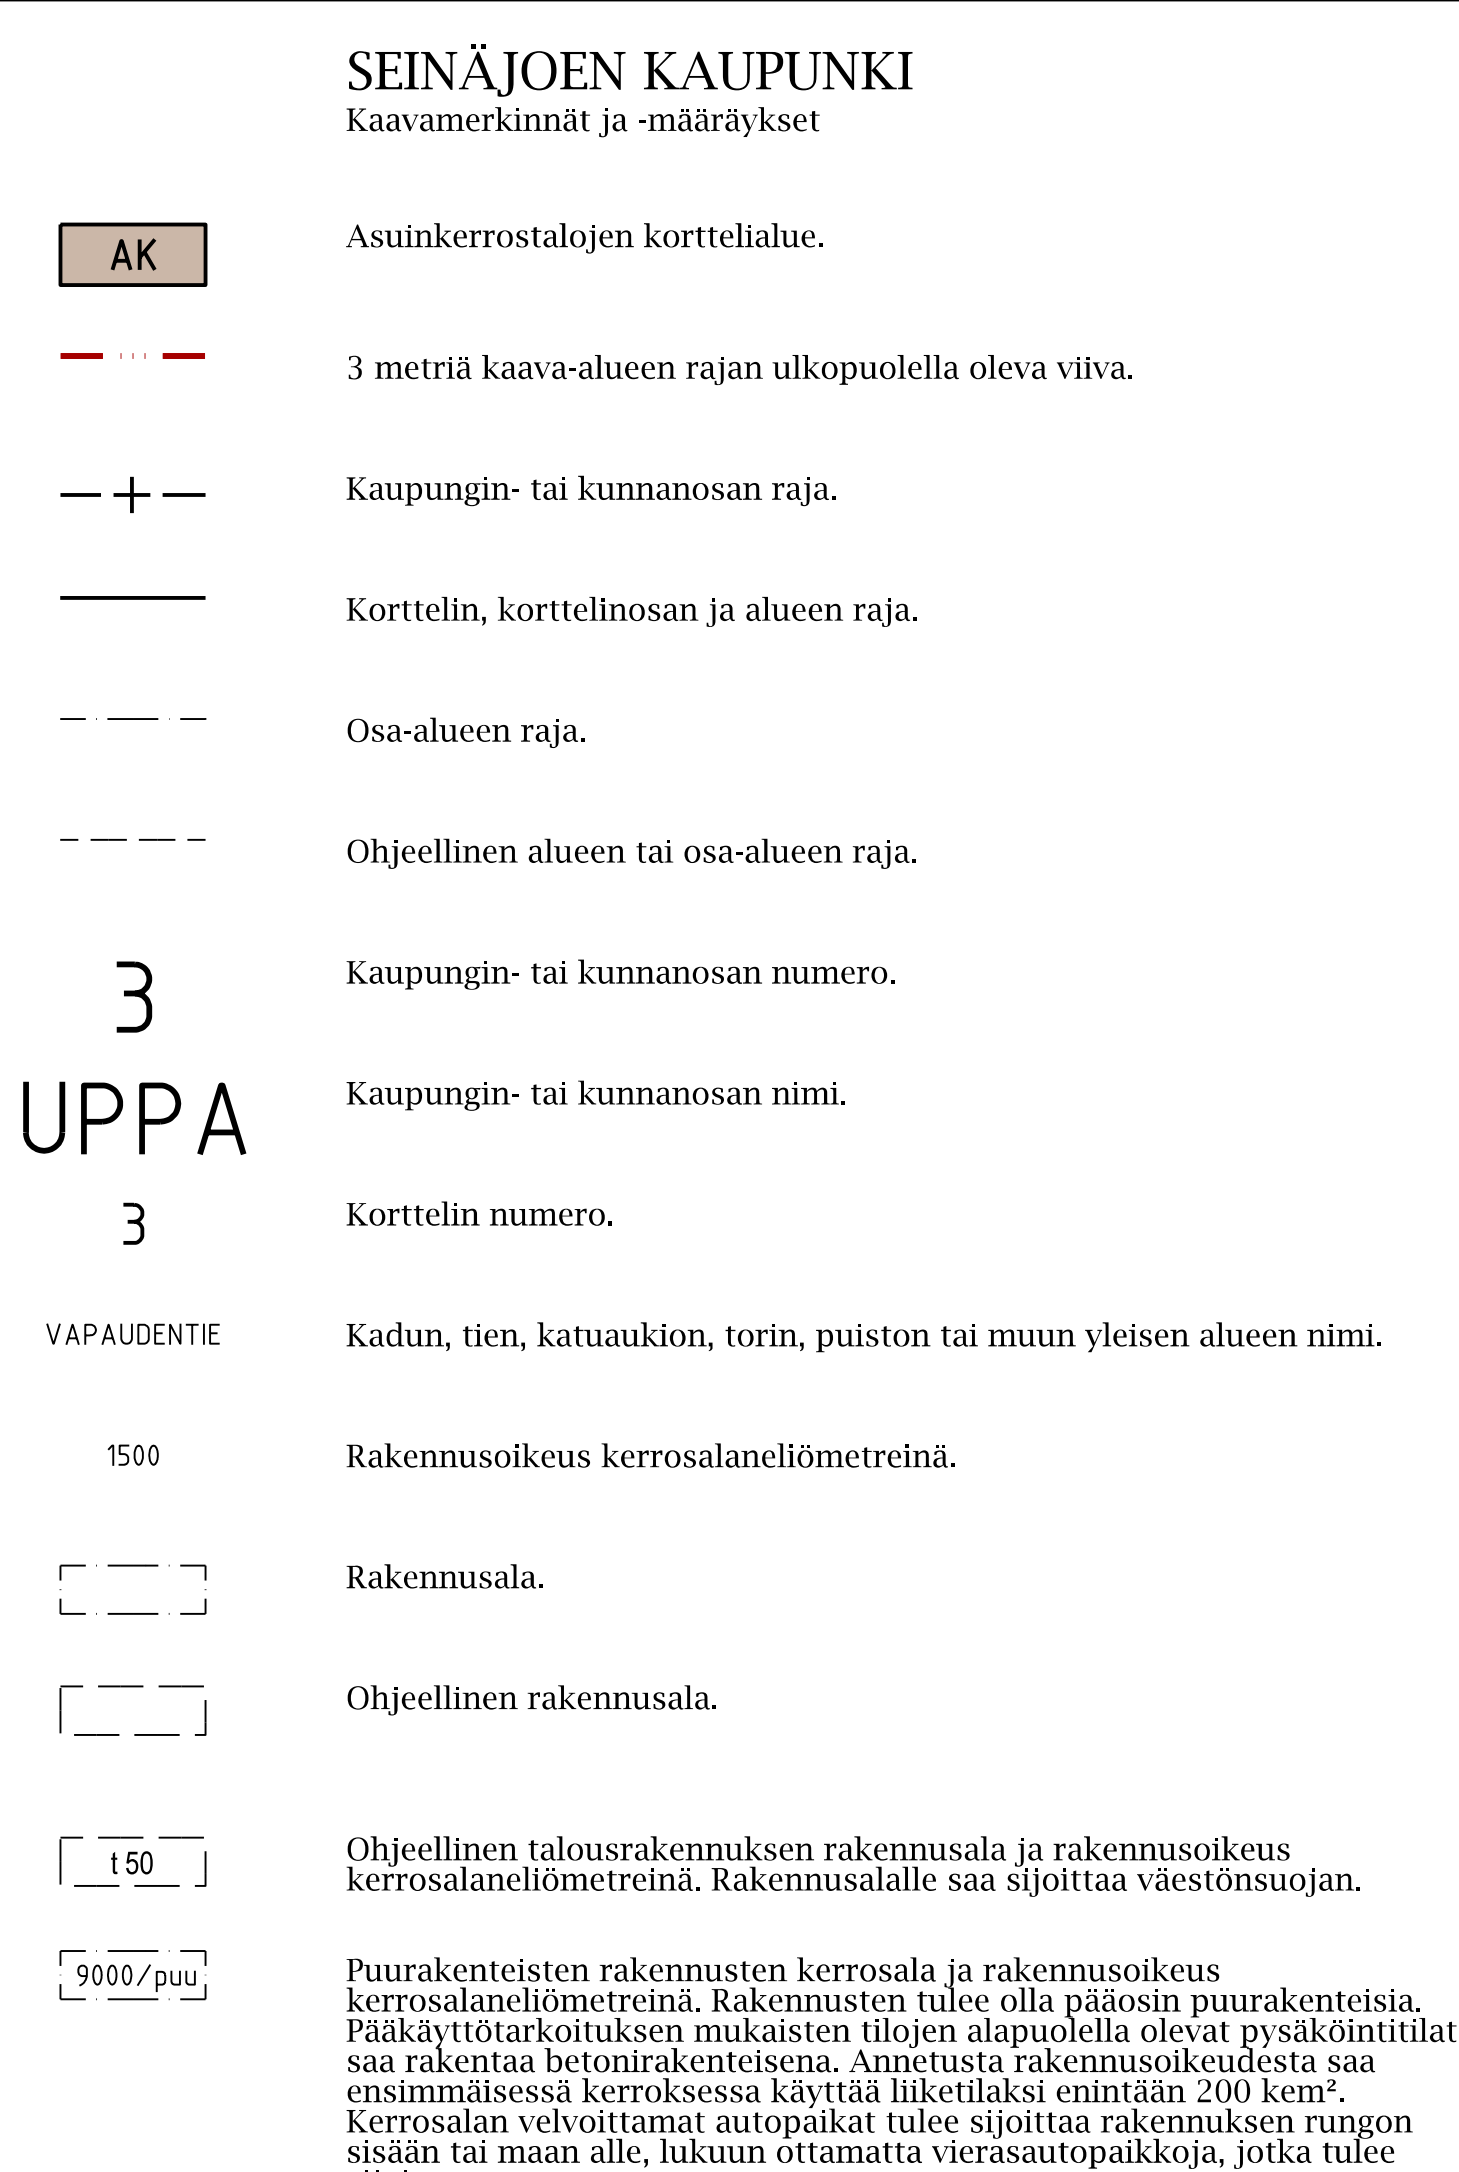

Hulevedet

Rakennuslupaan on liitettävä selvitys hulevesien käsittelystä. Hulevesiä on pyrittävä viivyttämään ja imeyttämään. Hulevesiä ei saa johtaa ympäröiville katualueille, vaan ne on johdettava hulevesiverkostoon.

Palo- ja rakentamismääräykset yms. on huomioitava rakennuksia sijoitettaessa ja erityisesti silloin, kun rakennukset sijoittuvat lähekkäin. Ikkunat on pyrittävä suuntaamaan niin, ettei läheisen rakennuksen ikkunoihin ole suoraa näkymää.

Tällä asemakaava-alueella tonttijaon tulee olla erillinen.

Seinäjoen kaupunginvaltuusto on 22.3.2021 35:n kordalla hyväksynyt tämän asemakaavan muutoksen. Todistaa virallisesti .,2021																							
Hallintojohtaja Jari Jokinen																							
<table> <tr> <th>Päiväys:</th><th>Käsittely:</th><th>Huomautus:</th></tr> <tr> <td>22.3.2021</td><td>Kaupunginvaltuusto hyväksyi</td><td></td></tr> <tr> <td>15.3.2021</td><td>Kaupunginhallitus hyväksyi</td><td></td></tr> <tr> <td>16.12.2020-14.1.2021</td><td>Kaavaehdotus nähtävillä</td><td></td></tr> <tr> <td>17.12.2020</td><td>KH hyväksyi virallisesti nähtävillä</td><td></td></tr> <tr> <td>20.5.-3.6.2020</td><td>Kaavaluonnos nähtävillä</td><td></td></tr> <tr> <td>9.9.2015</td><td>Kaupunkiympäristölautakunta</td><td></td></tr> </table>	Päiväys:	Käsittely:	Huomautus:	22.3.2021	Kaupunginvaltuusto hyväksyi		15.3.2021	Kaupunginhallitus hyväksyi		16.12.2020-14.1.2021	Kaavaehdotus nähtävillä		17.12.2020	KH hyväksyi virallisesti nähtävillä		20.5.-3.6.2020	Kaavaluonnos nähtävillä		9.9.2015	Kaupunkiympäristölautakunta			
Päiväys:	Käsittely:	Huomautus:																					
22.3.2021	Kaupunginvaltuusto hyväksyi																						
15.3.2021	Kaupunginhallitus hyväksyi																						
16.12.2020-14.1.2021	Kaavaehdotus nähtävillä																						
17.12.2020	KH hyväksyi virallisesti nähtävillä																						
20.5.-3.6.2020	Kaavaluonnos nähtävillä																						
9.9.2015	Kaupunkiympäristölautakunta																						