


Liite 1: Aluerajaus

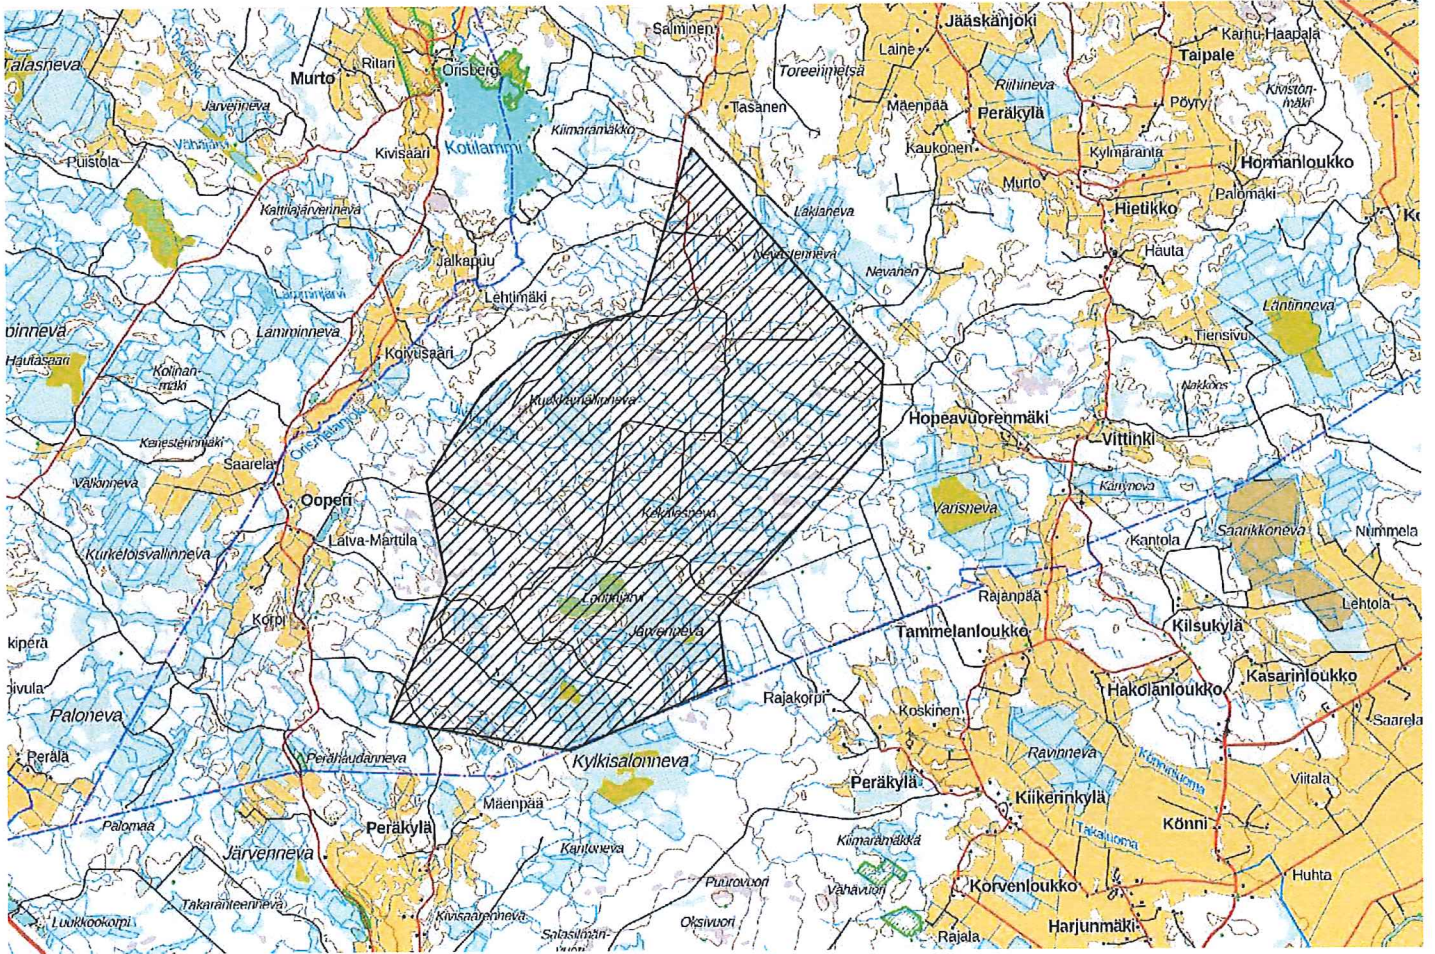

Seinäjoen Ooperin kaavoitusaloitteen aluerajaus

**Osayleiskaavan aluerajaus sekä
rakennuskielto- ja toimenpiderajoituksen alue (MRL 38§ ja 128§)**