


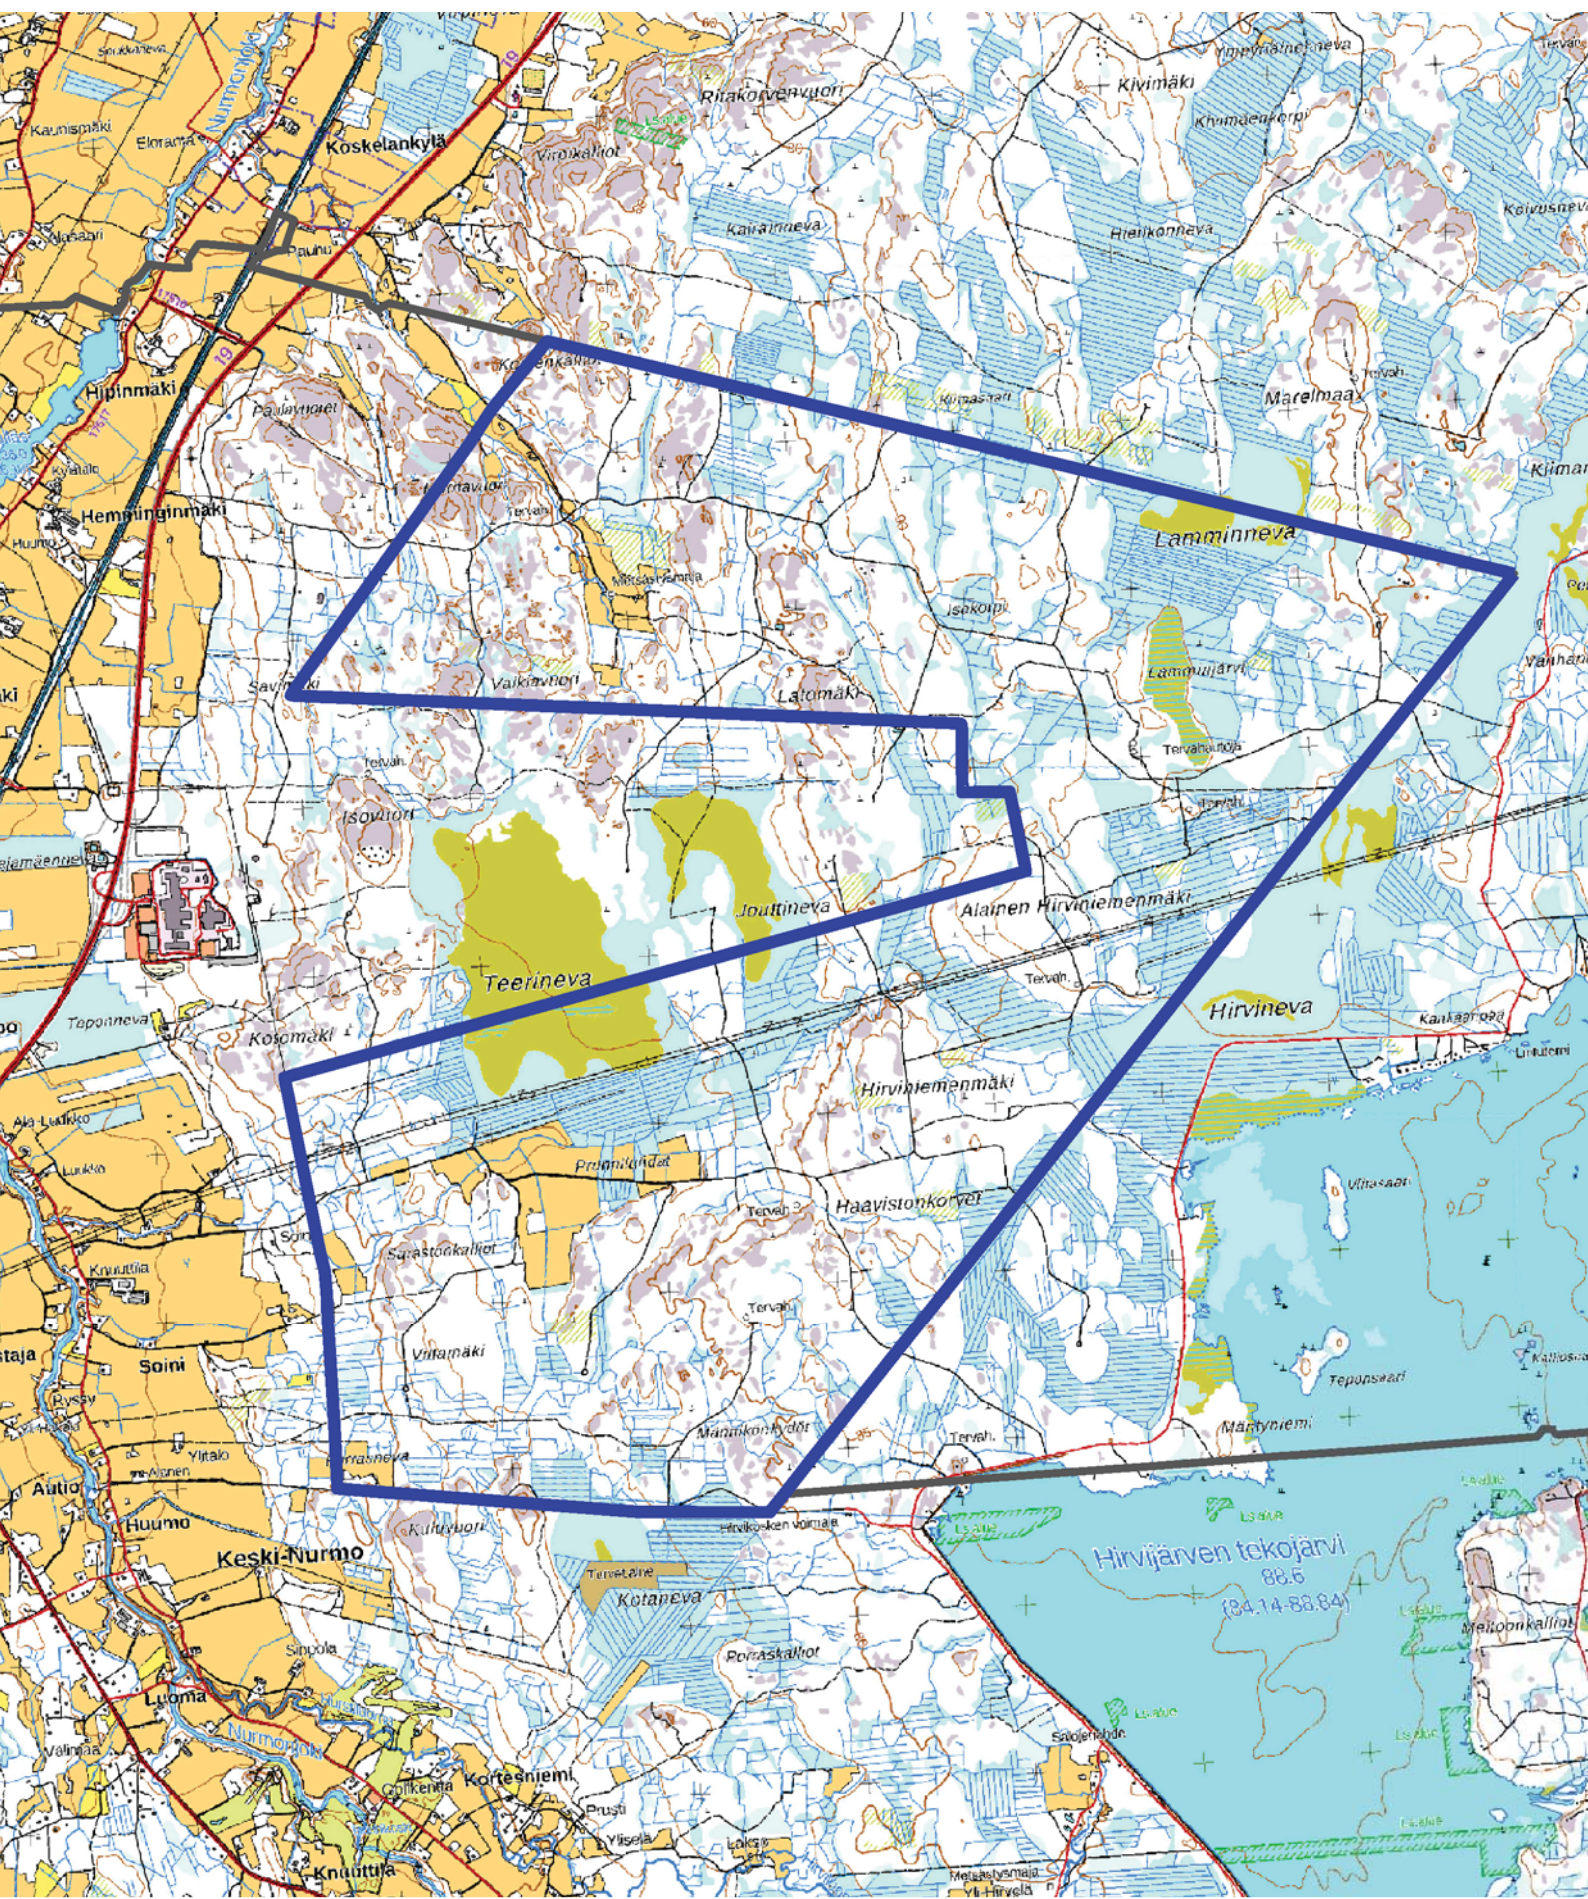

Liite

Lamminneva Seinäjoki
 Osayleiskaavan alustava aluerajaus sekä
 rakennuskielto- ja toimenpiderajoituksen alue (MRL 38§ ja 128§)