



Kärrääjäncatu 2-4



Laajuustiedot		A-talo	B-talo	
•	Brutto	2117	2120	Brm2
•	Kerrosala	2117	2120	Kem2
•	Laskennallinen	2049	2050	L.Kem2
•	Huoneistoala	1619,5	1543	
•	Huoneistoja	40	40	kpl

- Autopaikkoja yht 80

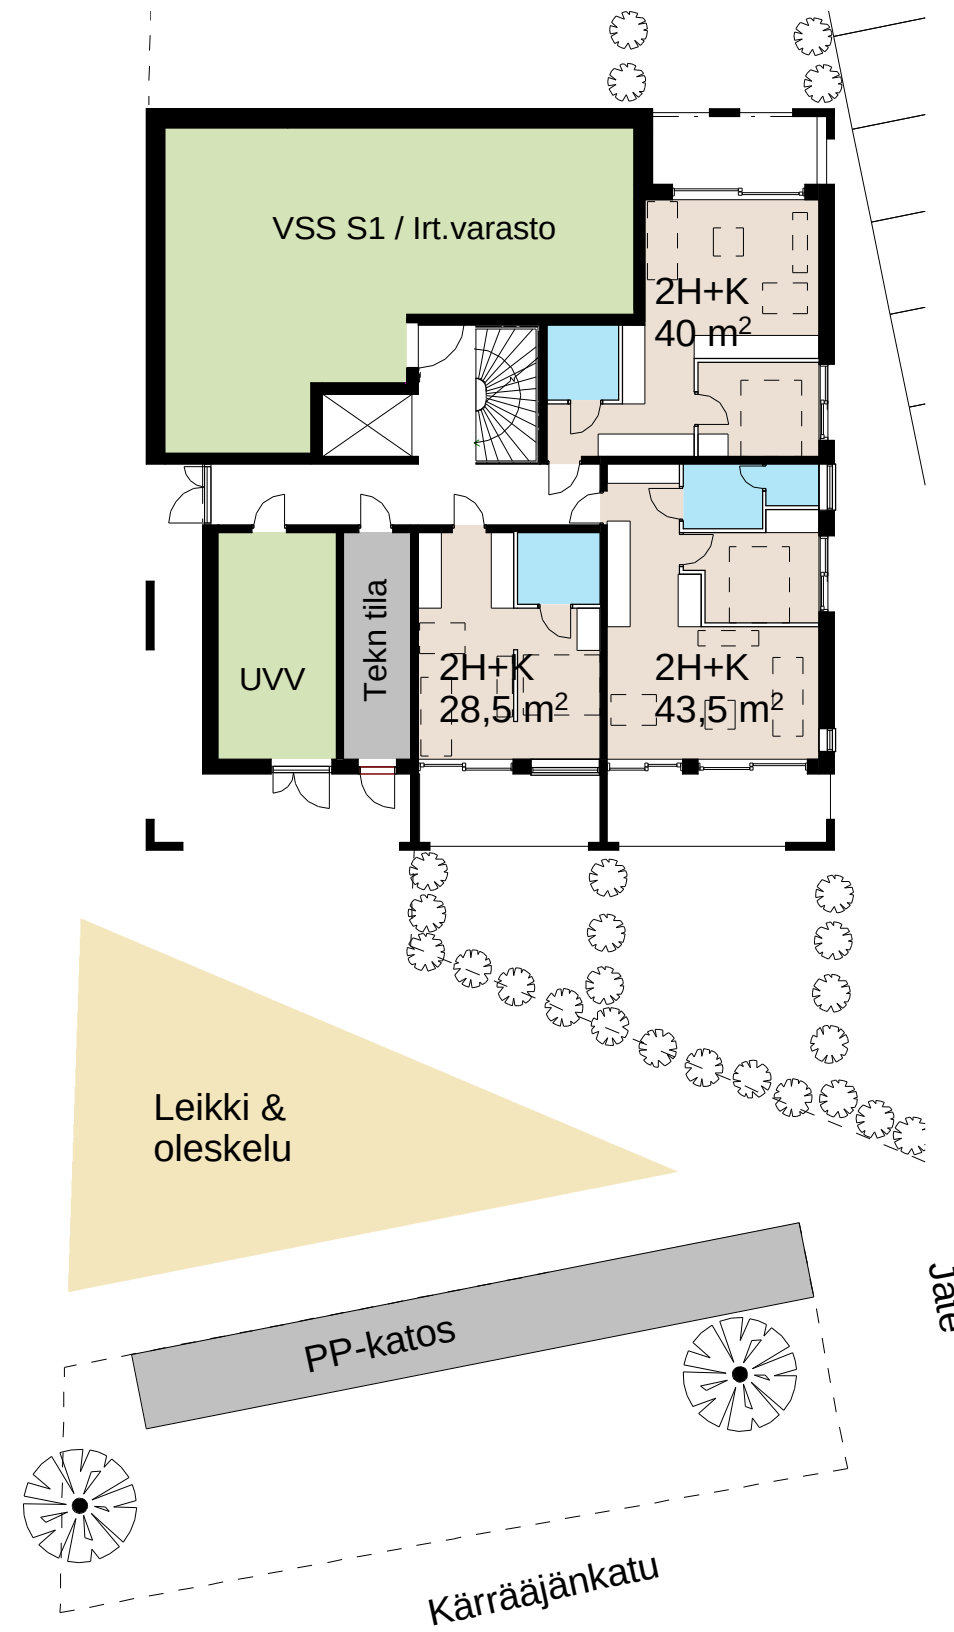


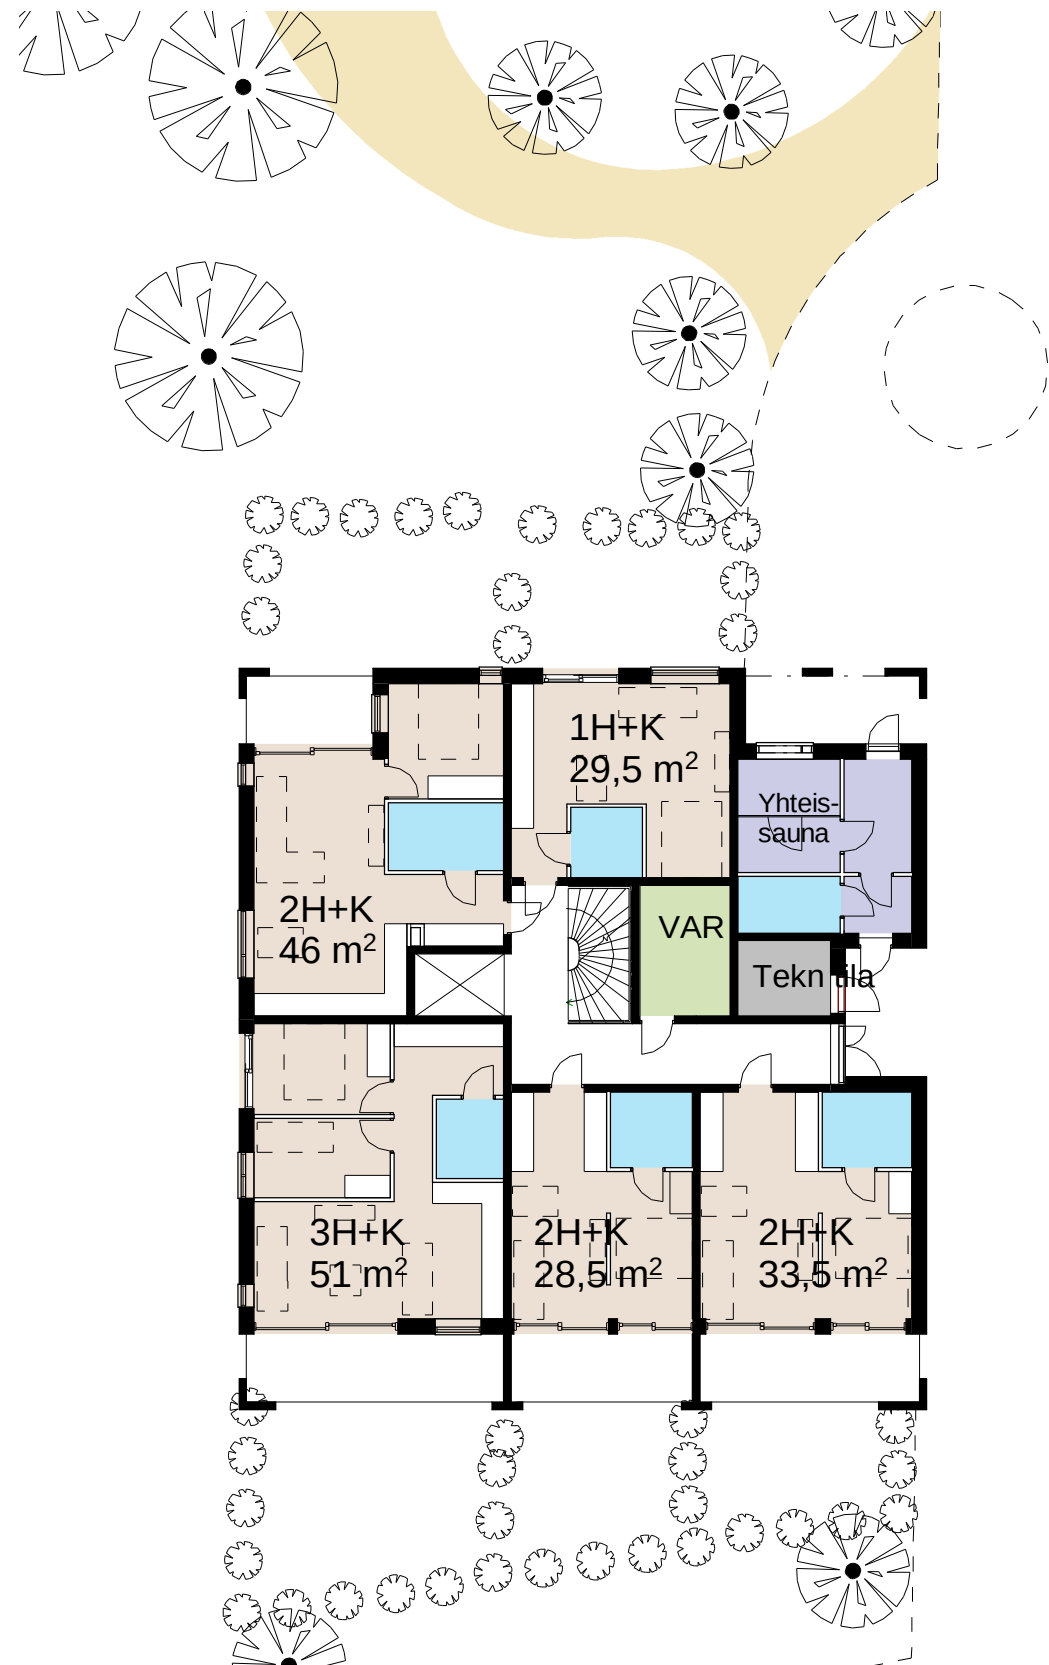


2. krs 1 : 200

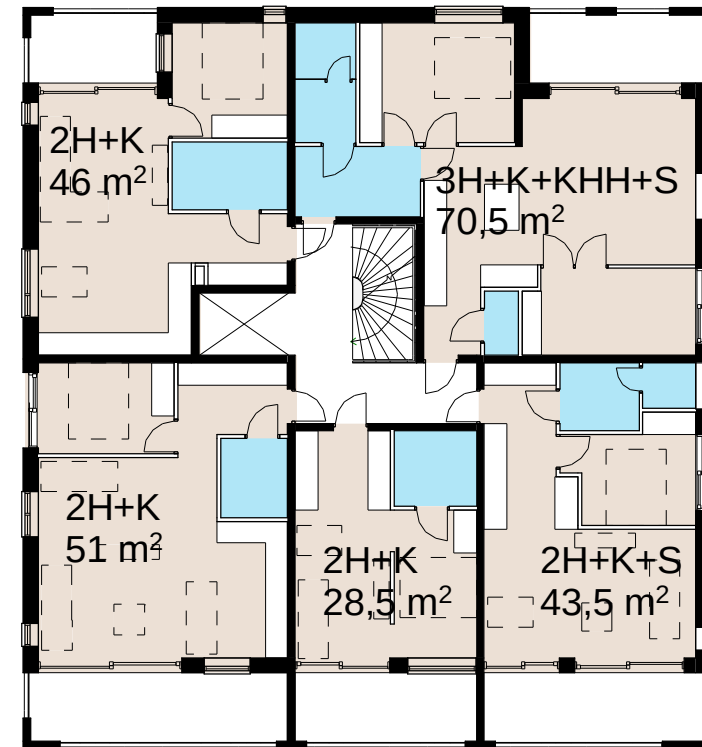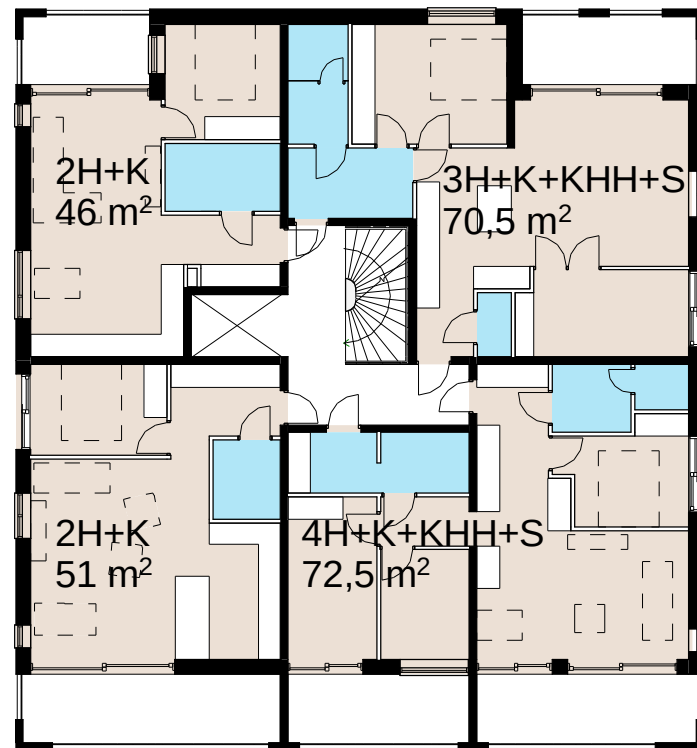

Asuntotyyppejä voidaan muokata esim yhdistämällä asuntoja toisiinsa.

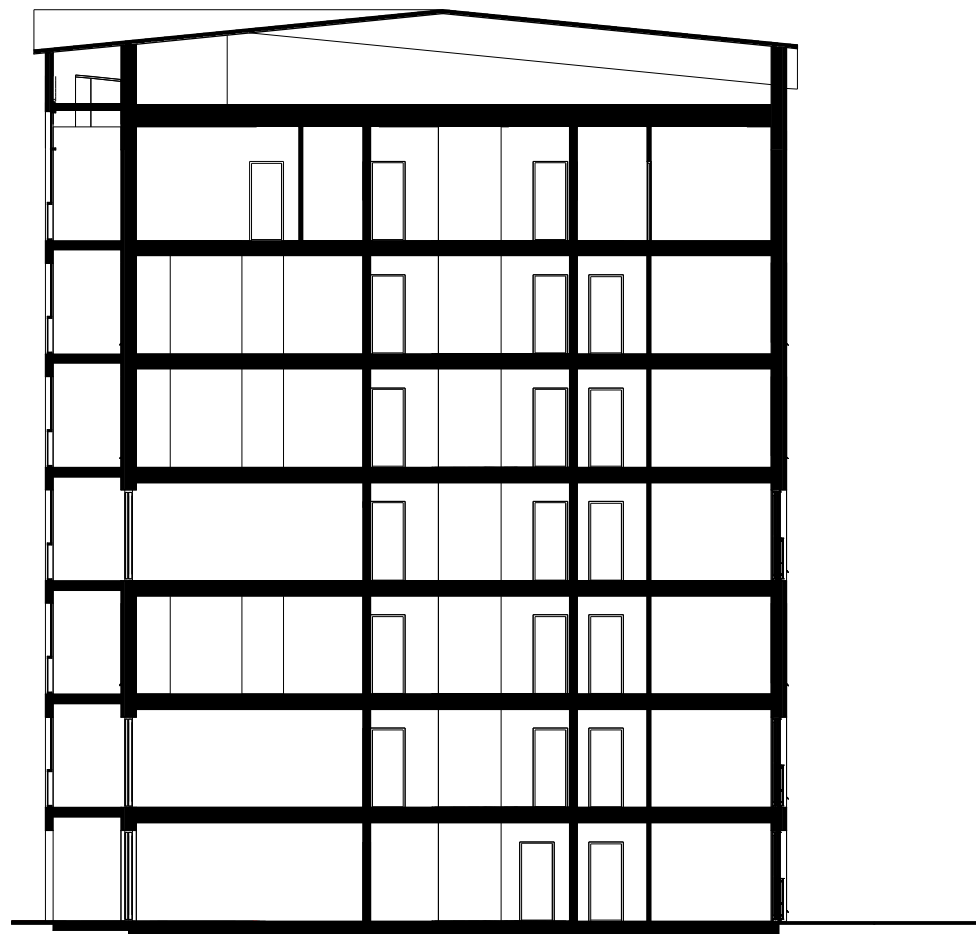


A 1 : 200

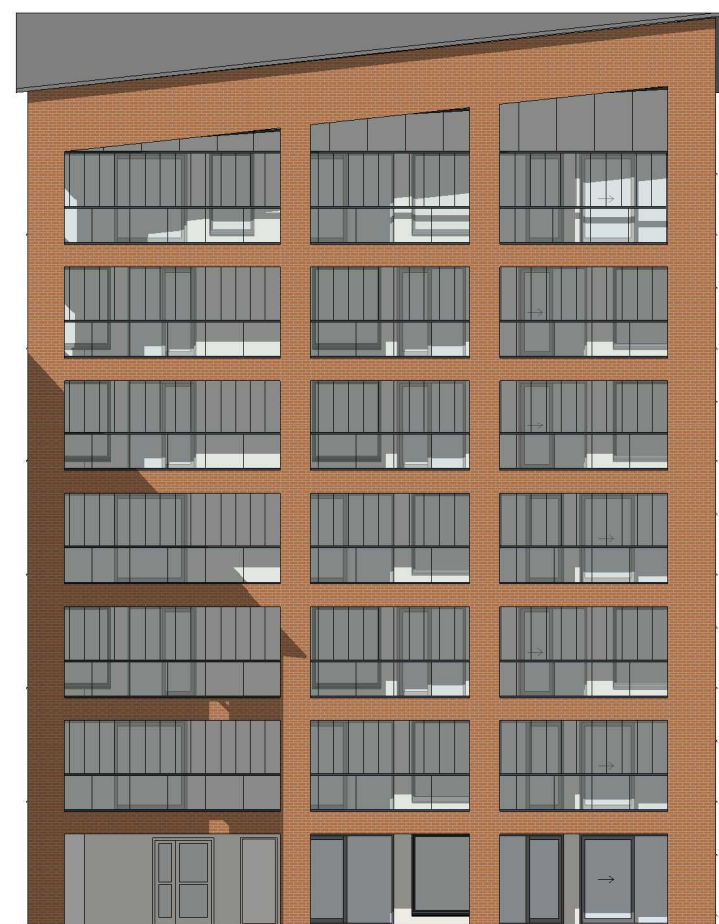



Julkisivut Luoteiseen 1 :
200

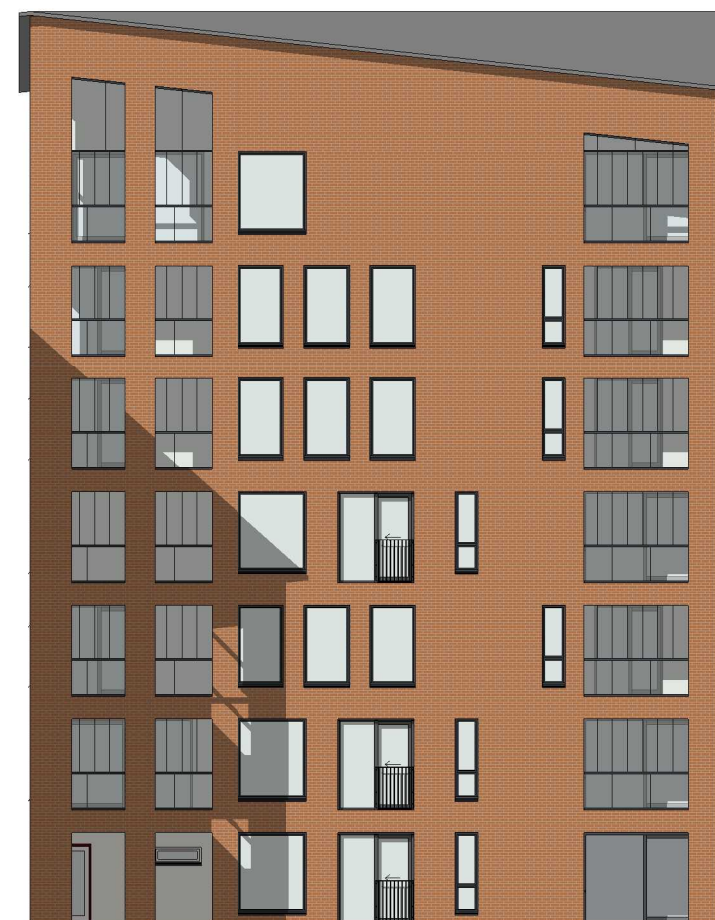



Julkisivut Kaakkoon 1 :
200