




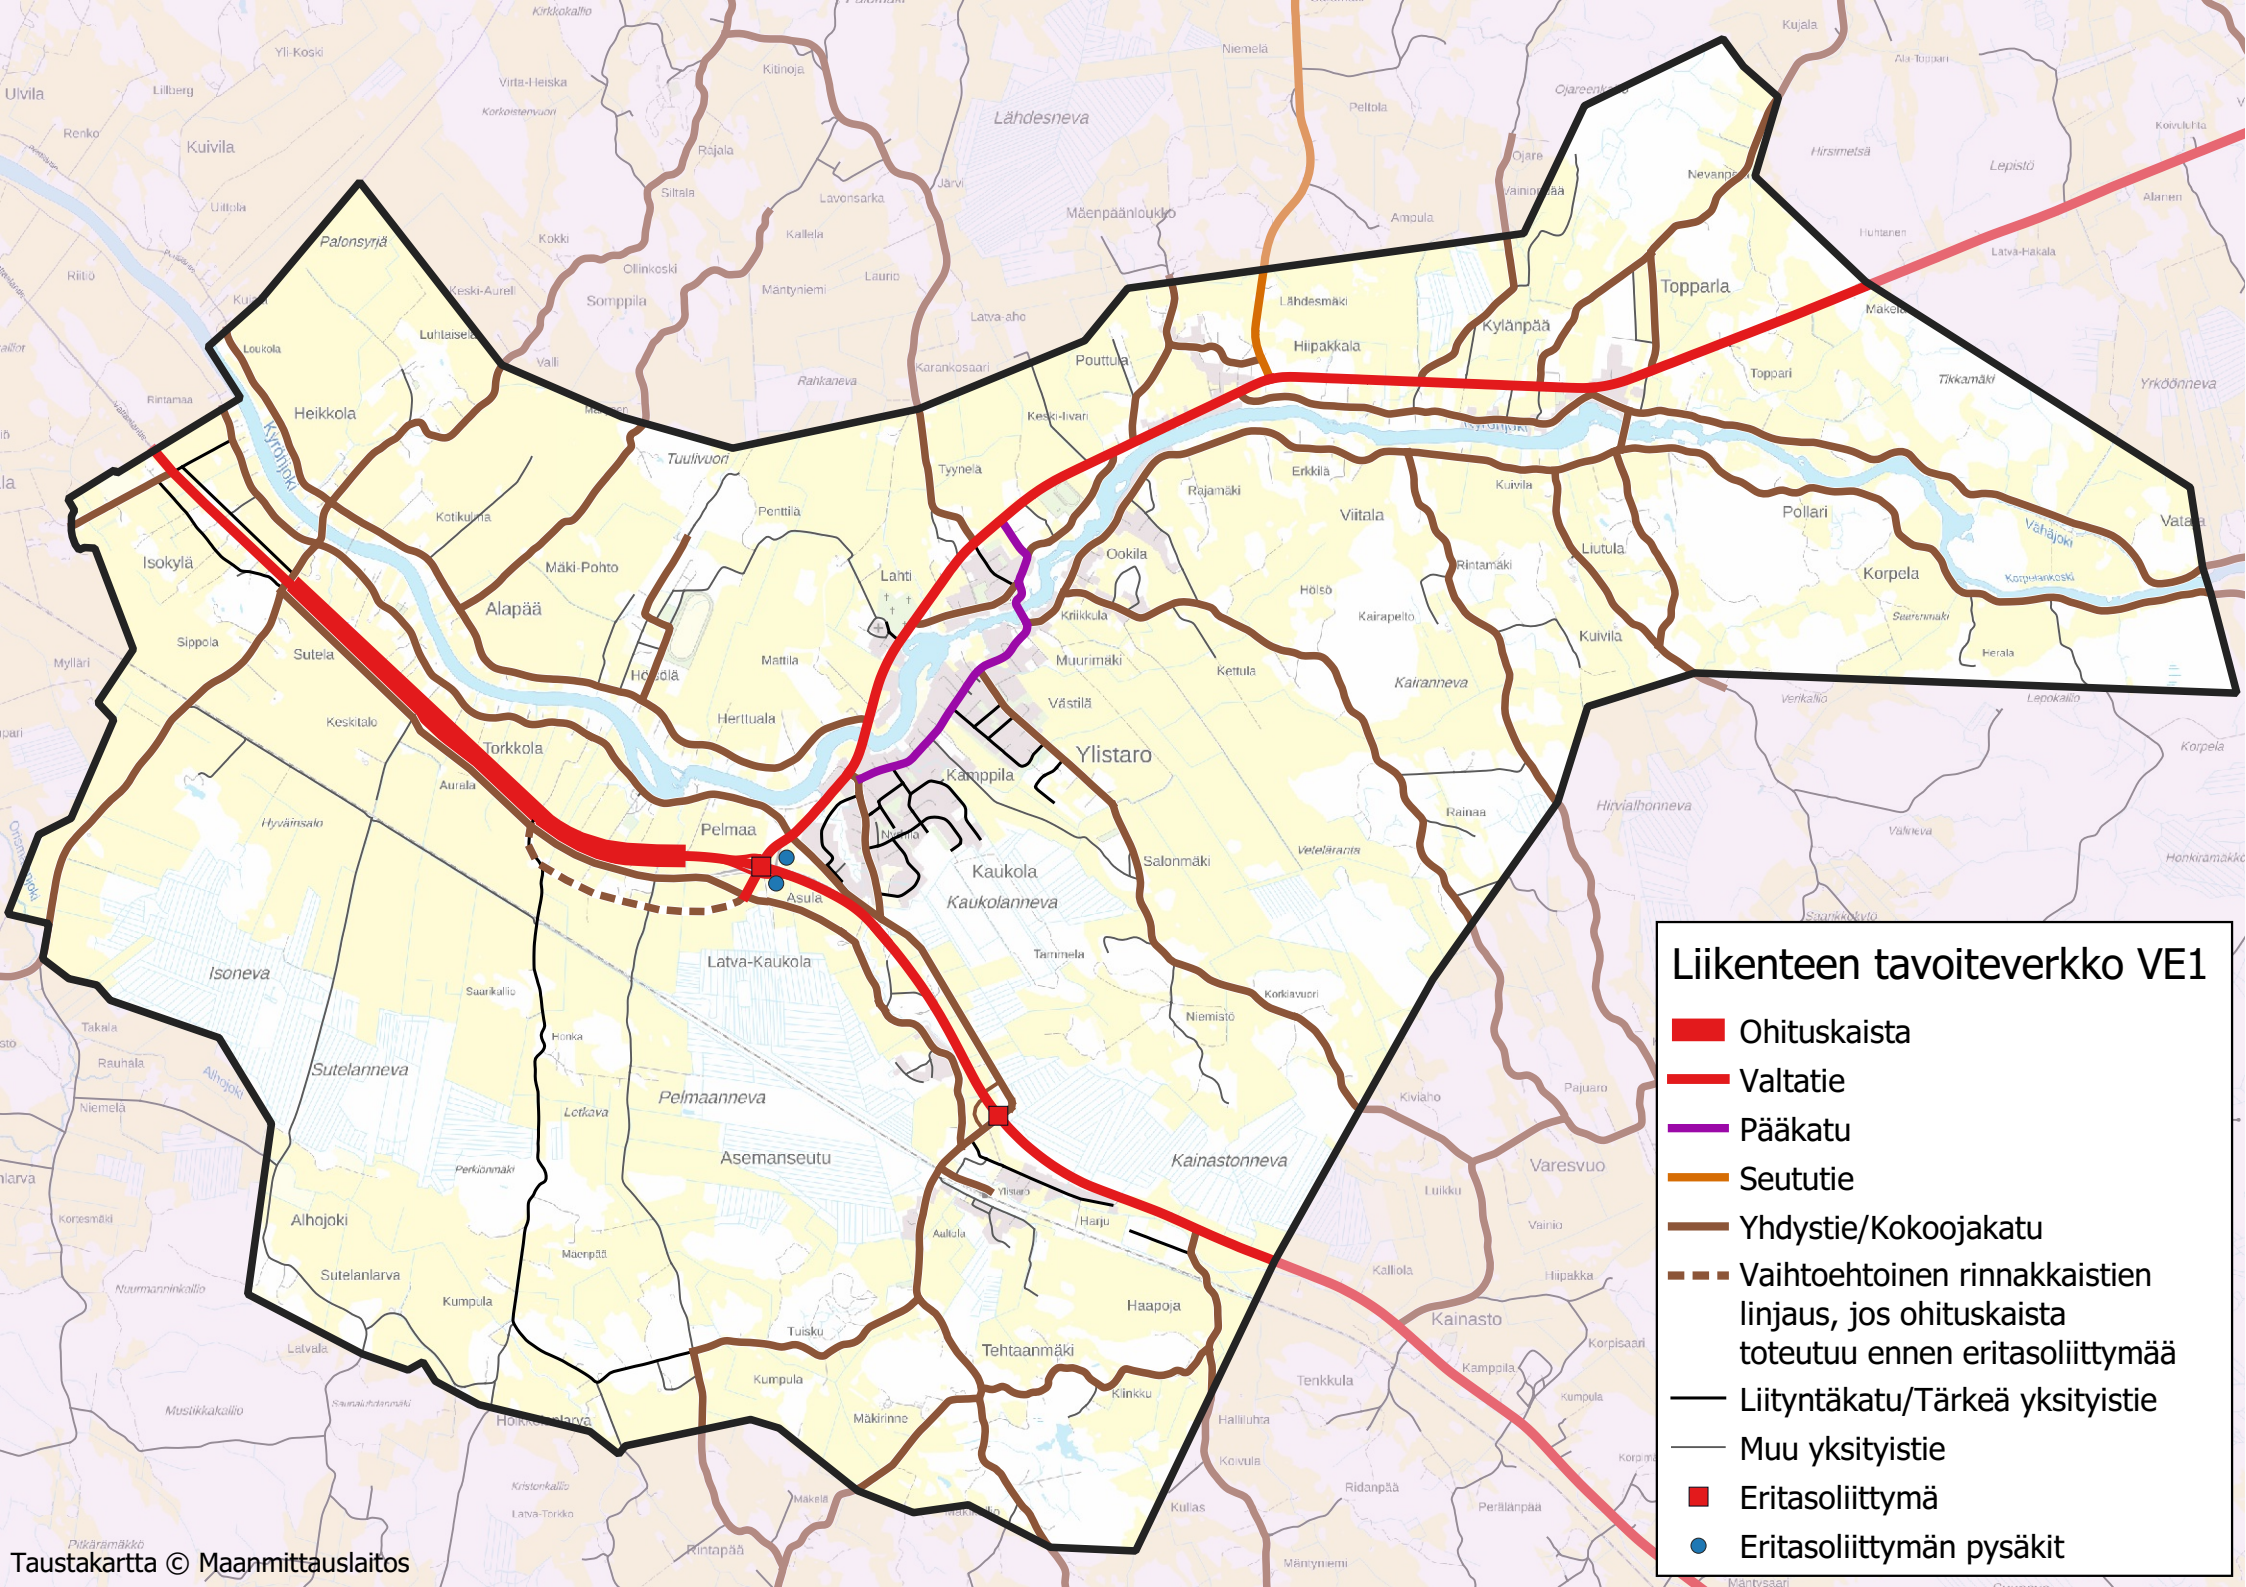

Liikenteen tavoiteverkko VE1

- Ohituskaista
- Valtatie
- Pääkatu
- Seututie
- Yhdystie/Kokoojajkatu
- Vaihtoehtoinen rinnakkaistien linjaus, jos ohituskaista toteutuu ennen eritasoliittymää
- Liityntäkatu/Tärkeä yksityistie
- Muu yksityistie
- Eritasoliittymä
- Eritasoliittymän pysäkit

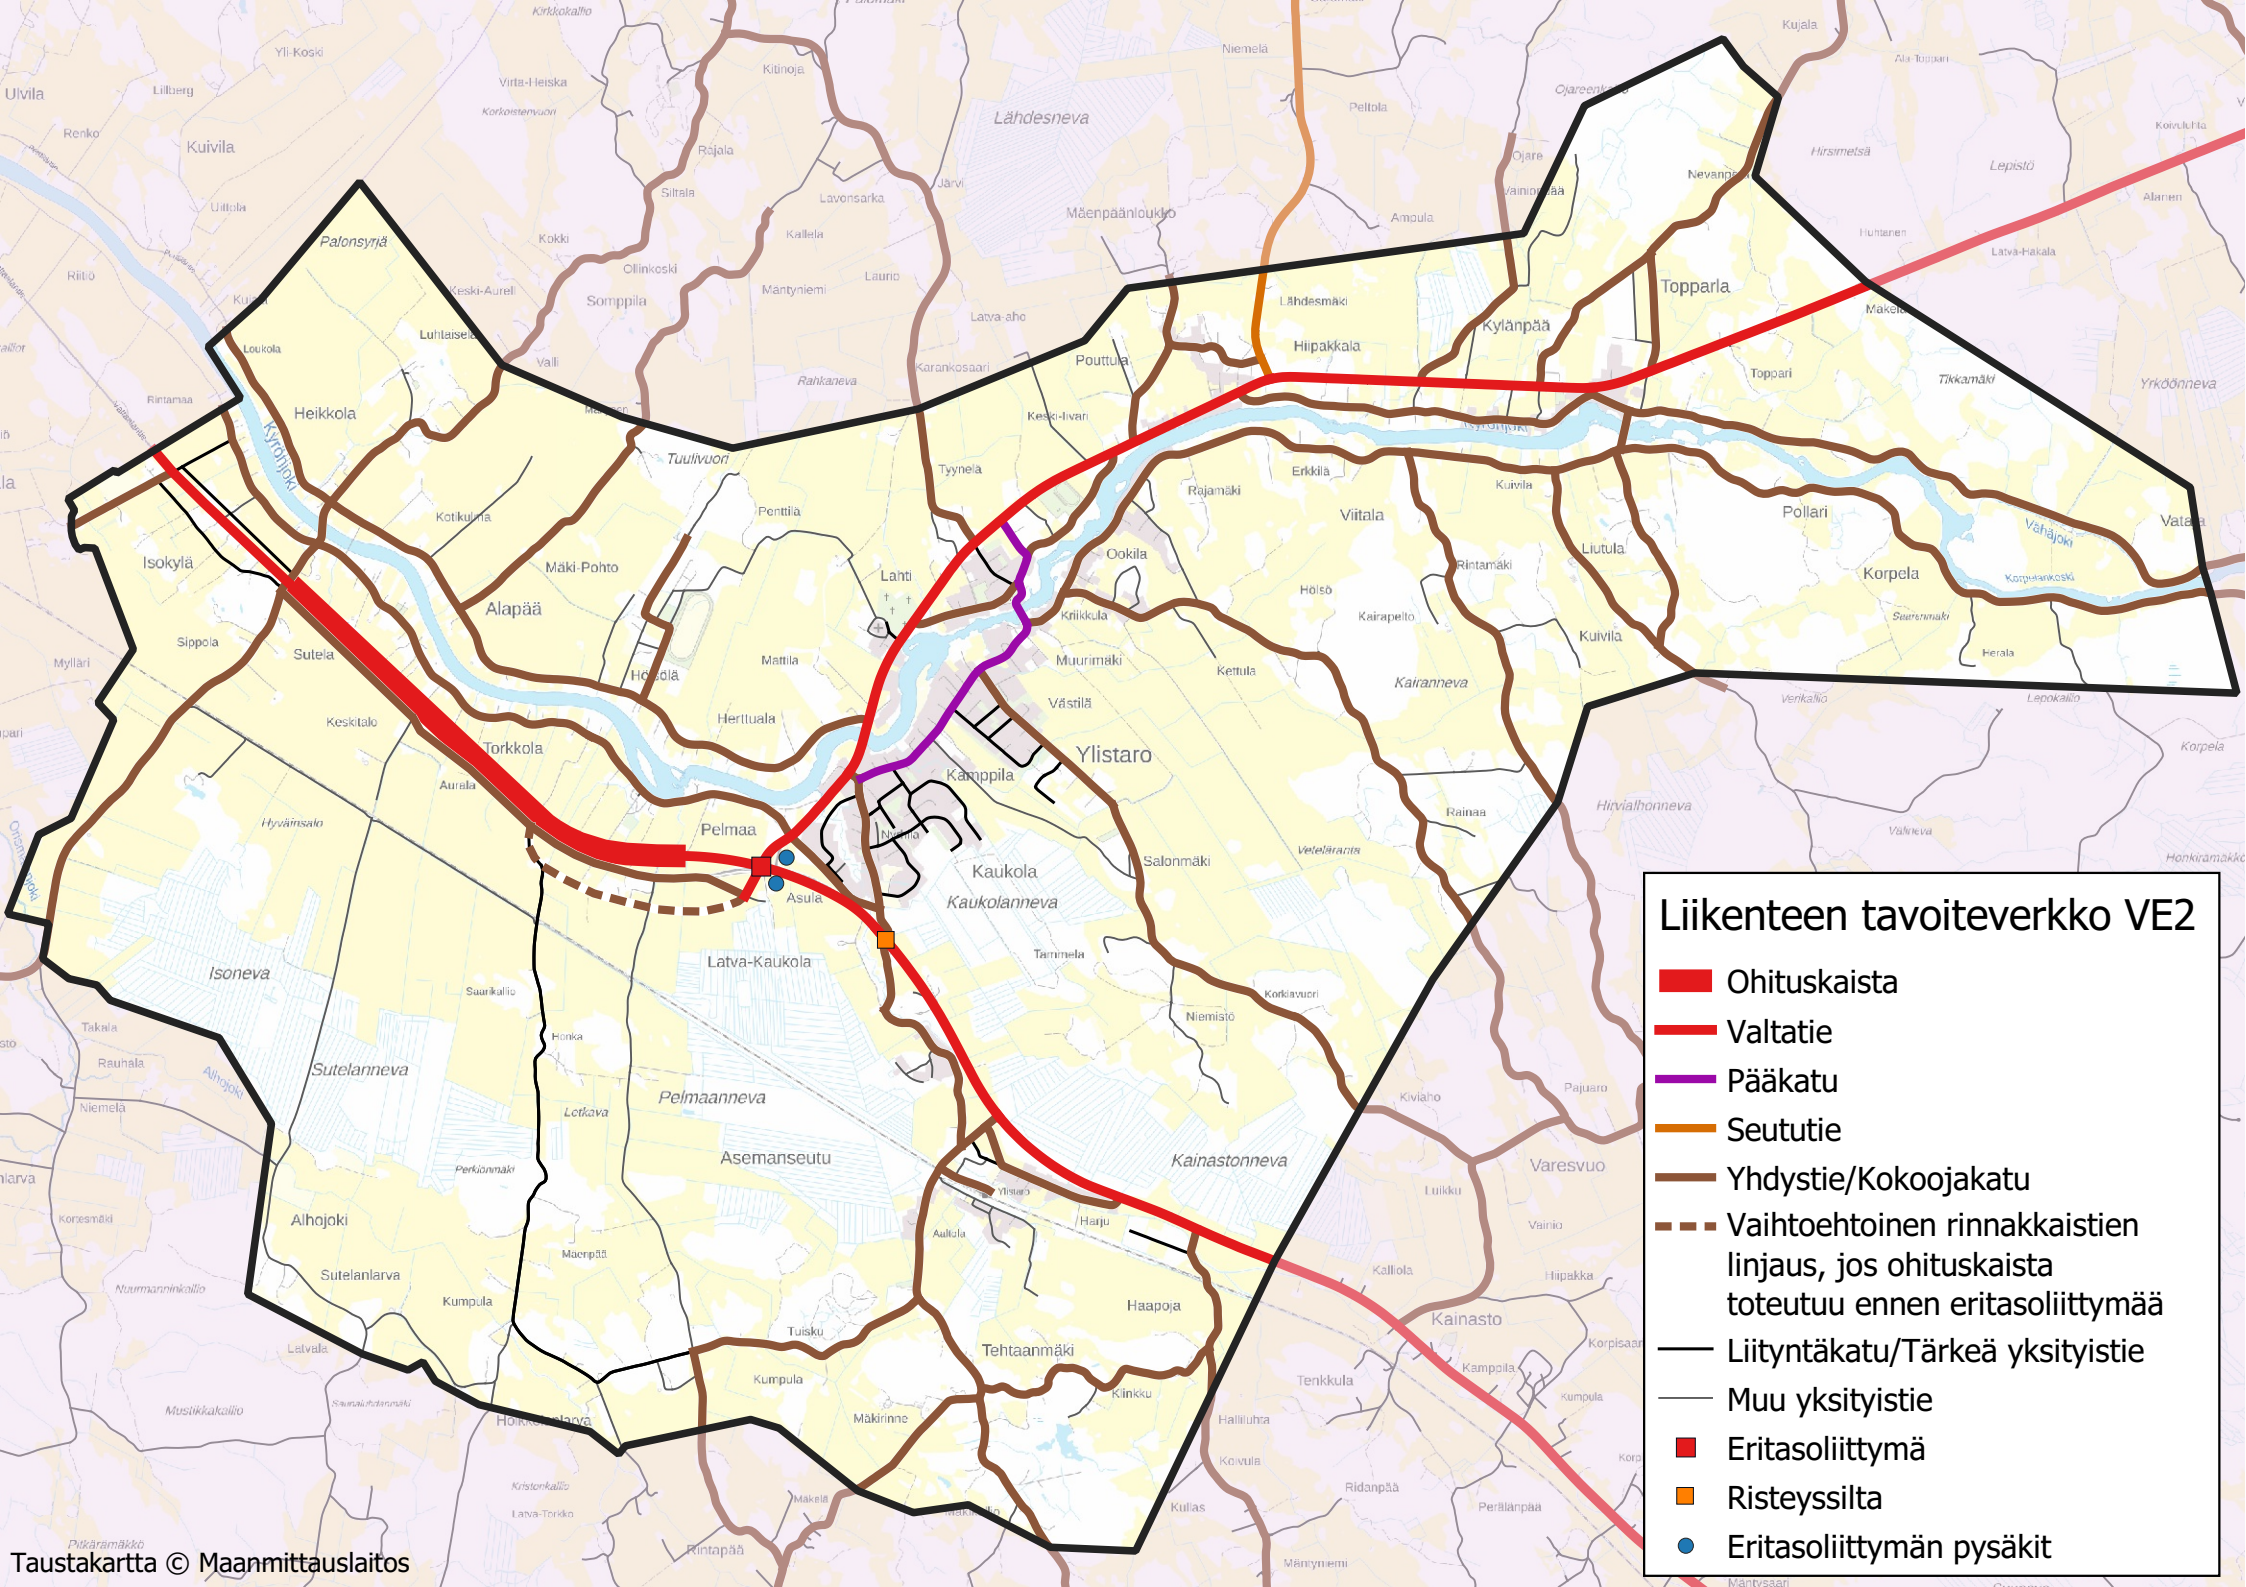

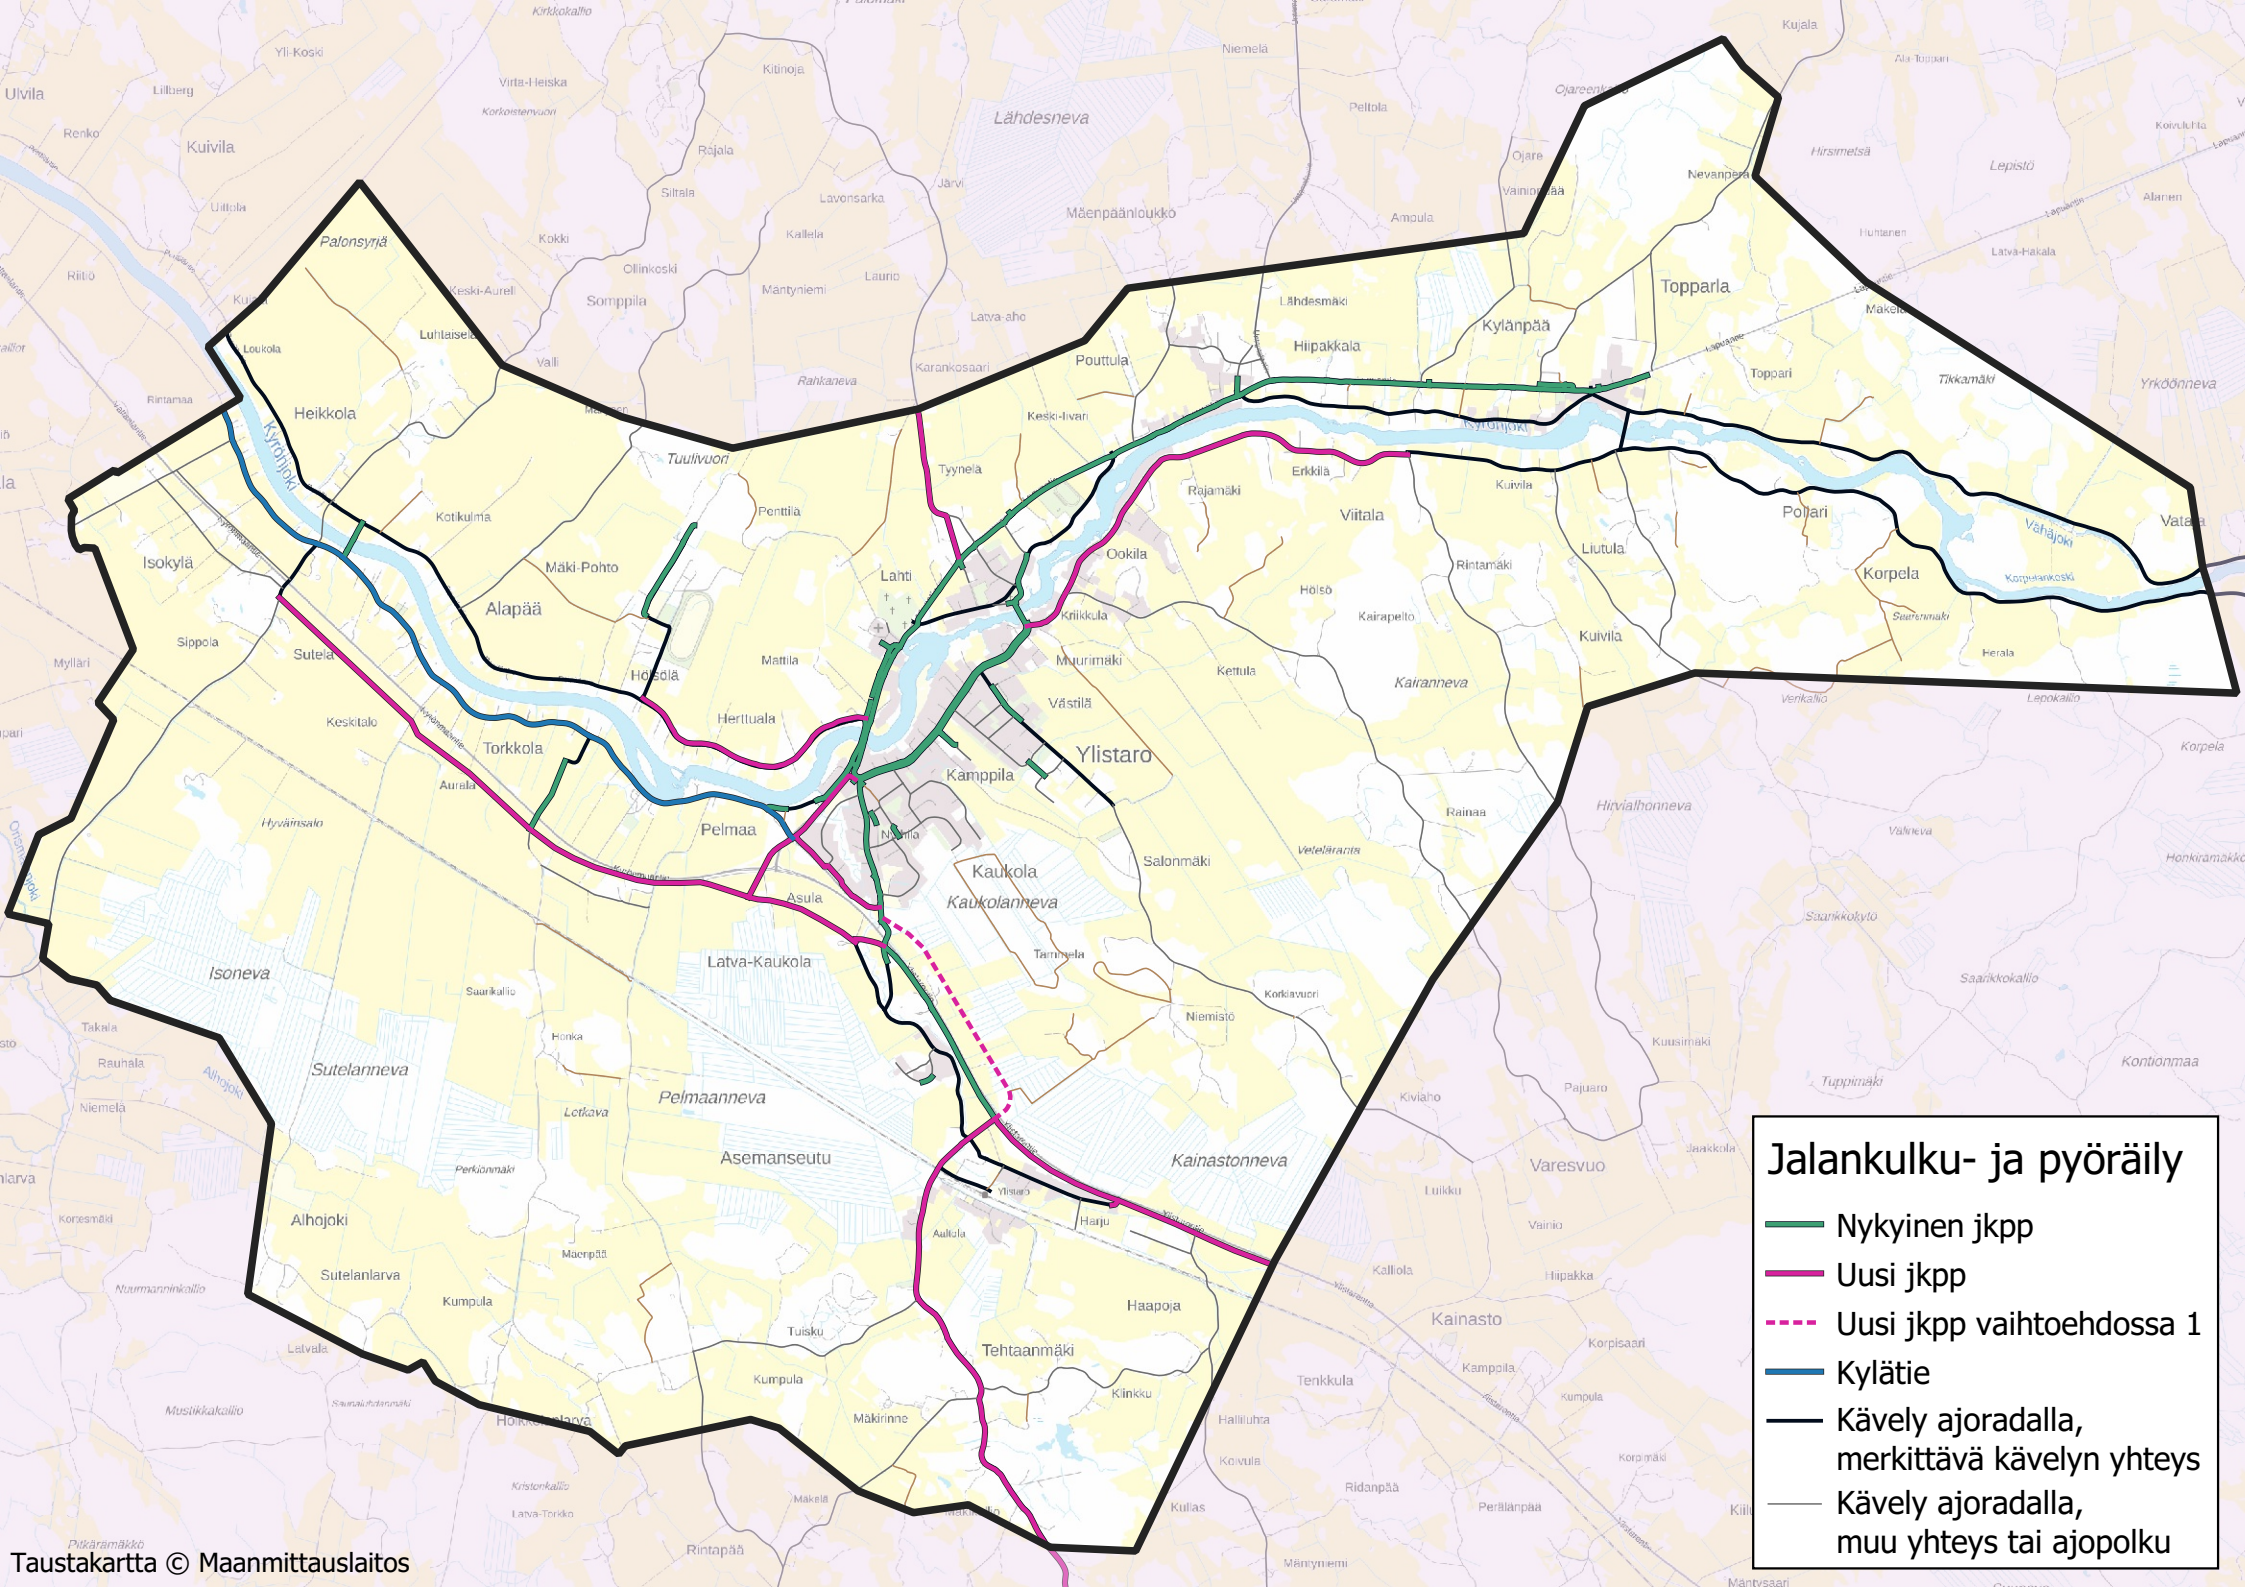

Jalankulku- ja pyöräily

- Nykyinen jkpp
- Uusi jkpp
- Uusi jkpp vaihtoehdossa 1
- Kylätie
- Kävely ajoradalla, merkittävä kävelyn yhteys
- Kävely ajoradalla, muu yhteys tai ajopolku