

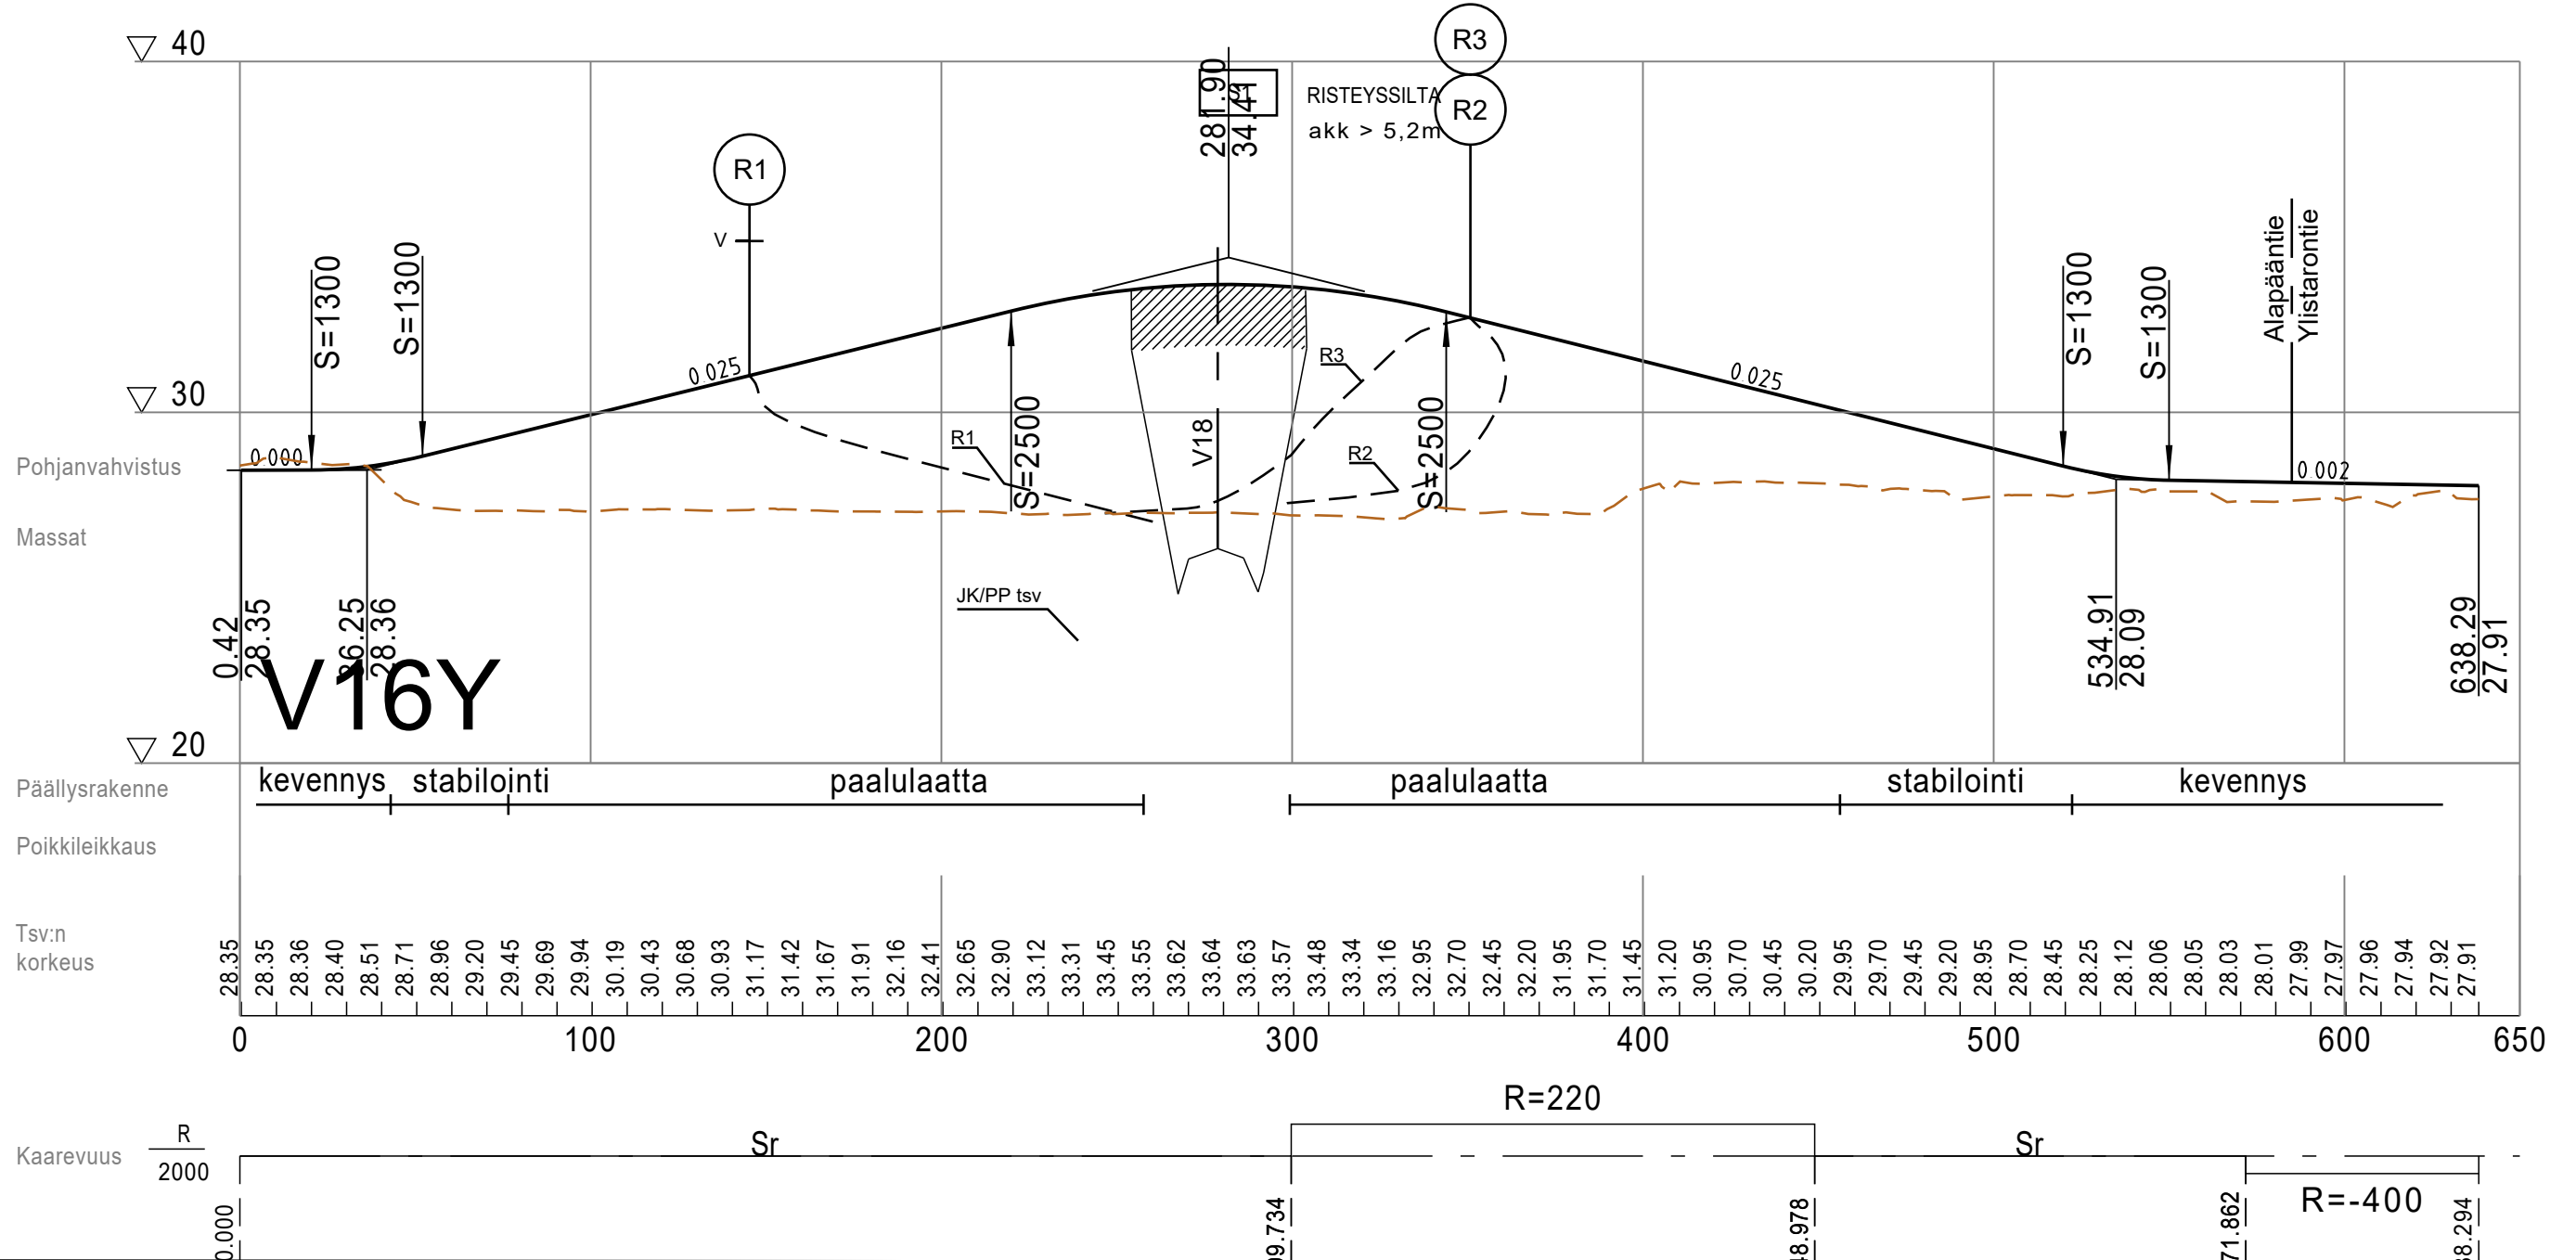
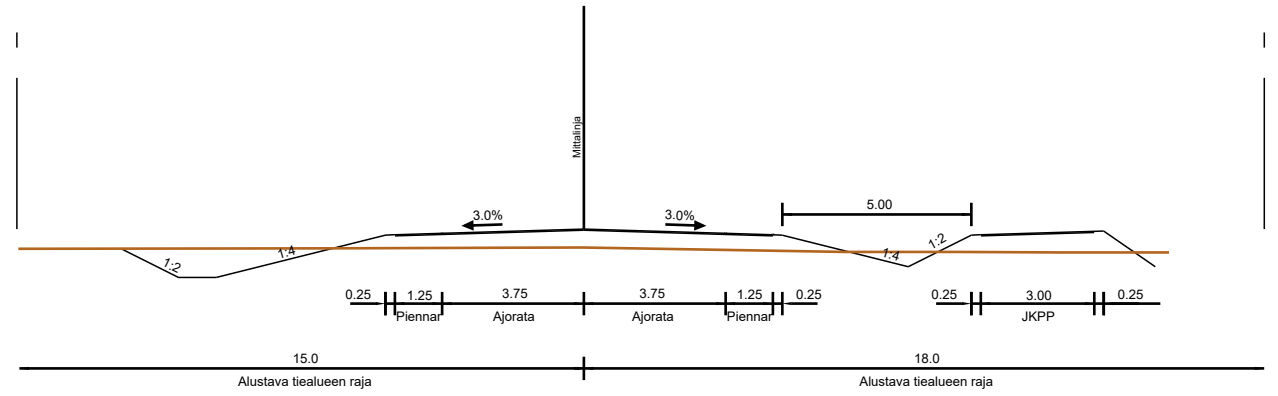


Peruspoikkileikkaus V16
10,5/7,5 + 3,5/3

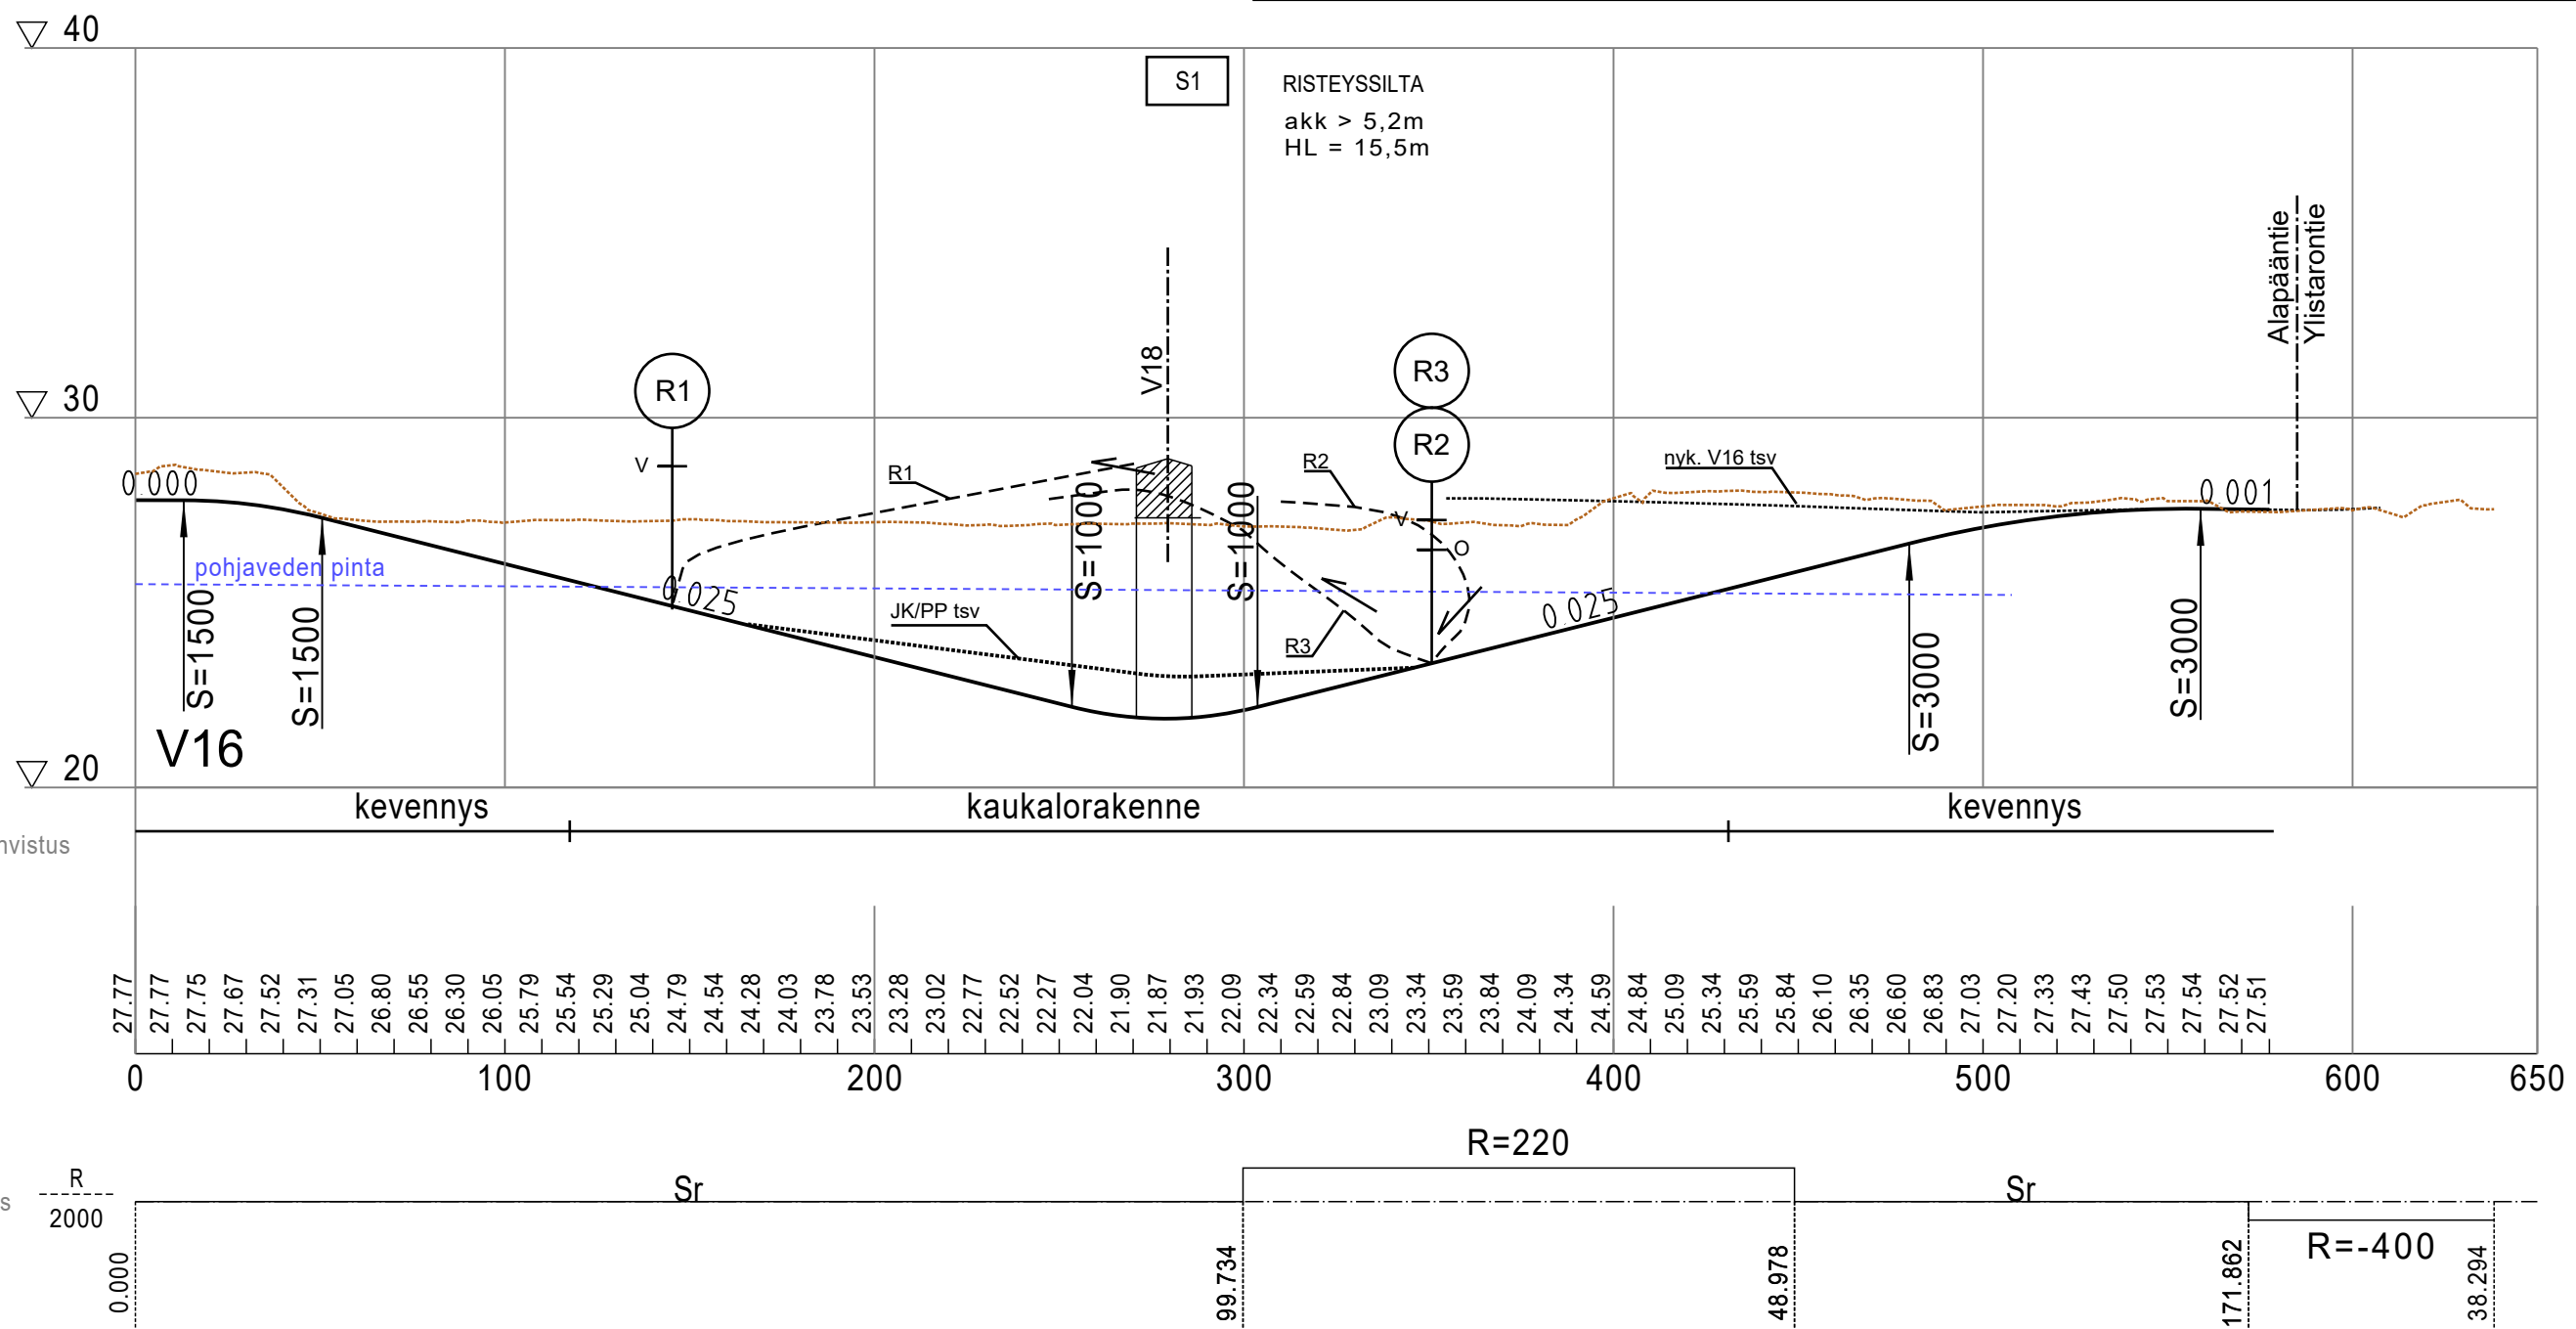

Ylistaron liikenneselvitys	PIIRUSTUSNUMERO Y2-2.2
Vt 18 Pelmaan eritasoliittymä	PÄIVÄMÄÄRÄ 12.4.2021
PITUUSLEIKKAUS V16 Yli	KOORDINAATISTO ETRS-GK23
	KORKEUSJÄRJESTELMÄ N2000
SEINÄJOKI Elinkeino-, liikenne- ja ympäristökeskus	SUUNNITTELIJA Ollipekka Pakkanen
WSP	TARKASTAJA -
	PROJEKTIPÄÄLLIKKÖ Juha Mäkinen
	MITTAKAAVA 1:4000 / 1:400

Peruspoikkileikkaus V16
10,5/7,5 + 3,5/3

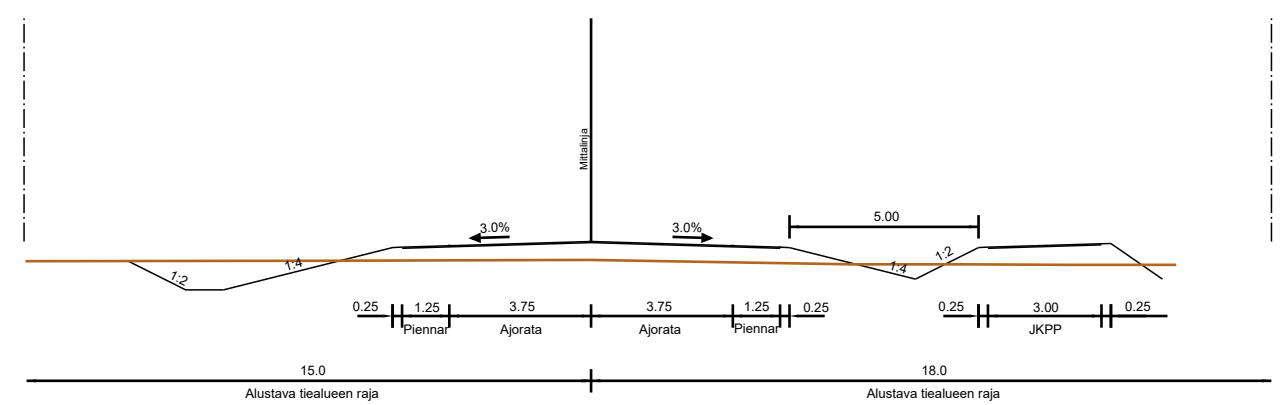

Pohjanvahvistus
Massat
Tsv:n korkeus

0	27.77	27.77	27.75	27.67	27.52	27.31	27.05	26.80	26.55	26.30	26.05	25.79	25.54	25.29	25.04	24.79	24.54	24.28	24.03	23.78	23.53	23.28	23.02	22.77	22.52	22.27	22.04	21.90	21.87	21.93	22.09	22.34	22.59	22.84	23.09	23.34	23.59	23.84	24.09	24.34	24.59	24.84	25.09	25.34	25.59	25.84	26.10	26.35	26.60	26.83	27.03	27.20	27.33	27.43	27.50	27.53	27.54	27.52	27.51	650
---	-------	-------	-----

Kaarevuus	R	Sr	R=220	Sr	R=-400
	2000				
	0.000		99.734	48.978	171.862
					38.294

Ylistaron liikenneselvitys	PIIRUSTUSNUMERO	Y2-2.2
Vt 18 Pelmaan eritasoliittymä	PÄIVÄMÄÄRÄ	30.4.2021
PITUUSLEIKKAUS V16	KOORDINAATISTO	ETRS-GK23
	KORKEUSJÄRJESTELMÄ	N2000
SEINÄJOKI Elinkeino-, liikenne- ja ympäristökeskus	SUUNNITTELIJA	Ollipekka Pakkanen
	TARKASTAJA	-
	PROJEKTIPÄÄLLIKÖ	Juha Mäkinen
	PAPERIKOKO	
	MITTAKAAVA	1:4000 / 1:400

INFO: M:\1000\315156_Ylistaron_Ylistaron_liikenneselvitys4_Tuote43.dwg suunnitelma\Suunnitelma_ETL.dwg 30.4.2021 Pakkanen, Ollipekka