
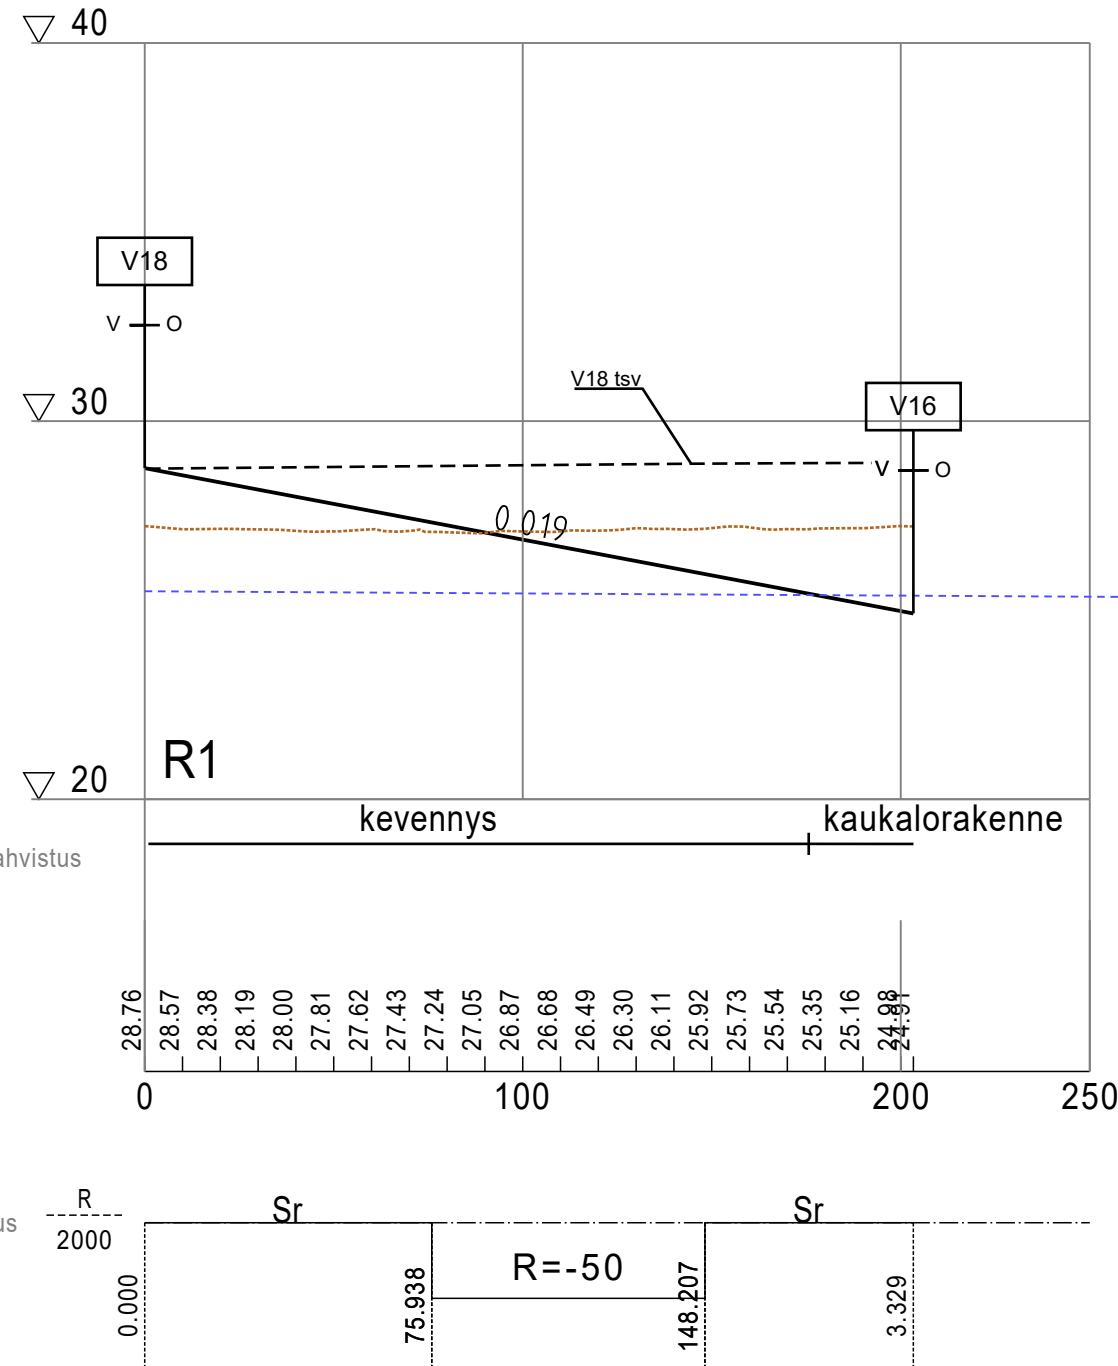





Ylistaron liikenneselvitys	PIIRUSTUSNUMERO <b>Y2-2.3</b>
Vt 18 Pelmaan eritasoliittymä	PÄIVÄMÄÄRÄ <b>12.4.2021</b>
PITUUSLEIKKAUS RAMPIT Y	KOORDINAATISTO <b>ETRS-GK23</b>
	KORKEUSJÄRJESTELMÄ <b>N2000</b>
	PAPERIKOKO <b>N2000</b>
SUUNNITTELIJA <b>Ollipekka Pakkanen</b>	MITTAKAAVA <b>1:4000 / 1:400</b>
TARKASTAJA <b>-</b>	
PROJEKTIPÄÄLLIKKÖ <b>Juha Mäkinen</b>	

INFO: M:\1000\315158\_Ylistaron\_liikenneselvitys\Tiedot\K3\_dmg\suunnitelma\Suunnitelma\_ETRS\_GK23.dwg 17.5.2021 Pakkanen, Ollipekka

Peruspoikkileikkaus R1  
11/8

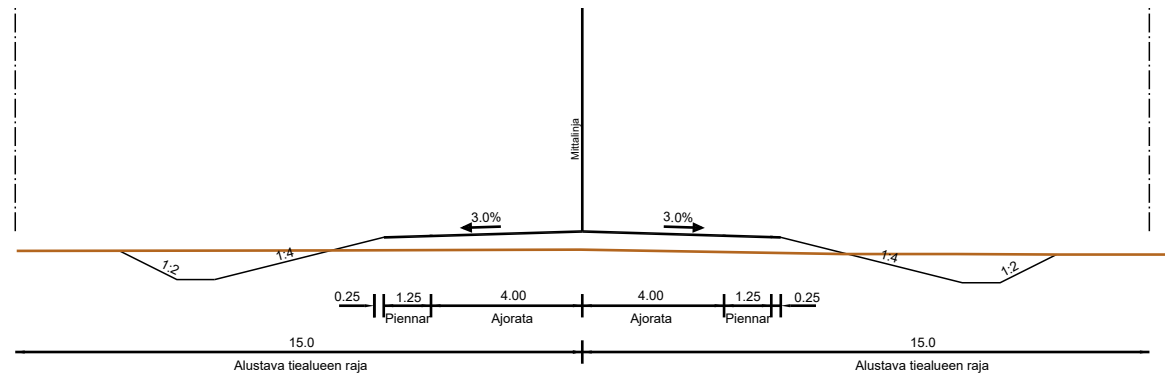

Peruspoikkileikkaus R2, R3  
6,5/4,5

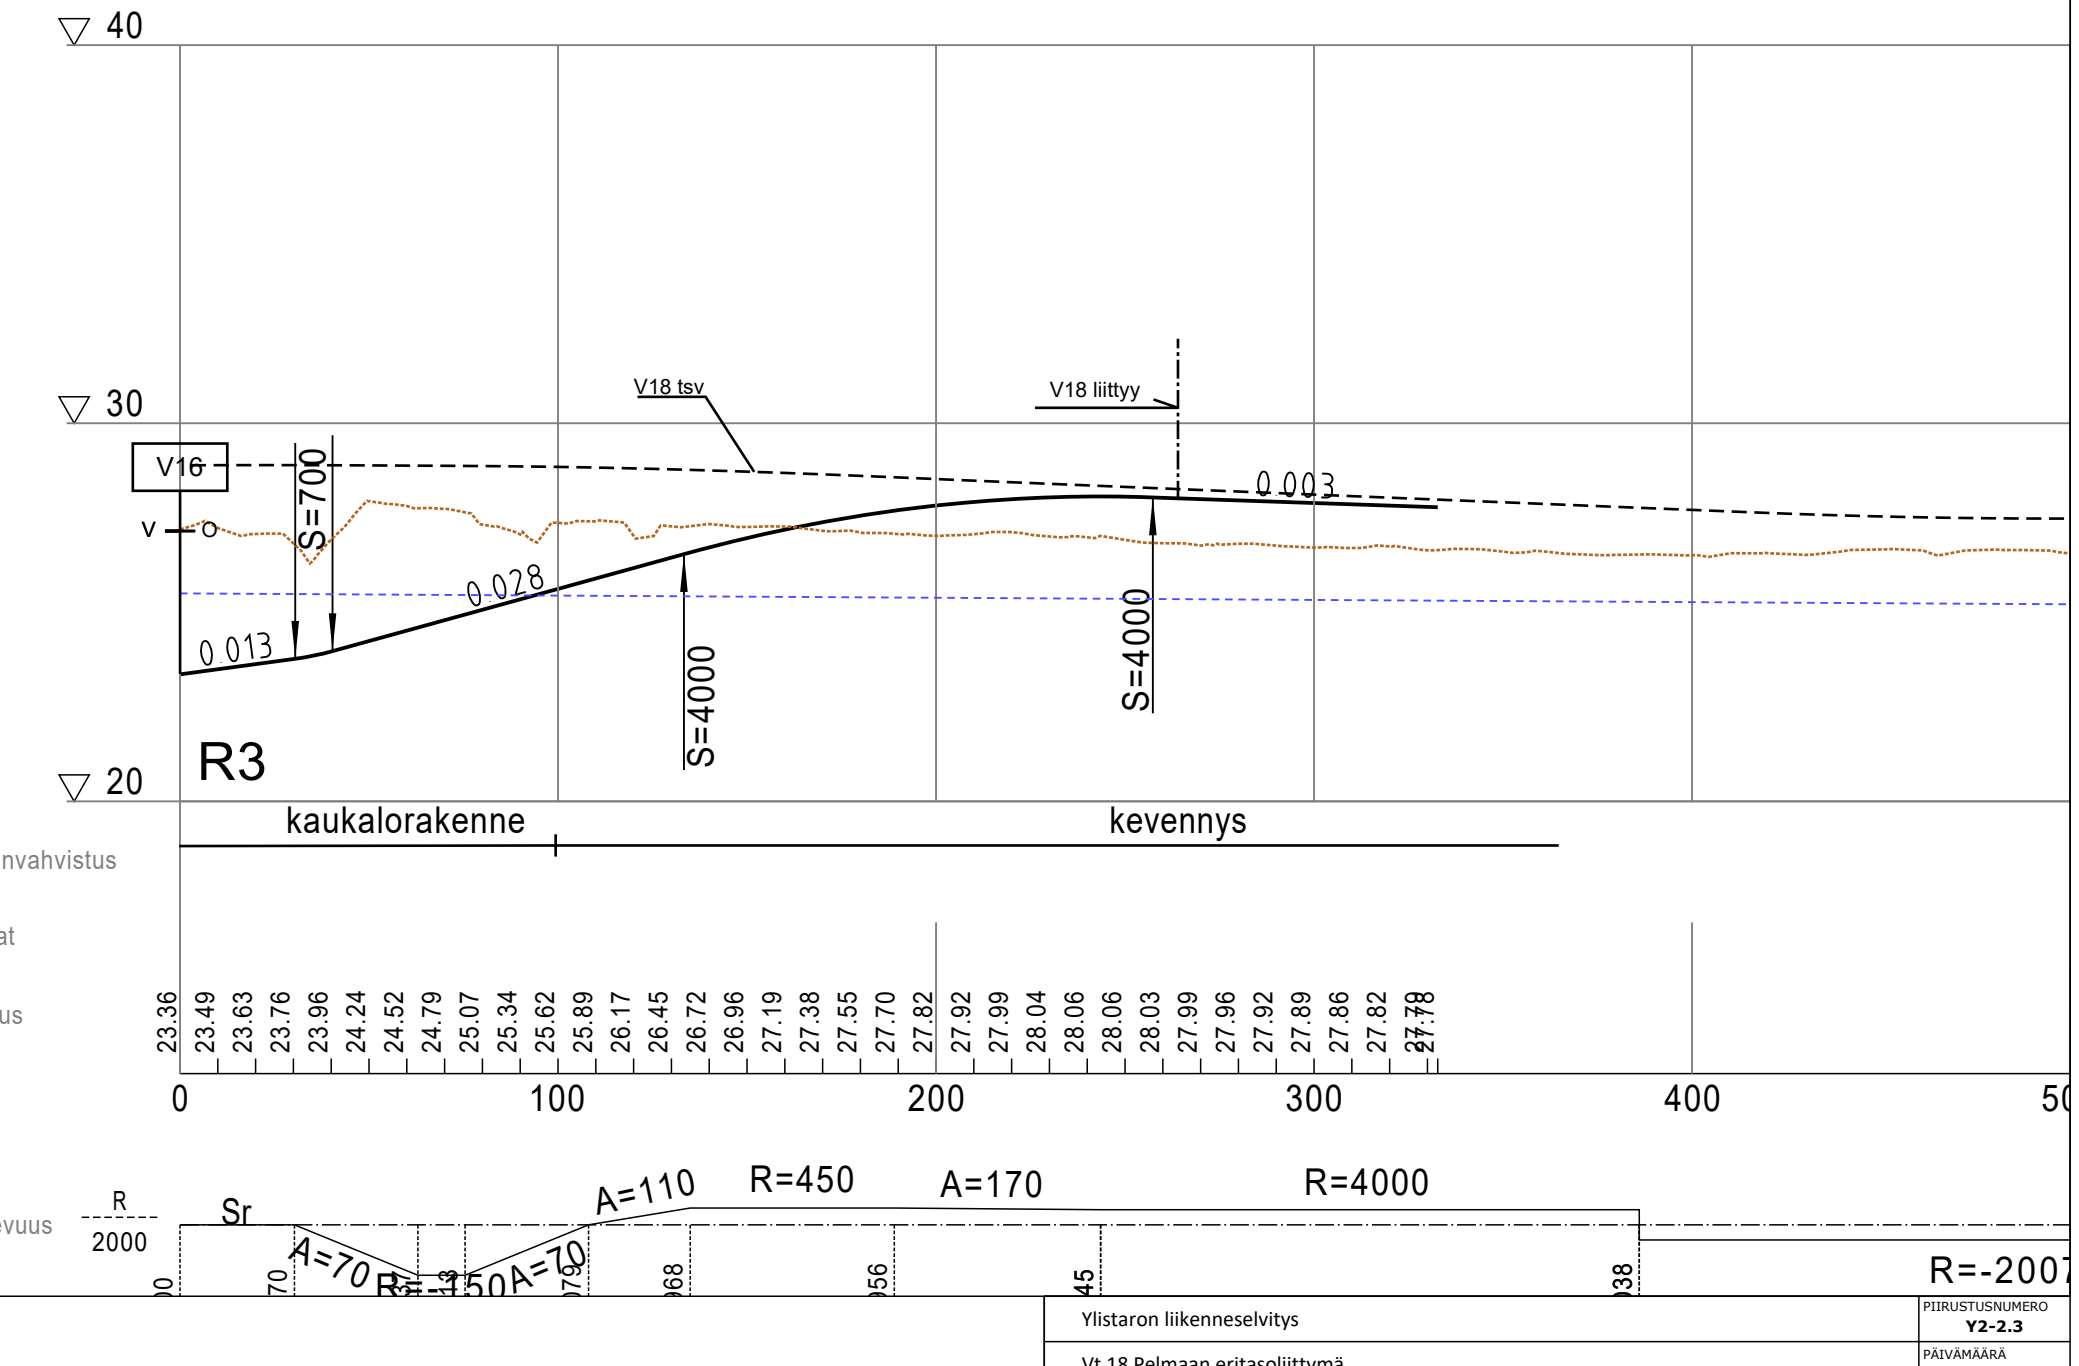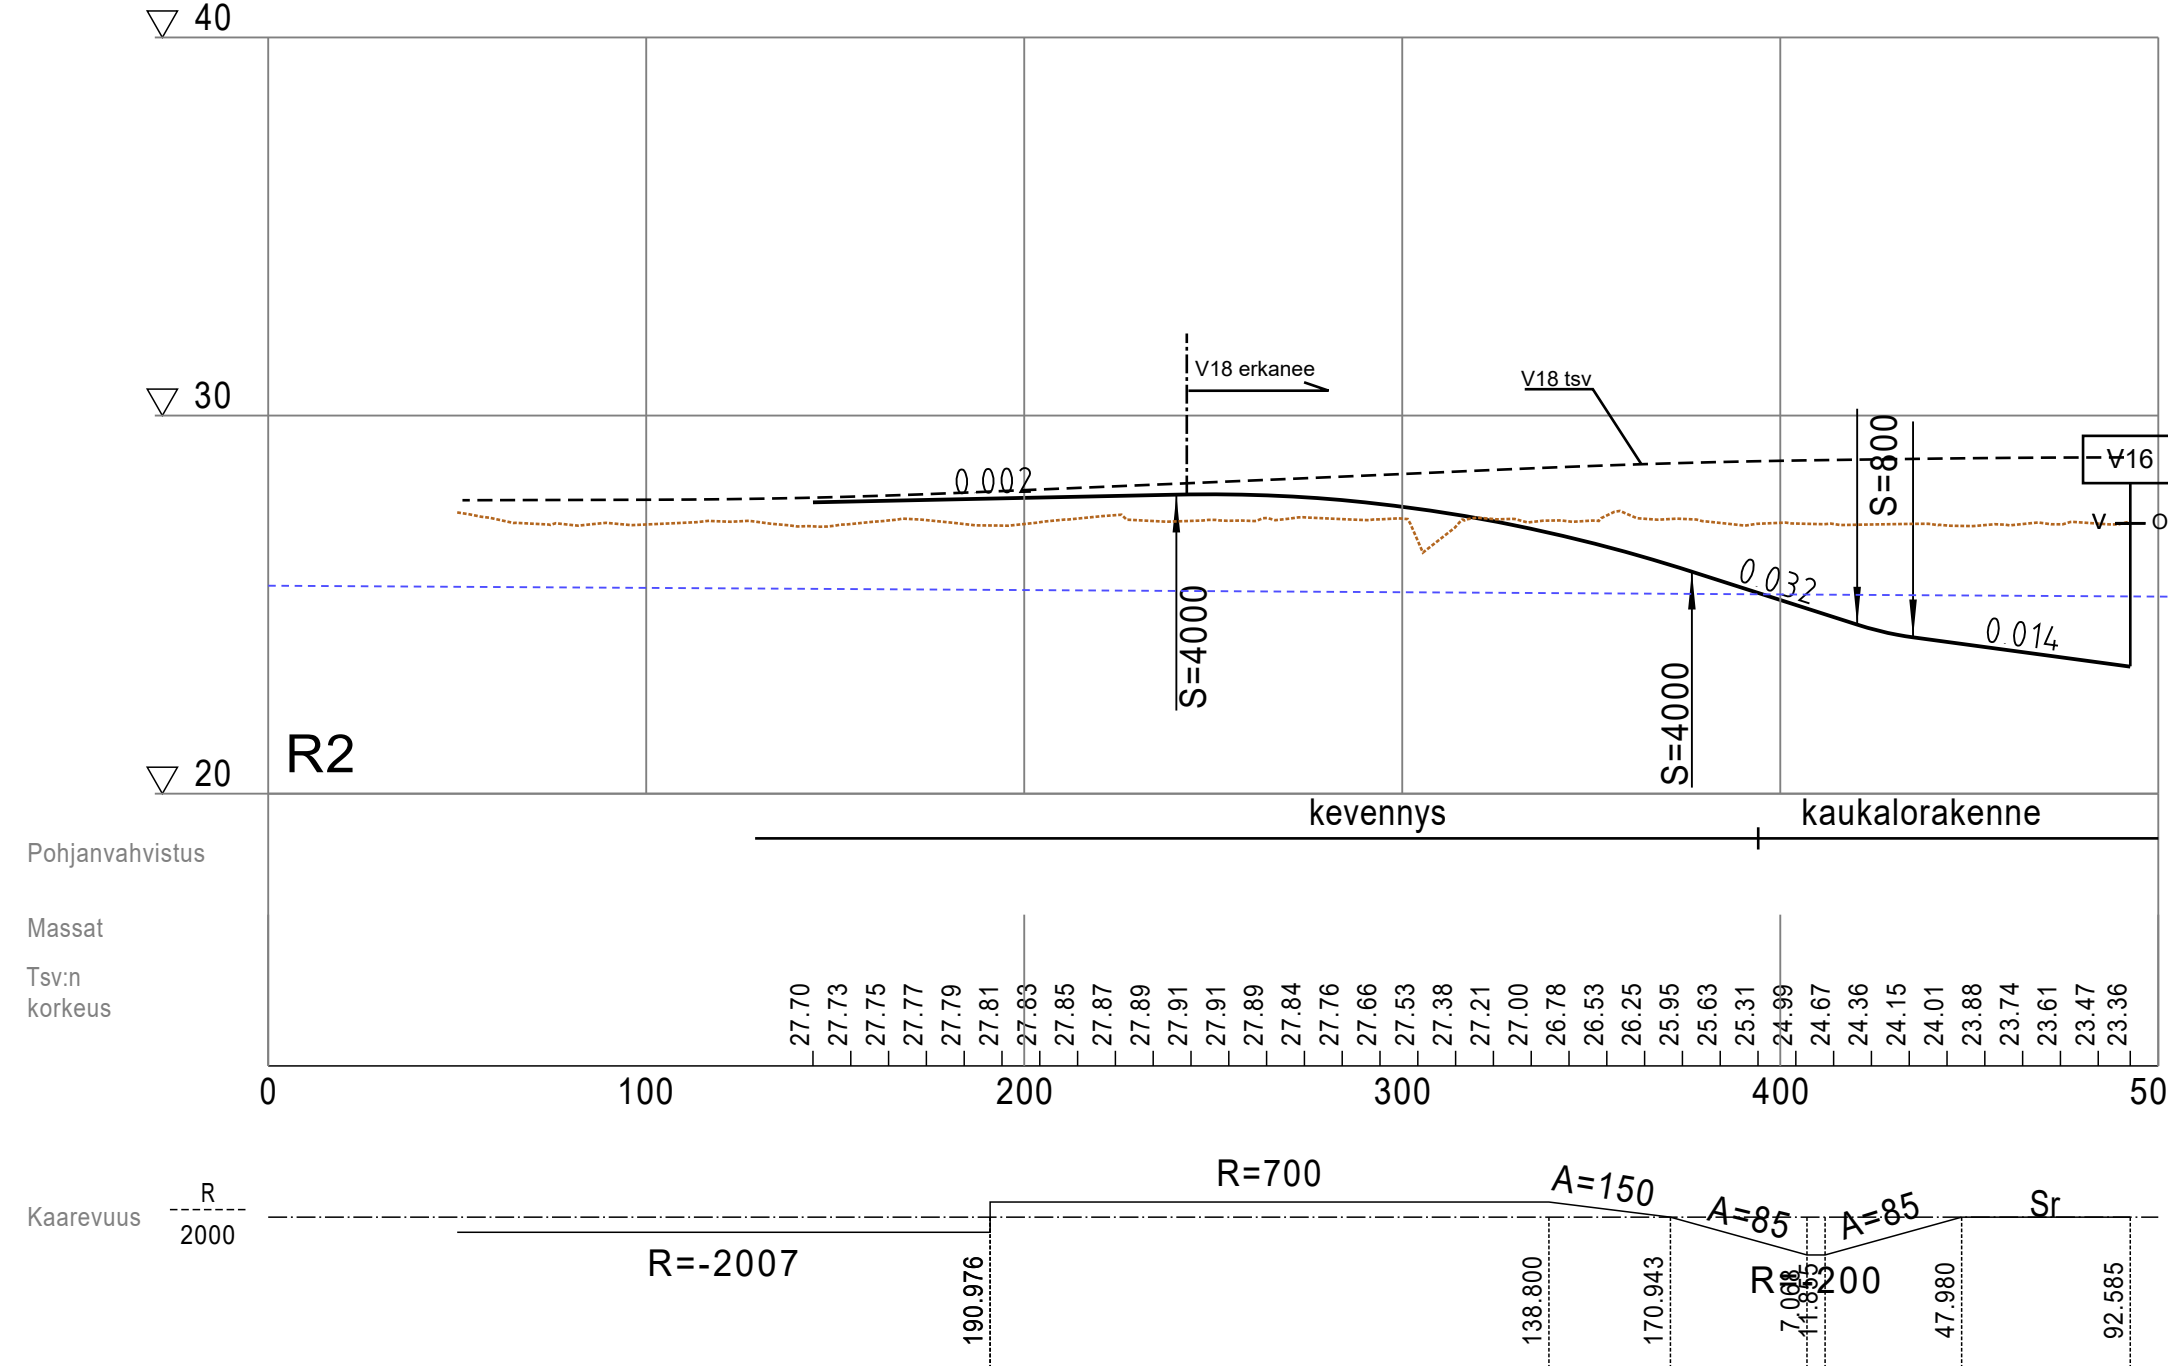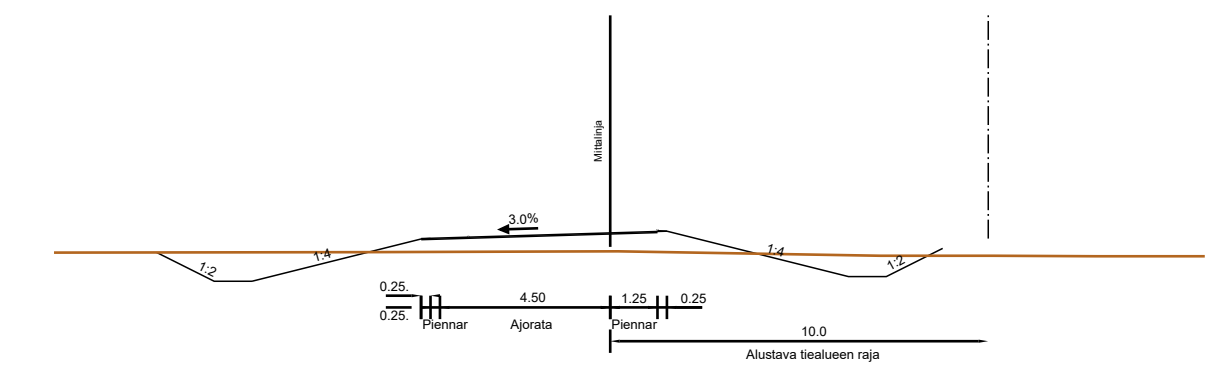

Ylistaron liikenneselvitys	PIIRUSTUSNUMERO	Y2-2.3
Vt 18 Pelmaan eritasoliittymä	PÄIVÄMÄÄRÄ	30.4.2021
PITUUSLEIKKAUS RAMPIT	KOORDINAATISTO	ETRS-GK23
	KORKEUSJÄRJESTELMÄ	N2000
Seinäjoki	suunnittelija	Ollipekka Pakkanen
Eläino- ja ympäristökeskus	tarkastaja	-
wsp	projektipäällikkö	Juha Mäkinen
	PAPERIKOKO	MITTAKAAVA
		1:4000 / 1:400

INFO: M:\100031515\1\Ylistaron\_liikenneselvitys\Tiedot\K3\_dgn\suunnitelma\Suunnitelma\_ETL.dwg, 30.4.2021, Pakkanen, Ollipekka