


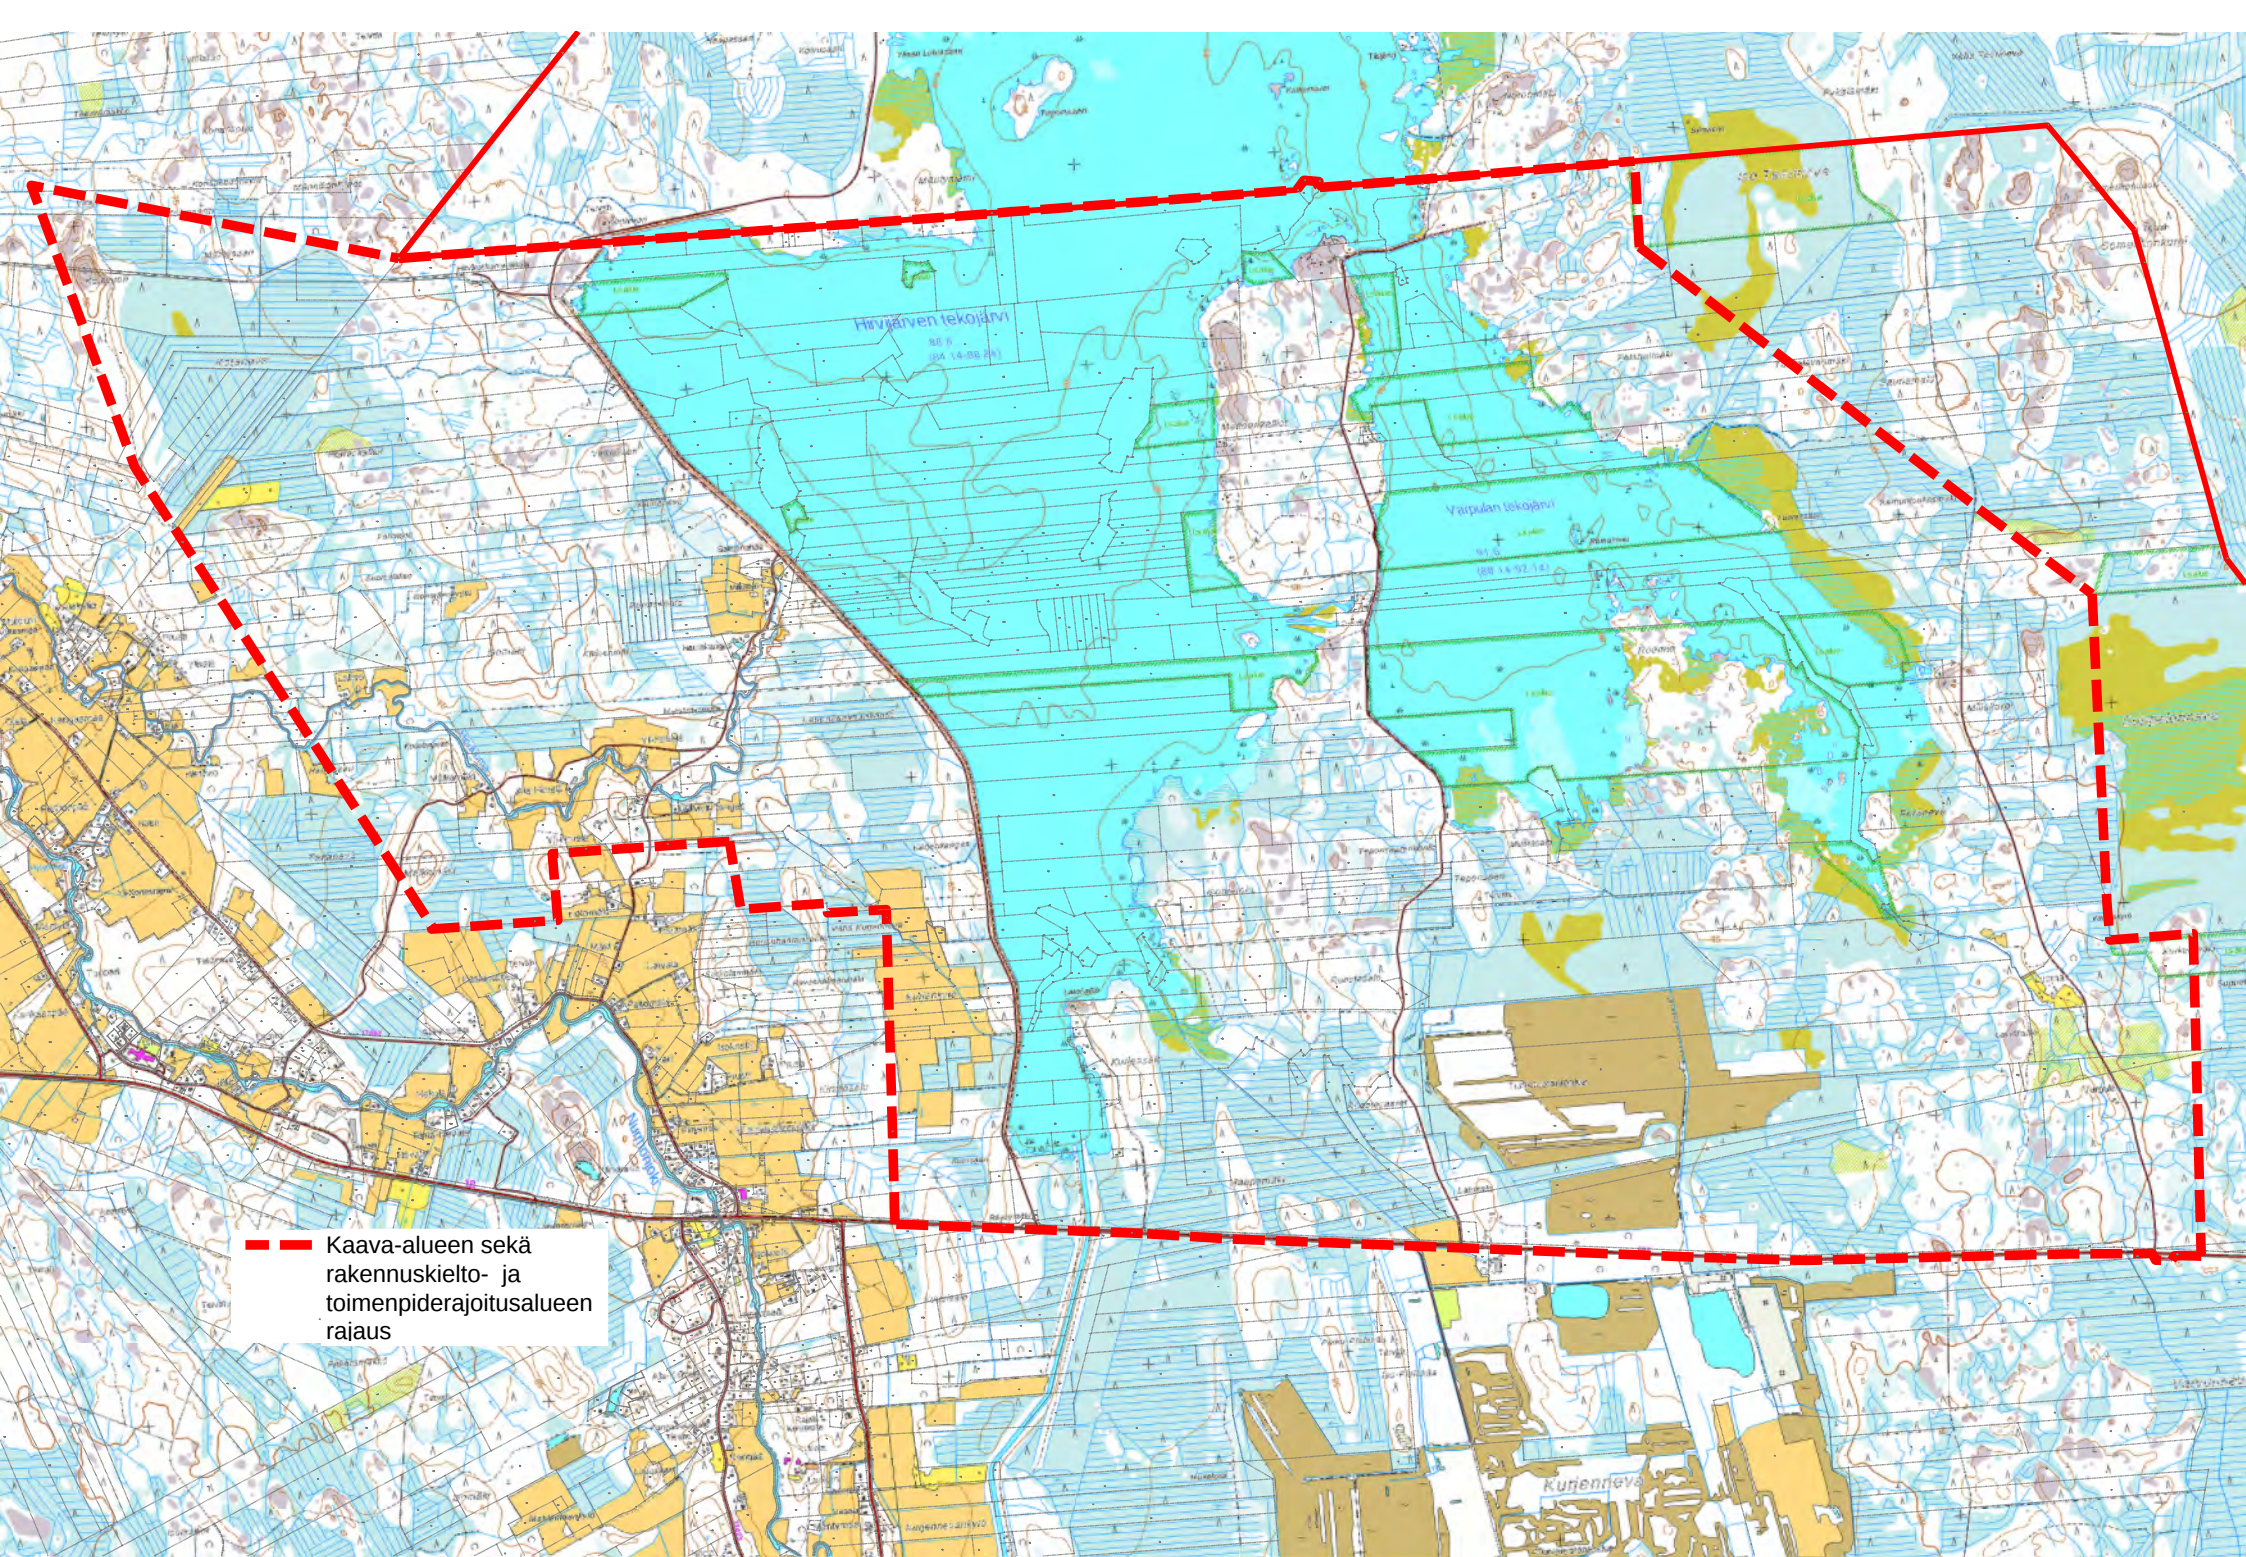

--- Kaava-alueen sekä
rakennuskielto- ja
toimenpiderajoitusalueen
rajaus