


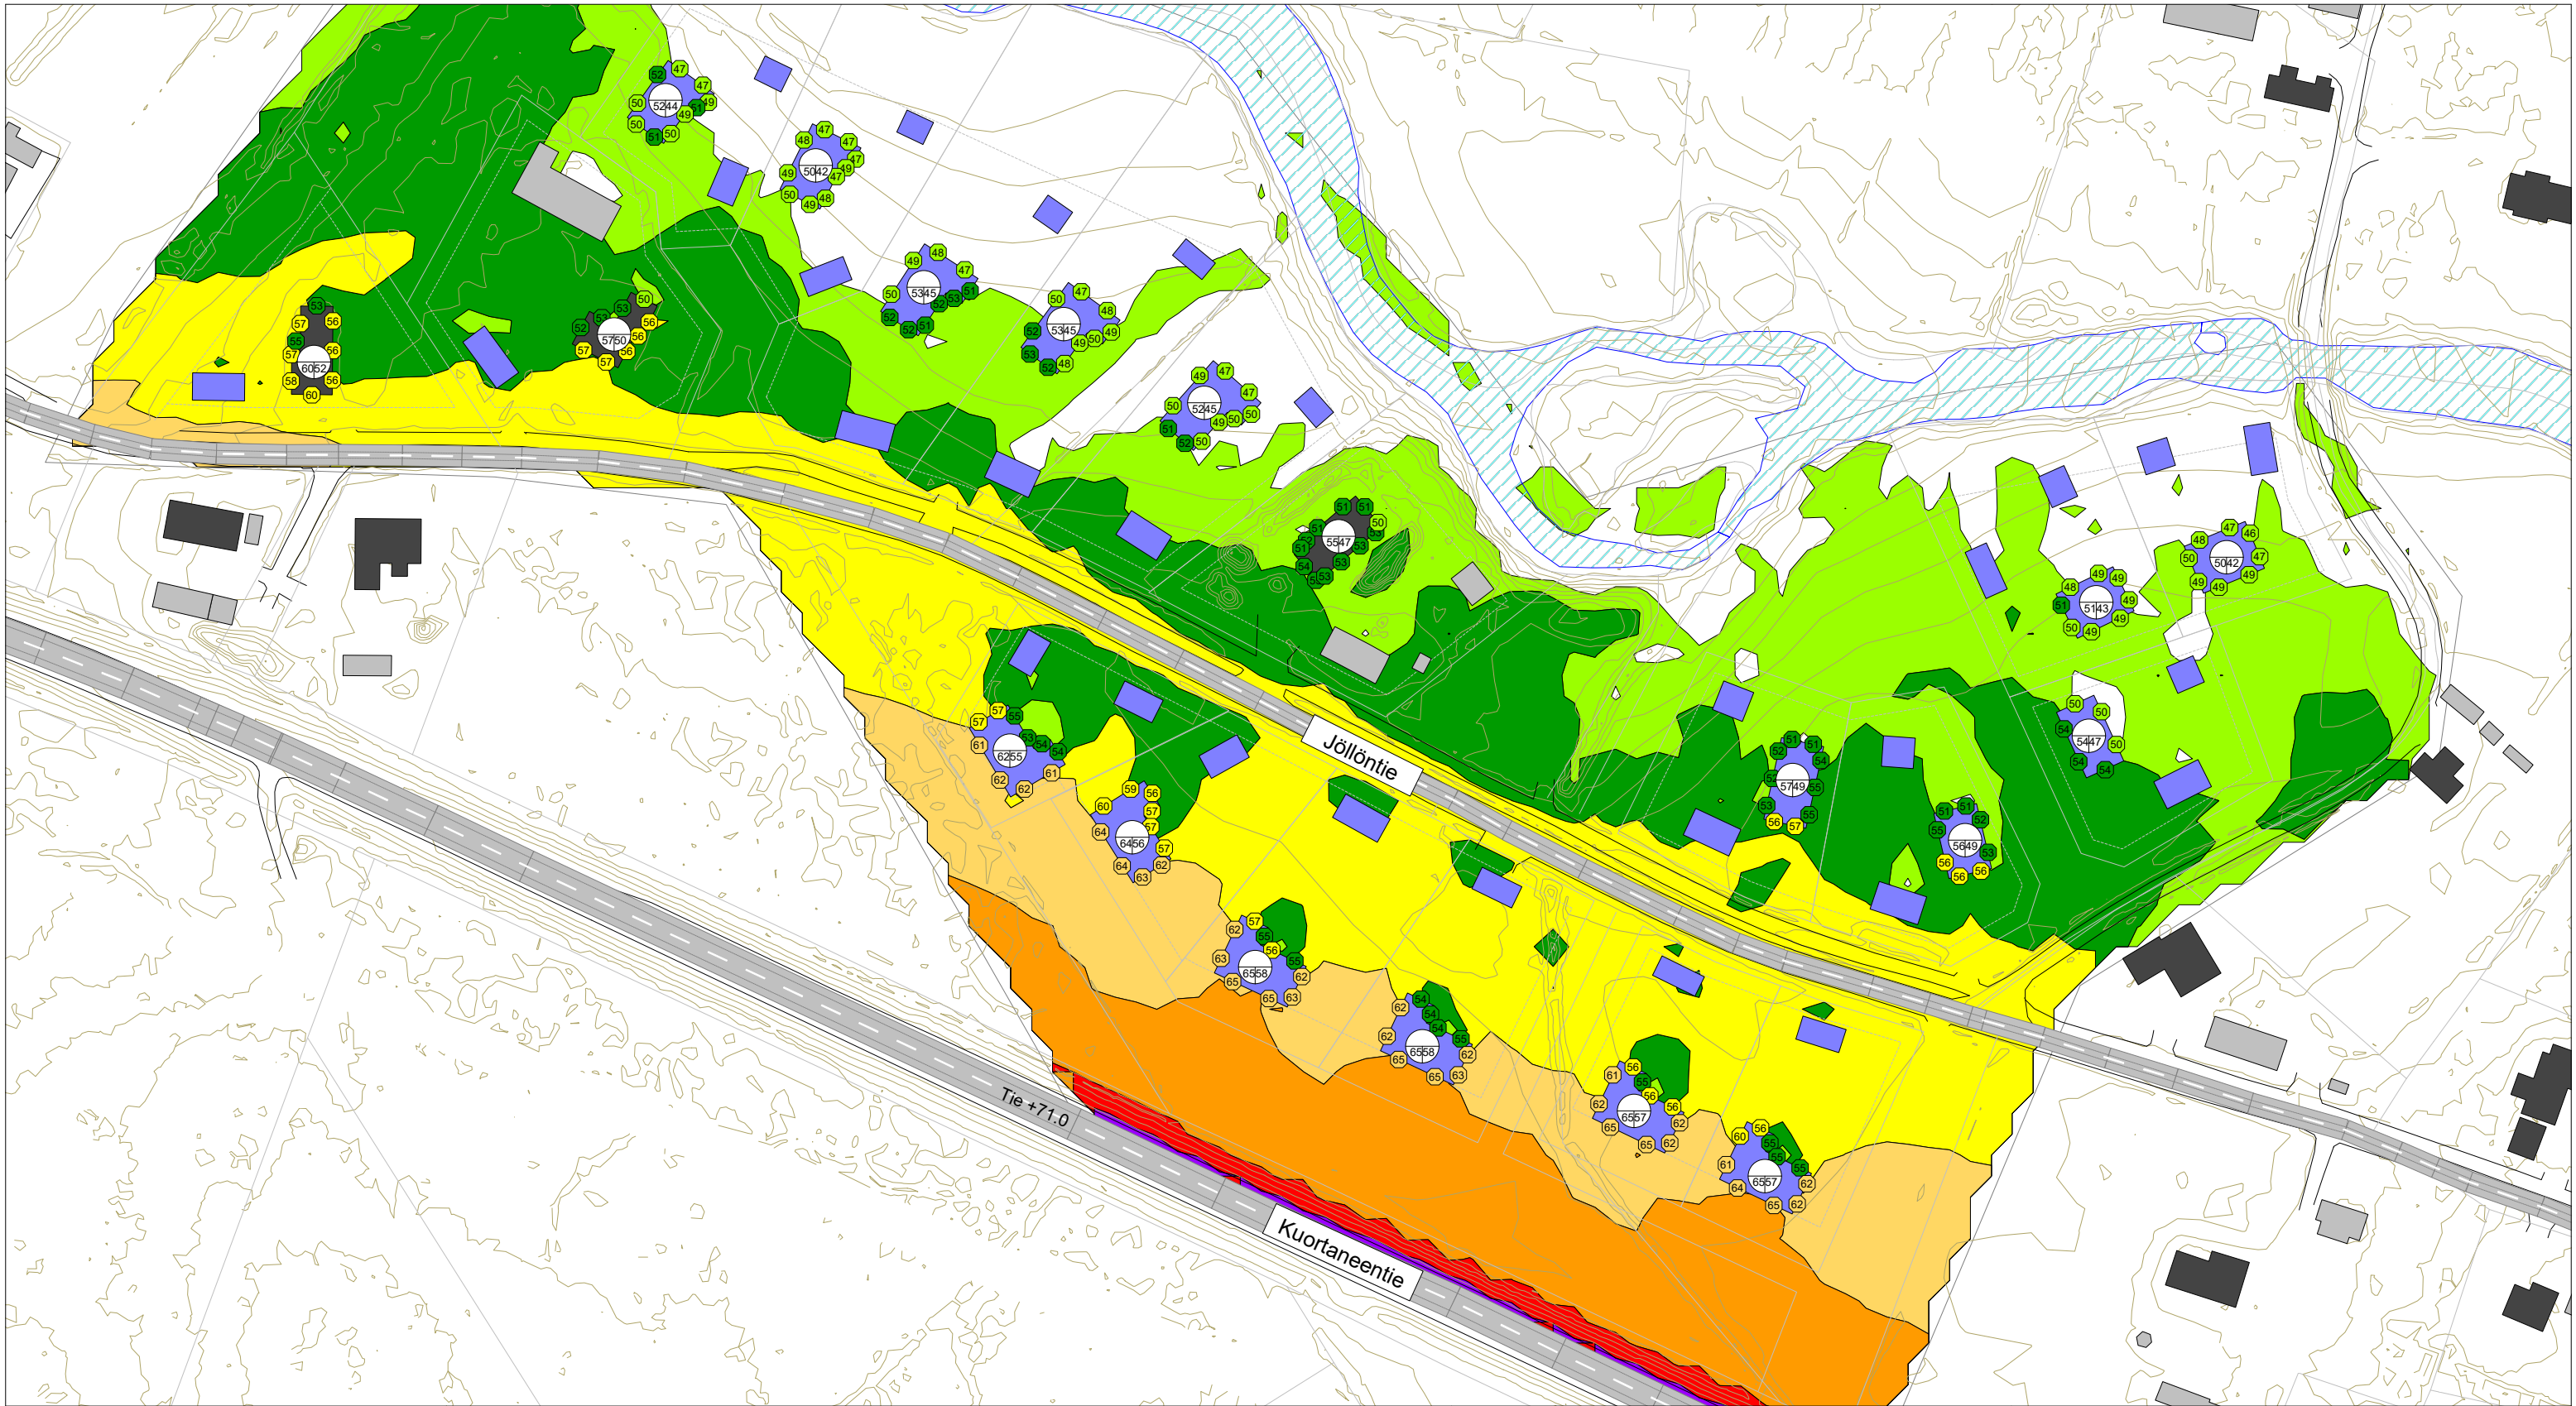

**SEINÄJOEN JÖLLÖNTIEN  
ASEMAKAAVAMUUTOKSEN MELUSELVITYS**  
Nykyliikennemäärä

- Suunniteltu rakennus
- Asuinrakennus
- Liike- tai julkinen rakennus
- Lomarakennus
- Teollinen rakennus
- Kirkollinen rakennus
- Muu rakennus



**Päiväajan keskiäänitaso  
LAeq07-22 [dB]**


- > 45.0 dB
- > 50.0 dB
- > 55.0 dB
- > 60.0 dB
- > 65.0 dB
- > 70.0 dB
- > 75.0 dB

Pohjoismainen  
teliikennemelumalli:  
laskentakorkeus 2 m  
laskentatiheys 5 x 5 m



Mittakaava: 1:1500 (A3)

WSP Finland Oy  
Luonnos 28.3.2025

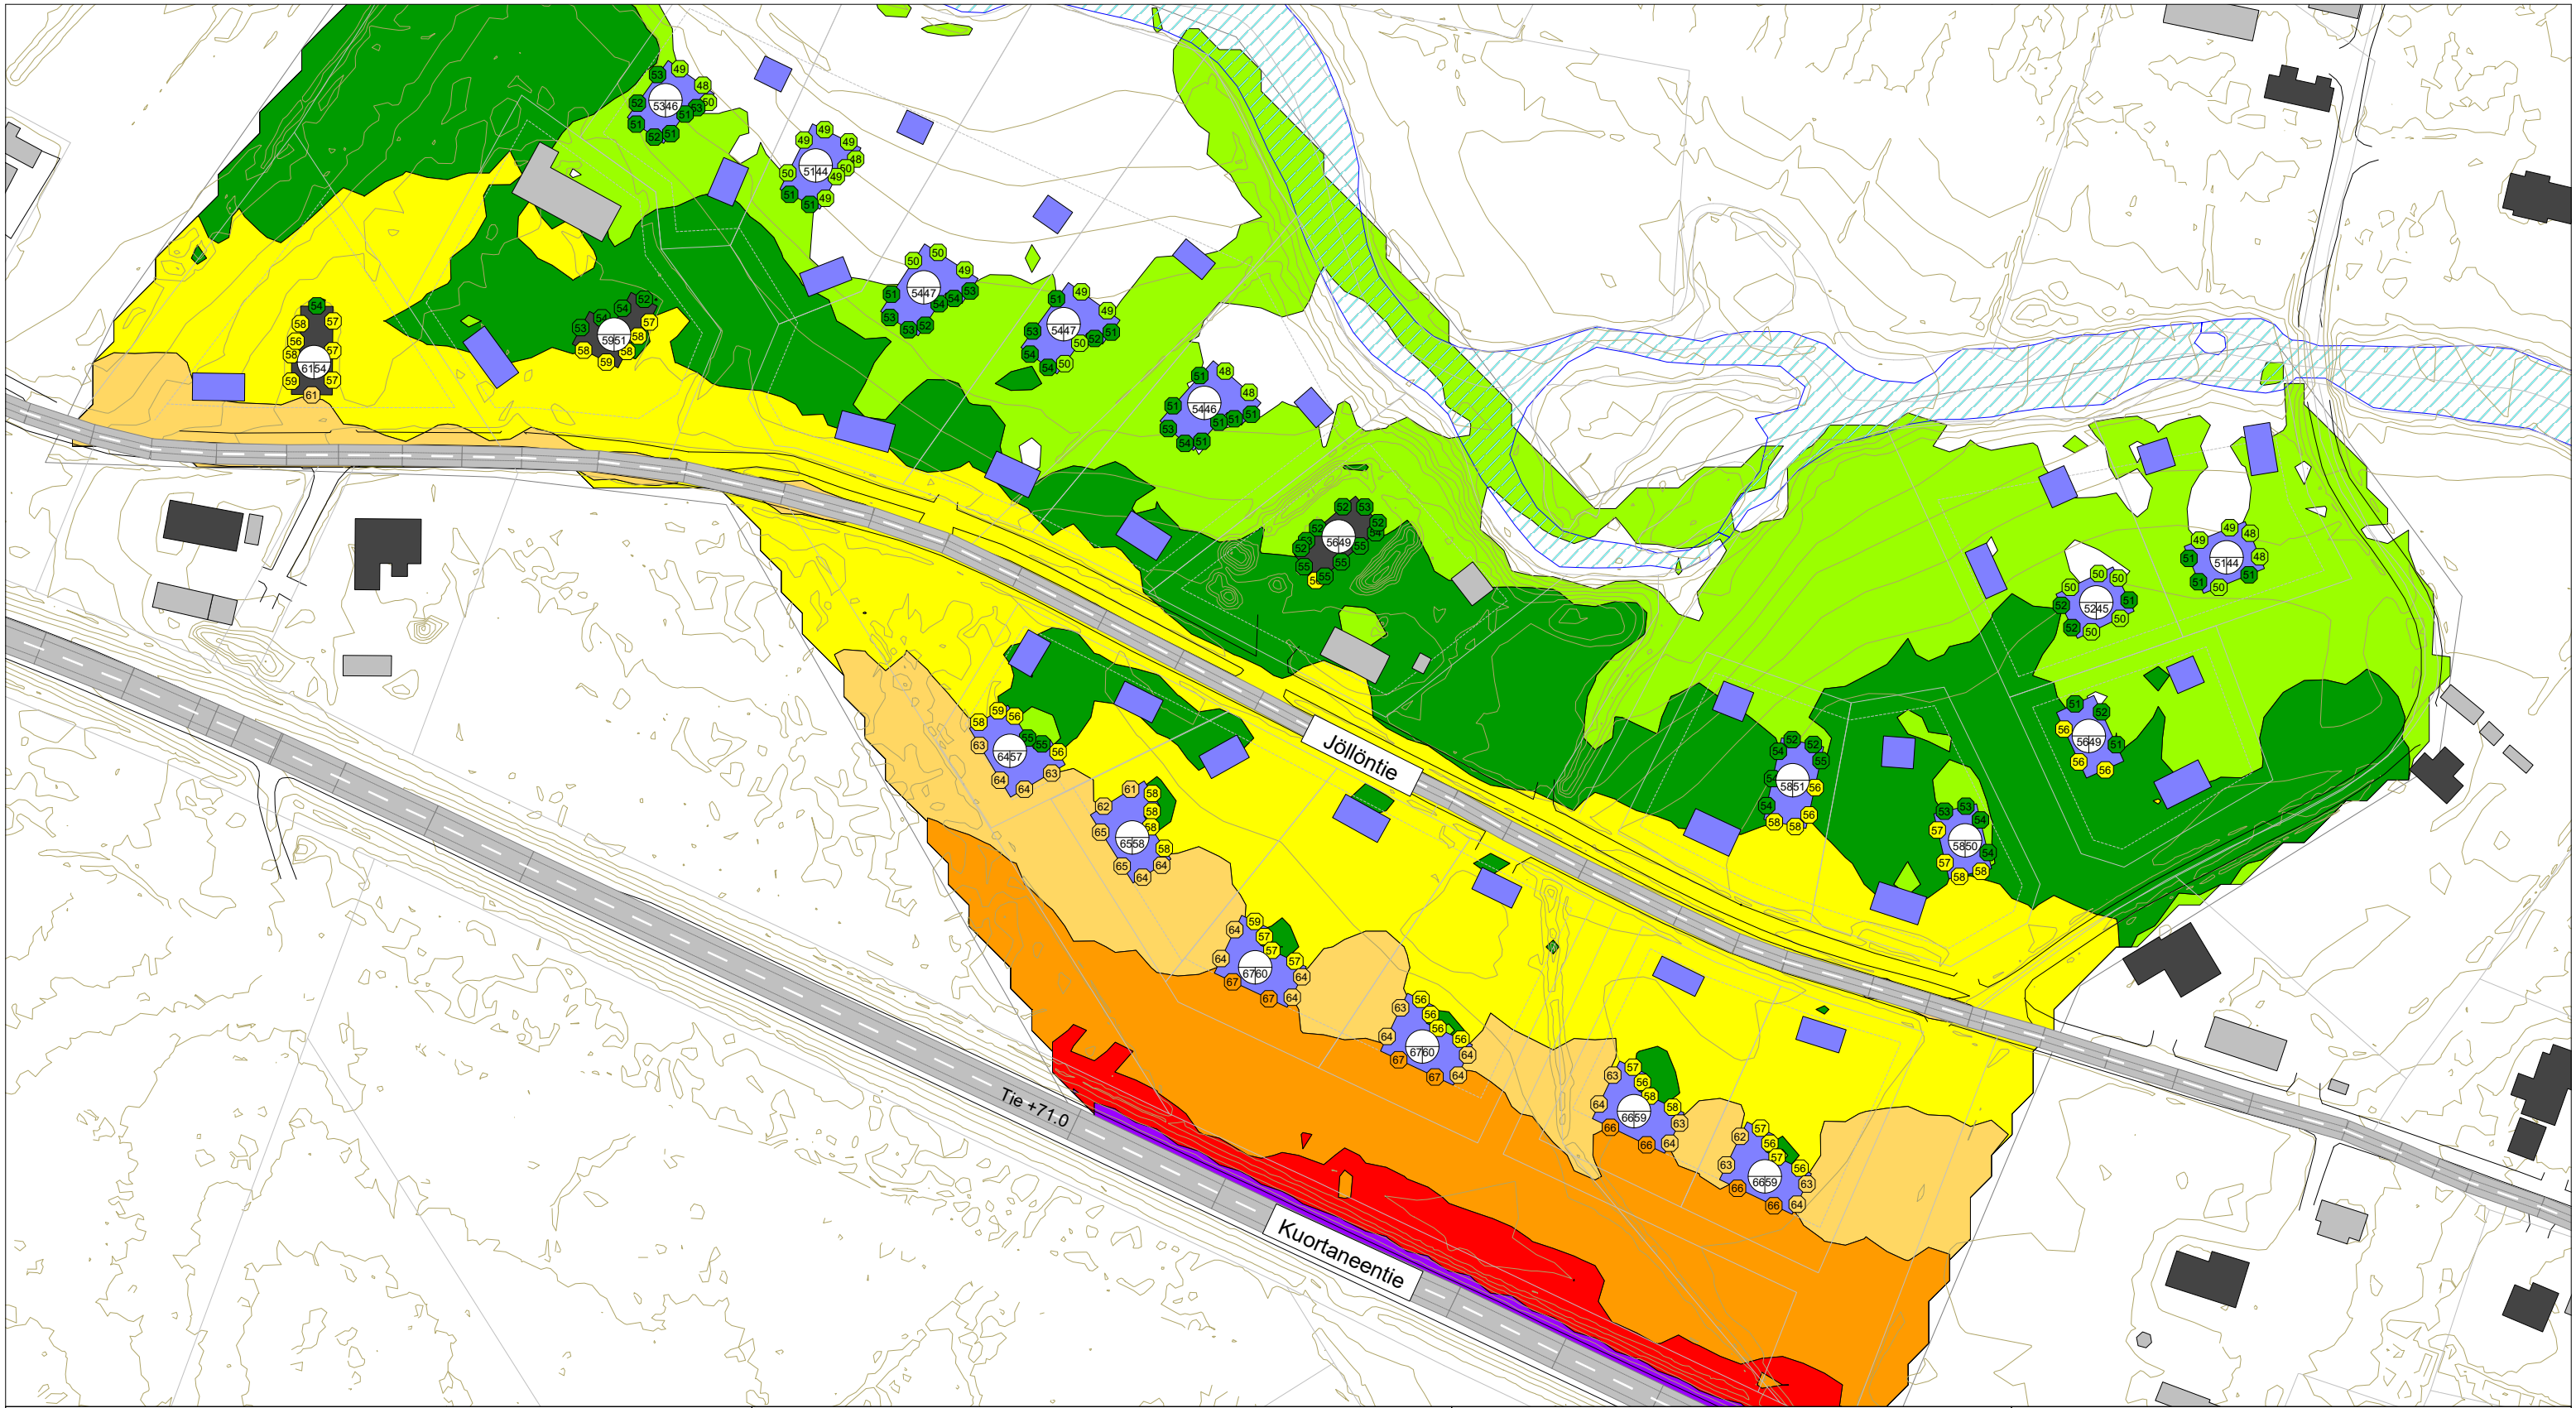

**SEINÄJOEN JÖLLÖNTIEN  
ASEMAKAAVAMUUTOKSEN MELUSELVITYS**

Ennustetilanne  
2040 ennusteliikennemäärä

- Suunniteltu rakennus
- Asuinrakennus
- Liike- tai julkinen rakennus
- Lomarakennus
- Teollinen rakennus
- Kirkollinen rakennus
- Muu rakennus



**Päiväajan keskiäänitaso  
LAeq07-22 [dB]**

- > 45.0 dB
- > 50.0 dB
- > 55.0 dB
- > 60.0 dB
- > 65.0 dB
- > 70.0 dB
- > 75.0 dB


Pohjoismainen  
teliikennemelumalli:  
laskentakorkeus 2 m  
laskentatiheys 5 x 5 m



Mittakaava: 1:1500 (A3)

WSP Finland Oy  
Luonnos 28.3.2025



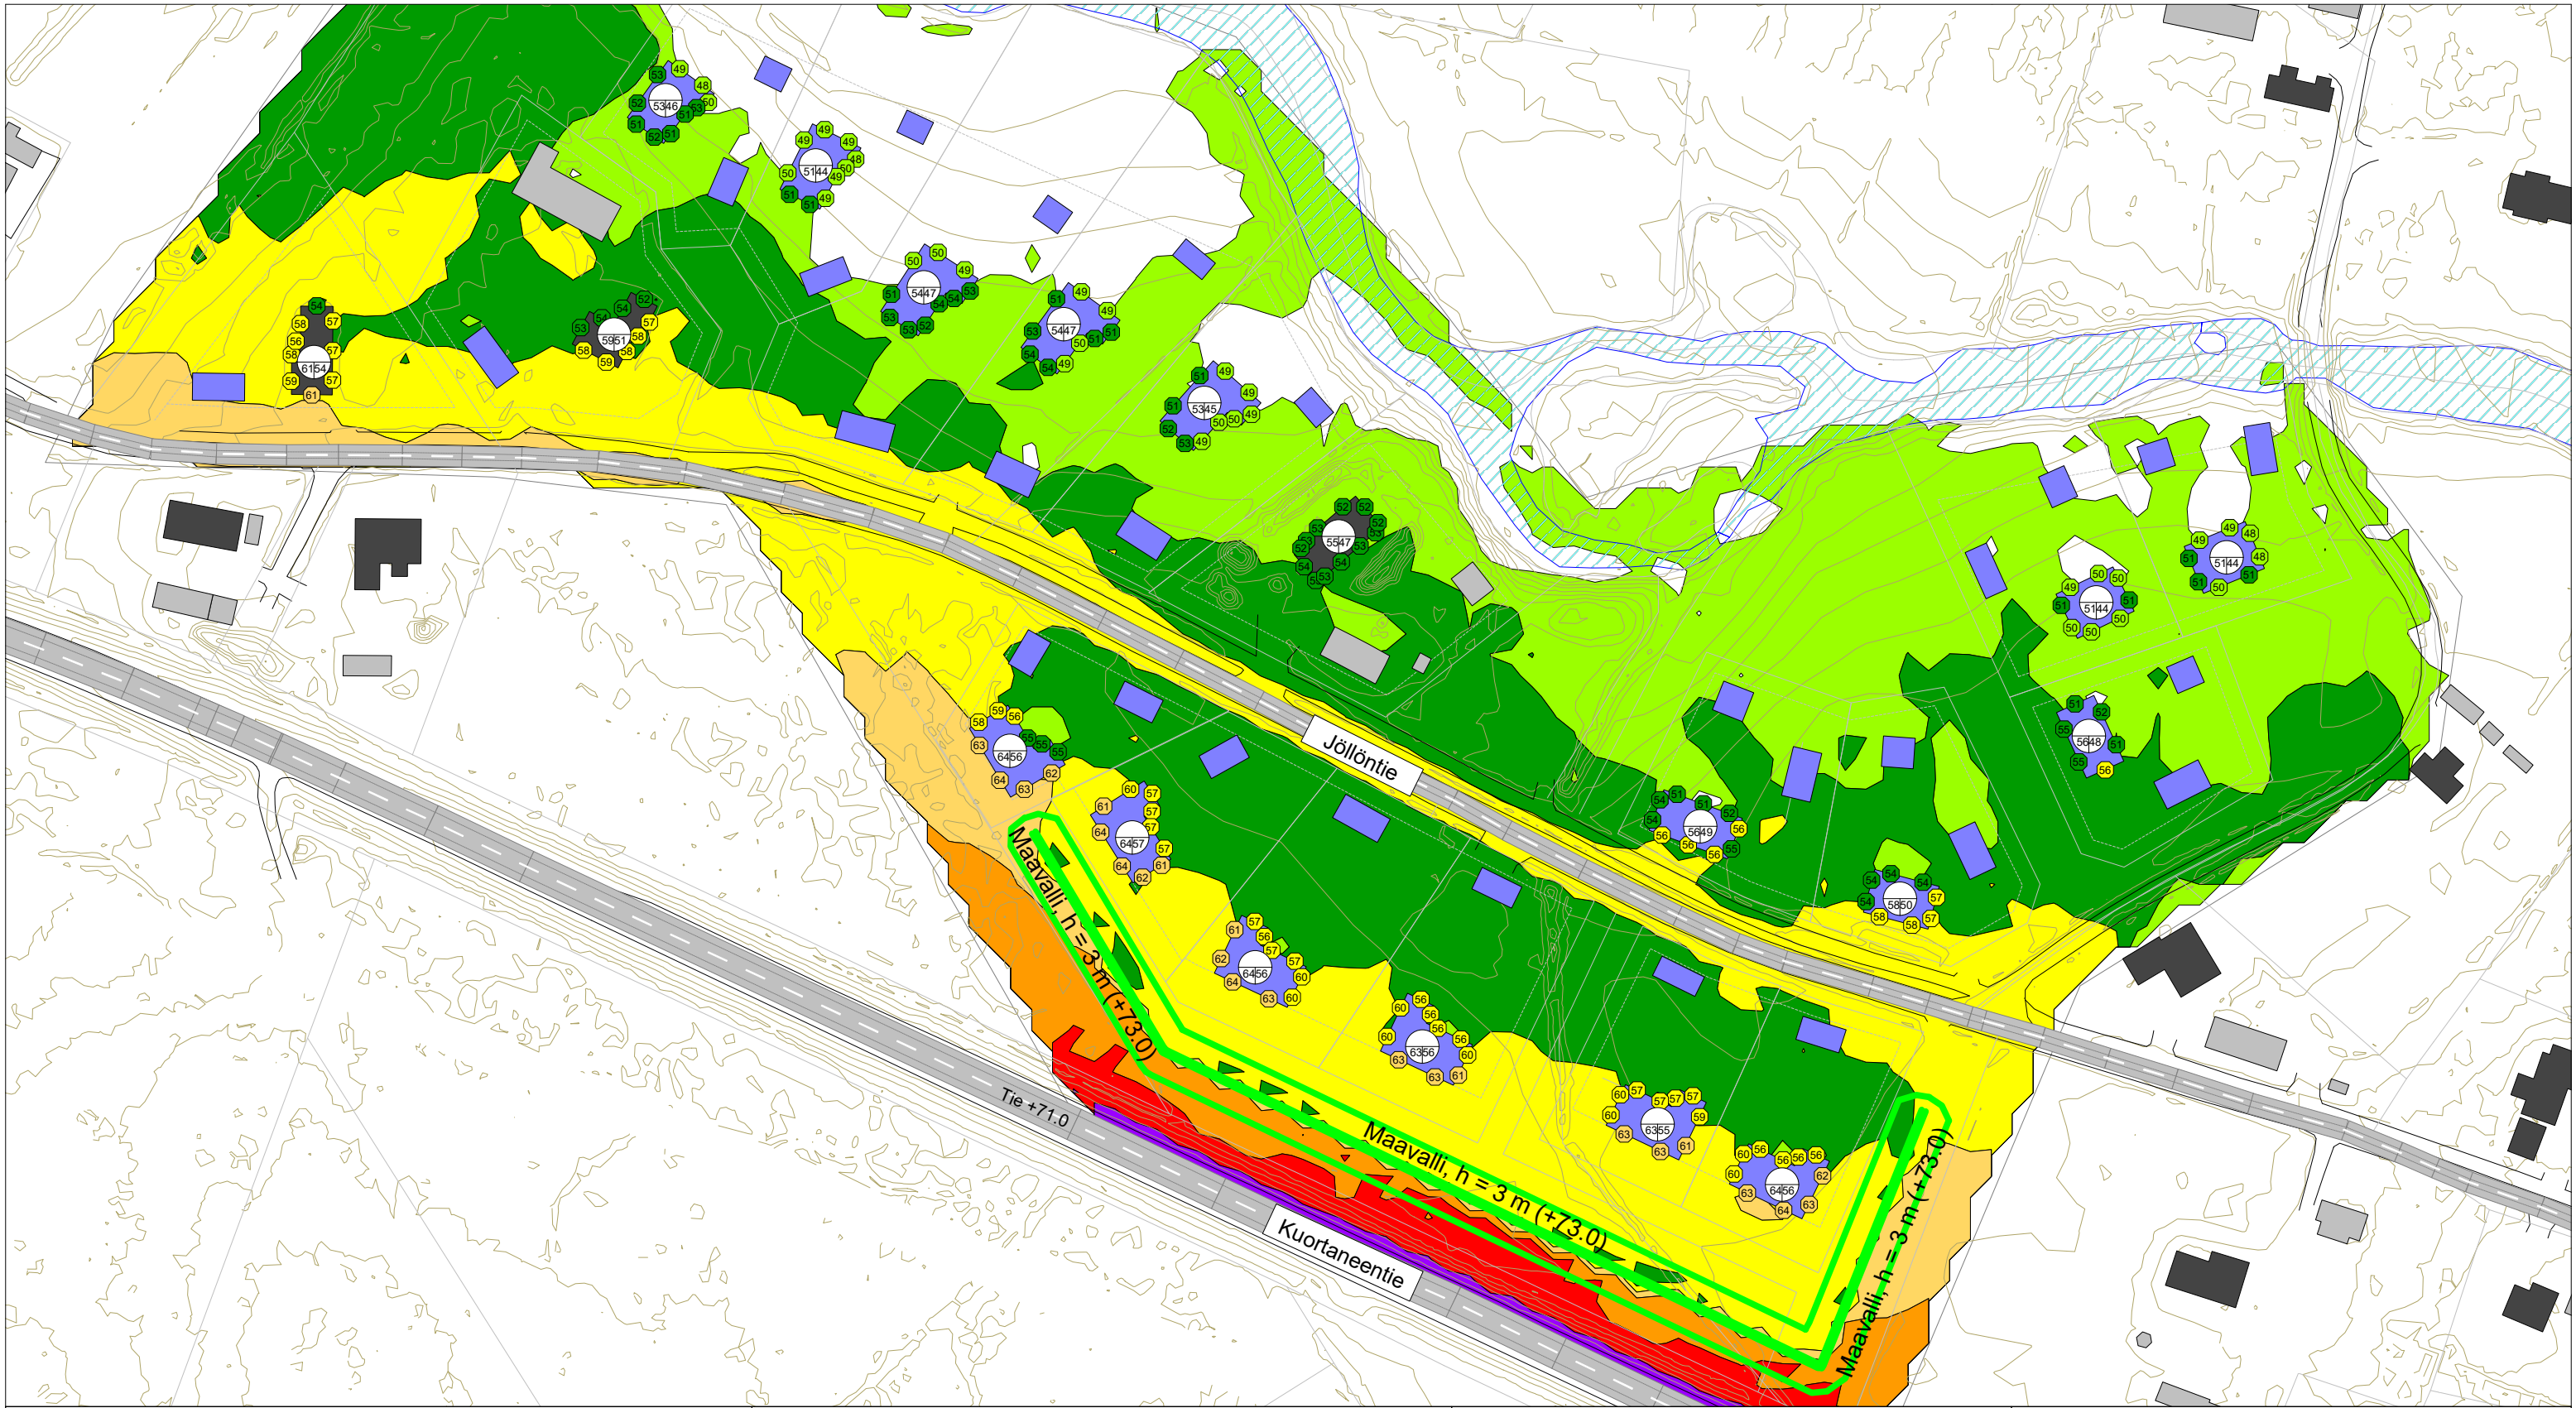

**SEINÄJOEN JÖLLÖNTIEN  
ASEMAKAAVAMUUTOKSEN MELUSELVITYS**

VE1 B  
2040 ennusteliikennemäärä  
+ 3 m korkea maavalli

- Suunniteltu rakennus
- Asuinrakennus
- Liike- tai julkinen rakennus
- Lomarakennus
- Teollinen rakennus
- Kirkollinen rakennus
- Muu rakennus



**Päiväajan keskiäänitaso  
LAeq07-22 [dB]**


- > 45.0 dB
- > 50.0 dB
- > 55.0 dB
- > 60.0 dB
- > 65.0 dB
- > 70.0 dB
- > 75.0 dB

Pohjoismainen  
teliikennemelumalli:  
laskentakorkeus 2 m  
laskentatiheys 5 x 5 m



Mittakaava: 1:1500 (A3)

WSP Finland Oy  
Luonnos 28.3.2025

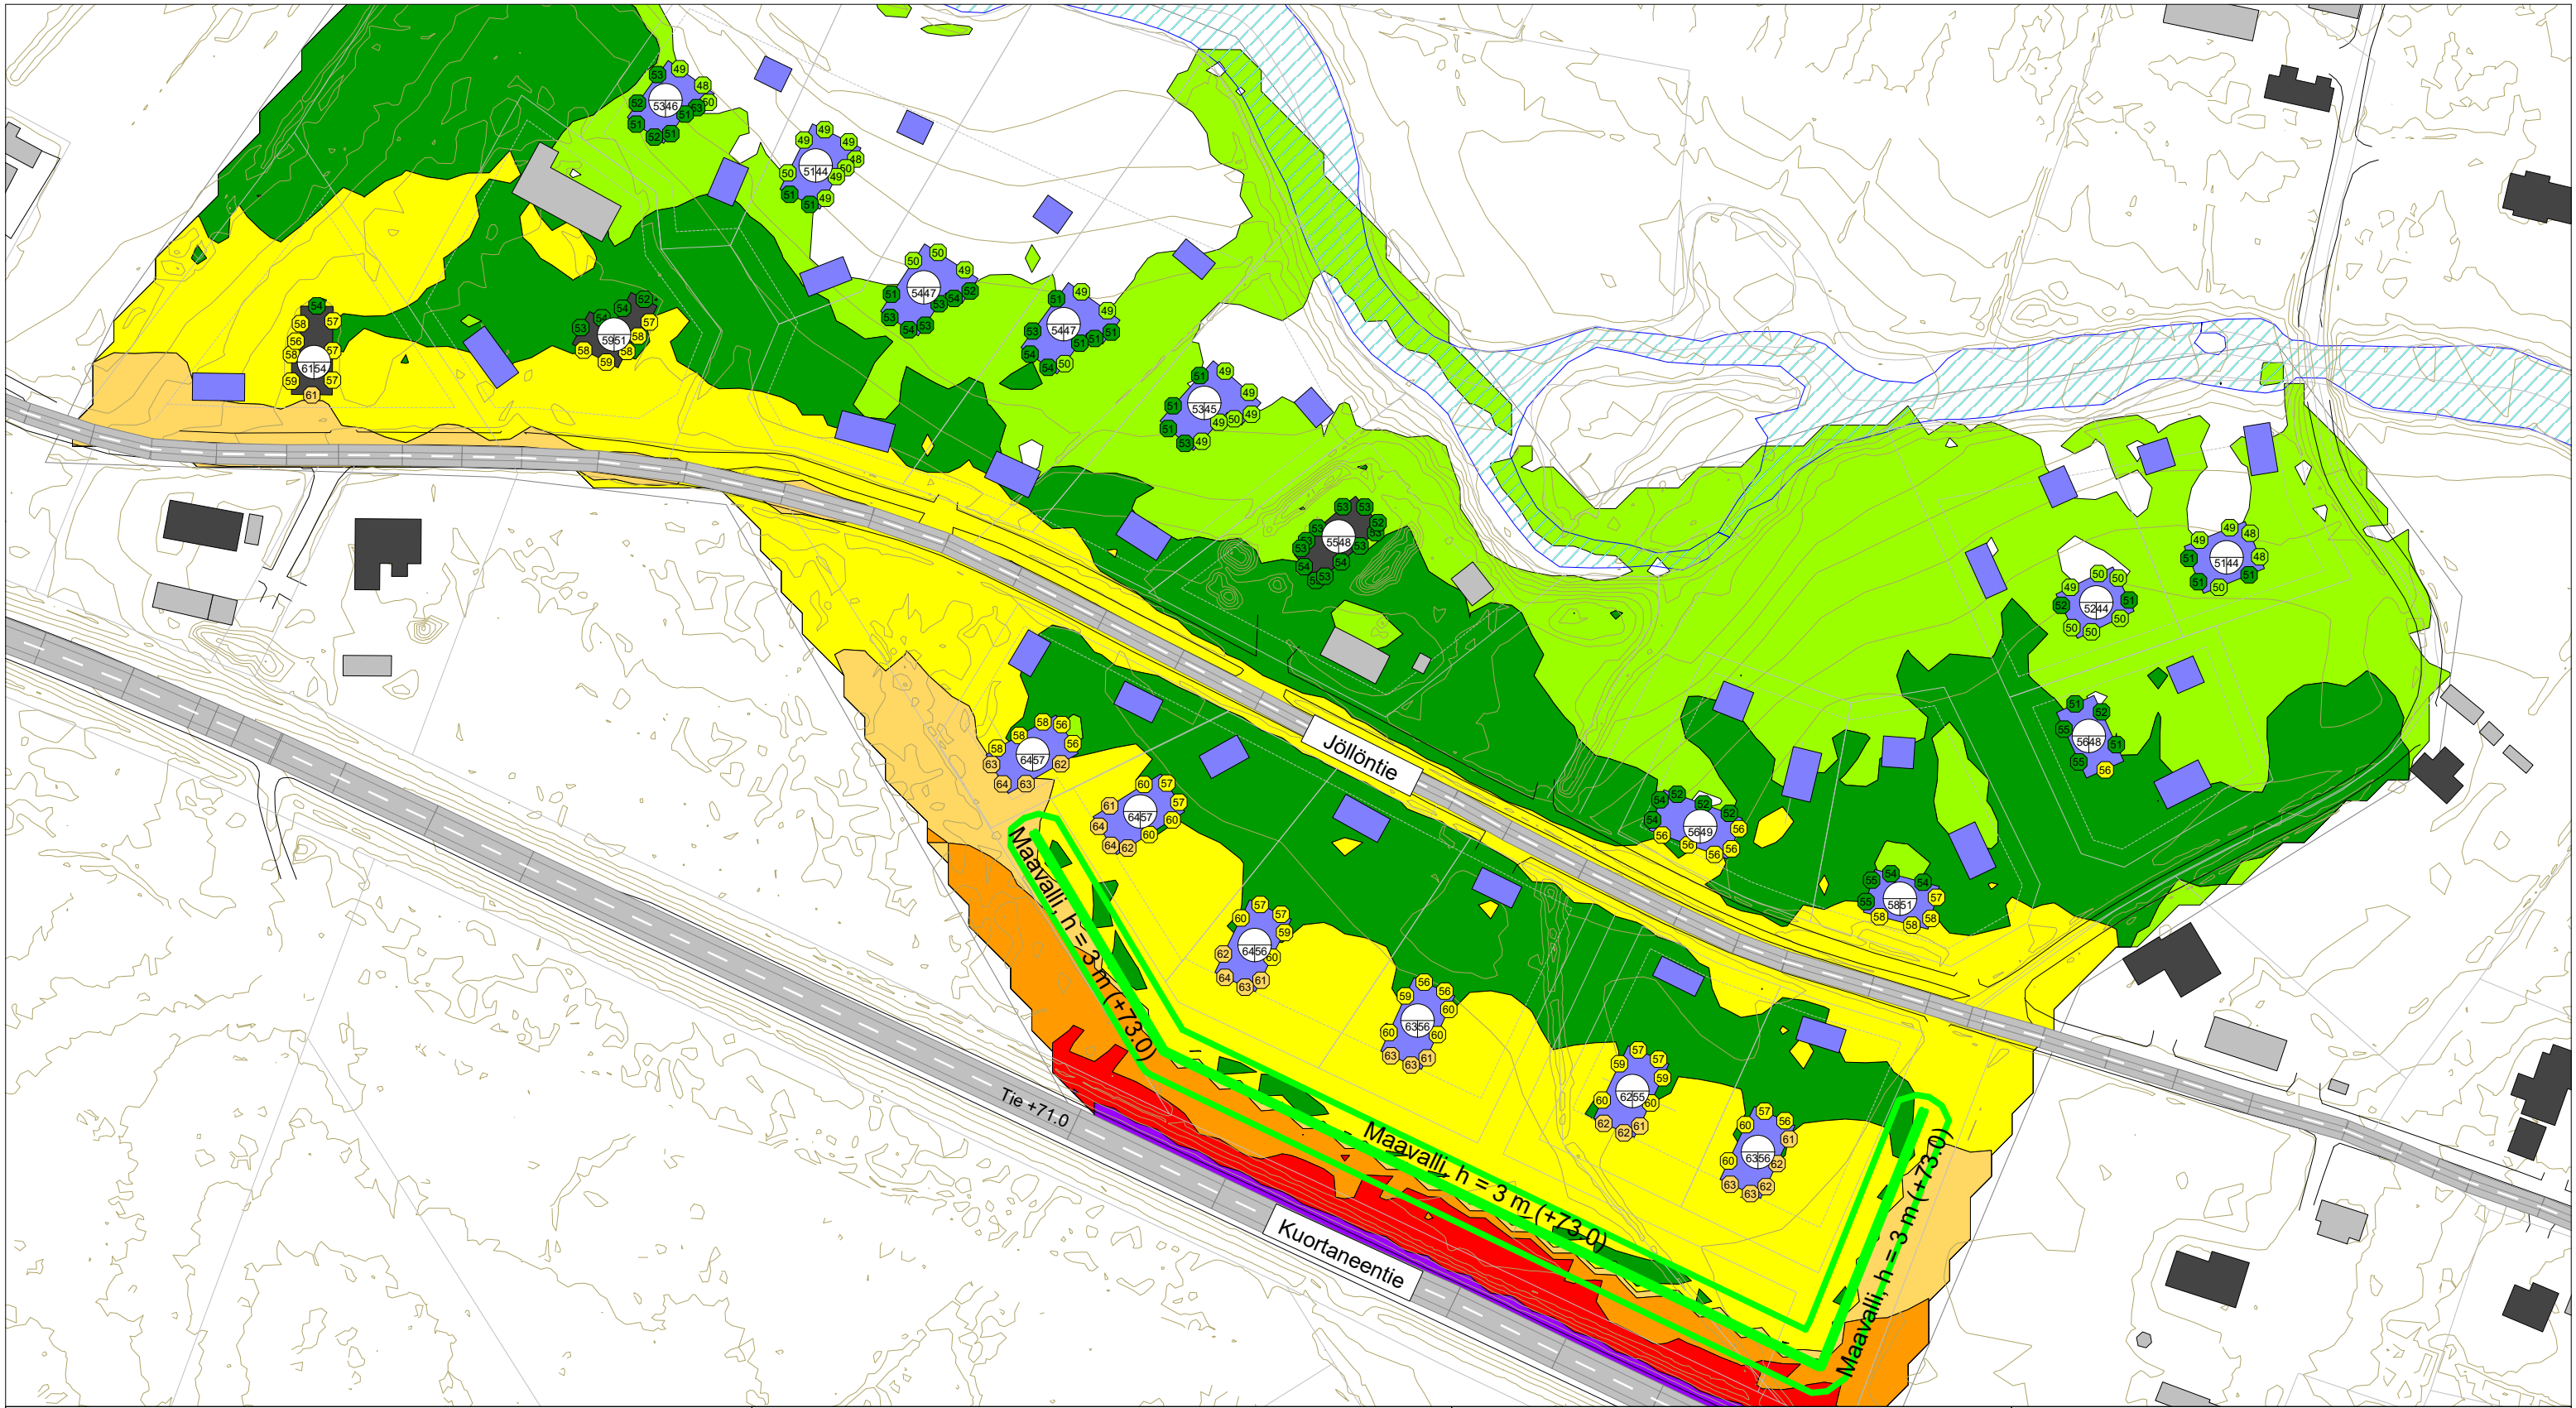

**SEINÄJOEN JÖLLÖNTIEN  
ASEMAKAAVAMUUTOKSEN MELUSELVITYS**

VE1 C  
2040 ennusteliikennemäärä  
+ 3 m korkea maavalli

- Suunniteltu rakennus
- Asuinrakennus
- Liike- tai julkinen rakennus
- Lomarakennus
- Teollinen rakennus
- Kirkollinen rakennus
- Muu rakennus



**Päiväajan keskiäänitaso  
LAeq07-22 [dB]**


- > 45.0 dB
- > 50.0 dB
- > 55.0 dB
- > 60.0 dB
- > 65.0 dB
- > 70.0 dB
- > 75.0 dB

Pohjoismainen  
teliikennemelumalli:  
laskentakorkeus 2 m  
laskentatiheys 5 x 5 m



Mittakaava: 1:1500 (A3)

WSP Finland Oy  
Luonnos 28.3.2025

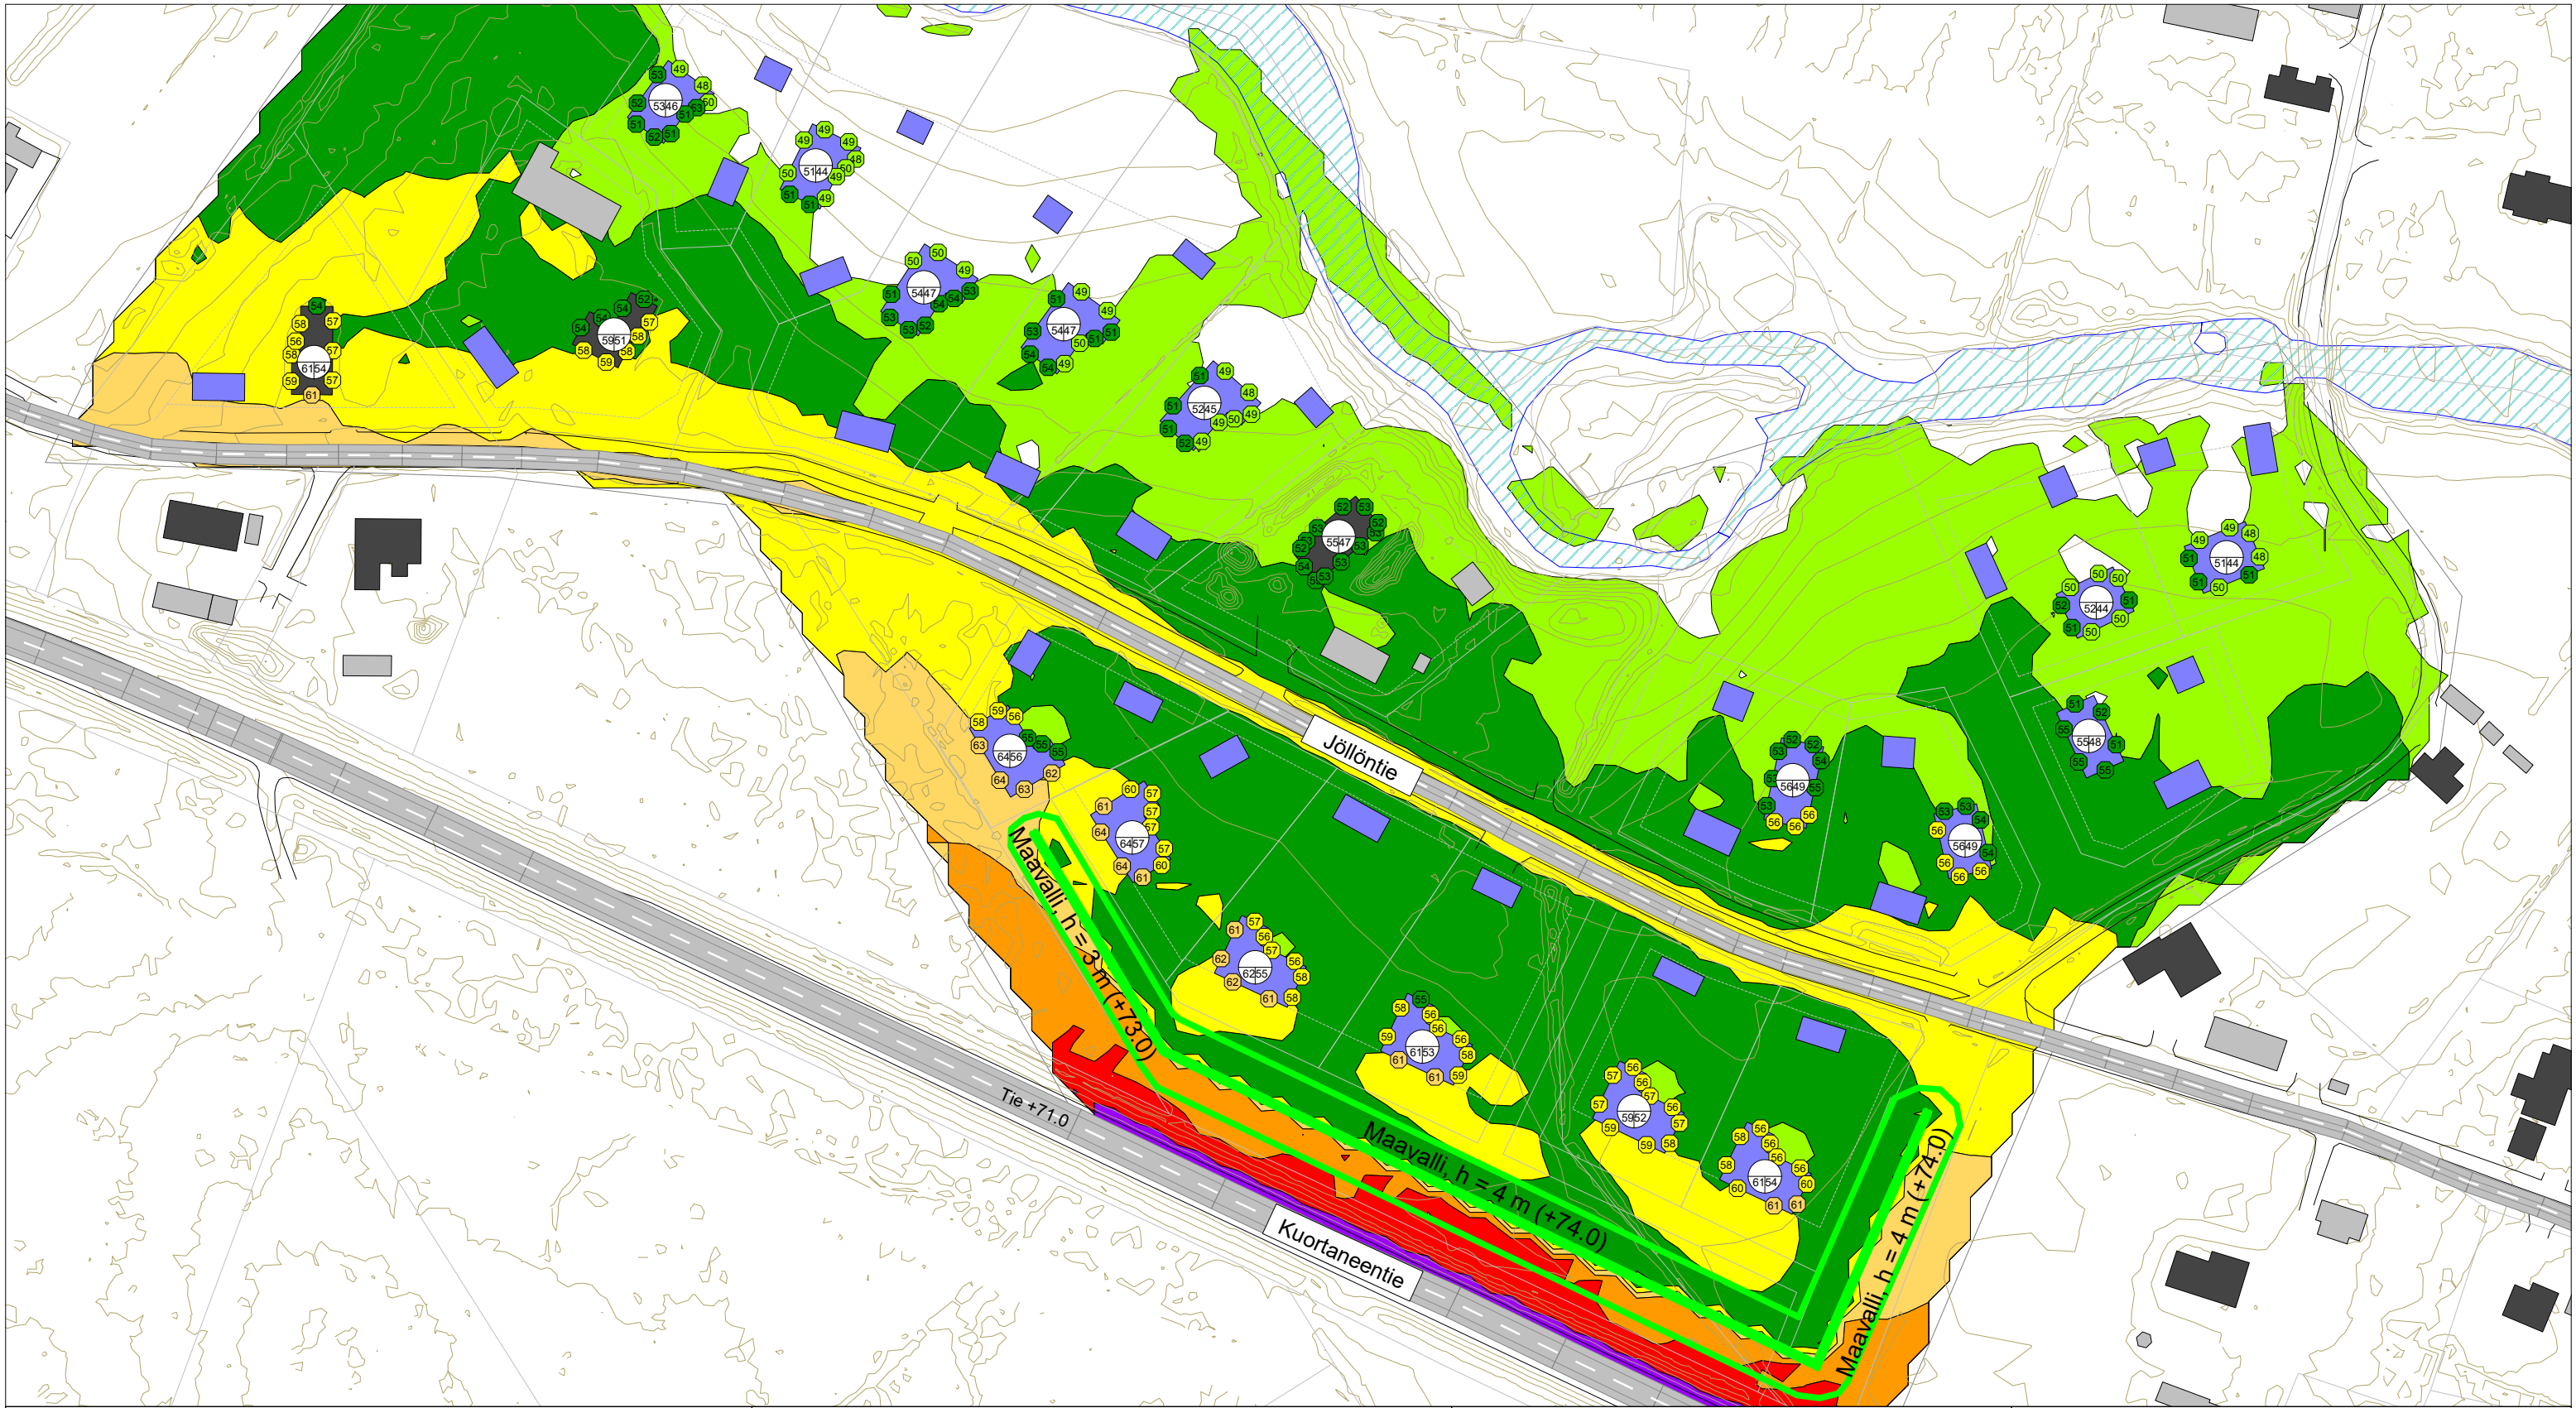

**SEINÄJOEN JÖLLÖNTIEN  
ASEMAKAAVAMUUTOKSEN MELUSELVITYS**

VE 2  
2040 ennusteliikennemäärä  
+ 3-4 m korkea maavalli

- Suunniteltu rakennus
- Asuinrakennus
- Liike- tai julkinen rakennus
- Lomarakennus
- Teollinen rakennus
- Kirkollinen rakennus
- Muu rakennus



**Päiväajan keskiäänitaso  
LAeq07-22 [dB]**

- > 45.0 dB
- > 50.0 dB
- > 55.0 dB
- > 60.0 dB
- > 65.0 dB
- > 70.0 dB
- > 75.0 dB

Pohjoismainen  
teliikennemelumalli:  
laskentakorkeus 2 m  
laskentatiheys 5 x 5 m



Mittakaava: 1:1500 (A3)

WSP Finland Oy  
Luonnos 28.3.2025



















































