




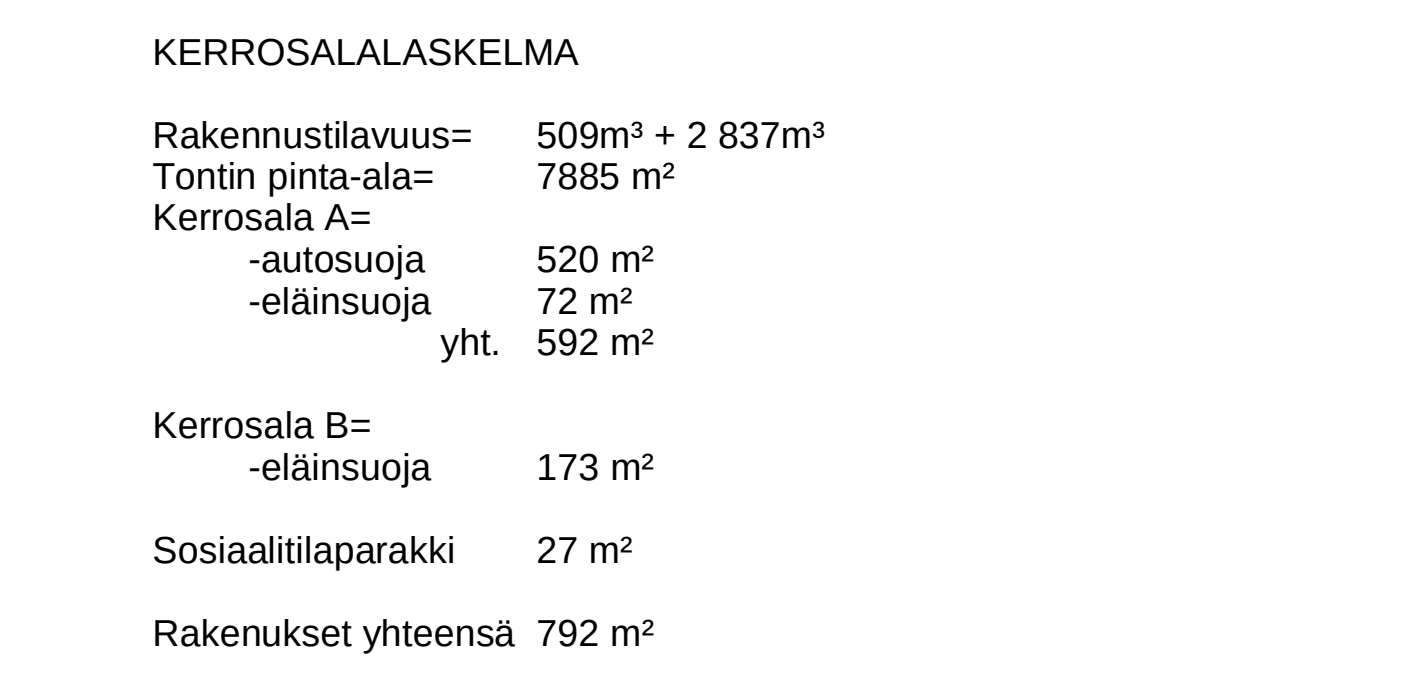


A	Mittoa lisäyksi. Pohjakartta päivitetty ja tekstejä lisätty. Sosiaalitarakennus lisätty.	23.03.2020
Tunnus	Muutos	Päiväys
Kaupunginosa / Kytia 416	Korttelit / Tila 4	Tontti / nro 832
Rakennustehoneide UUDISRAKENNUS Rakennuskohde AUTOSUOJA Rautatie 7 (Kirkkotie 36) 61100 Peräseinäjoki	Viranomaisten merkintöitä Pilnustajai Pääpiirustus Piirustuksen sisältö Asemapiirustus	Juoks.no 1/4 Mitakaavat 1:500
 Seinäjoki	SEINÄJOEN KAUPUNKI KAUPUNGIYMPÄRISTÖN TOIMIALA TOIMITILAT / SUUNNITTELU KIRKKOKATU 6, PL 215 60100 SEINÄJOKI PUH. 06-416 2111	Suunnitteluala, työnnumero ja piirustuksen numero AR002-01 ARK
Päiväys, suunnittelu, nimen selvitys ja koulutus 27.11.2020 Jaakko Peltonen arkkitehti	Viretyshenkilö	Tiedosto revit.rvt

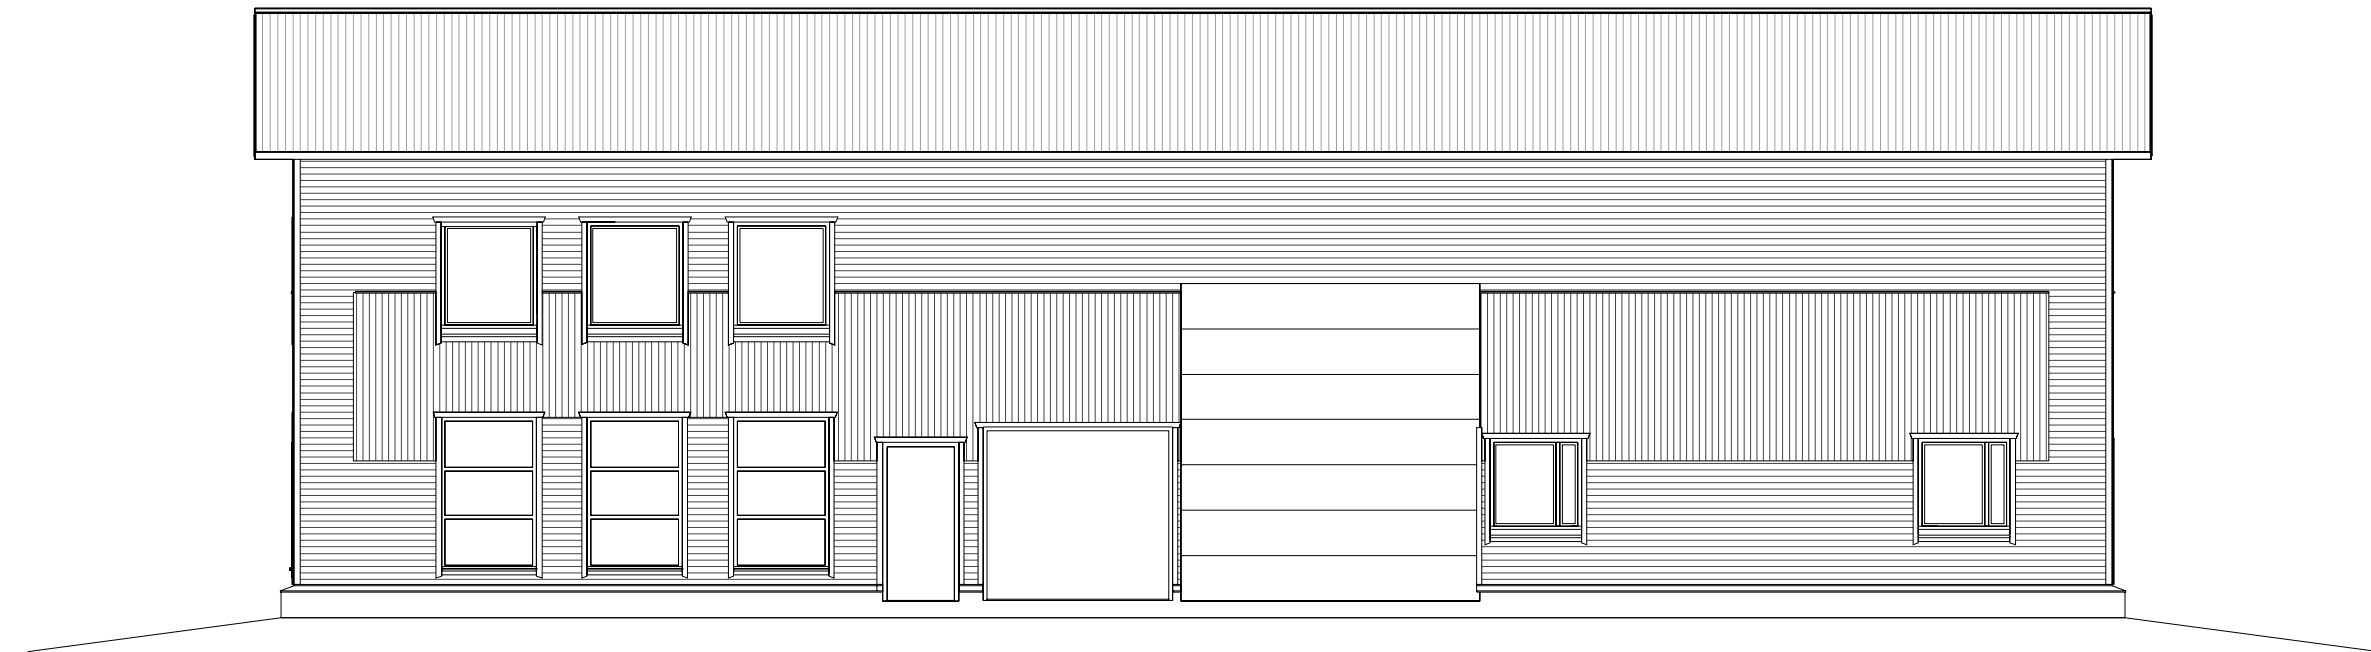


Julkisivu kaakkoon

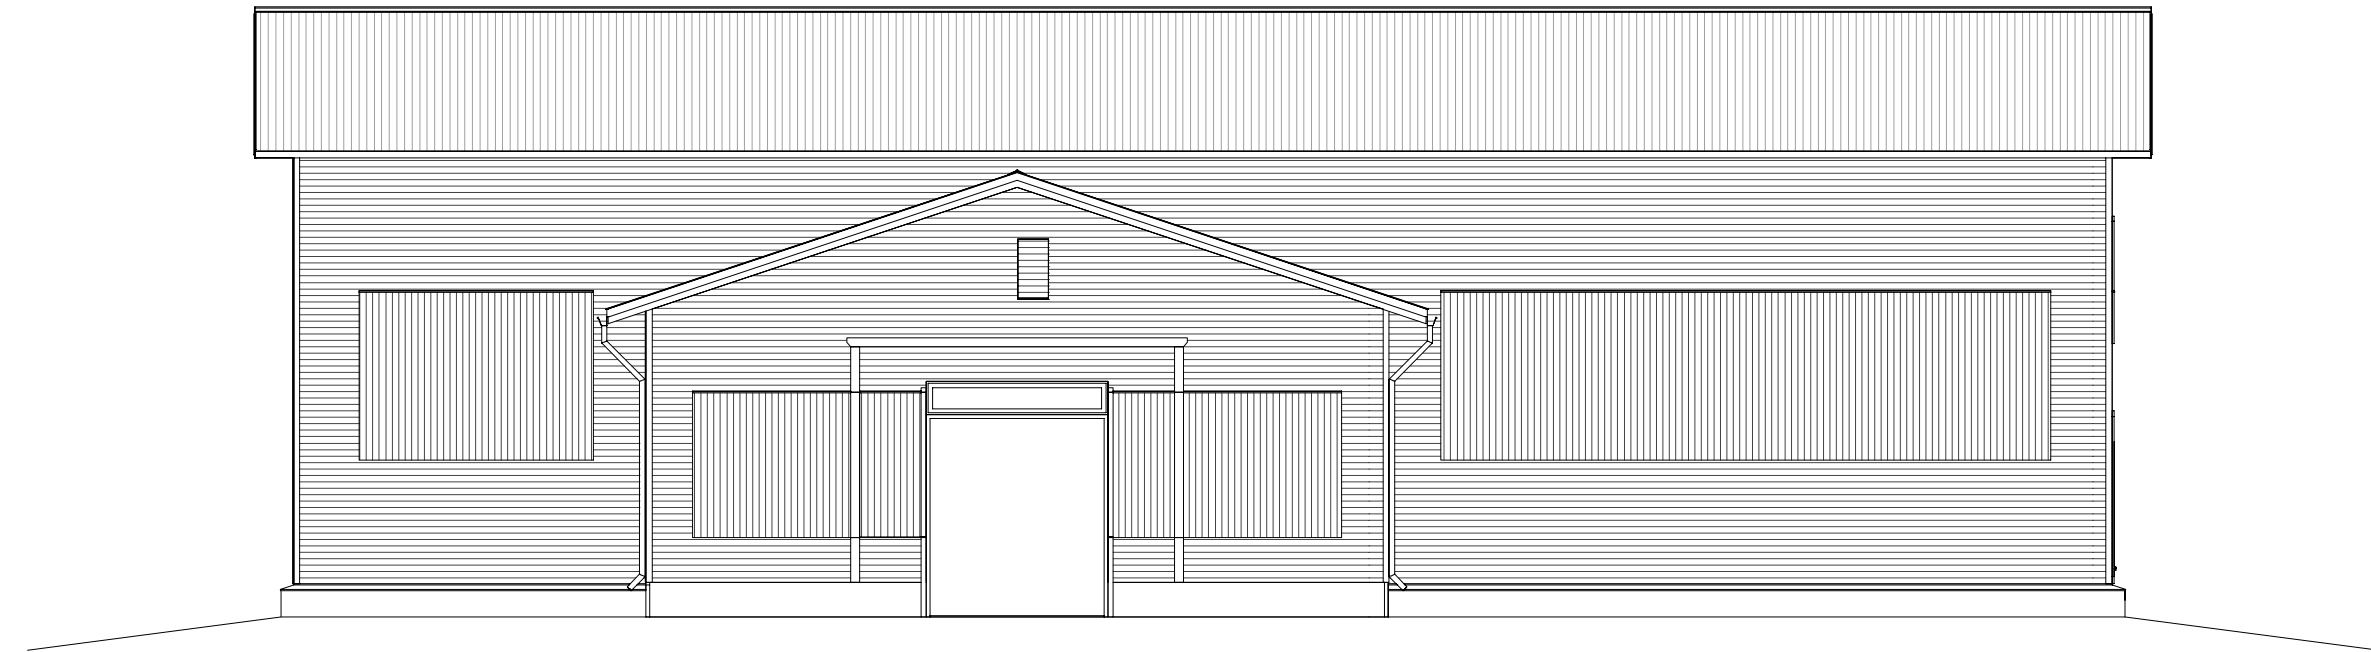

Julkisivu luoteeseen

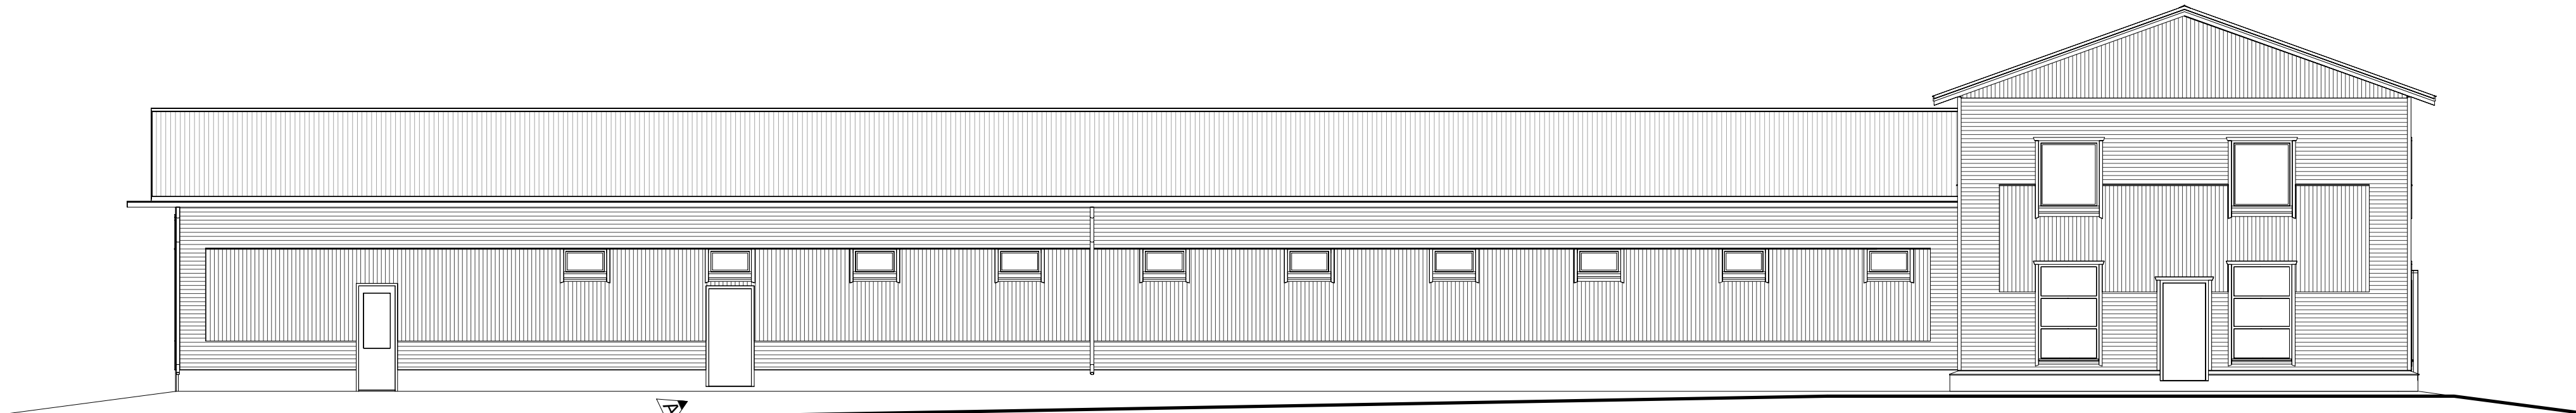


Julkisivu lounaaseen

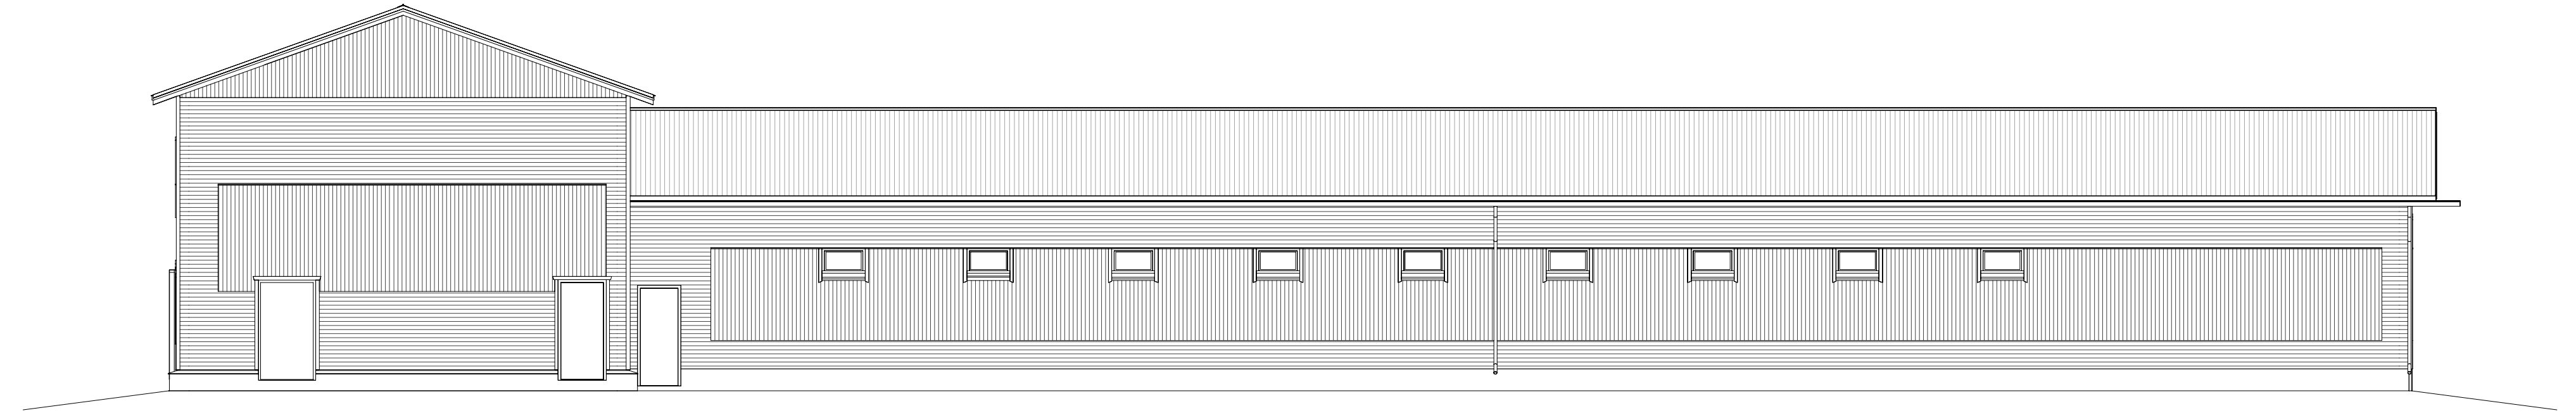


Julkisivu koilliseen


A		Palo-osastointiraja lisätty, tilanimet päivitetty, mittoja lisätty, tilaan 104 lisätty poistumisovi. Pohjakartta päivitetty ja tekstejä lisätty.		23.3.2021
Tunnus		Muutos		Päiväys
Kaupunginosa / Kylä	Kortteli / Tila	Tontti / nro	Viranomaisten merkintöjä	
416	4	832		
Rakennustoimenpide			Piirustustaji	Juoks.no
UUDISRAKENNUS			Pääpiirustus	4/4
Rakennuskohde			Piirustuksen sisältö	Mittakaavat
AUTOSUOJA			Julkisivut	1:100
Kirkkotie 36				
61100 Peräseinäjoki				
SEINÄJOEN KAUPUNKI KAUPUNKIYMPÄRISTÖN TOIMIALA TOIMITILAT / SUUNNITTELU KIRKKOKATU 6, PL 215 60100 SEINÄJOKI PUH. 06-416 2111			Suunnitteluala, työnnumero ja piirustuksen numero	Muutos numero
Seinäjoki			ARK	A
Päiväys, suunnittelija, nimen selvitys ja koulutus			Yhteyshenkilö	Tiedosto
27.11.2020 Jaakko Peltonen arkkitehti				

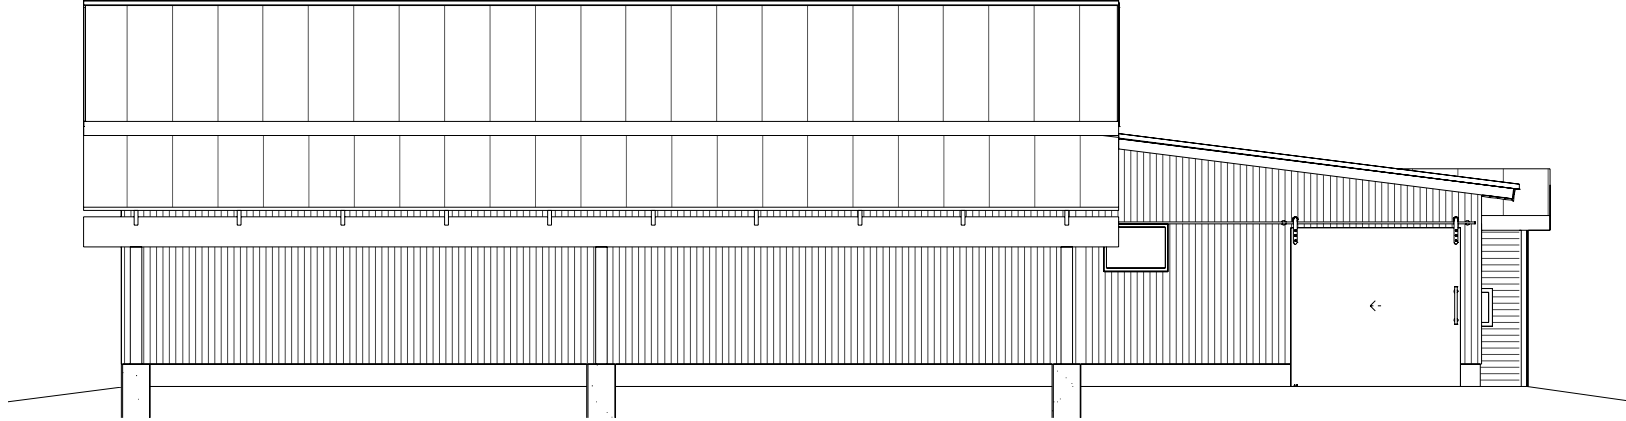


Julkisivu kaakkoon

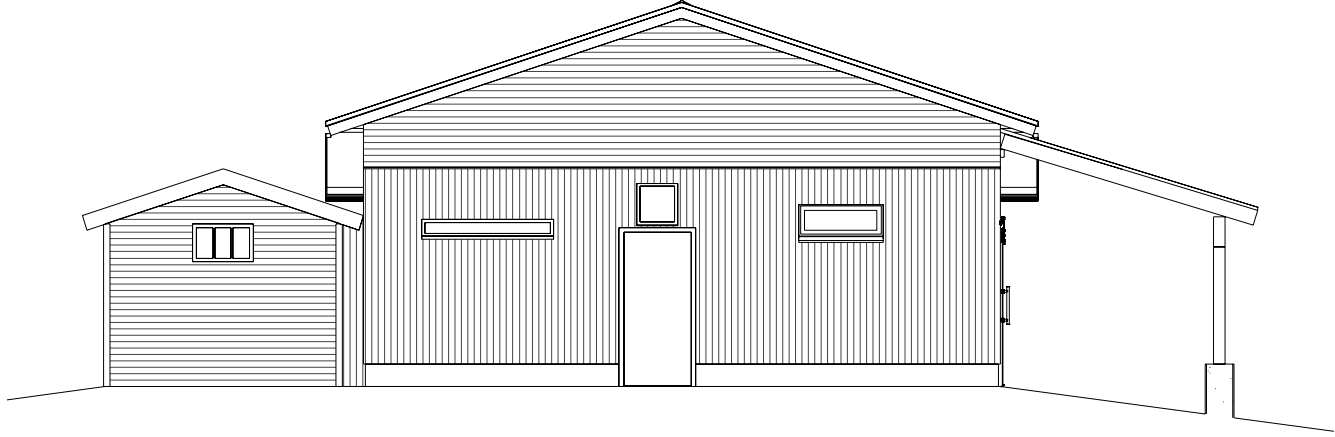

Julkisivu lounaaseen




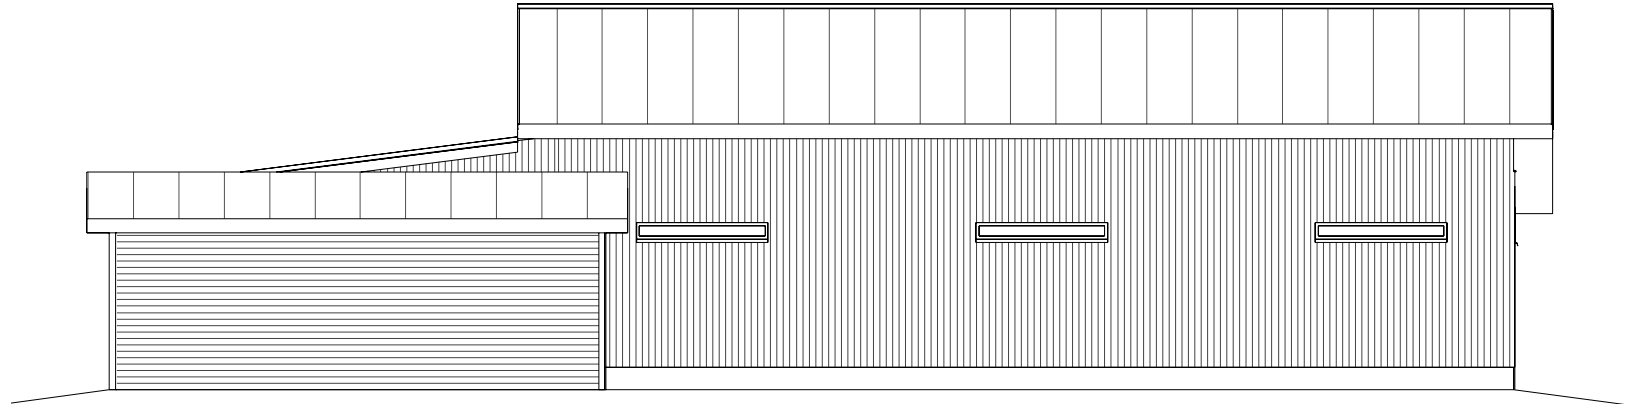


Julkisivu luoteeseen

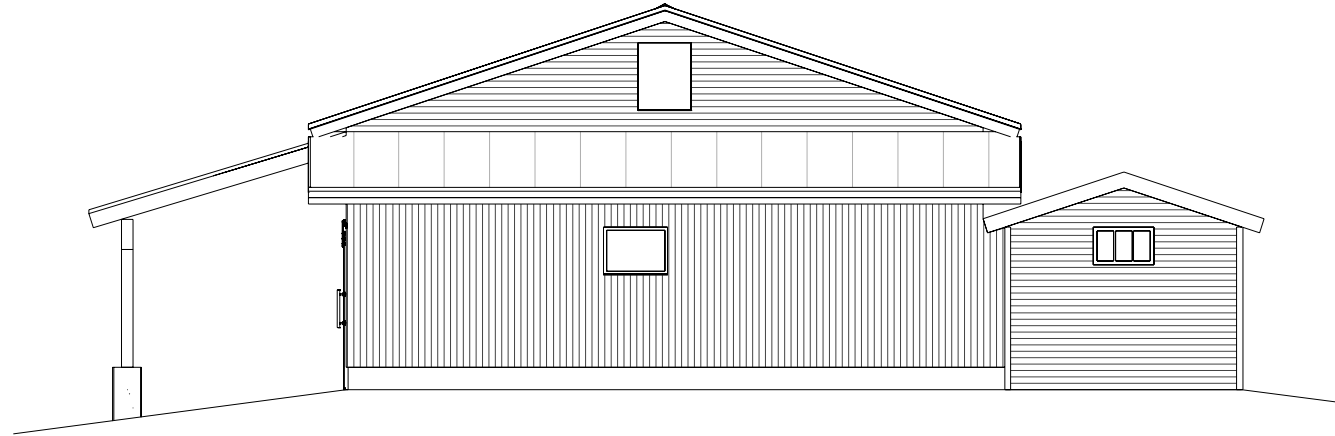


Julkisivu koilliseen


Tunnus		Muutos		Päiväys
Kaupunginosa / Kylä	Kortteli / Tila	Tontti / nro	Viranomaisten merkintöjä	
416	4	832		
Rakennustoimenpide		Piiirustuslaji		Juoks.no
UUDISRAKENNUS		Pääpiirustus		4/4
Rakennuskohde		Piirustuksen sisältö		Mittakaavat
Varasto rakennus B		Julkisivut		1:100
Kirkkotie 36				
61100 Peräseinäjoki				
SEINÄJOEN KAUPUNKI KAUPUNKIYMPÄRISTÖN TOIMIALA TOIMITILAT / SUUNNITTELU KIRKKOKATU 6, PL 215 60100 SEINÄJOKI		Suunnitteluala, työnnumero ja piirustuksen numero		Muutos
Seinäjoki		ARK		AR005-01
PUH. 06-416 2111				
Päiväys, suunnittelija, nimen selvennys ja koulutus		Yhteyshenkilö		Tiedosto
20.11.2020				

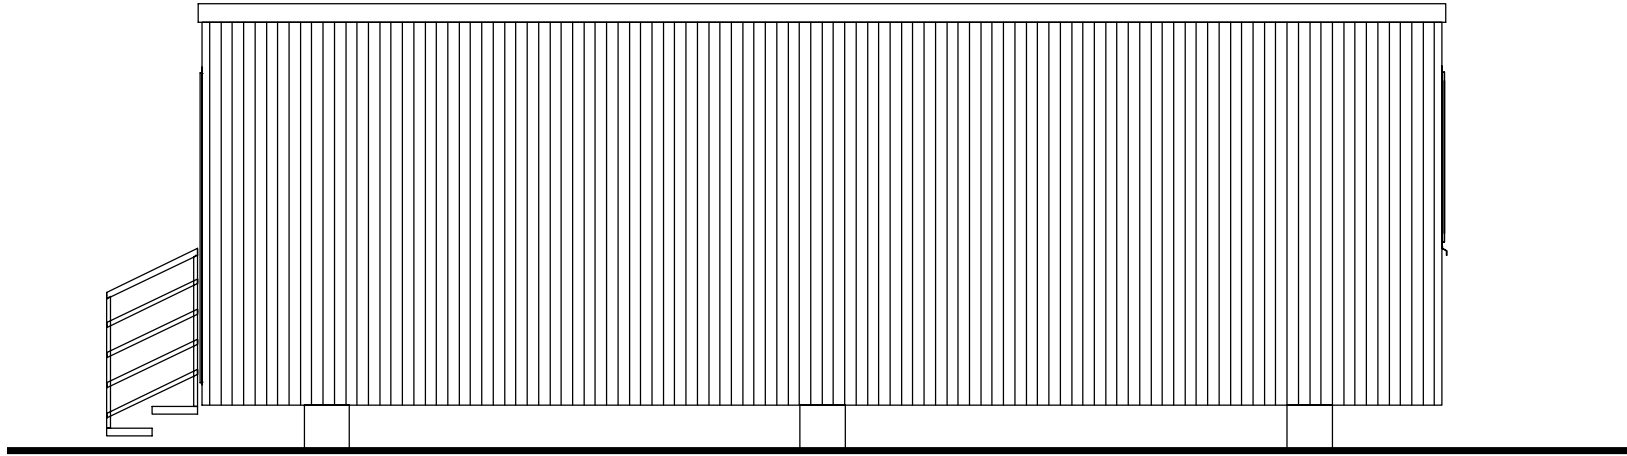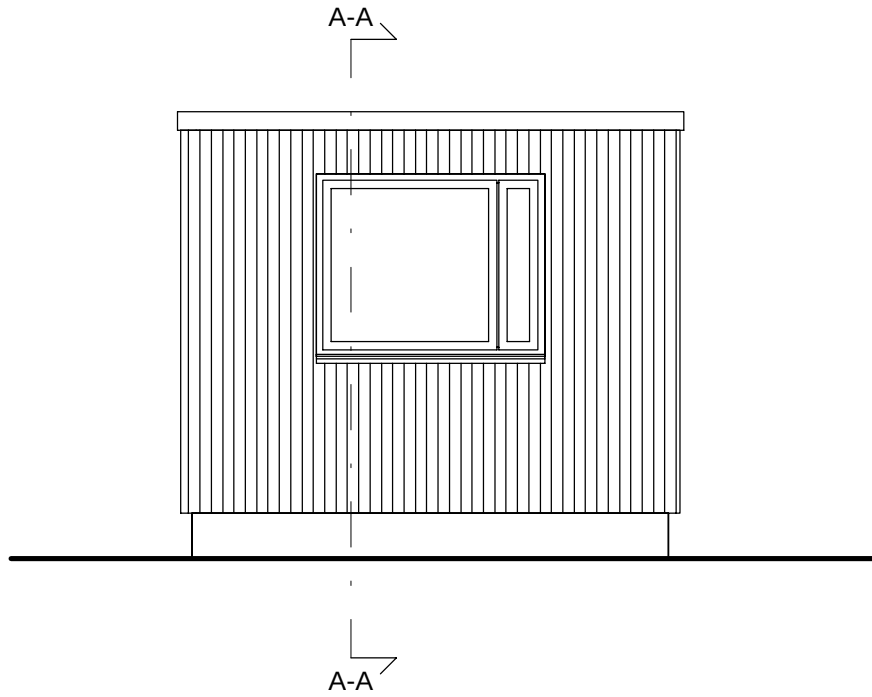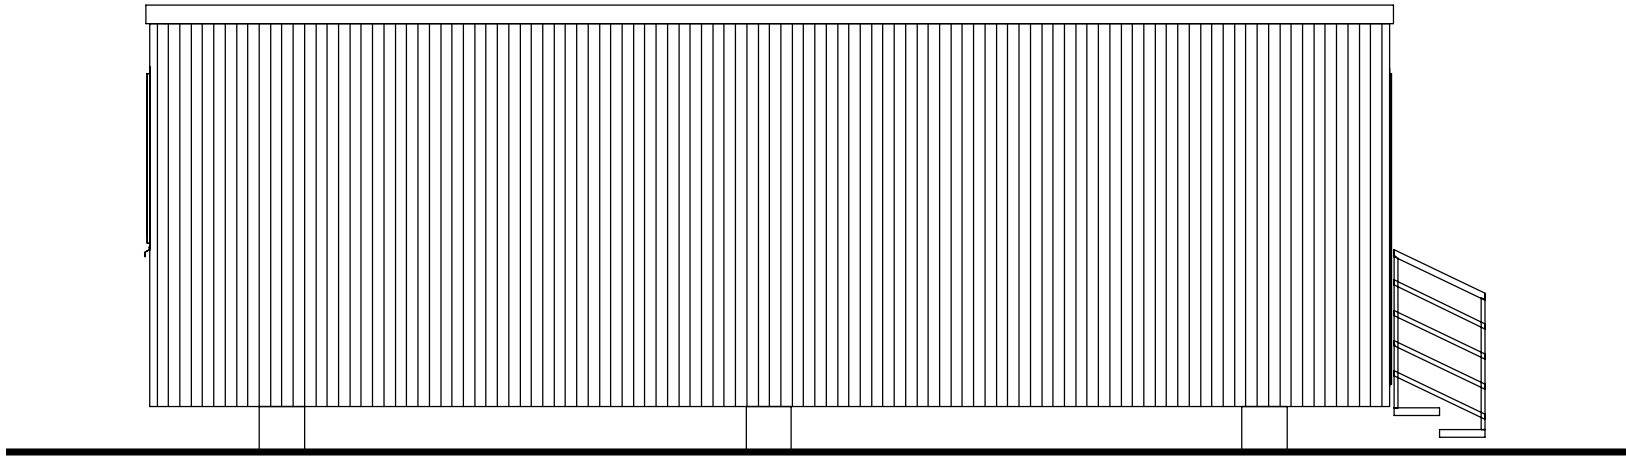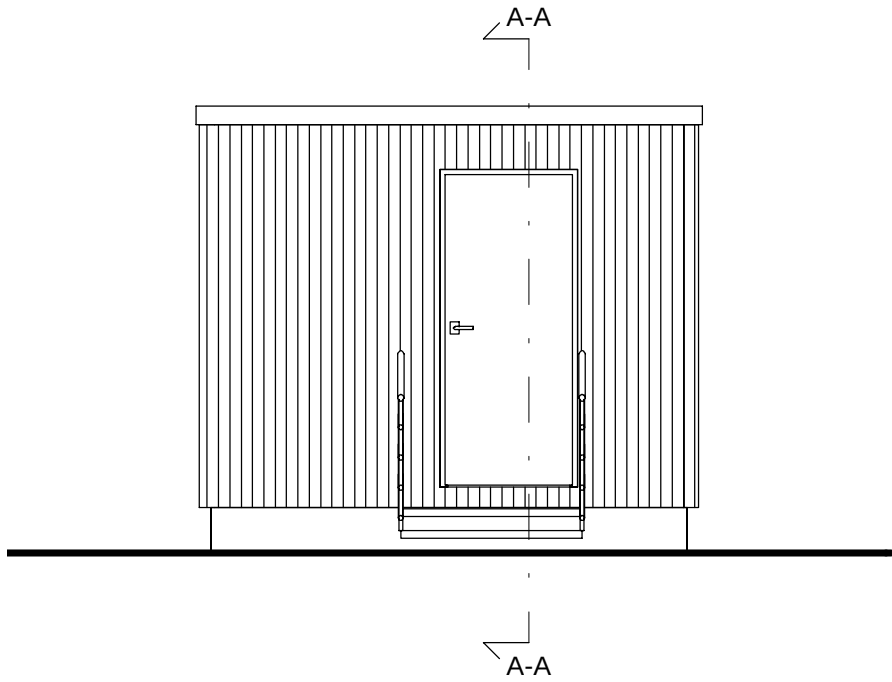



Tunnus			Muutos	Päiväys
Kaupunginosa / Kylä 416	Kortteli / Tila 4	Tontti / nro 832	Viranomaisten merkintöjä	
Rakennustoimenpide UUDISRAKENNUS			Piirustuslaji	Juoks.no
Rakennuskohde AUTOSUOJA Raututie 7 (Kirkkotie 36) 61100 PERÄSEINÄJOKI			Piirustuksen sisältö JULKISIVUT	Mittakaavat 1:50
 Seinäjoki SEINÄJOEN KAUPUNKI KAUPUNKIYMPÄRISTÖN TOIMIALA TOIMITILAT / SUUNNITTELU KIRKKOKATU 6, PL 215 60100 SEINÄJOKI PUH. 06-416 2111			Suunnitteluala, työnumero ja piirustuksen numero AR AR005-03	Muutos
Päiväys, suunnittelija, nimen selvennys ja koulutus 13.4.2021 Jaakko Peltonen, arkkitehti			Yhteyshenkilö	Tiedosto

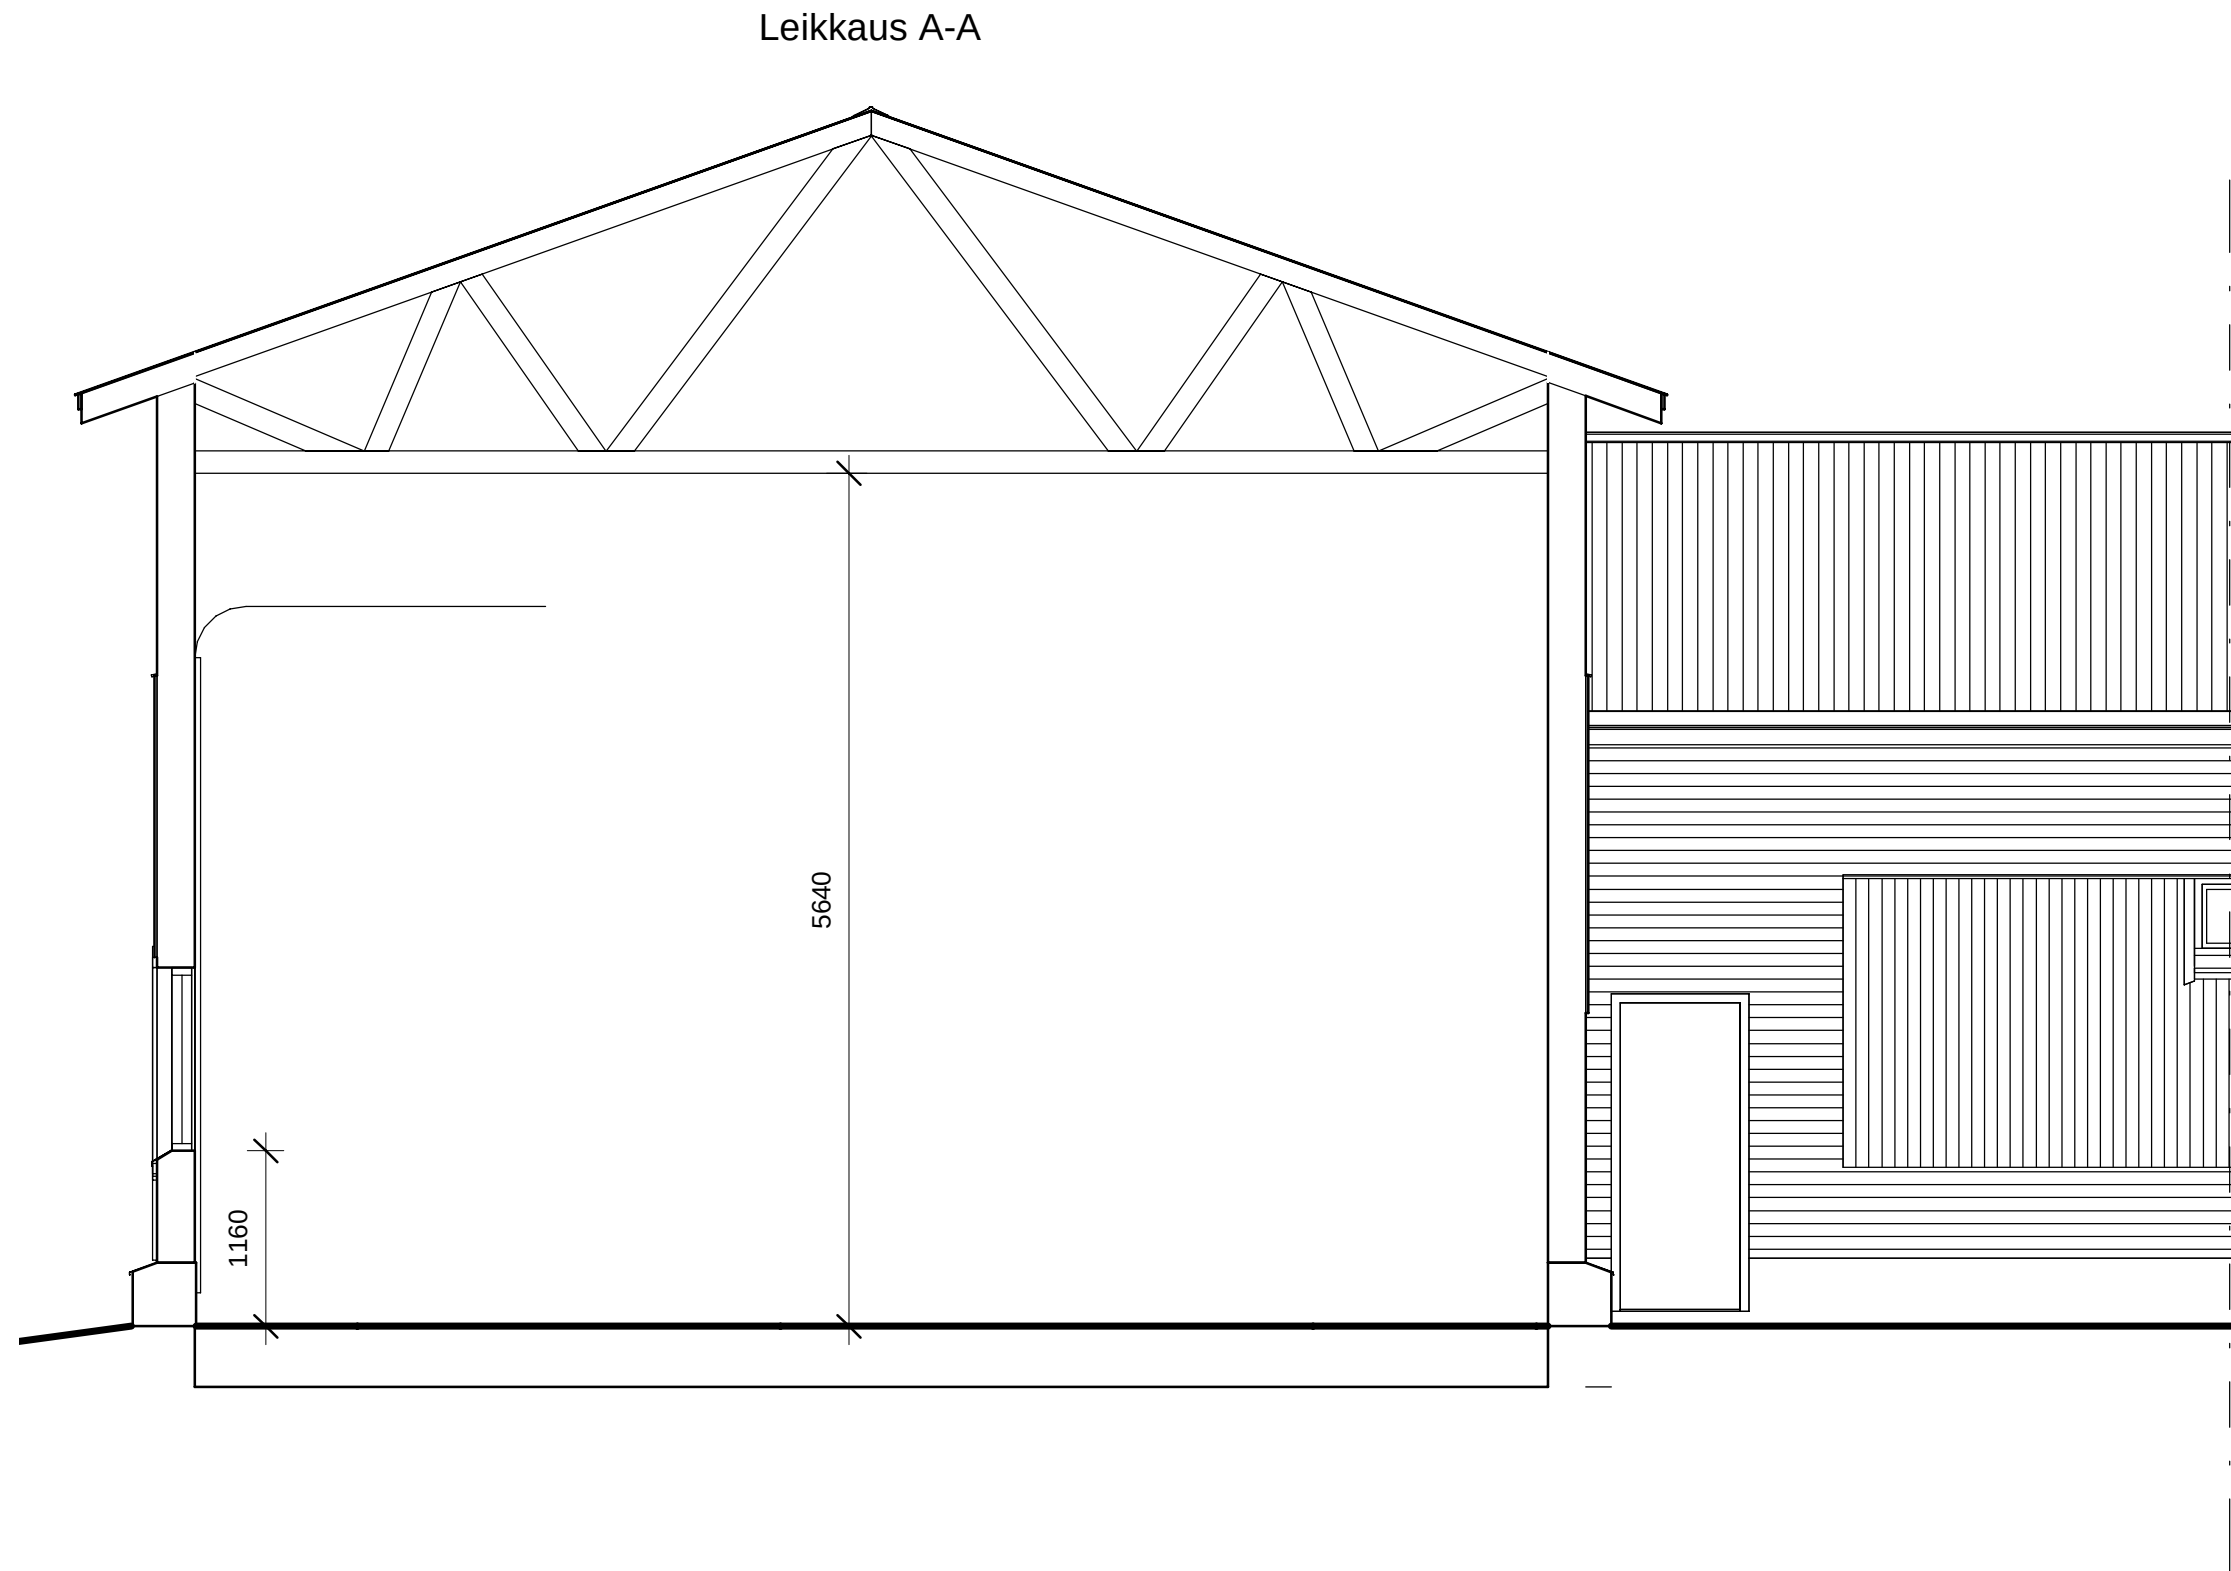


Tunnus			Muutos		Päiväys
Kaupunginosa / Kylä	Kortteli / Tila	Tontti / nro	Viranomaisten merkintöjä		
416	4	832			
Rakennustoimenpide			Piirustuslaji	Juoks.no	
UUDISRAKENNUS			Pääpiirustus	3/4	
Rakennuskohde			Piirustuksen sisältö	Mittakaavat	
AUTOSUOJA			Leikkaus A-A	1:50	
Kirkkotie 36					
61100 Peräseinäjoki					
	SEINÄJOEN KAUPUNKI		Suunnitteluala, työnnumero ja piirustuksen numero		Muutos
	KAUPUNKIYMPÄRISTÖN TOIMIALA		AR004-01		
	TOIMITILAT / SUUNNITTELU		ARK		
	KIRKKOKATU 6, PL 215				
	60100 SEINÄJOKI				
PUH. 06-416 2111					
Päiväys, suunnittelija, nimen selvennys ja koulutus			Yhteyshenkilö		Tiedosto
27.11.2020 Jaakko Peltonen arkkitehti					

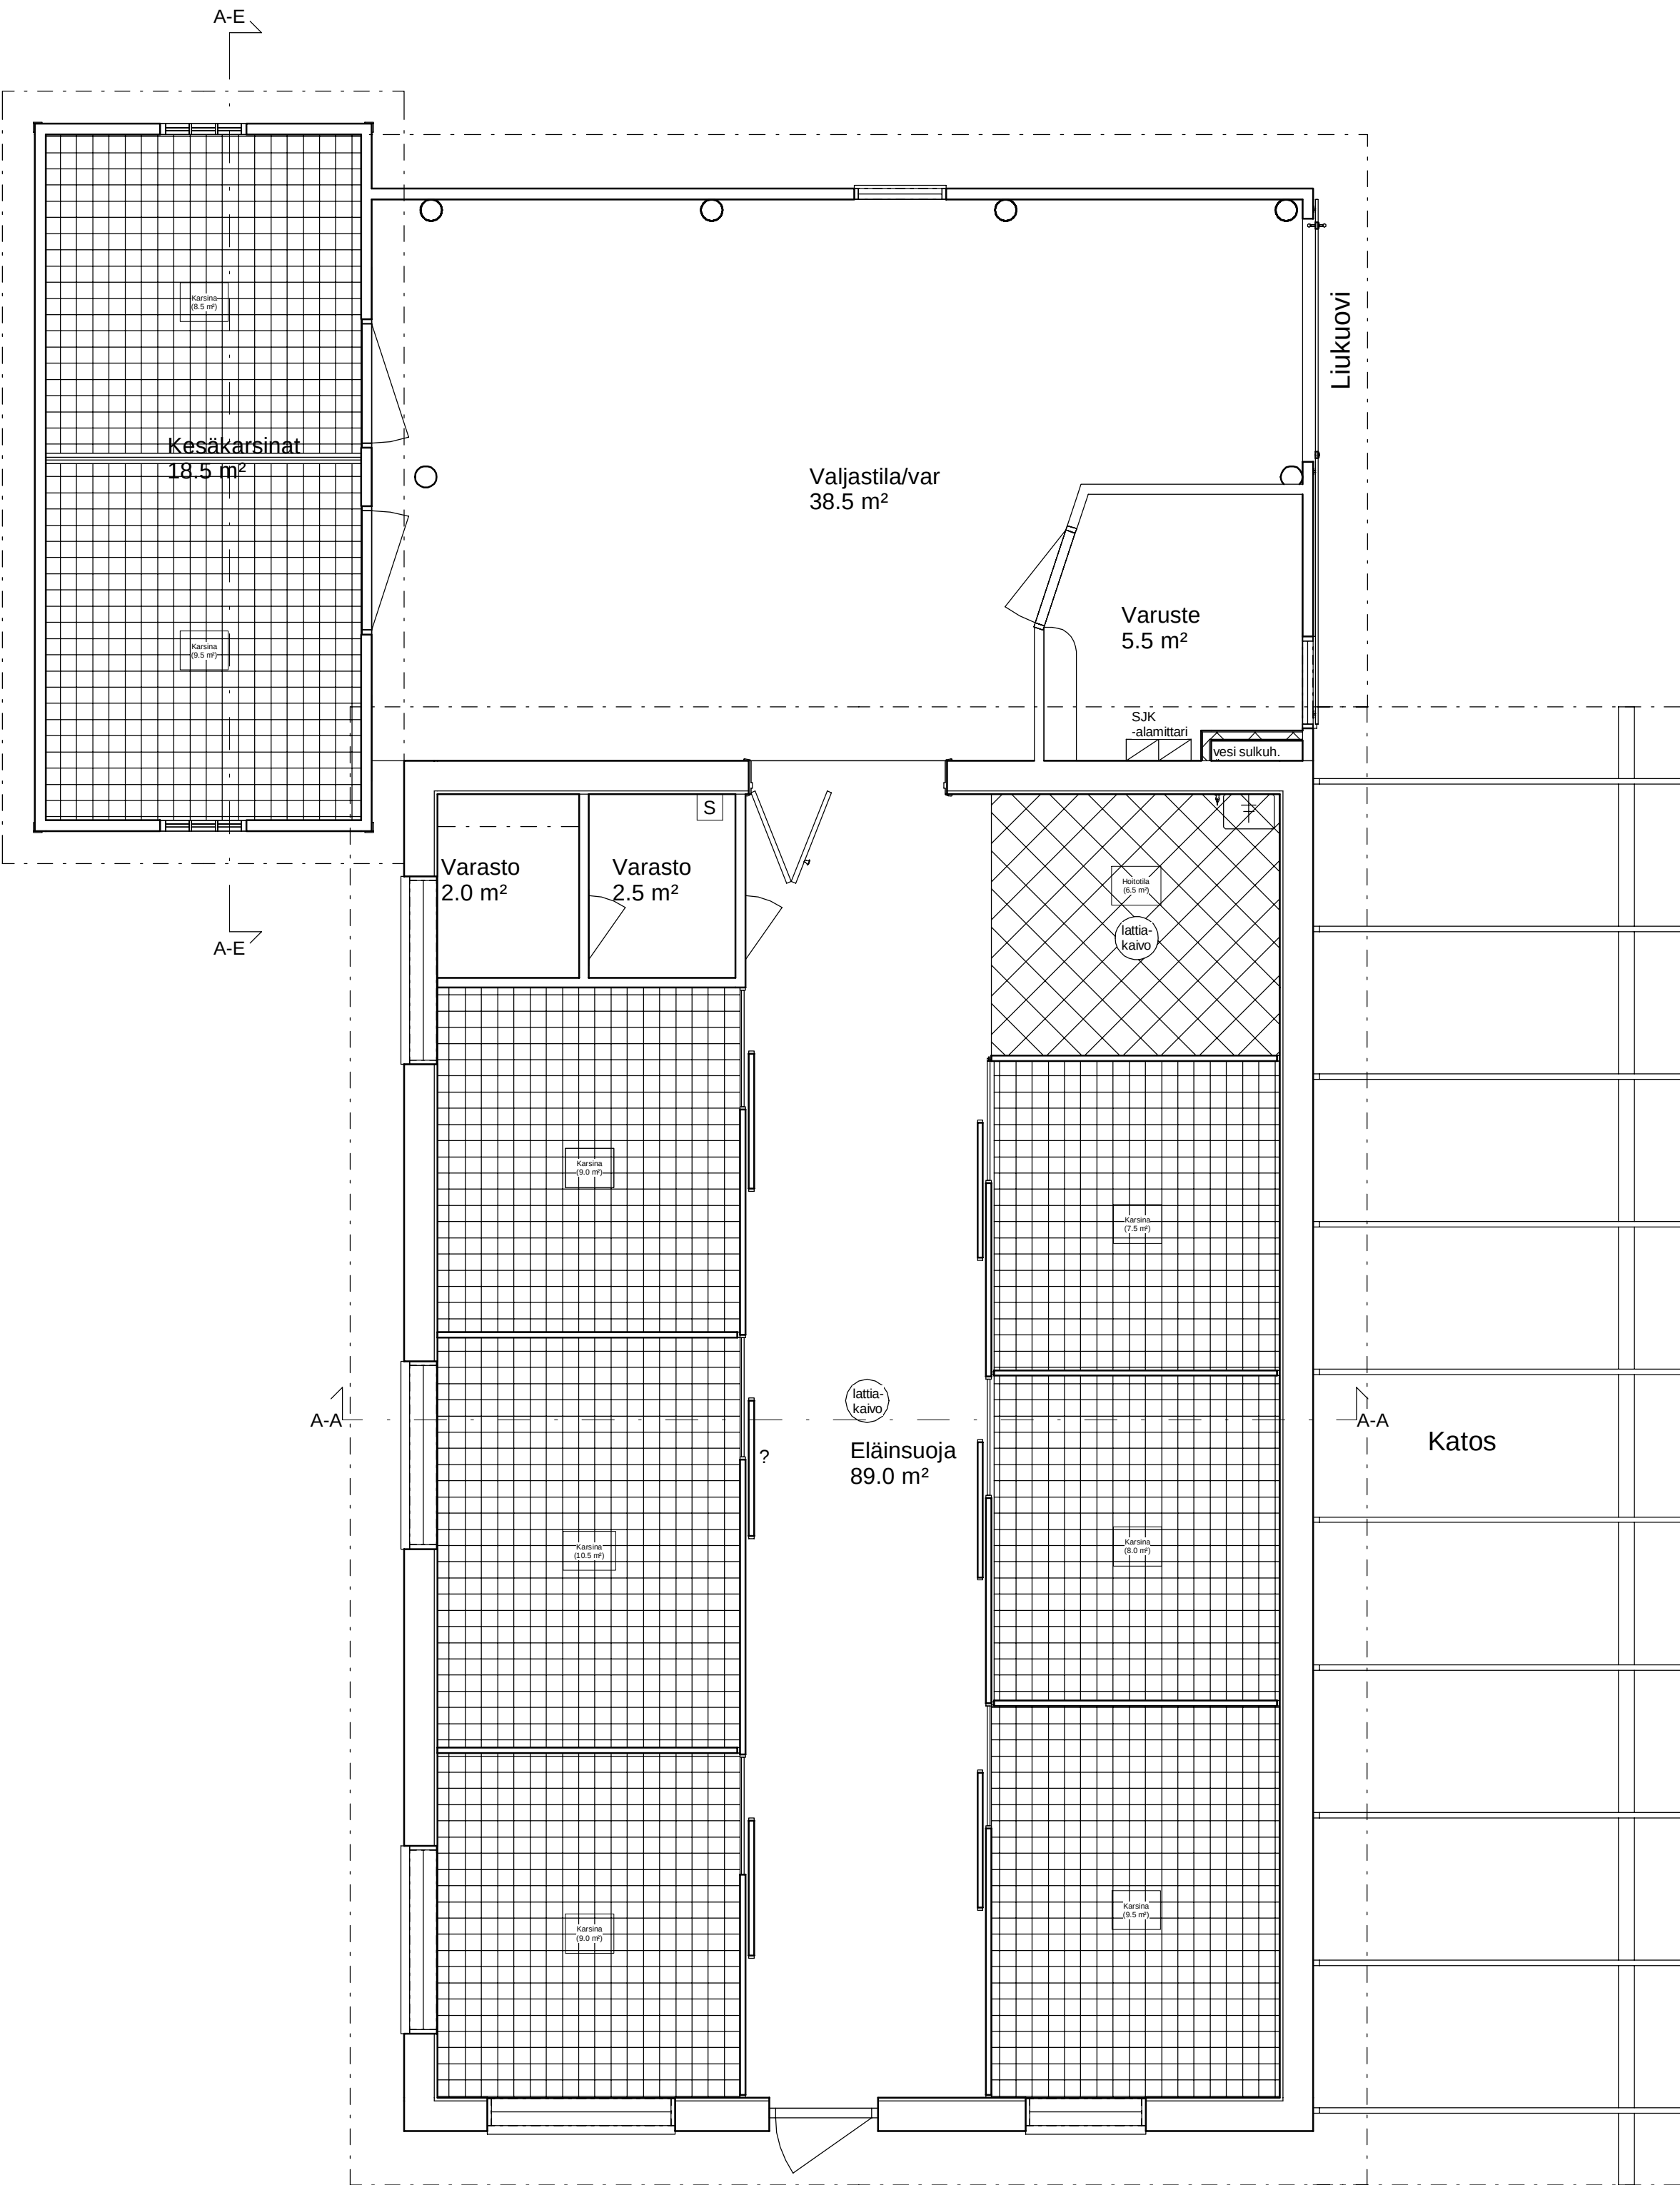


A Tilojen käyttötarkoitukset päivitetty eläinsuojaksi. Sähkökeskus, lattiakaivot ja vesipisteet lisätty.		25.3.2021
Tunnus	Muutos	Päiväys
Kaupunginosa / Kylä 416	Kortteli / Tila 4	Tontti / nro 832
Rakennustoimenpide UUDISRAKENNUS		Viranomaisten merkintöjä
Rakennuskohde Rakennus B eläinsuoja		Piirustuslaji Pääpiirustus
Kirkkotie 36 61100 Peräseinäjoki		Juoks.no 2/4
		Piirustuksen sisältö Pohja
		Mittakaavat 1:50
SEINÄJOEN KAUPUNKI KAUPUNKIYMPÄRISTÖN TOIMIALA TOIMITILAT / SUUNNITTELU KIRKKOKATU 6, PL 215 60100 SEINÄJOKI PUH. 06-416 2111		Suunnitteluala, työnnumero ja piirustuksen numero AR003-02
Päiväys, suunnittelija, nimen selvennys ja koulutus 27.11.2020		Muutos A
		Yhteyshenkilö Tiedosto

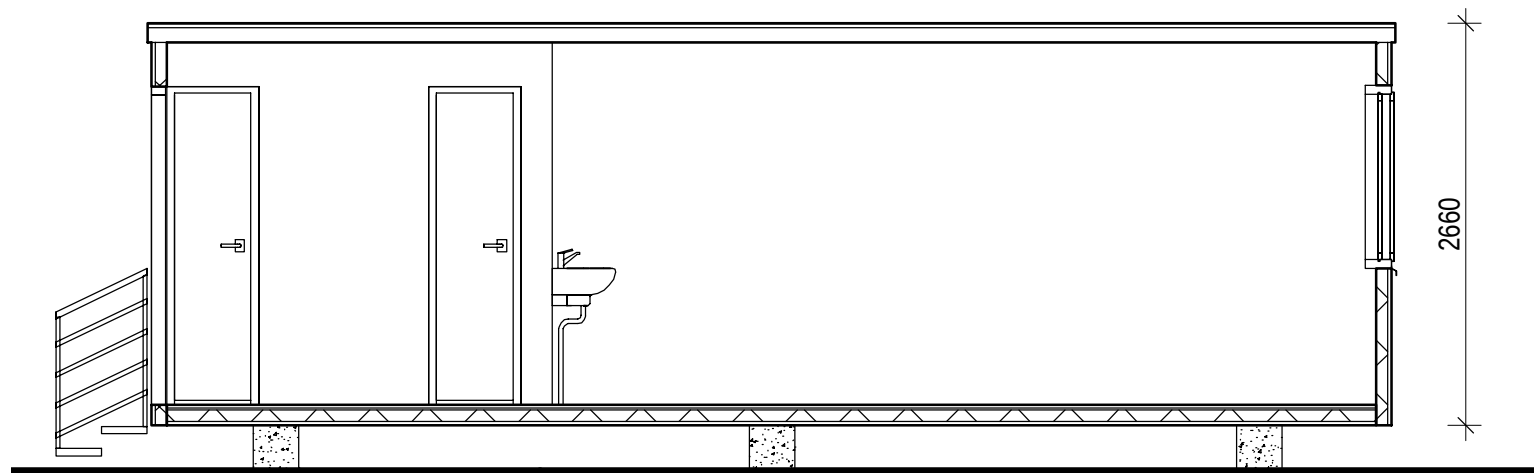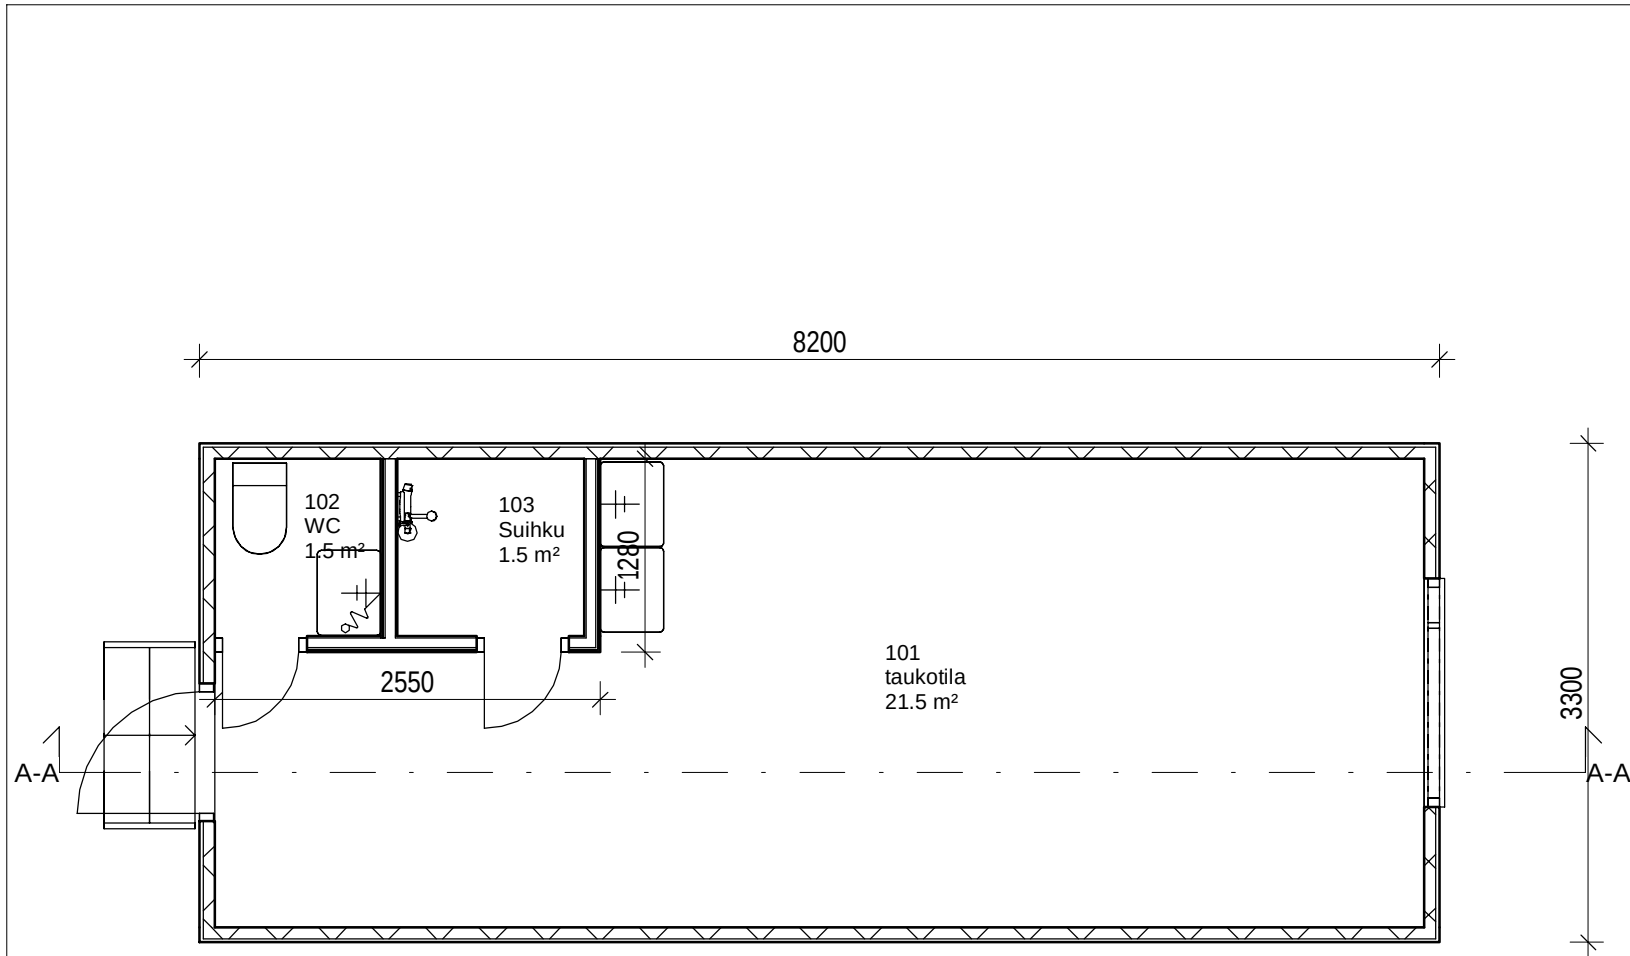

Tunnus			Muutos	Päiväys
Kaupunginosa / Kylä	Kortteli / Tila	Tontti / nro	Viranomaisten merkintöjä	
416	4	832		
Rakennustoimenpide			Piirustuslaji	Juoks.no
UUDISRAKENNUS				
Rakennuskohde			Piirustuksen sisältö	Mittakaavat
AUTOSUOJA			POHJAPIIRROS	1:50
Raututie 7 (Kirkkotie 36)			LEIKKAUS	1:50
61100 PERÄSEINÄJOKI				
 Seinäjoki SEINÄJOEN KAUPUNKI KAUPUNKIYMPÄRISTÖN TOIMIALA TOIMITILAT / SUUNNITTELU KIRKKOKATU 6, PL 215 60100 SEINÄJOKI PUH. 06-416 2111			Suunnitteluala, työnumero ja piirustuksen numero	Muutos
			AR	AR003-03
Päiväys, suunnittelija, nimen selvennys ja koulutus			Yhteyshenkilö	Tiedosto
13.4.2021 Jaakko Peltonen, arkkitehti				

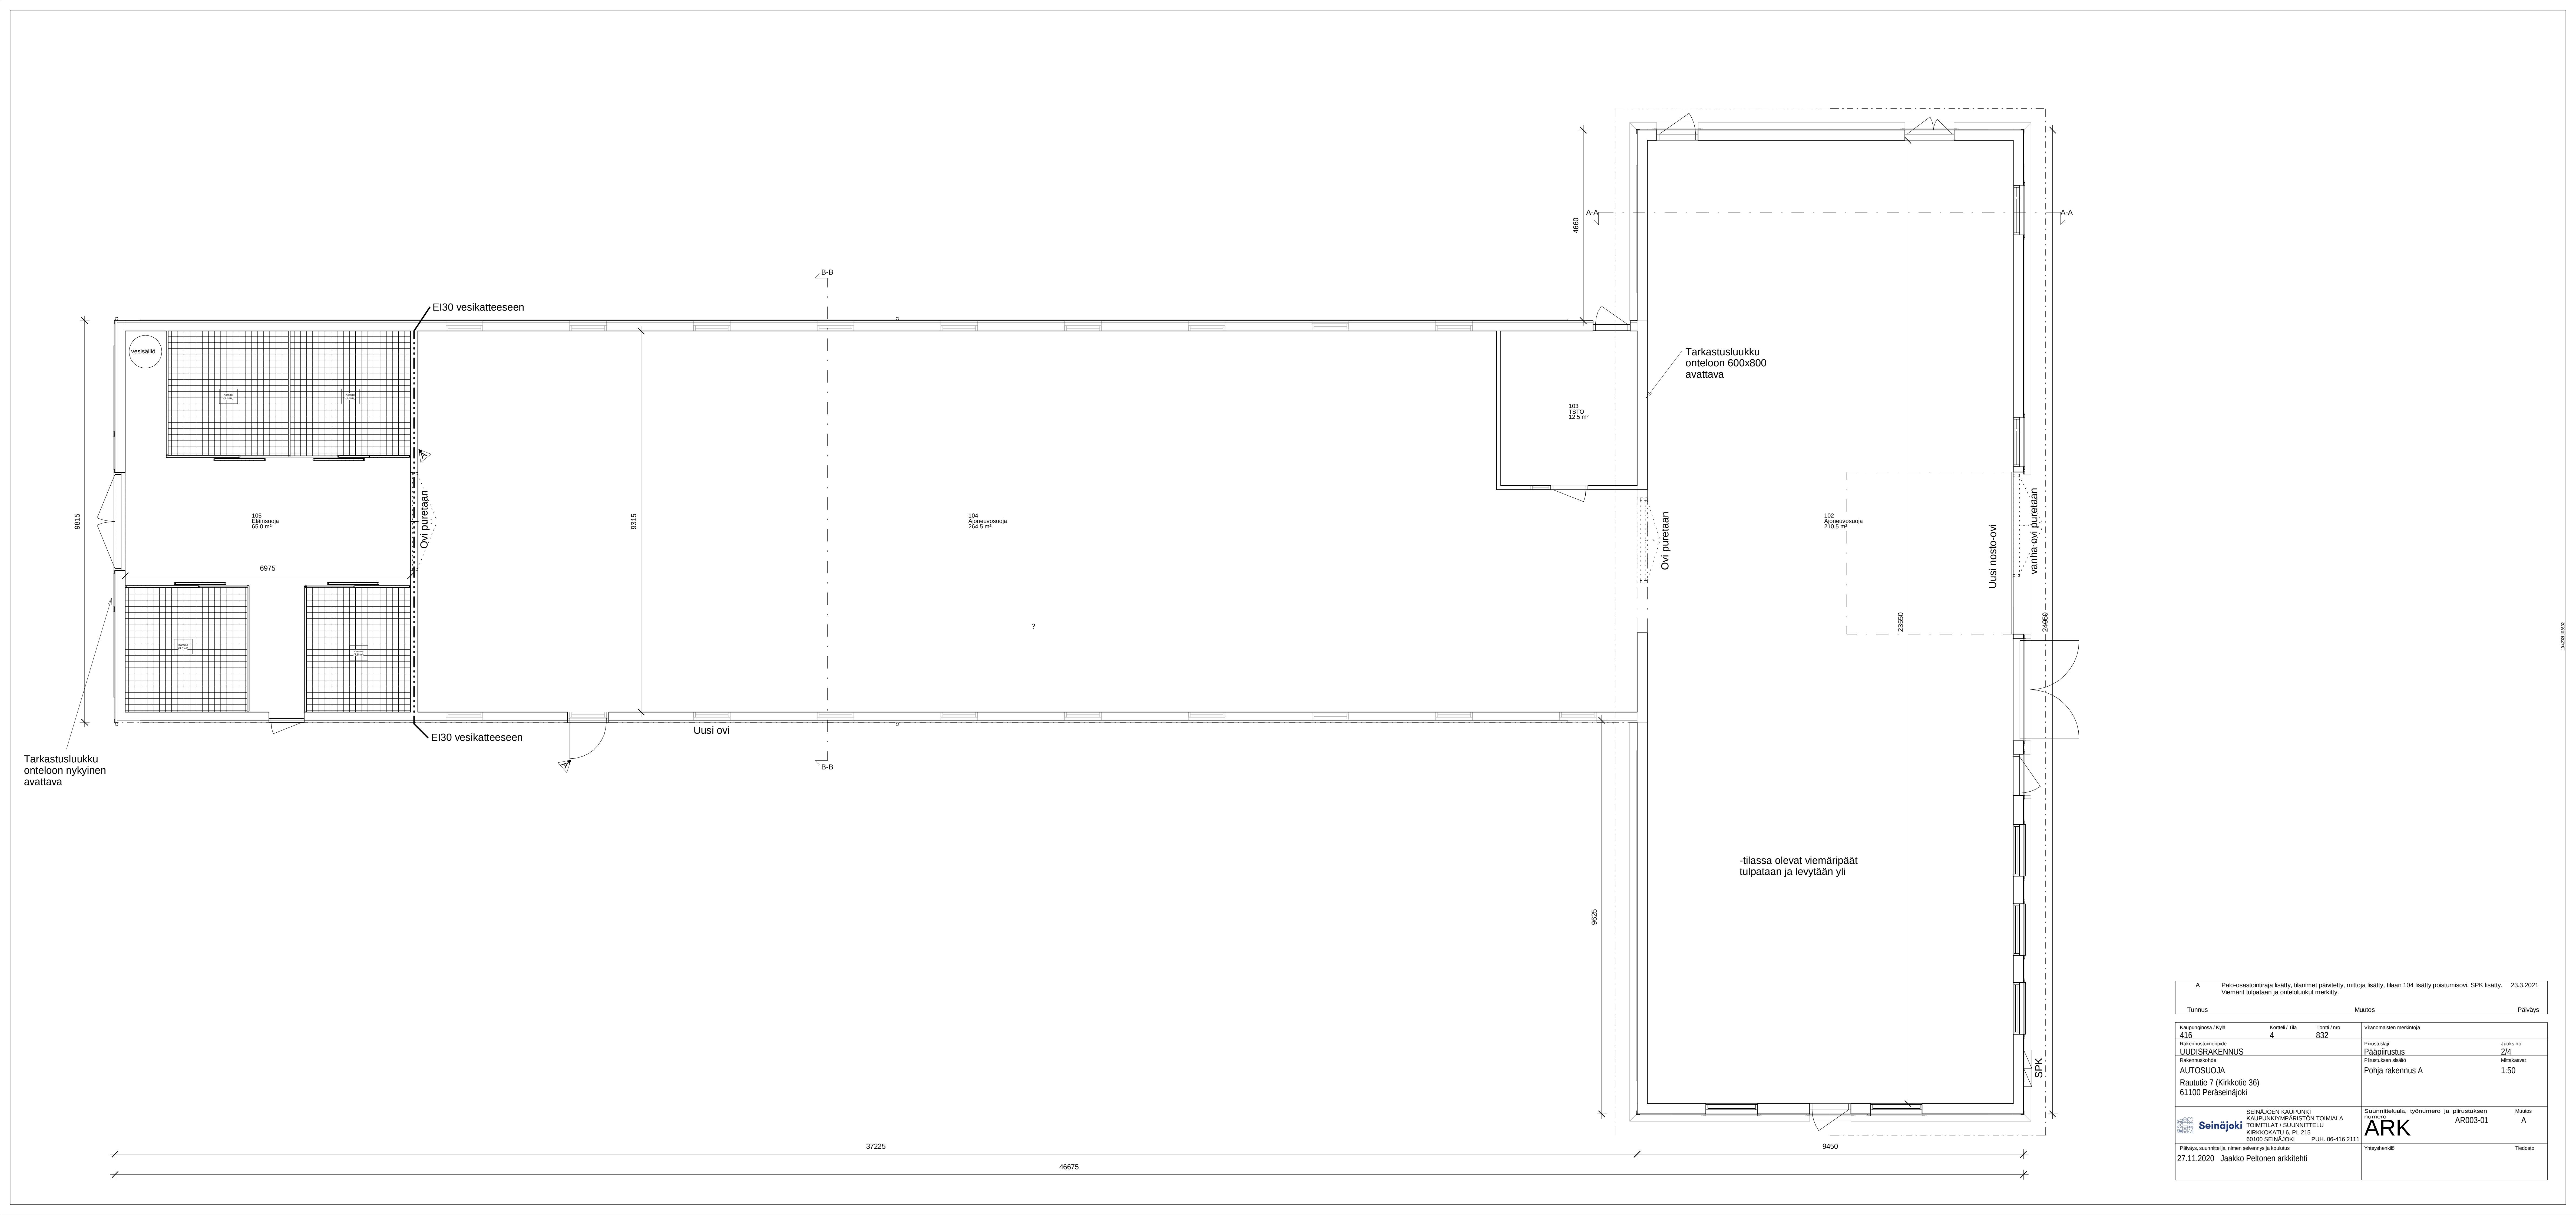

A		Palo-osastointiraja lisätty, tilanimet päivitetty, mittoja lisätty, tilaan 104 lisätty poistumisovi. SPK lisätty. Viemärit tulpataan ja onteloluukut merkitty.		23.3.2021
Tunnus		Muutos		Päiväys
Kaupunginosa / Kylä		Korttel / Tila	Tontti / nro	Viranomaisten merkintä
416		4	832	
Rakennusluvanpöytä		Pääsuojat		Julkaisun
UUDISRAKENNUS		Pääsuojat		2/4
Rakennuskuhde		Pääsuojat		Mittakaavat
AUTOSUOJA		Pohja rakennus A		1:50
Rautatie 7 (Kirkkotie 36)				
61100 Peräseinäjoki				
SEINÄJOEN KAUPUNKI KAUPUNKIYMPÄRISTÖN TOIMIALA TOIMITILAT / SUUNNITTELU KIRKKOKATU 6, PL 215 00100 SEINÄJOKI		Suunnitteluala, työnnumero ja piirustuksen numero		AR003-01
Päiväys, suunnittelija, nimen sekvenssi ja koulutus		Yhteystietokortti		Tiedosto
27.11.2020 Jaakko Peltonen arkkitehti				

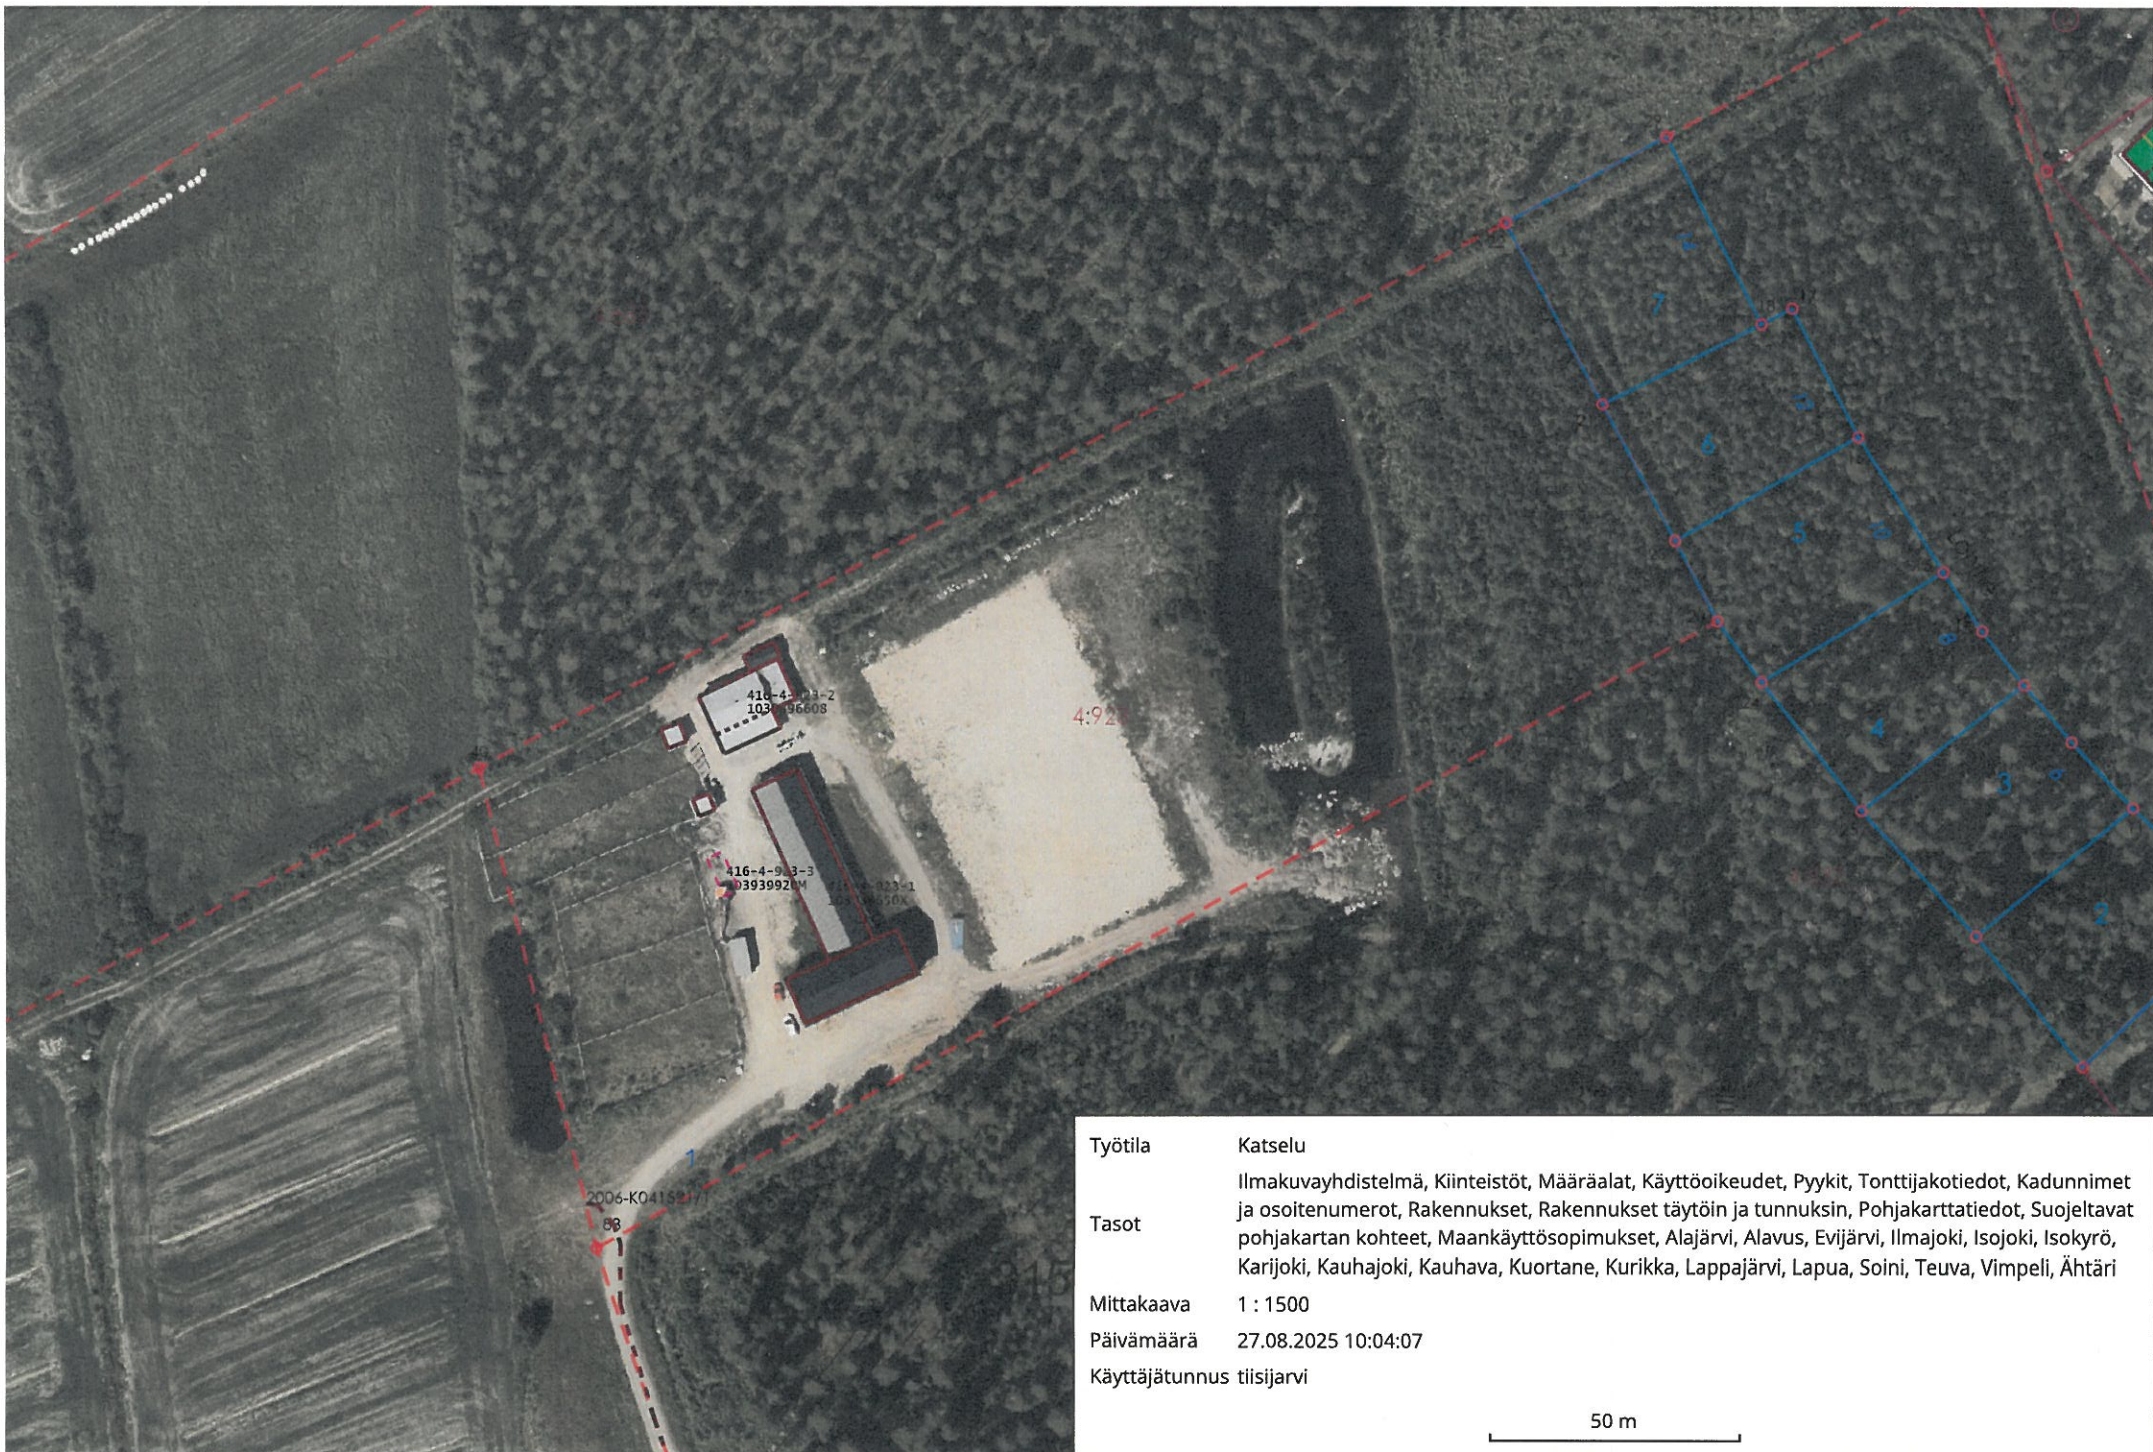

Työtila	Katselu
Tasot	Ilmakuvayhdistelmä, Kiinteistöt, Määräalat, Käyttöoikeudet, Pyykit, Tonttijakotiedot, Kadunnimet ja osoitenumerot, Rakennukset, Rakennukset täytöin ja tunnuksin, Pohjakarttatiedot, Suojeltavat pohjakartan kohteet, Maankäytösopimukset, Alajärvi, Alavus, Evijärvi, Ilmajoki, Isojoki, Isokyrö, Karijoki, Kauhajoki, Kauhava, Kuortane, Kurikka, Lappajärvi, Lapua, Soini, Teuva, Vimpeli, Ähtäri
Mittakaava	1 : 1500
Päivämäärä	27.08.2025 10:04:07
Käyttäjätunnus	tiisijarvi



Kiinteistö 743-416-4-923



Perustiedot



Kiinteistön yleistiedot



Tunnus *

743-416-4-923

Olotila

1 Voimassaoleva

Nimi

Rakuuna

Sijaintikunta

743

Sijaintikunta

Seinäjoki

Pinta-ala (m²)

22500

Rekisteriyksikkölaji

1 Tila

Maapinta-ala (m²)

22500

Rekisteröintipäivä

15.12.2006

Vesipinta-ala (m²)

0

Lakkaamispäivä

Rakennuskieltolaji

(Ei ole)

Arkistotunnus

MMLm/18997/33/2005

Käyttötarkoitus



Käyttötarkoitus

KOPIOI KAAVAYKSIKÖLTÄ

Käyttötarkoituksen selitys suomeksi

Käyttötarkoituksen selitys ruotsiksi

Lisähuomautukset



Lisähuomautukset

