


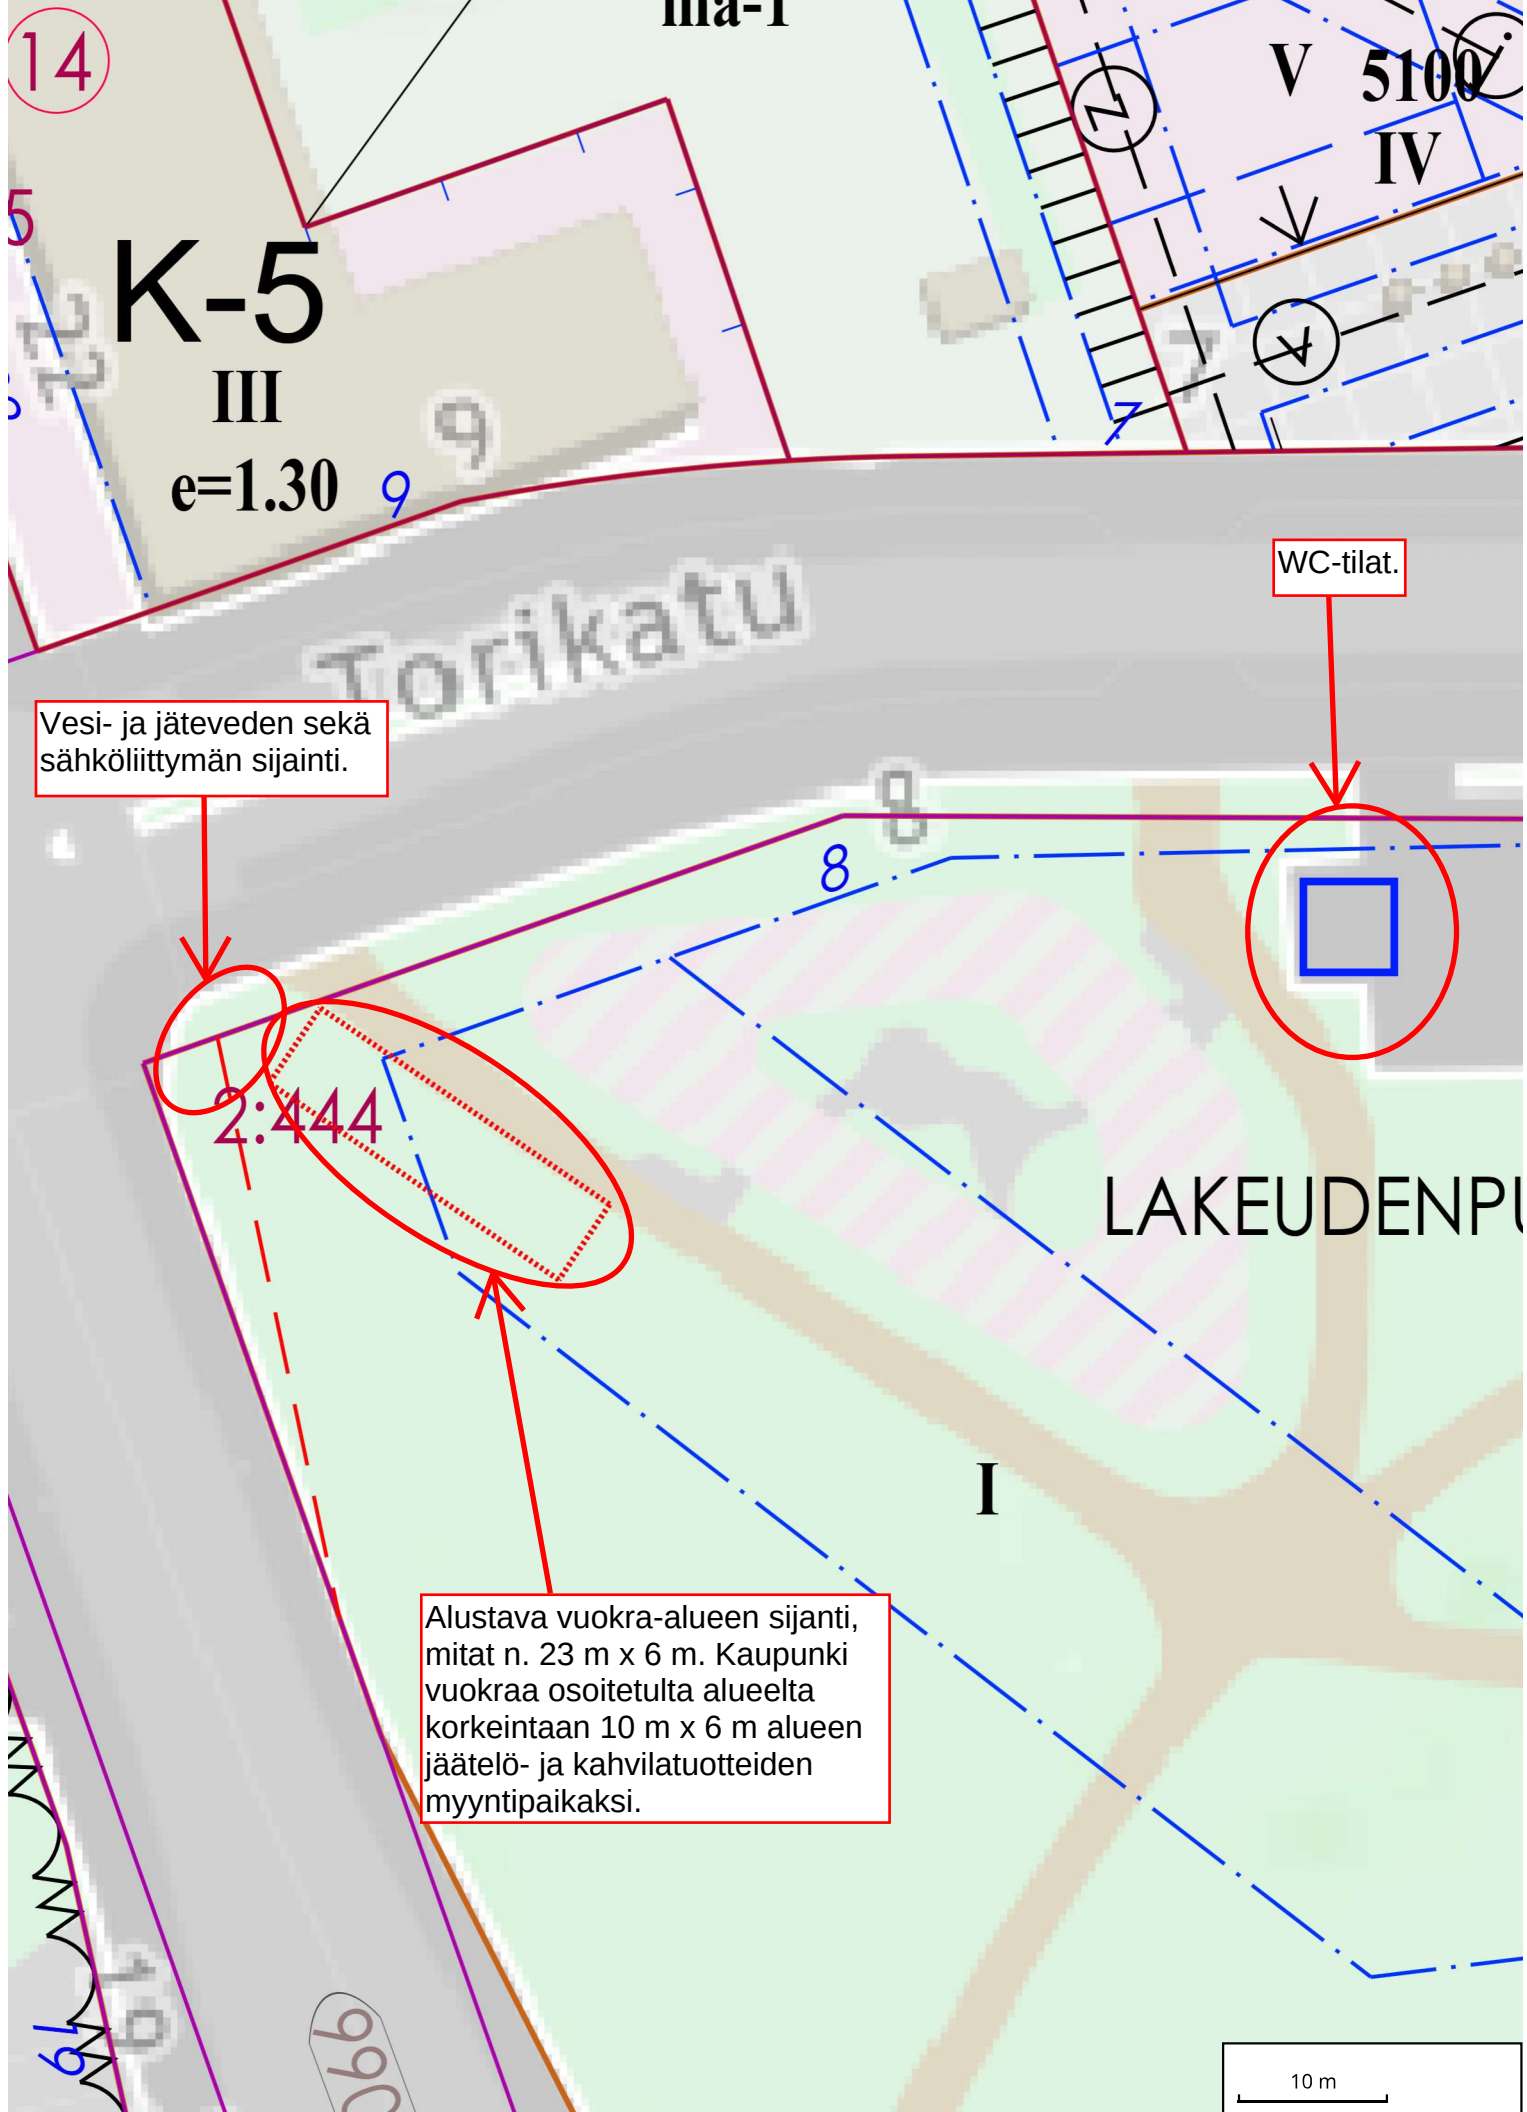

14

K-5

III

e=1.30

9

9

IIIa-1

V 5100

IV

Torikatu

WC-tilat.

Vesi- ja jäteveden sekä sähköliittymän sijainti.

2:444

LAKEUDENPI

I

Alustava vuokra-alueen sijainti, mitat n. 23 m x 6 m. Kaupunki vuokraa osoitetulta alueelta korkeintaan 10 m x 6 m alueen jäätelö- ja kahvilatuotteiden myyntipaikaksi.

10 m