


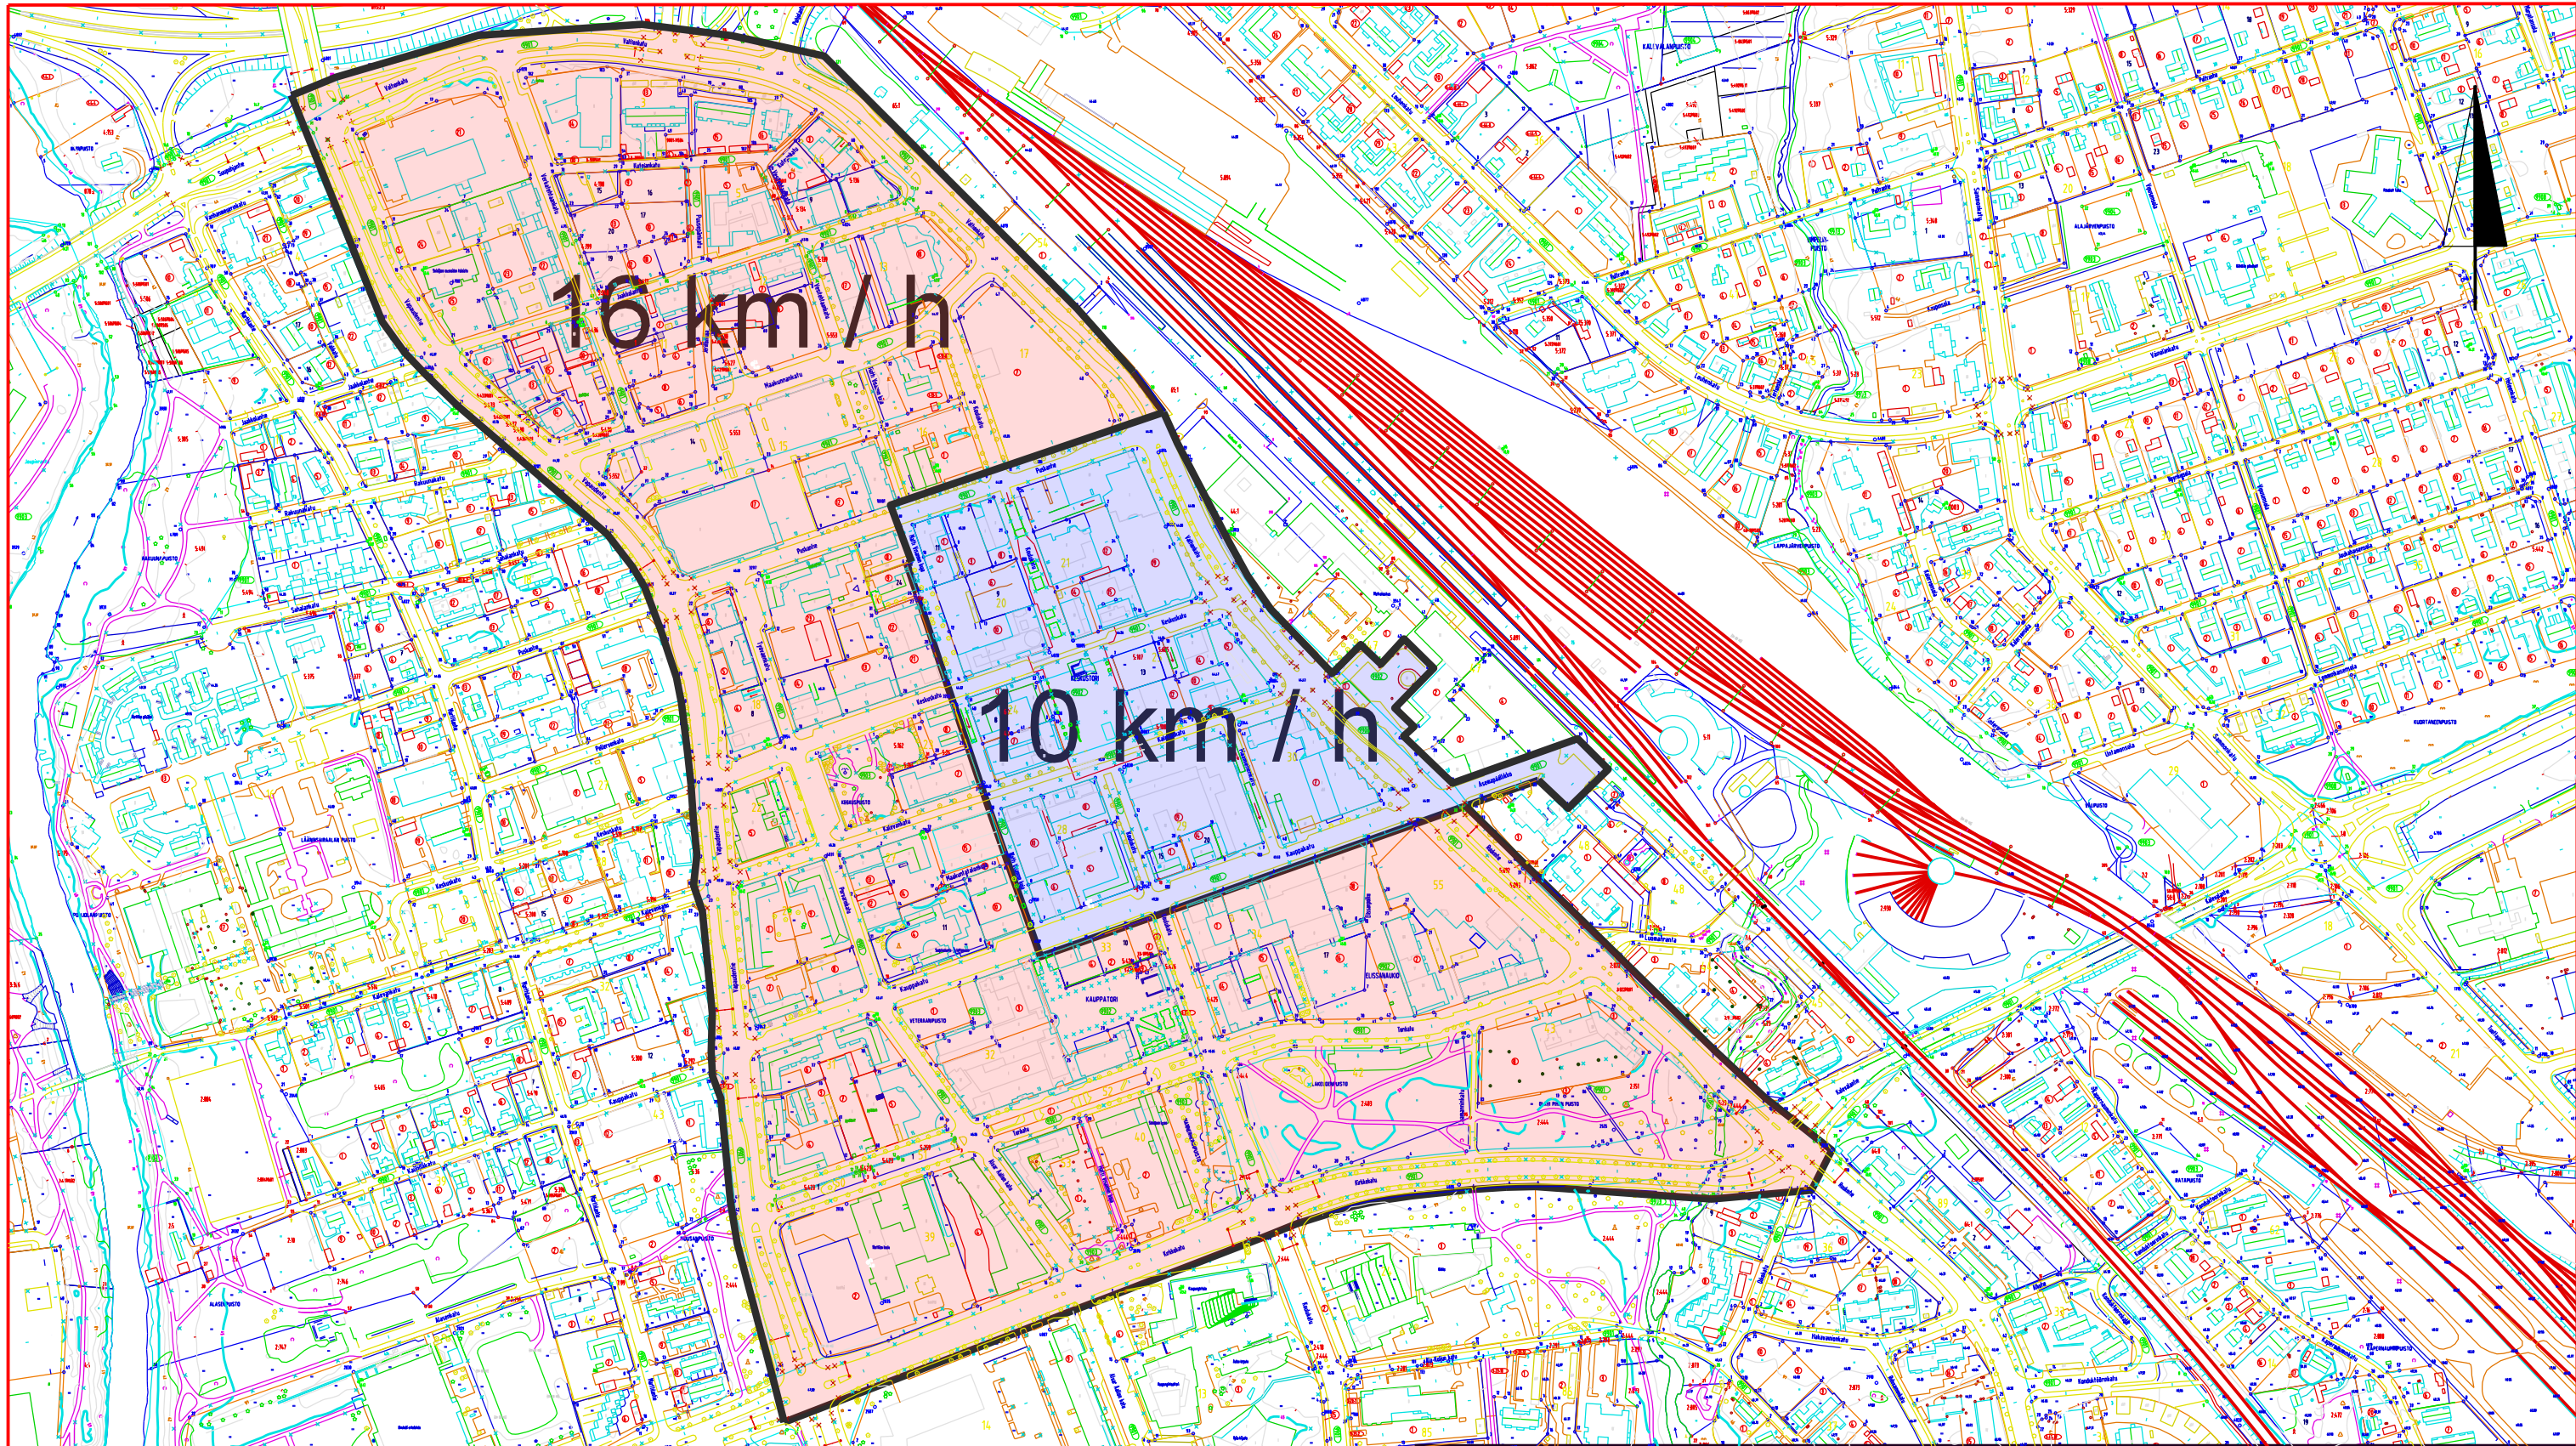

Rakennuskohde		Piirustuslaji	
Mikroliikennelupa			
Seinäjoki		Piirustuksen sisältö	Mittakaavat
		Nopeusrajoitusalueet	
Suunn.	4.2.2026	Elina Männikkö	
	4.2.2026	Elina Männikkö	
Tark.			
Hyv.		Vahv.	
Piirustuksen n:o		-	