


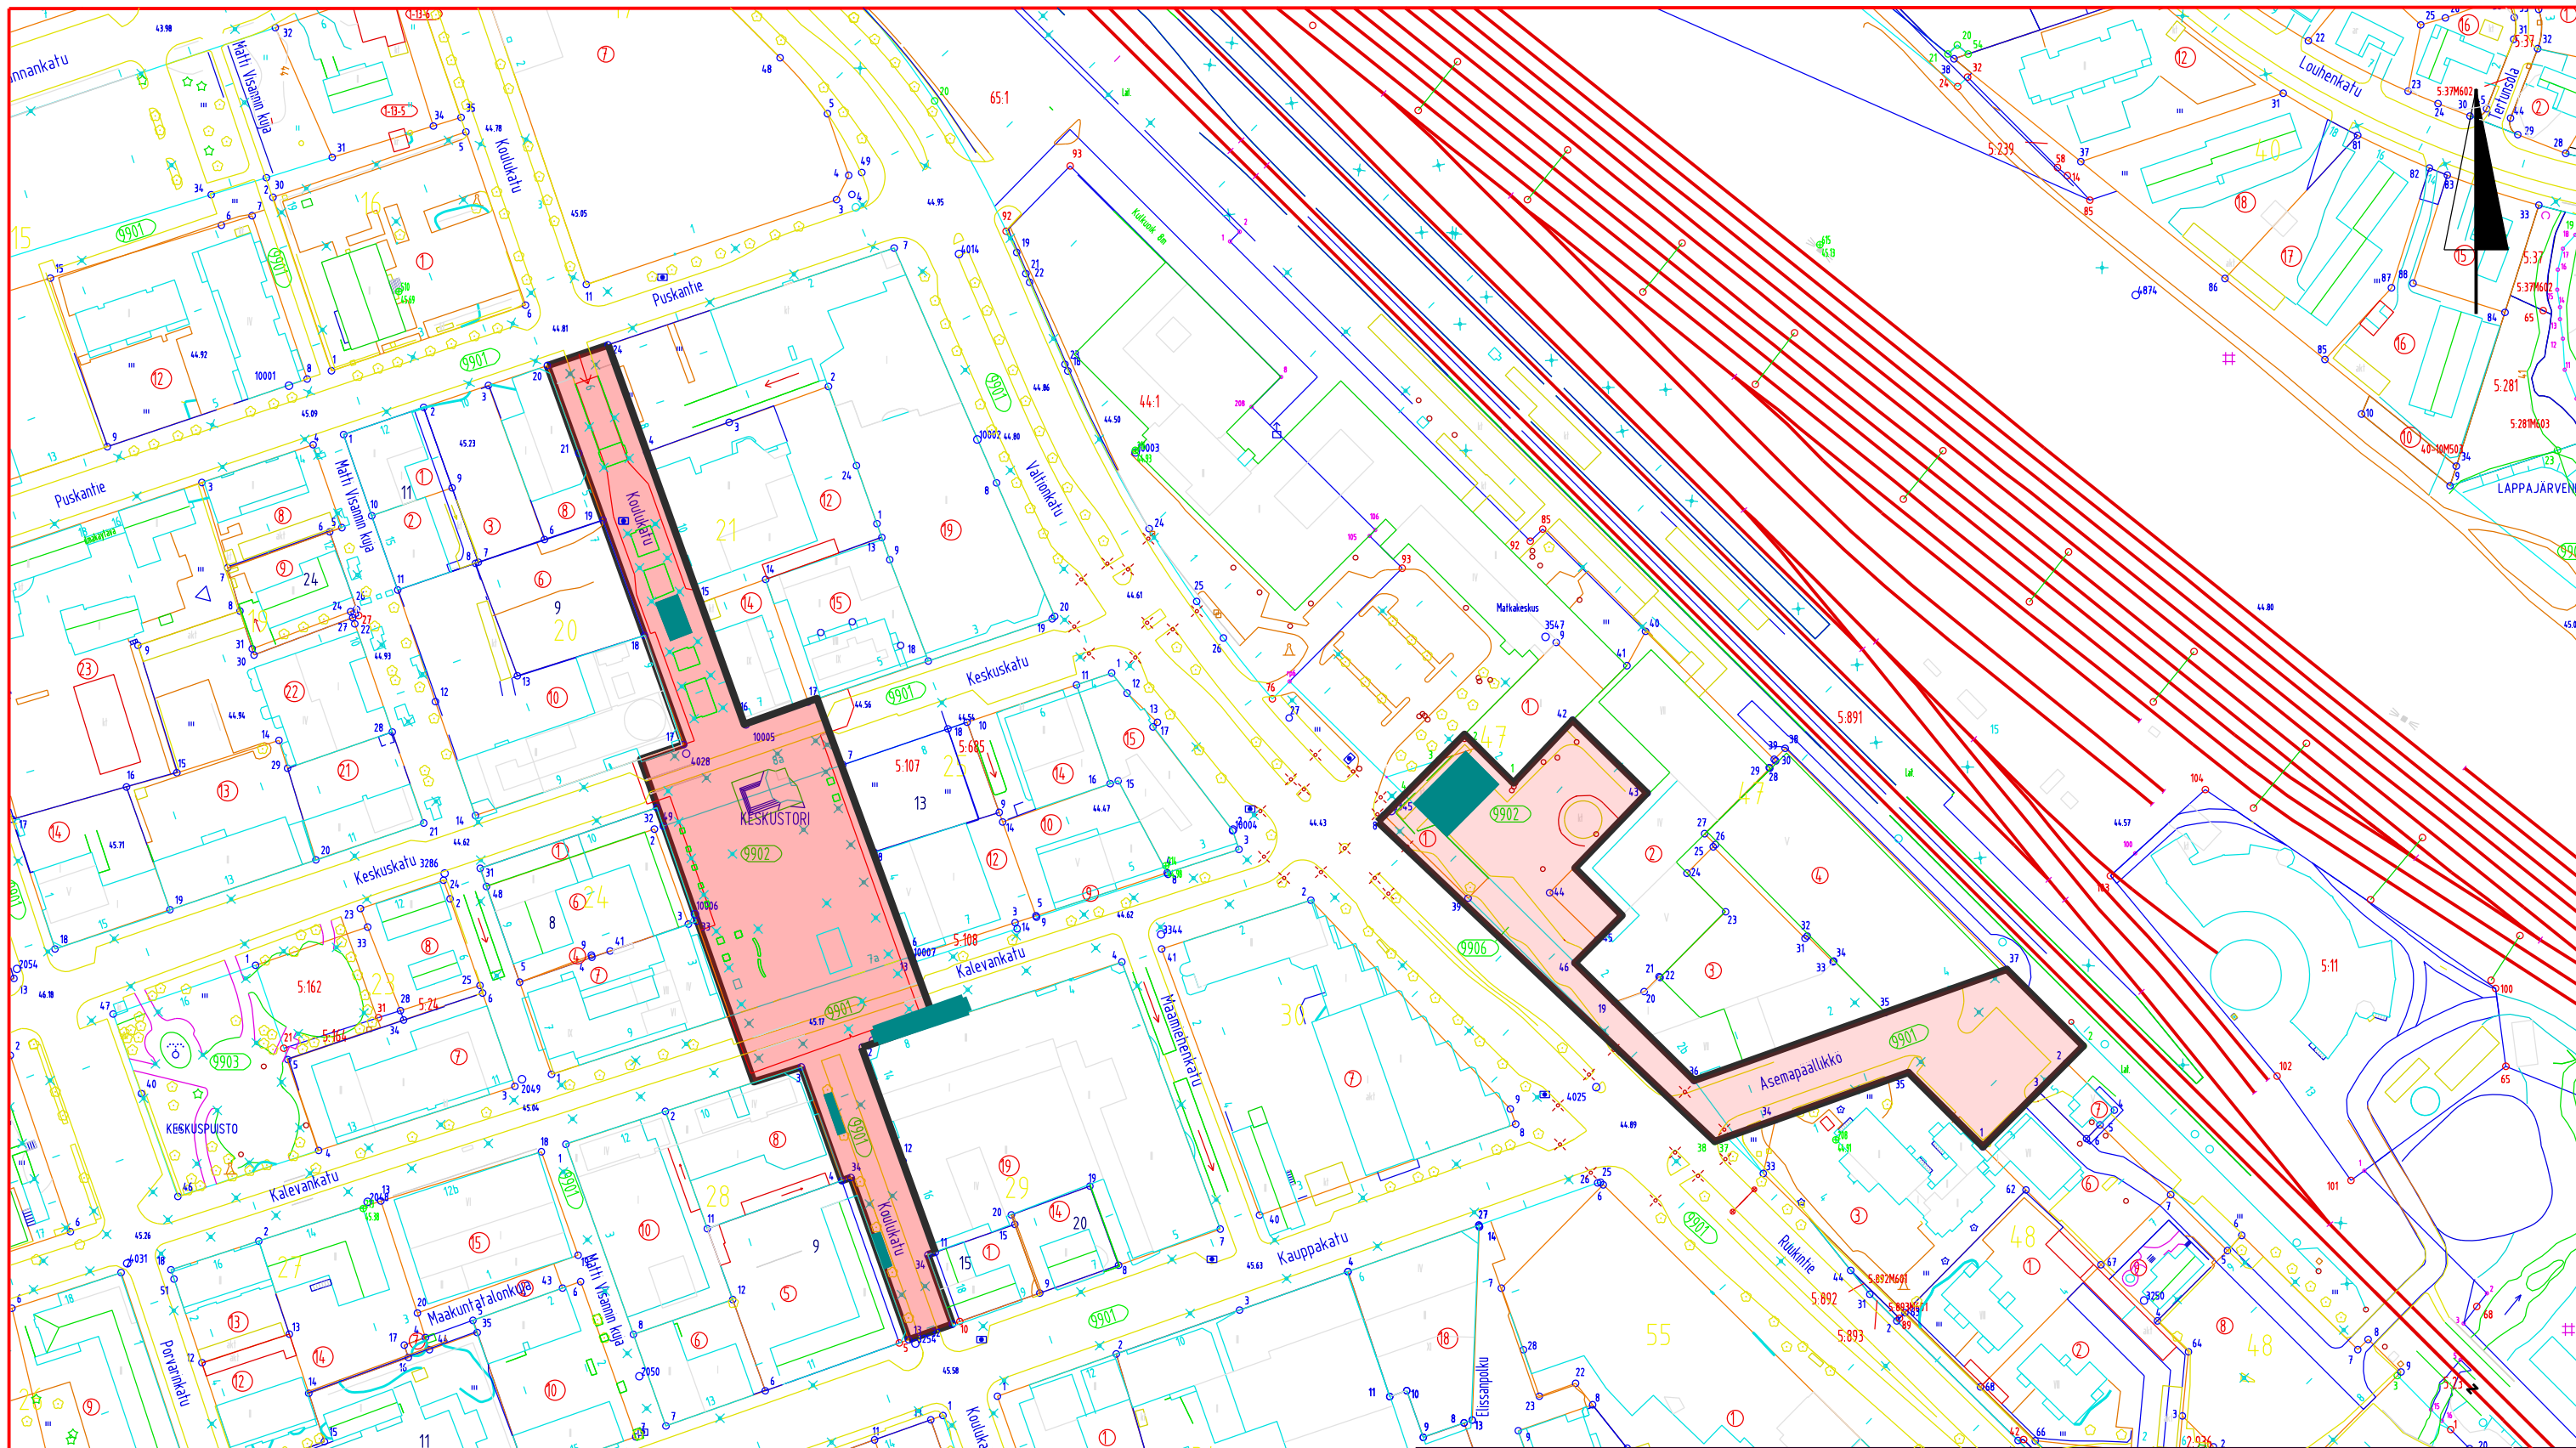

Merkkien selitykset:

Pysäköintiin osoitetut alueet

Pysäköintikieltoalueet



Rakennuskohde

Mikroliikennelupa

Seinäjoki

KAUPUNKIYMPÄRISTÖN TOIMIALA
Yhdyskuntatekniikan suunnittelu



Piirustuslaji

Piirustuksen sisältö
Pysäköintiin osoitetut alueet
Pysäköintikieltoalueet

Mittakaavat

Suunn.	4.2.2026	Elina Männikkö
Piirt.	4.2.2026	Elina Männikkö
Tark.		
Hyv.		Vahv.
Piirustuksen n:o		