


**SEINÄJOKI**

**SUUNNITTELUTARVEALUEKARTTA**

 Yleiskaavan perusteella suunnittelutarvealuetta

 Suunnittelutarvealueet

kärki Laajenemisalueen nimi

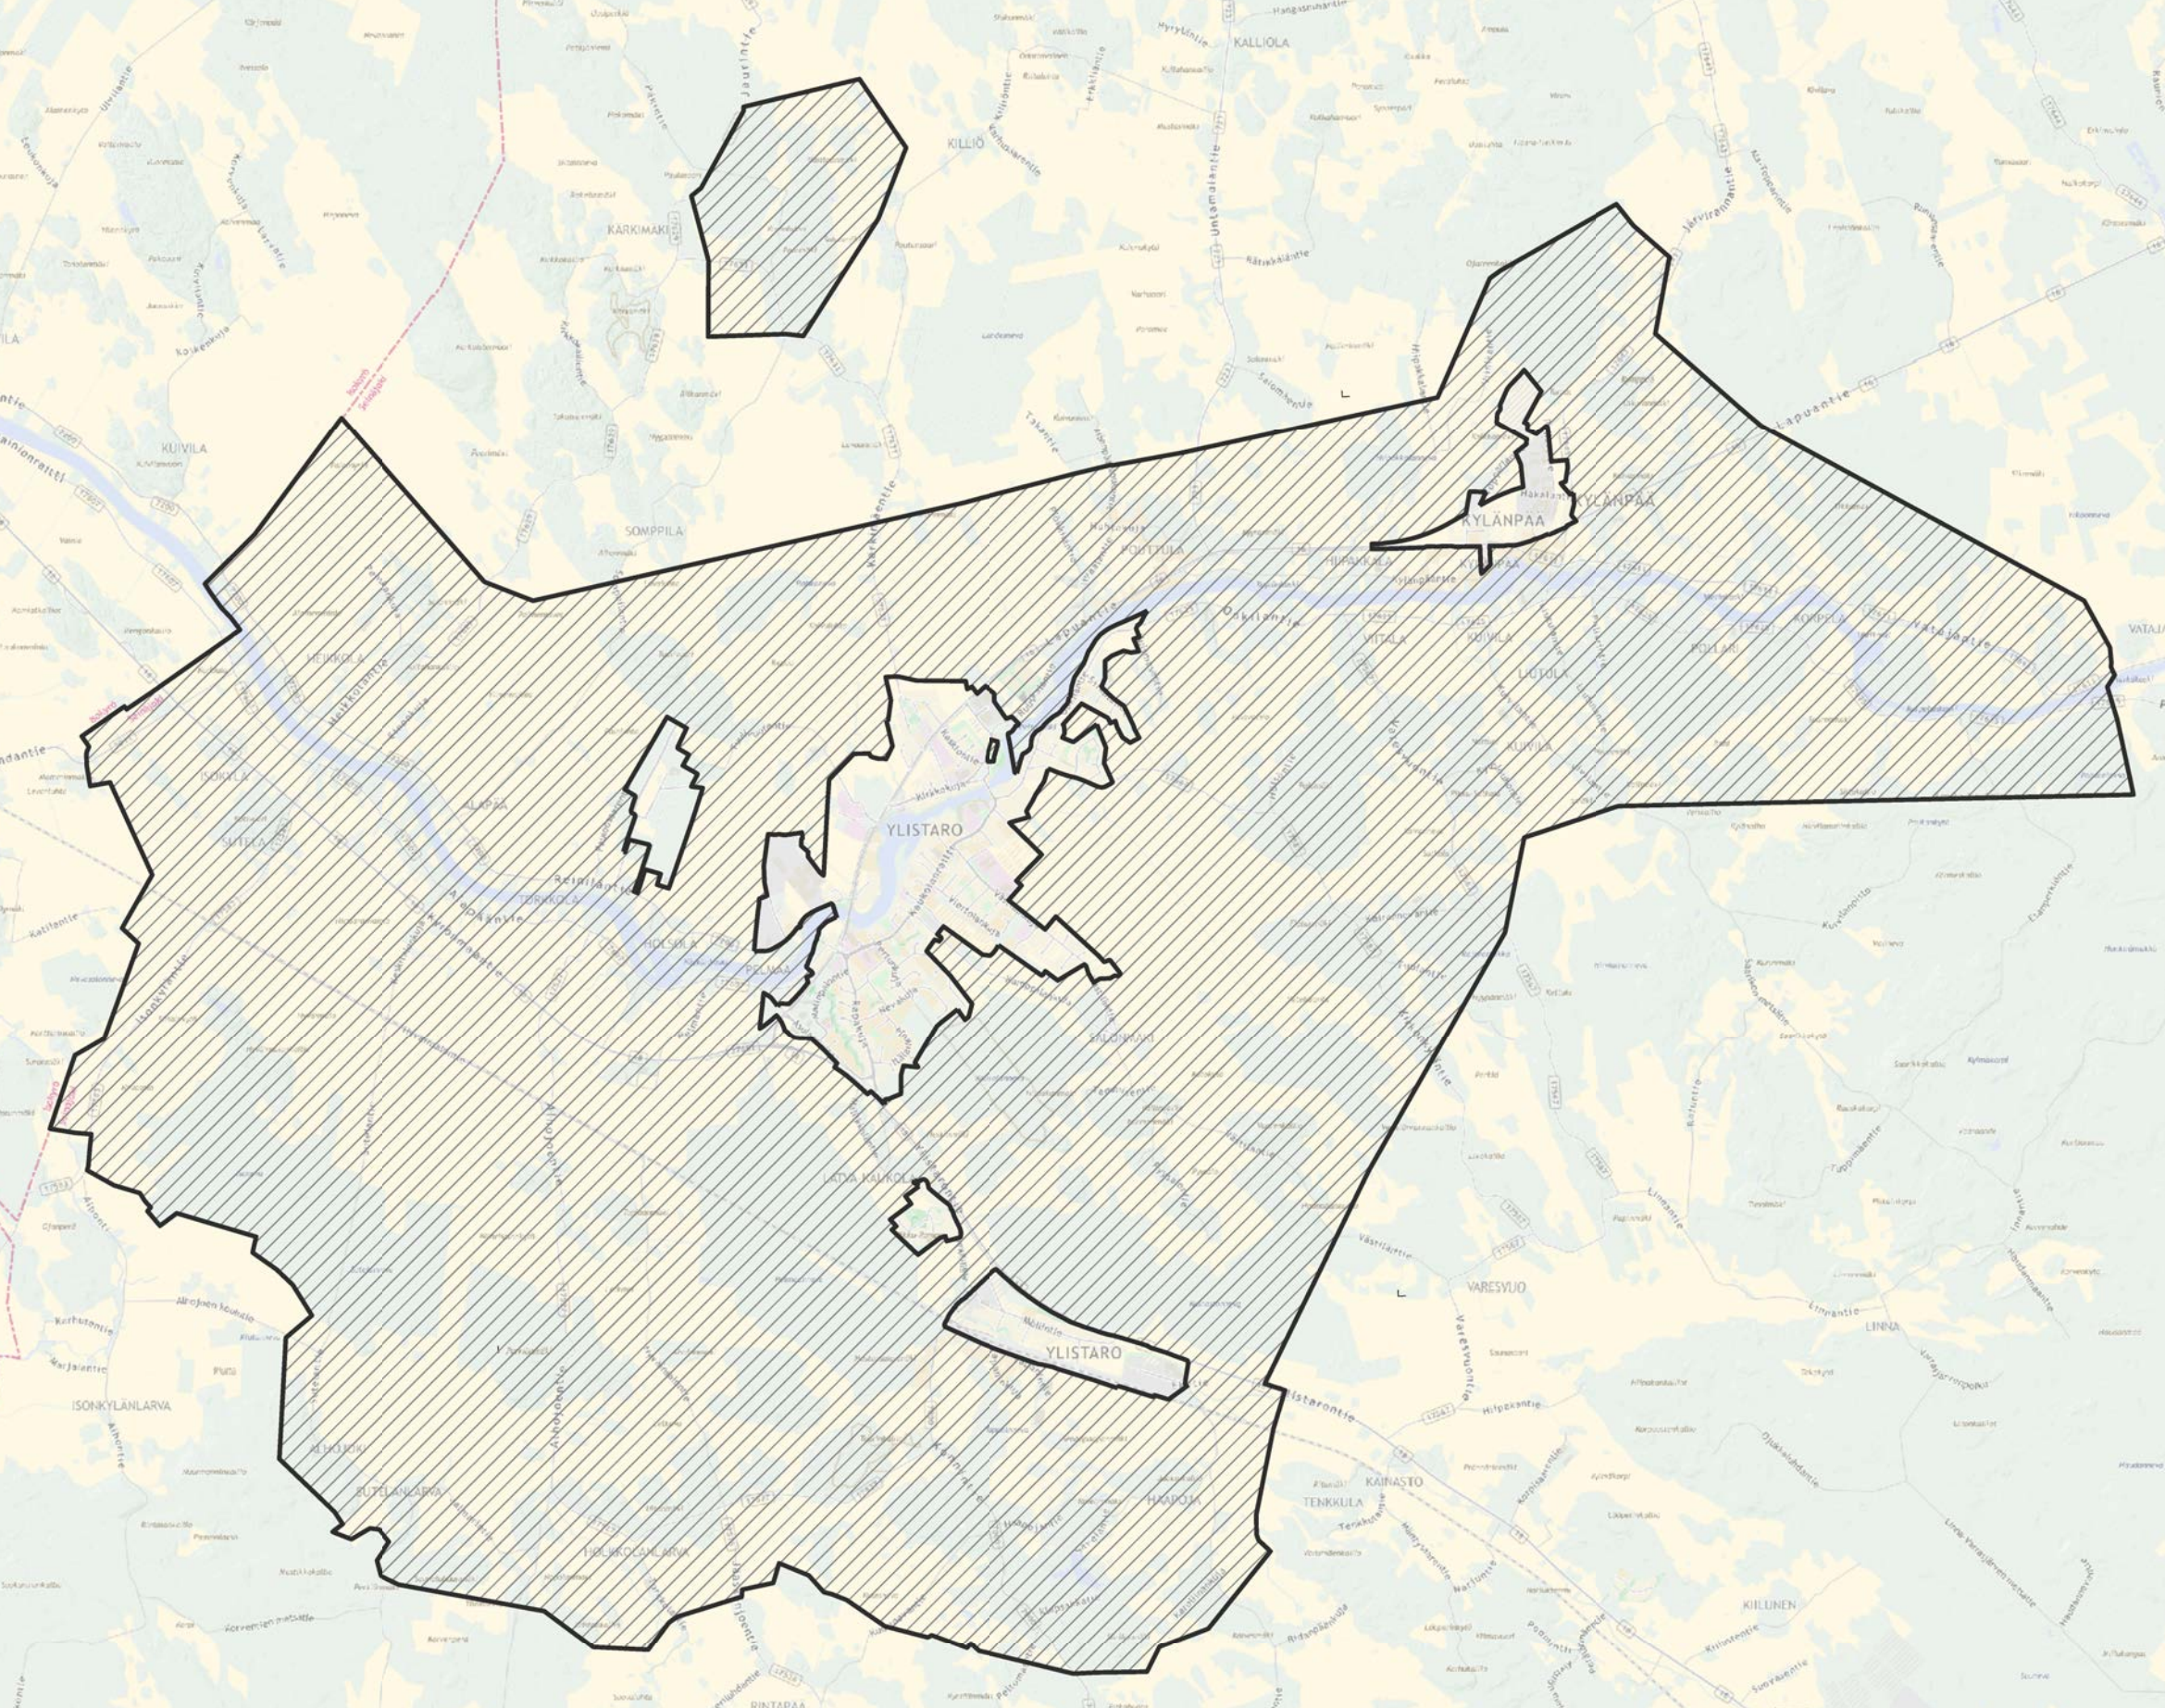

Mäenkylä

Ruohoniementie

Aunes  
Hautala  
Katila

Keski-Nurmo

Alakylä

Soukkajoki

Pihlajaniemi

Mustakorpi