



KAAVAN MUUTOS

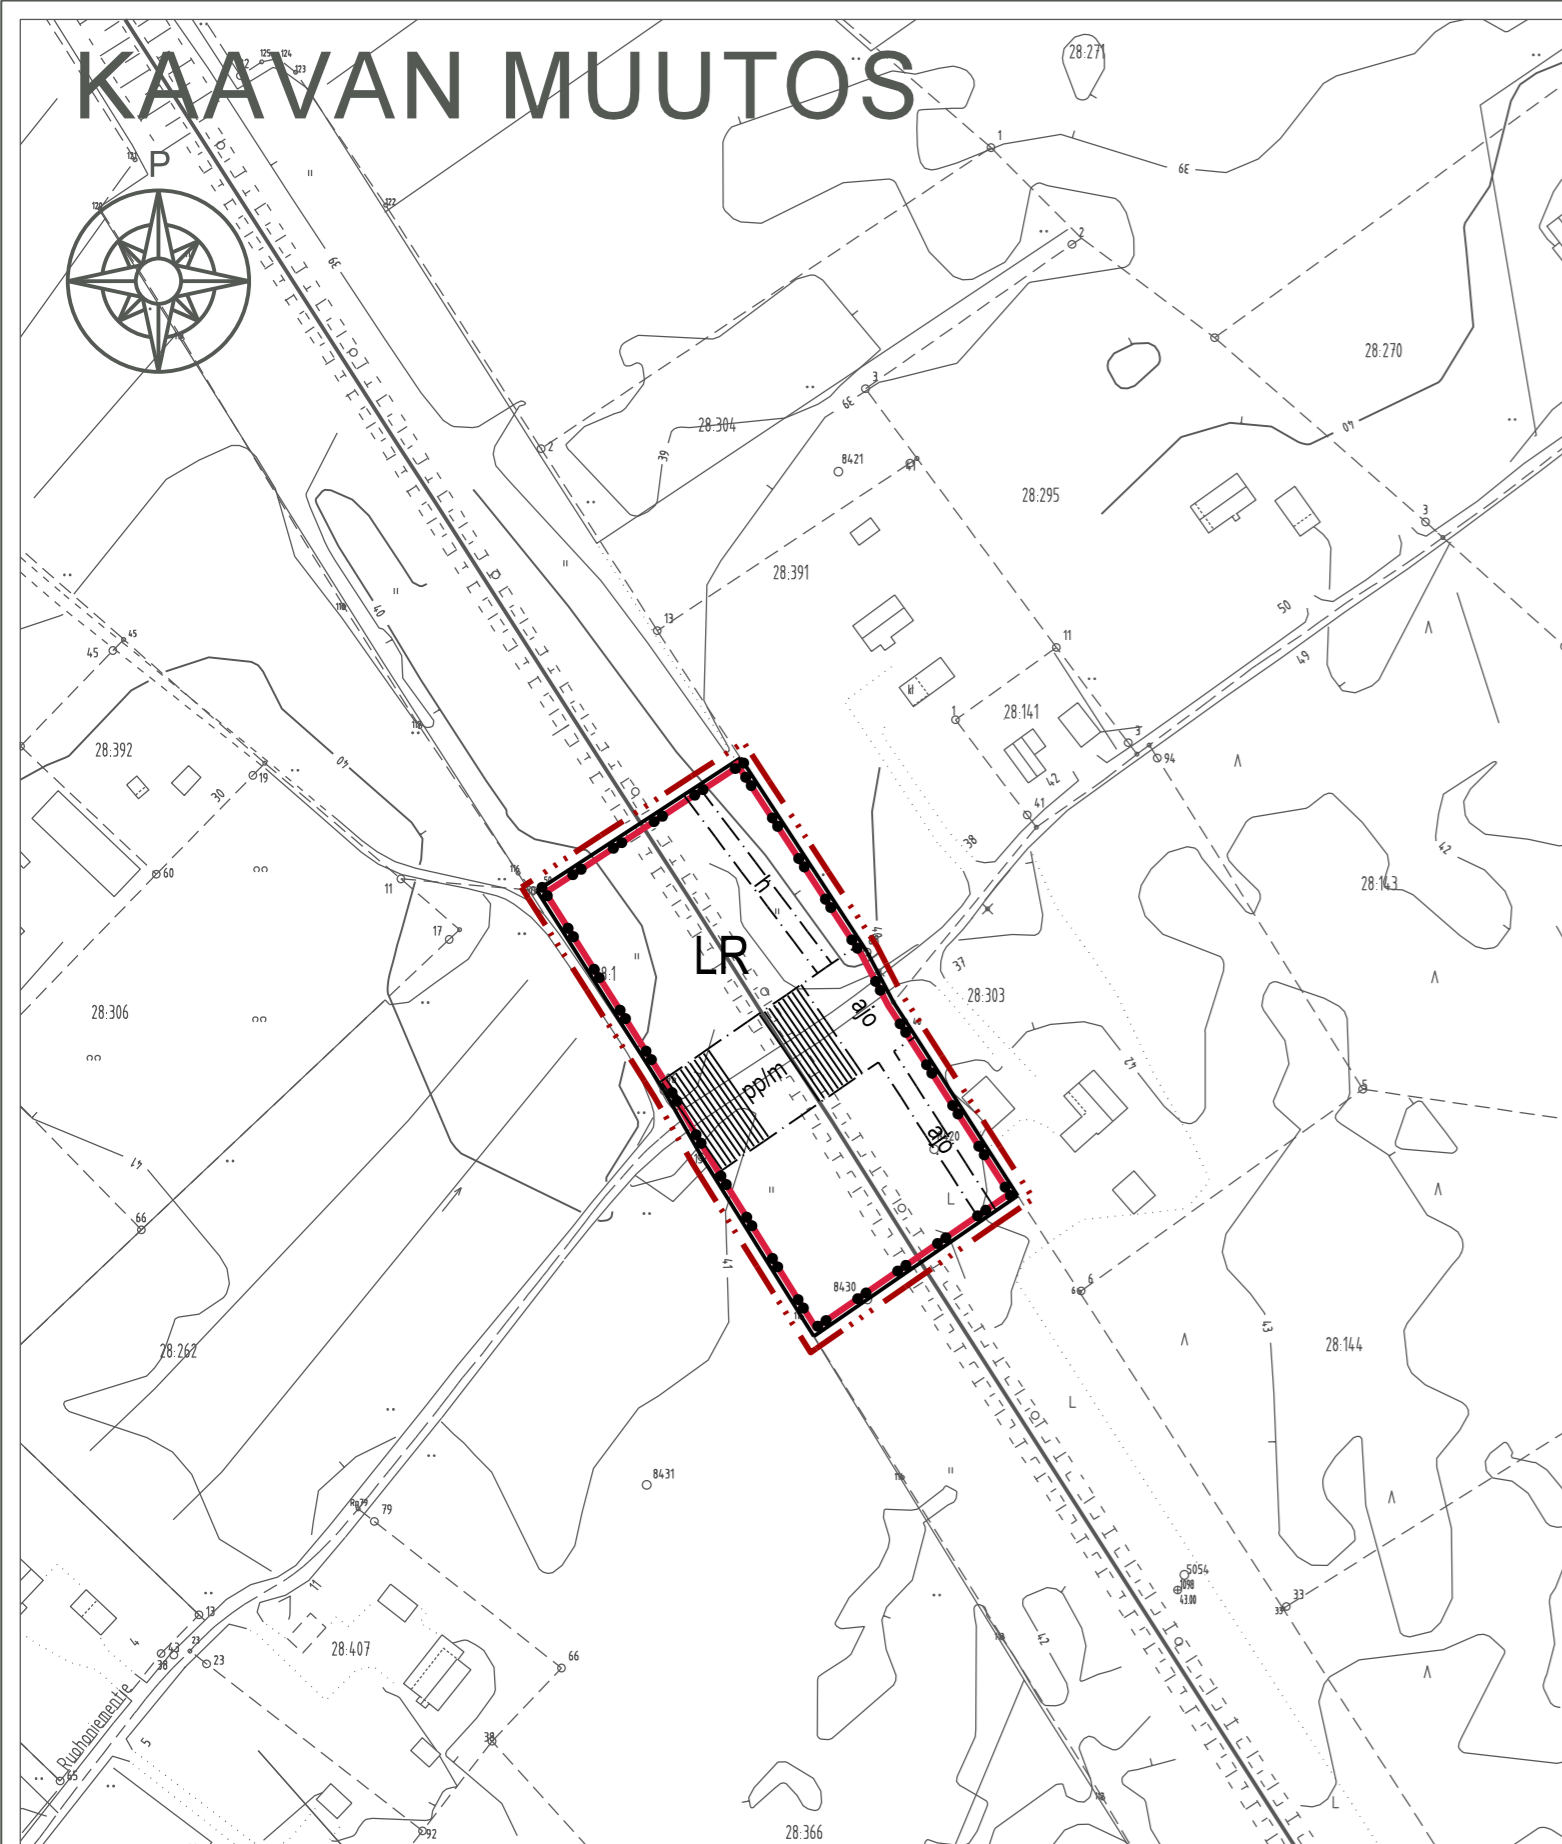

Kaavamerkinntä ja -määräykset

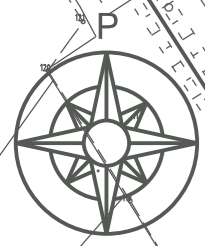


Rautatiealue.




3 metriä kaava-alueen rajan ulkopuolella oleva viiva.




Korttelin, korttelinosan ja alueen raja.

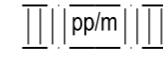

Yleiselle jalankululle ja polkupyöräilylle varattu alueen osa, jolla mopolla ajo on sallittu.

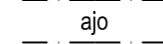

Ajoyhteys.

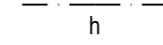

Alueen sisäiselle huoltoliikenteelle varattu alueen osa.

Yleismääräykset

Alueella mahdollisesti sijaitsevat tekniset verkostot tulee huomioida suunnittelussa. Mikäli teknisiä verkostoja on tarve siirtää, siirrosta tulee sopia kyseisen verkonhaltijan kanssa.

SEINÄJOKI

22 NIEMISTÖ, RAUTATIEALUE ASEMAKAAVAN LAAJENNUS

Asemakaavan laajennus koskee:
Asemakaavoittamattomia alueita.

Asemakaavan laajennuksella muodostuu:
Seinäjoen kaupungin 22. kaupunginosan, Niemistön, rautatiealue.


TONTTIJAKO

Tämän asemakaavan alueella tonttijako laaditaan sitovana ja erillisenä.

Päiväys:	Käsittely:	Huomautus:
25.5.2026	Kaupunginvaltuuston hyväksyminen	
18.5.2026	Kaupunginhallituksen käsittely	Muutokset kaavakarttaan
8.4.- 7.5.2026	Kaavaehdotus nähtävillä	
30.3.2026	Kaupunginhallituksen hyväksyminen ehdotuksen nähtävillä	
25.2.- 13.3.2026	Kaavaluonnos nähtävillä	
25.2.2026	Ilmoitus vireilletulosta	
18.2.2026	Kaupunkiympäristölautakunnan käynnistys	

SEINÄJOEN KAUPUNKI	
Seinäjoki Kaupunkisuunnittelu ja kaavoitus	
Kirkkokatu 6, PL 215, 60101 Seinäjoki, p. 06 416 2111	
Asemakaavan pohjakartta on AKL 54a §:n mukainen. Pohjakartan hyväksyminen sähköisesti asianhallintajärjestelmässä 9.4.2026. mittausinsinööri Markus Paananen	Päiväys: 24.3.2026 Kaavanro: 22014 Tiedosto: 22014.dgn Piirtäjä: MS Mittakaava: 1:2000
Asemakaavan laatijat: yleiskaavapäällikkö Jyrki Kuusinen kaavoitusjohtaja Martti Norja Kaavakartta allekirjoitetaan sähköisesti asianhallintajärjestelmässä.	Asemakaavan hyväksyminen: 25.5.2026

Mittakaava 1:2000

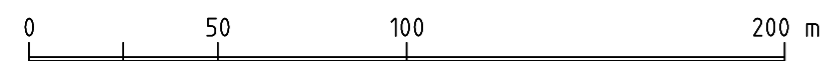

Sähköinen allekirjoitus

Asiakirja on laadittu ja allekirjoitettu sähköisesti
Norja Martti, kaavoitusjohtaja
12.05.2026 08:12