



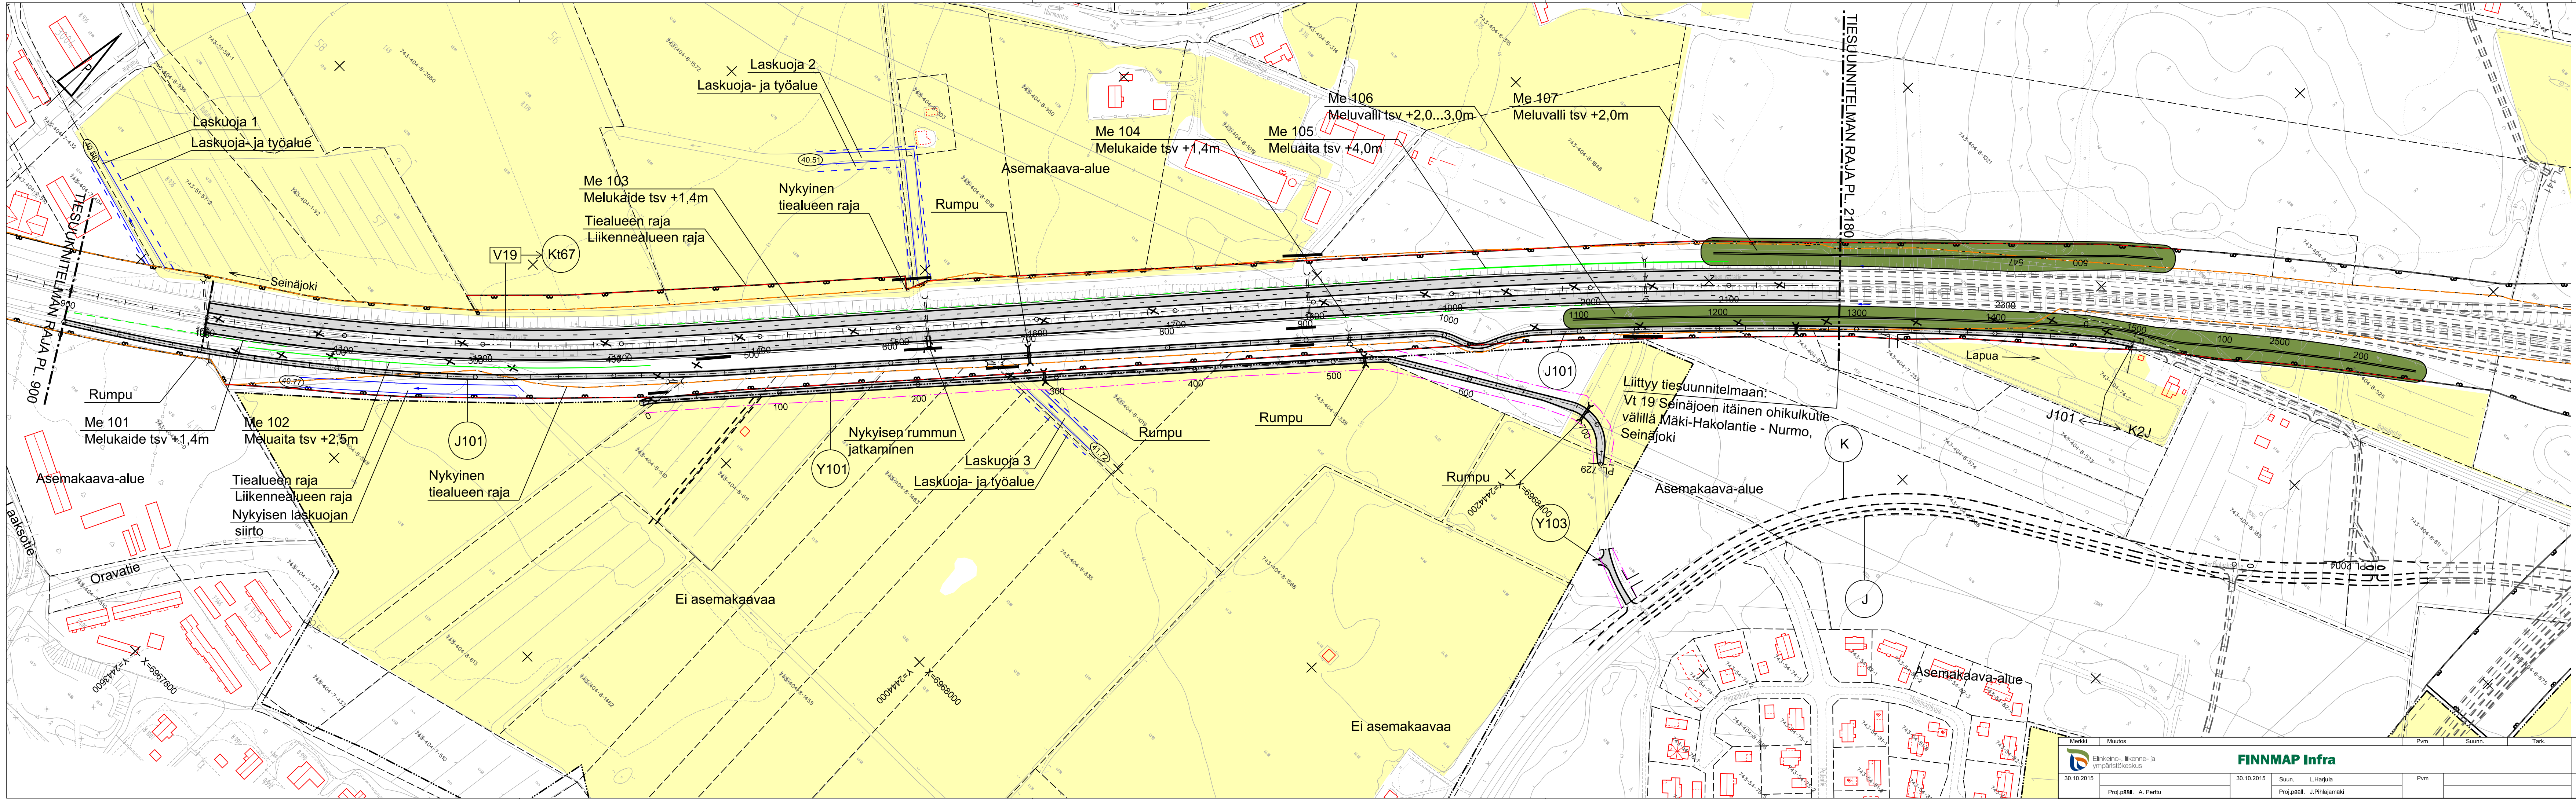


Merkintöjen selitykset

- Nykyinen tiealueen raja
- Tiealueen raja
- Suoja- ja näkemäalueen raja
- Liikennealueen raja
- Ehdotettu liikennealueen raja
- Yksityisen tien alue
- Laskuojan tai -johdon alue
- Asemakaava-alueen raja
- Meluaita
- Melukaide
- Meluvalli
- Läjitäysalue
- Maastonmuotoilu

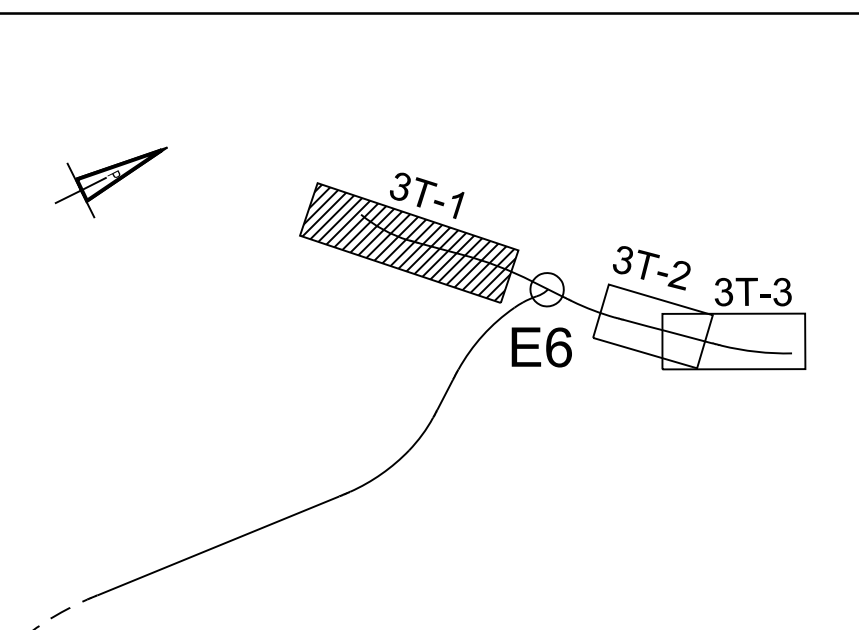


Merkki	Muutos	Pvm	Suunn.	Tark.
30.10.2015	30.10.2015	30.10.2015	30.10.2015	30.10.2015
Proj.pääll.	Proj.pääll.	Proj.pääll.	Proj.pääll.	Proj.pääll.
A. Perttu	L. Harjula	J. Pihlajamäki		

Koordinaattijärjestelmä	KKJ	Valtatien 19 parantaminen välillä Hylläkallio - Atria, Seinäjoki. Tiesuunnitelma	Mittakaava 1:2000	Pii:nro 3T-1
Korkeusjärjestelmä	N60			
Tieteristörinumero	00019/007/001359 - 009/01570	Suunnitelmapaketti plv. 900 - 2180		

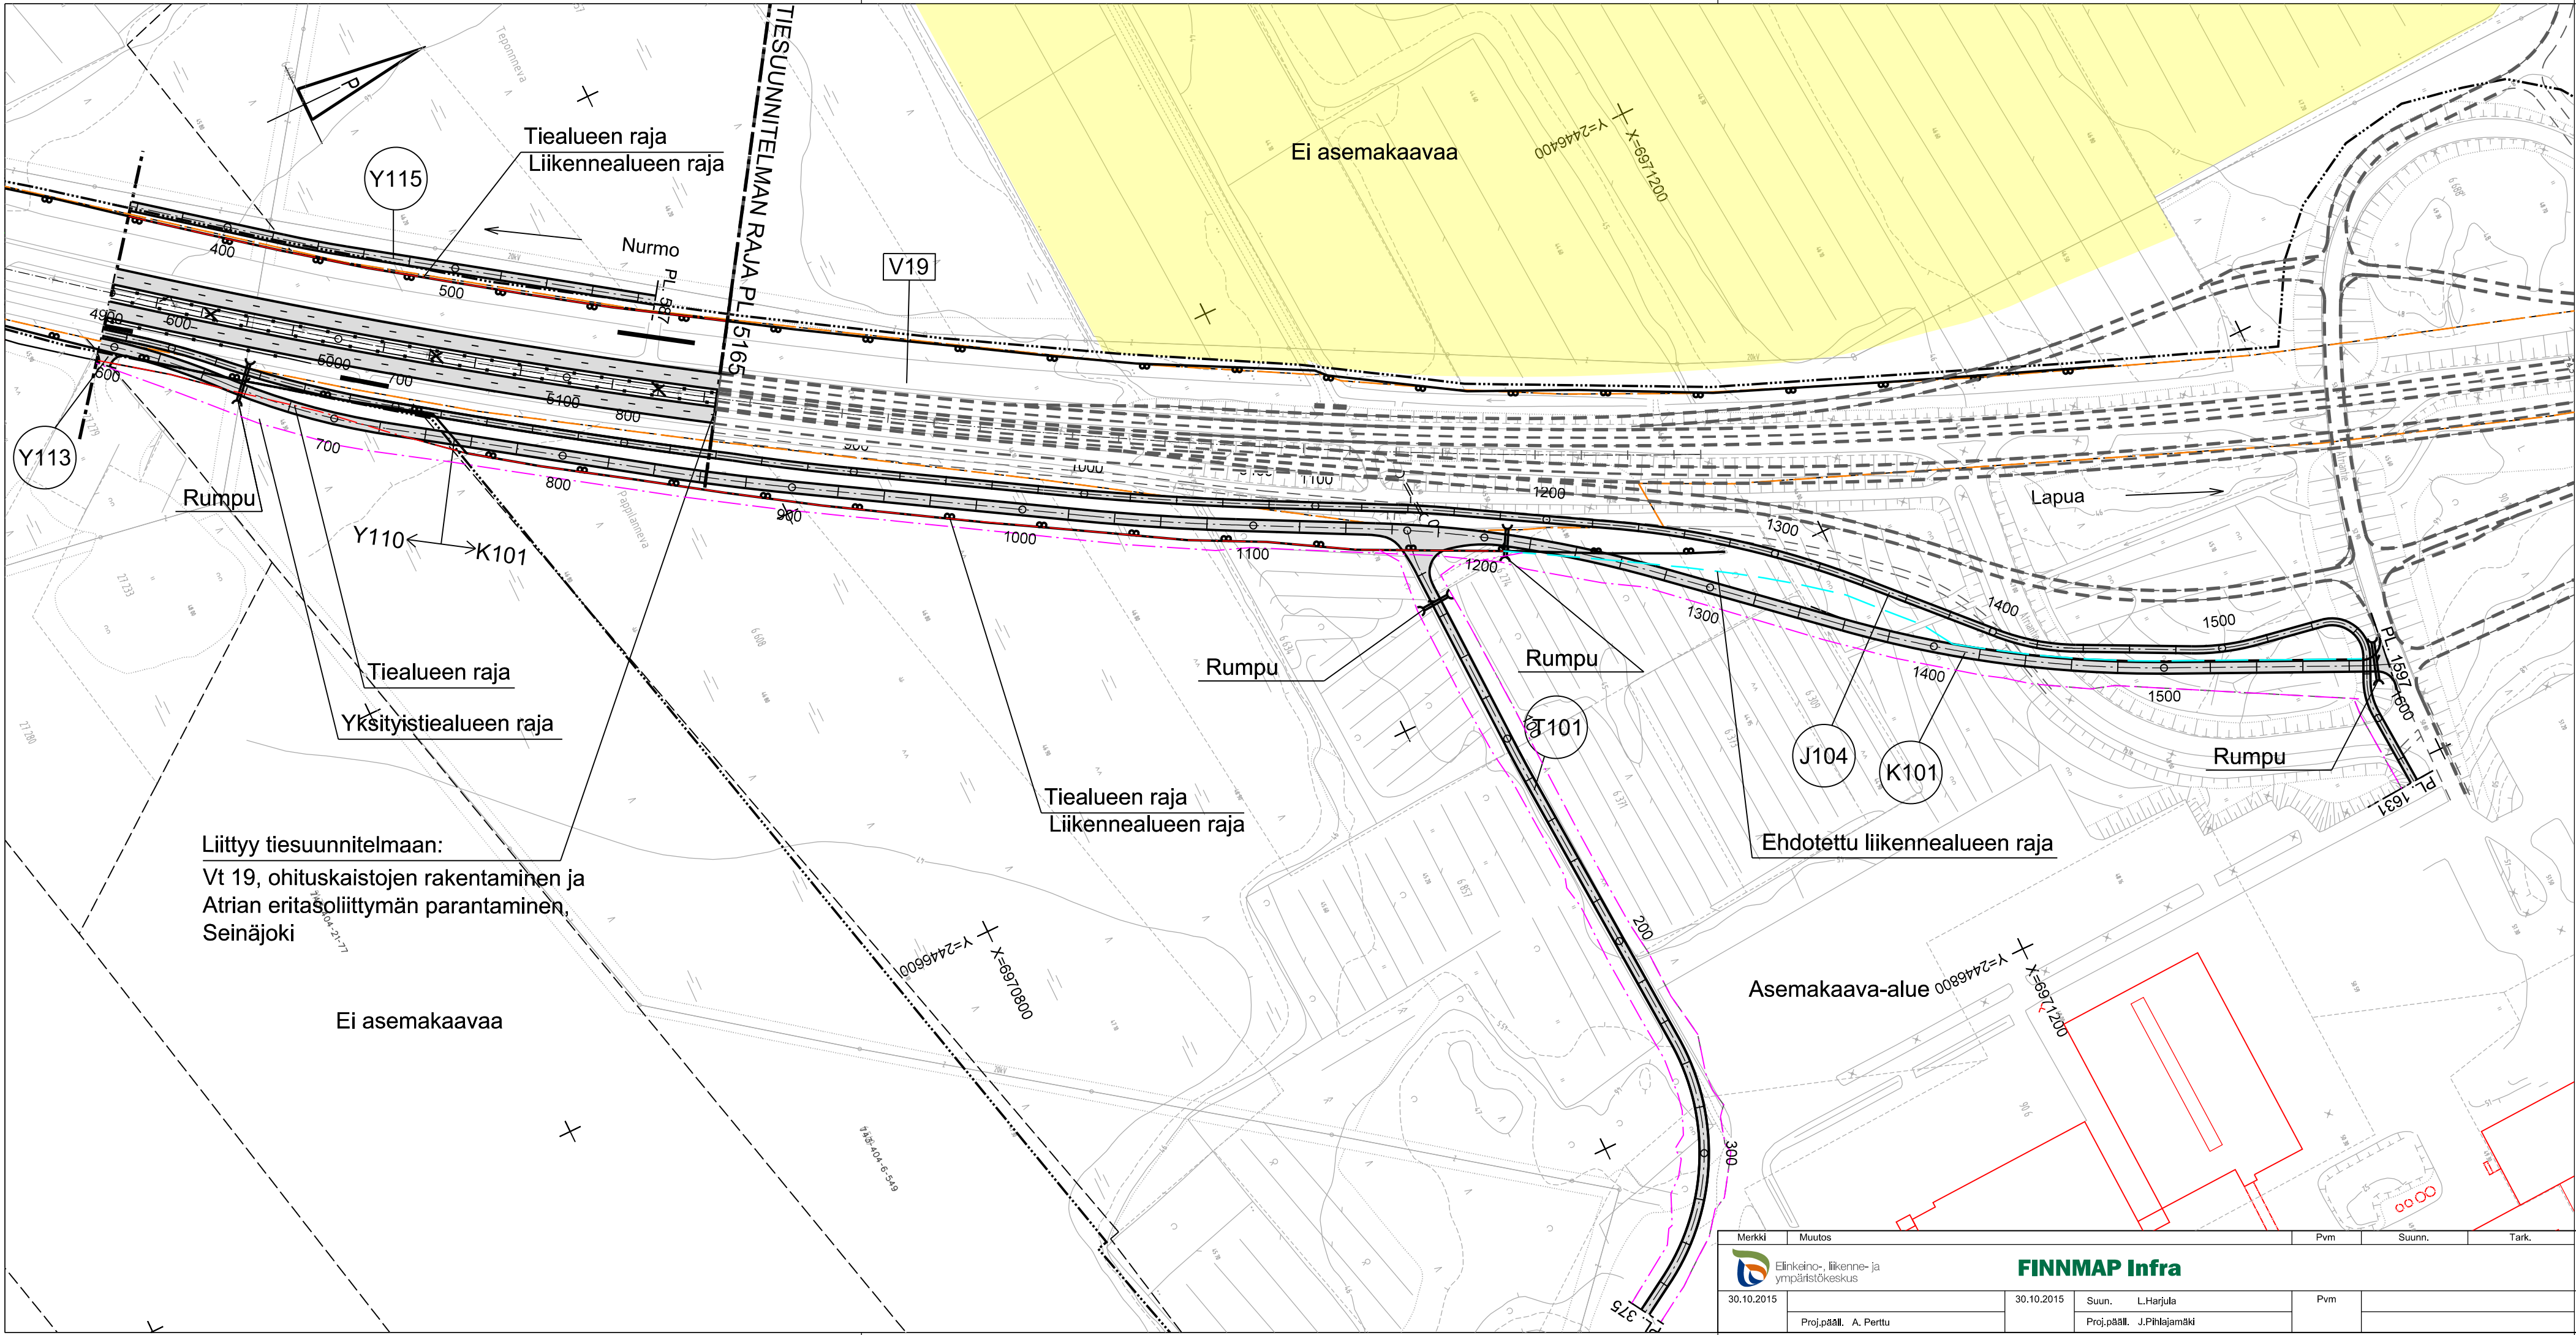

- Merkintöjen selitykset**
- Nykyinen tiealueen raja
 - Tiealueen raja
 - Suoja- ja näkemäalueen raja
 - Liikennealueen raja
 - Ehdotettu liikennealueen raja
 - Yksityisen tien alue
 - Laskuojan tai -johdon alue
 - Asemakaava-alueen raja
 - Meluaita
 - Melukaide
 - Meluvalli
 - Läjitysalue
 - Maastonmuotoilu

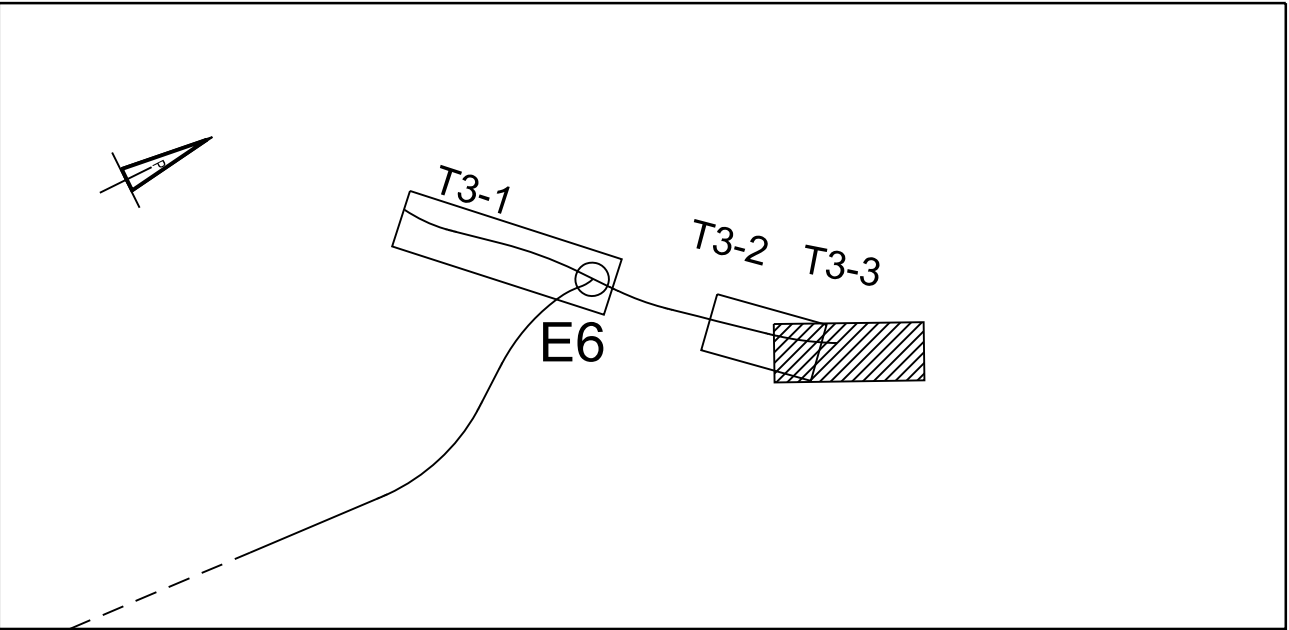

Merkki	Muutos	Pvm	Suunn.	Tark.	Koordinaattijärjestelmä	KKJ	Valtatie 19 parantaminen välillä Hyllykallio - Atria, Seinäjoki. Tiesuunnitelma		
Elinkeino-, liikenne- ja ympäristökeskus					Korkeusjärjestelmä	N60			
30.10.2015		30.10.2015	Suun. L.Harjula	Pvm	Tieteristitunnus	00019/007/001359 - 009/01570	Suunnitelmakartta plv. 4900 - 5165	Mittakaava 1:2000	Piir.nro 3T-3
Proj.pääll. A. Perttu					J.Pihlajamäki				

