


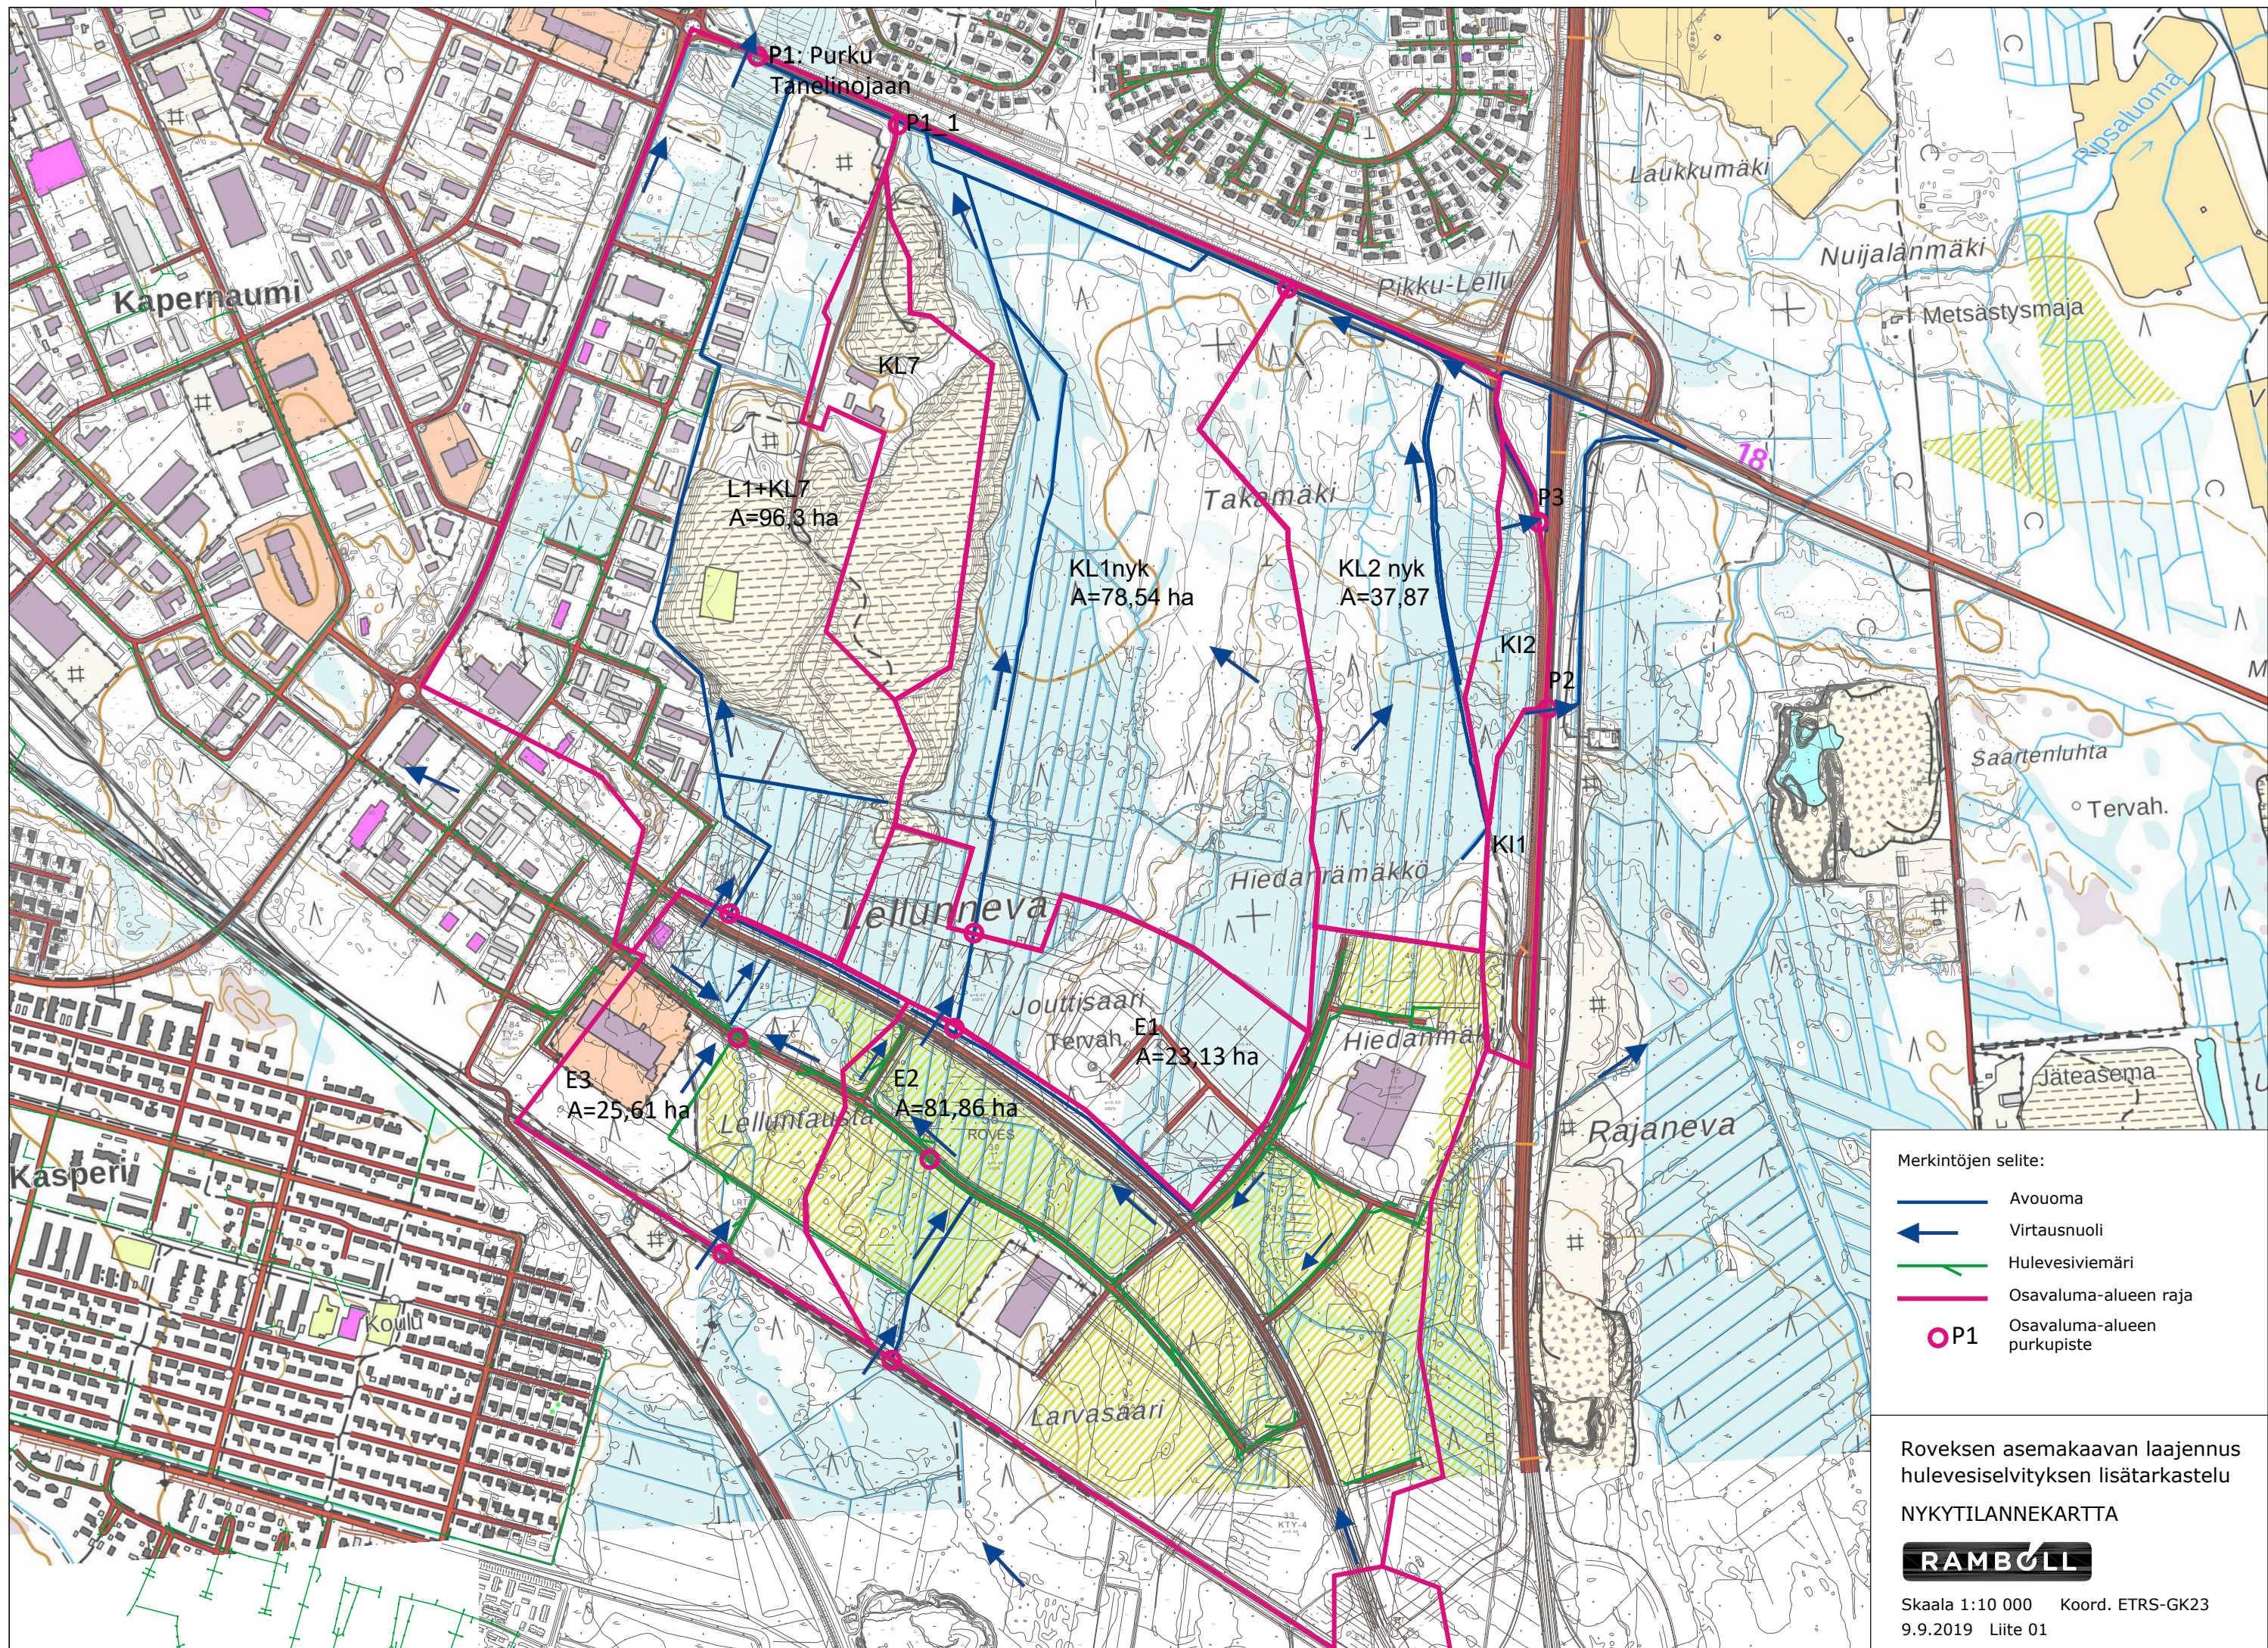

- Merkintöjen selite:
- Avouoma
 - ← Virtausnuoli
 - Hulevesiviemäri
 - Osavalueen alueen raja
 - P1 Osavalueen alueen purkupiste

Rovexen asemakaavan laajennus
hulevesiselvityksen lisätarkastelu
NYKYTILANNEKARTTA

RAMBOLL

Skaala 1:10 000 Koord. ETRS-GK23
9.9.2019 Liite 01