


VESIHUOLTOVERKOSTOON LIITTYMINEN
UUDET JA OLENNAISESTI MUUTTUVAT ALUEET

- Osayleiskaava-alueen raja
- OYK:n mukainen uusi tai olennaisesti muuttuva alue
- Nykyinen vesihuoltoverkosto
- Vesihuollon alustava liittymissuunta

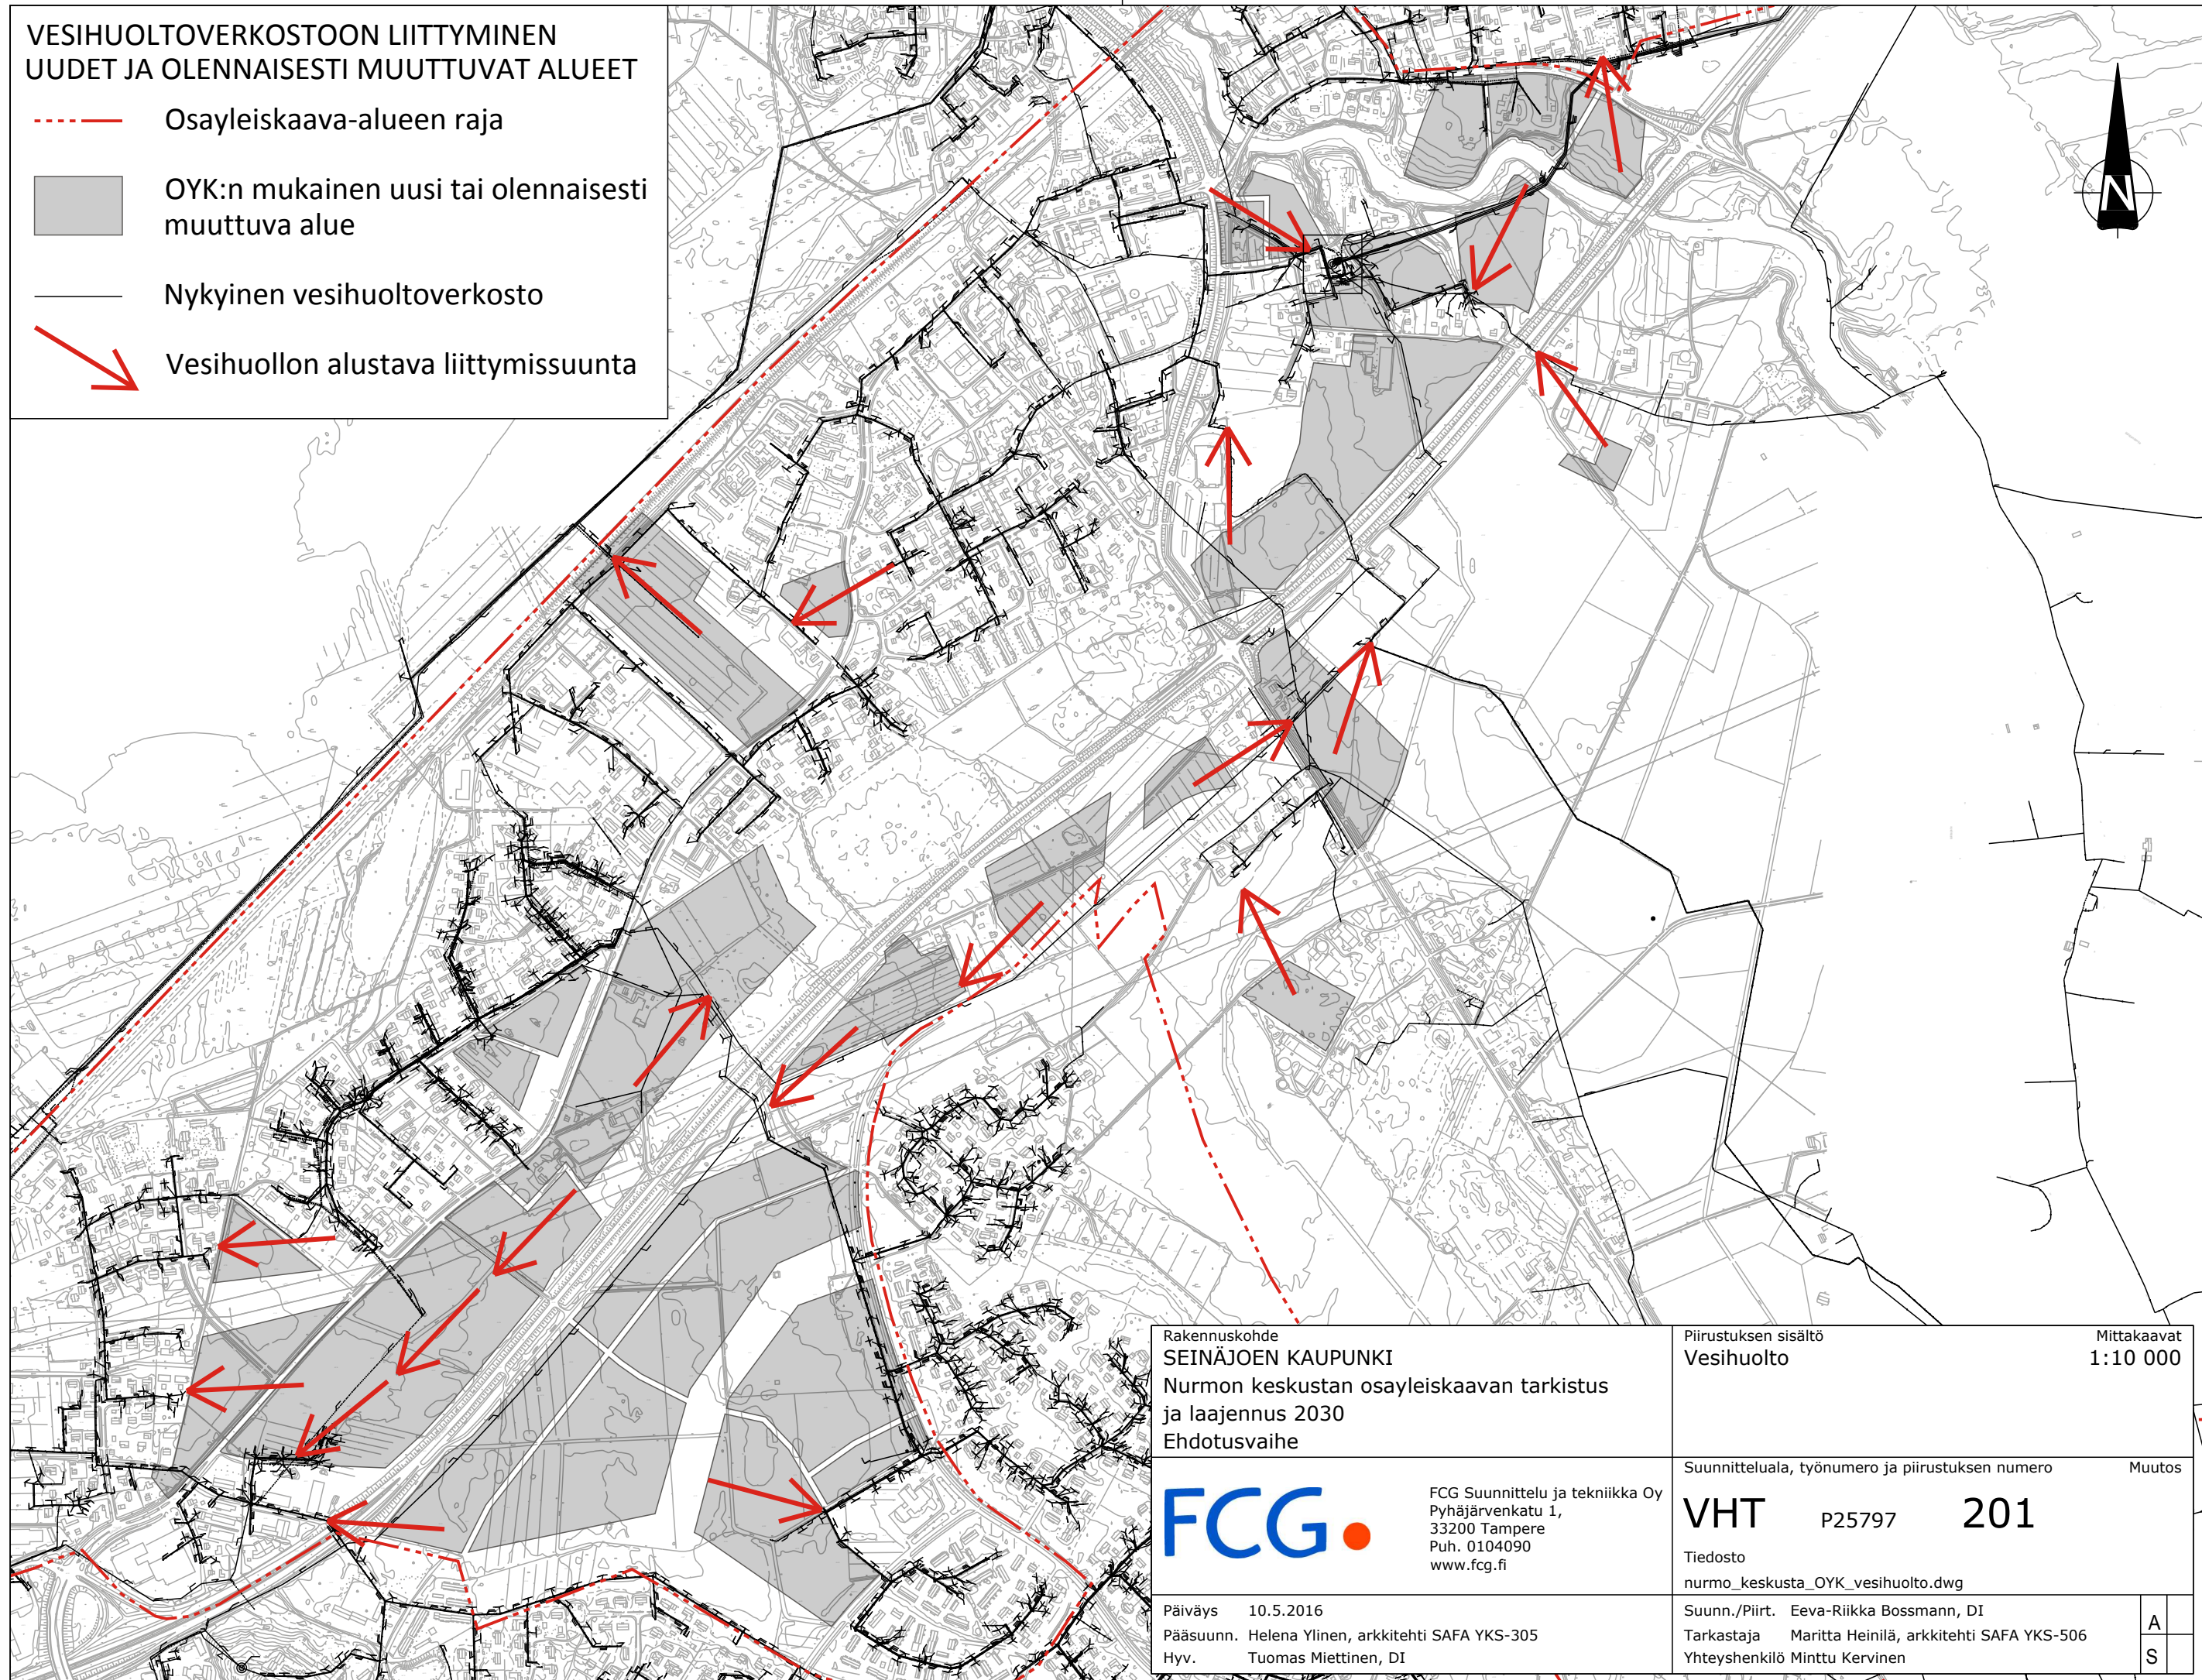

Rakennuskohde
SEINÄJOEN KAUPUNKI
Nurmon keskustan osayleiskaavan tarkistus
ja laajennus 2030
Ehdotusvaihe

FCG

FCG Suunnittelu ja tekniikka Oy
Pyhäjärvenkatu 1,
33200 Tampere
Puh. 0104090
www.fcg.fi

Päiväys 10.5.2016
Pääsuunn. Helena Ylinen, arkkitehti SAFA YKS-305
Hyv. Tuomas Miettinen, DI

Piirustuksen sisältö
Vesihuolto

Mittakaavat
1:10 000

Suunnitteluala, työnnumero ja piirustuksen numero Muutos
VHT P25797 201

Tiedosto
nurmo_keskusta_OYK_vesihuolto.dwg

Suunn./Piirt. Eeva-Riikka Bossmann, DI
Tarkastaja Maritta Heinilä, arkkitehti SAFA YKS-506
Yhteyshenkilö Minttu Kervinen

A
S