


MUODOSTUMINEN	PALA m2	OSAPALA / MÄÄRÄALA m2	KIINTEISTÖ	MÄÄRÄALA	KIINTEISTÖN NIMI
009 0019 0012	204320	204248	009 0019 0010		ALAKYLÄN KADUT
009 0019 0013	73094	73094	009 9901 0000		ALAKYLÄN KADUT
			009 0022 0016		Kalmio
			009 0022 0021		JOUppi
			009 9901 0000		
			401 0017 0004		
			401 0018 0183		
009 0019 0014	4000	4000	009 0022 0001		
009 0019 0015	3000	3000	009 0022 0002		
009 0019 0016	3000	3000	009 0022 0003		
009 0019 0017	3840	3840	009 0022 0019		
009 0019 0018	4028	4028	009 0022 0005		
009 0019 0019	3000	3000	009 0022 0007		
009 0019 0020	3000	3000	009 0022 0008		
009 0019 0021	2880	2880	009 0022 0020		
009 0019 0022	2691	2691	009 0022 0012		
009 0019 0023	2018	2018	009 0022 0013		
009 0019 0024	1011	1011	009 0022 0018		
009 0019 0025	1000	1000	009 0022 0017		

KOORDINAATTILUETTELO (ETRS-GK23)

NRO	X	Y

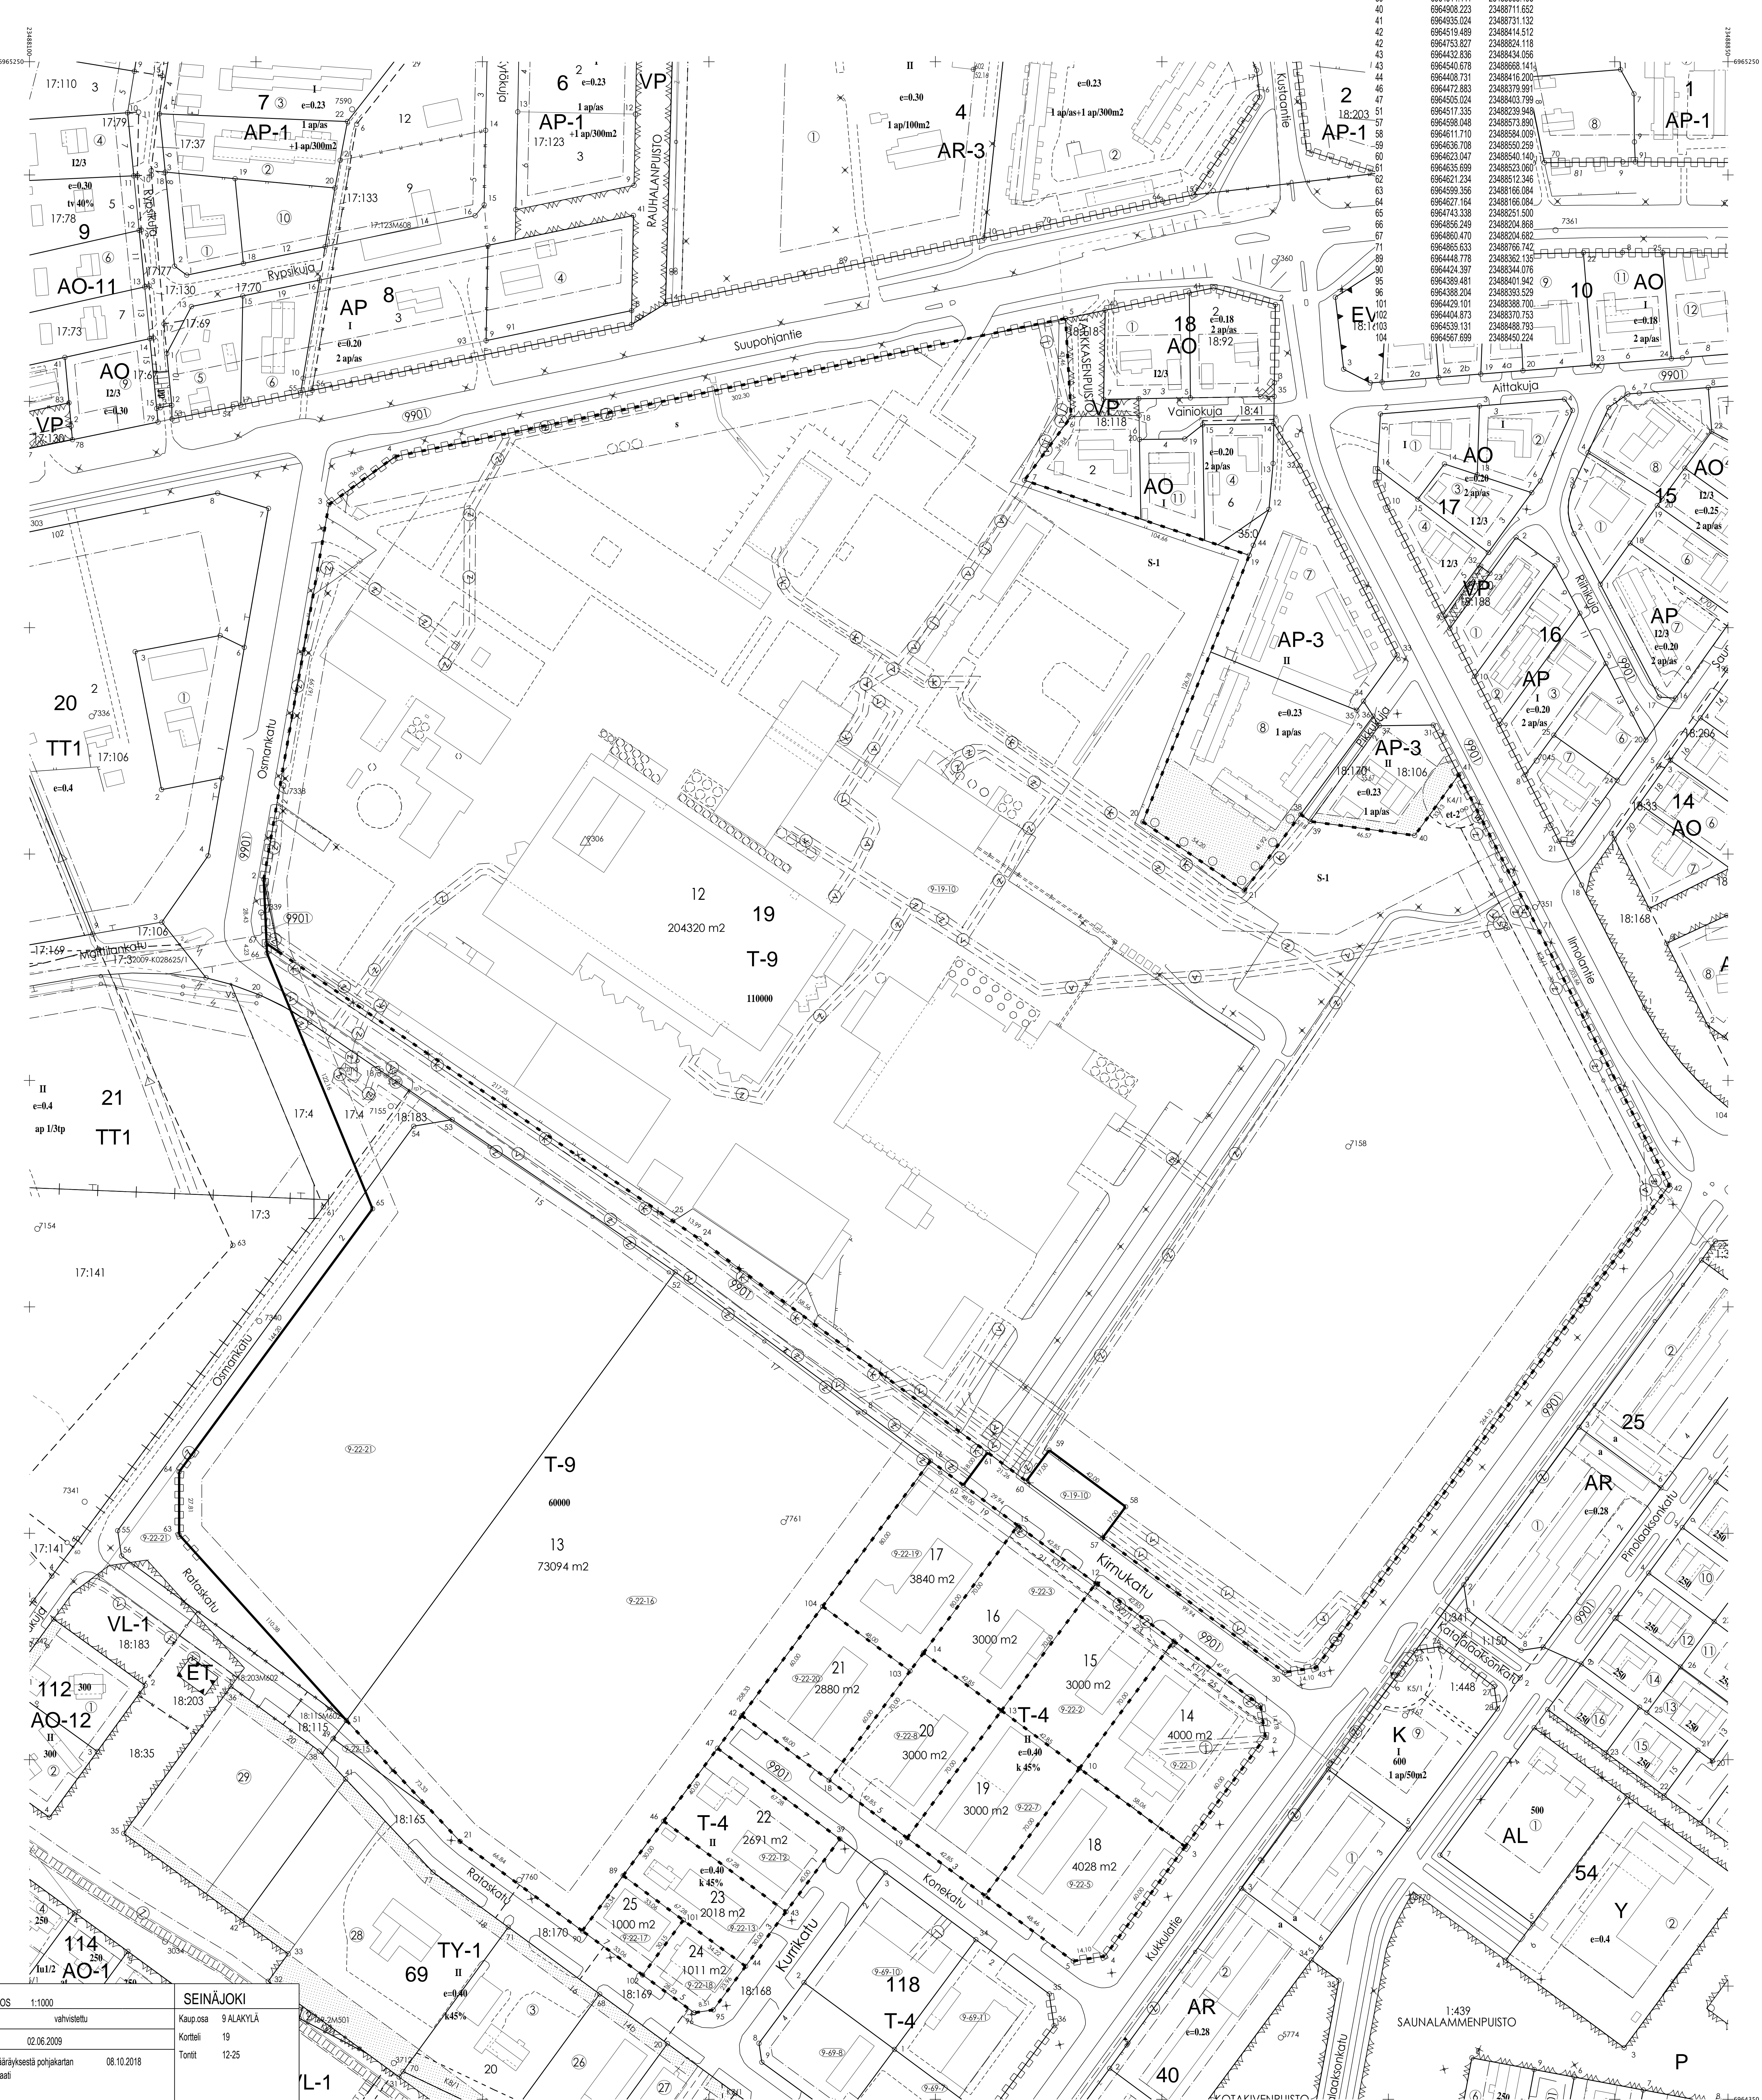

<p>TONTTILAKO JA TONTTIUUNNITUS 1:1000</p> <p>Asemakaava vahvistettu</p> <p>Edellinen tonttijako 02.06.2009</p> <p>Kiinteistönsiirto määräyksestä pohjakartan hyväksy ja tonttijon laati 08.10.2018</p> <p>Toimisuinsuomi Seija Perasto</p> <p>Laski TK Oper PN Terk SP</p> <p>Kiinteistönsiirto hyväksynyt Todistaa</p>	<p>SEINÄJOKI</p> <p>Kaup.osa 9 ALAKYLÄ</p> <p>Korteli 19</p> <p>Tontit 12-25</p> <p>Tonttijakokartta</p> <p>N:o 743091906</p>
---	--