


MUODOSTUMINEN

TONTTI	P-ALA m2	OSAP-ALA / MÄÄRÄALA m2	KIINTEISTÖ	MÄÄRÄALA	KIINTEISTÖN NIMI
009 0118 0001	1594	1594	009 0069 0007		
009 0118 0002	1915	1915	009 0069 0008		
009 0118 0003	3000	3000	009 0069 0010		
009 0118 0004	3000	3000	009 0069 0011		

KOORDINAATTILUETTELO (ETRS-GK23)

N:O	X	Y
1	6964372.004	23488481.920
2	6964401.570	23488442.006
3	6964450.098	23488477.952
7	6964341.841	23488522.639
8	6964374.718	23488422.116
9	6964366.353	23488423.386
10	6964322.531	23488508.508
11	6964321.256	23488496.448
12	6964346.184	23488462.795
13	6964343.516	23488460.819
14	6964346.182	23488450.946
34	6964420.533	23488517.866
35	6964396.531	23488550.269
36	6964382.511	23488552.399

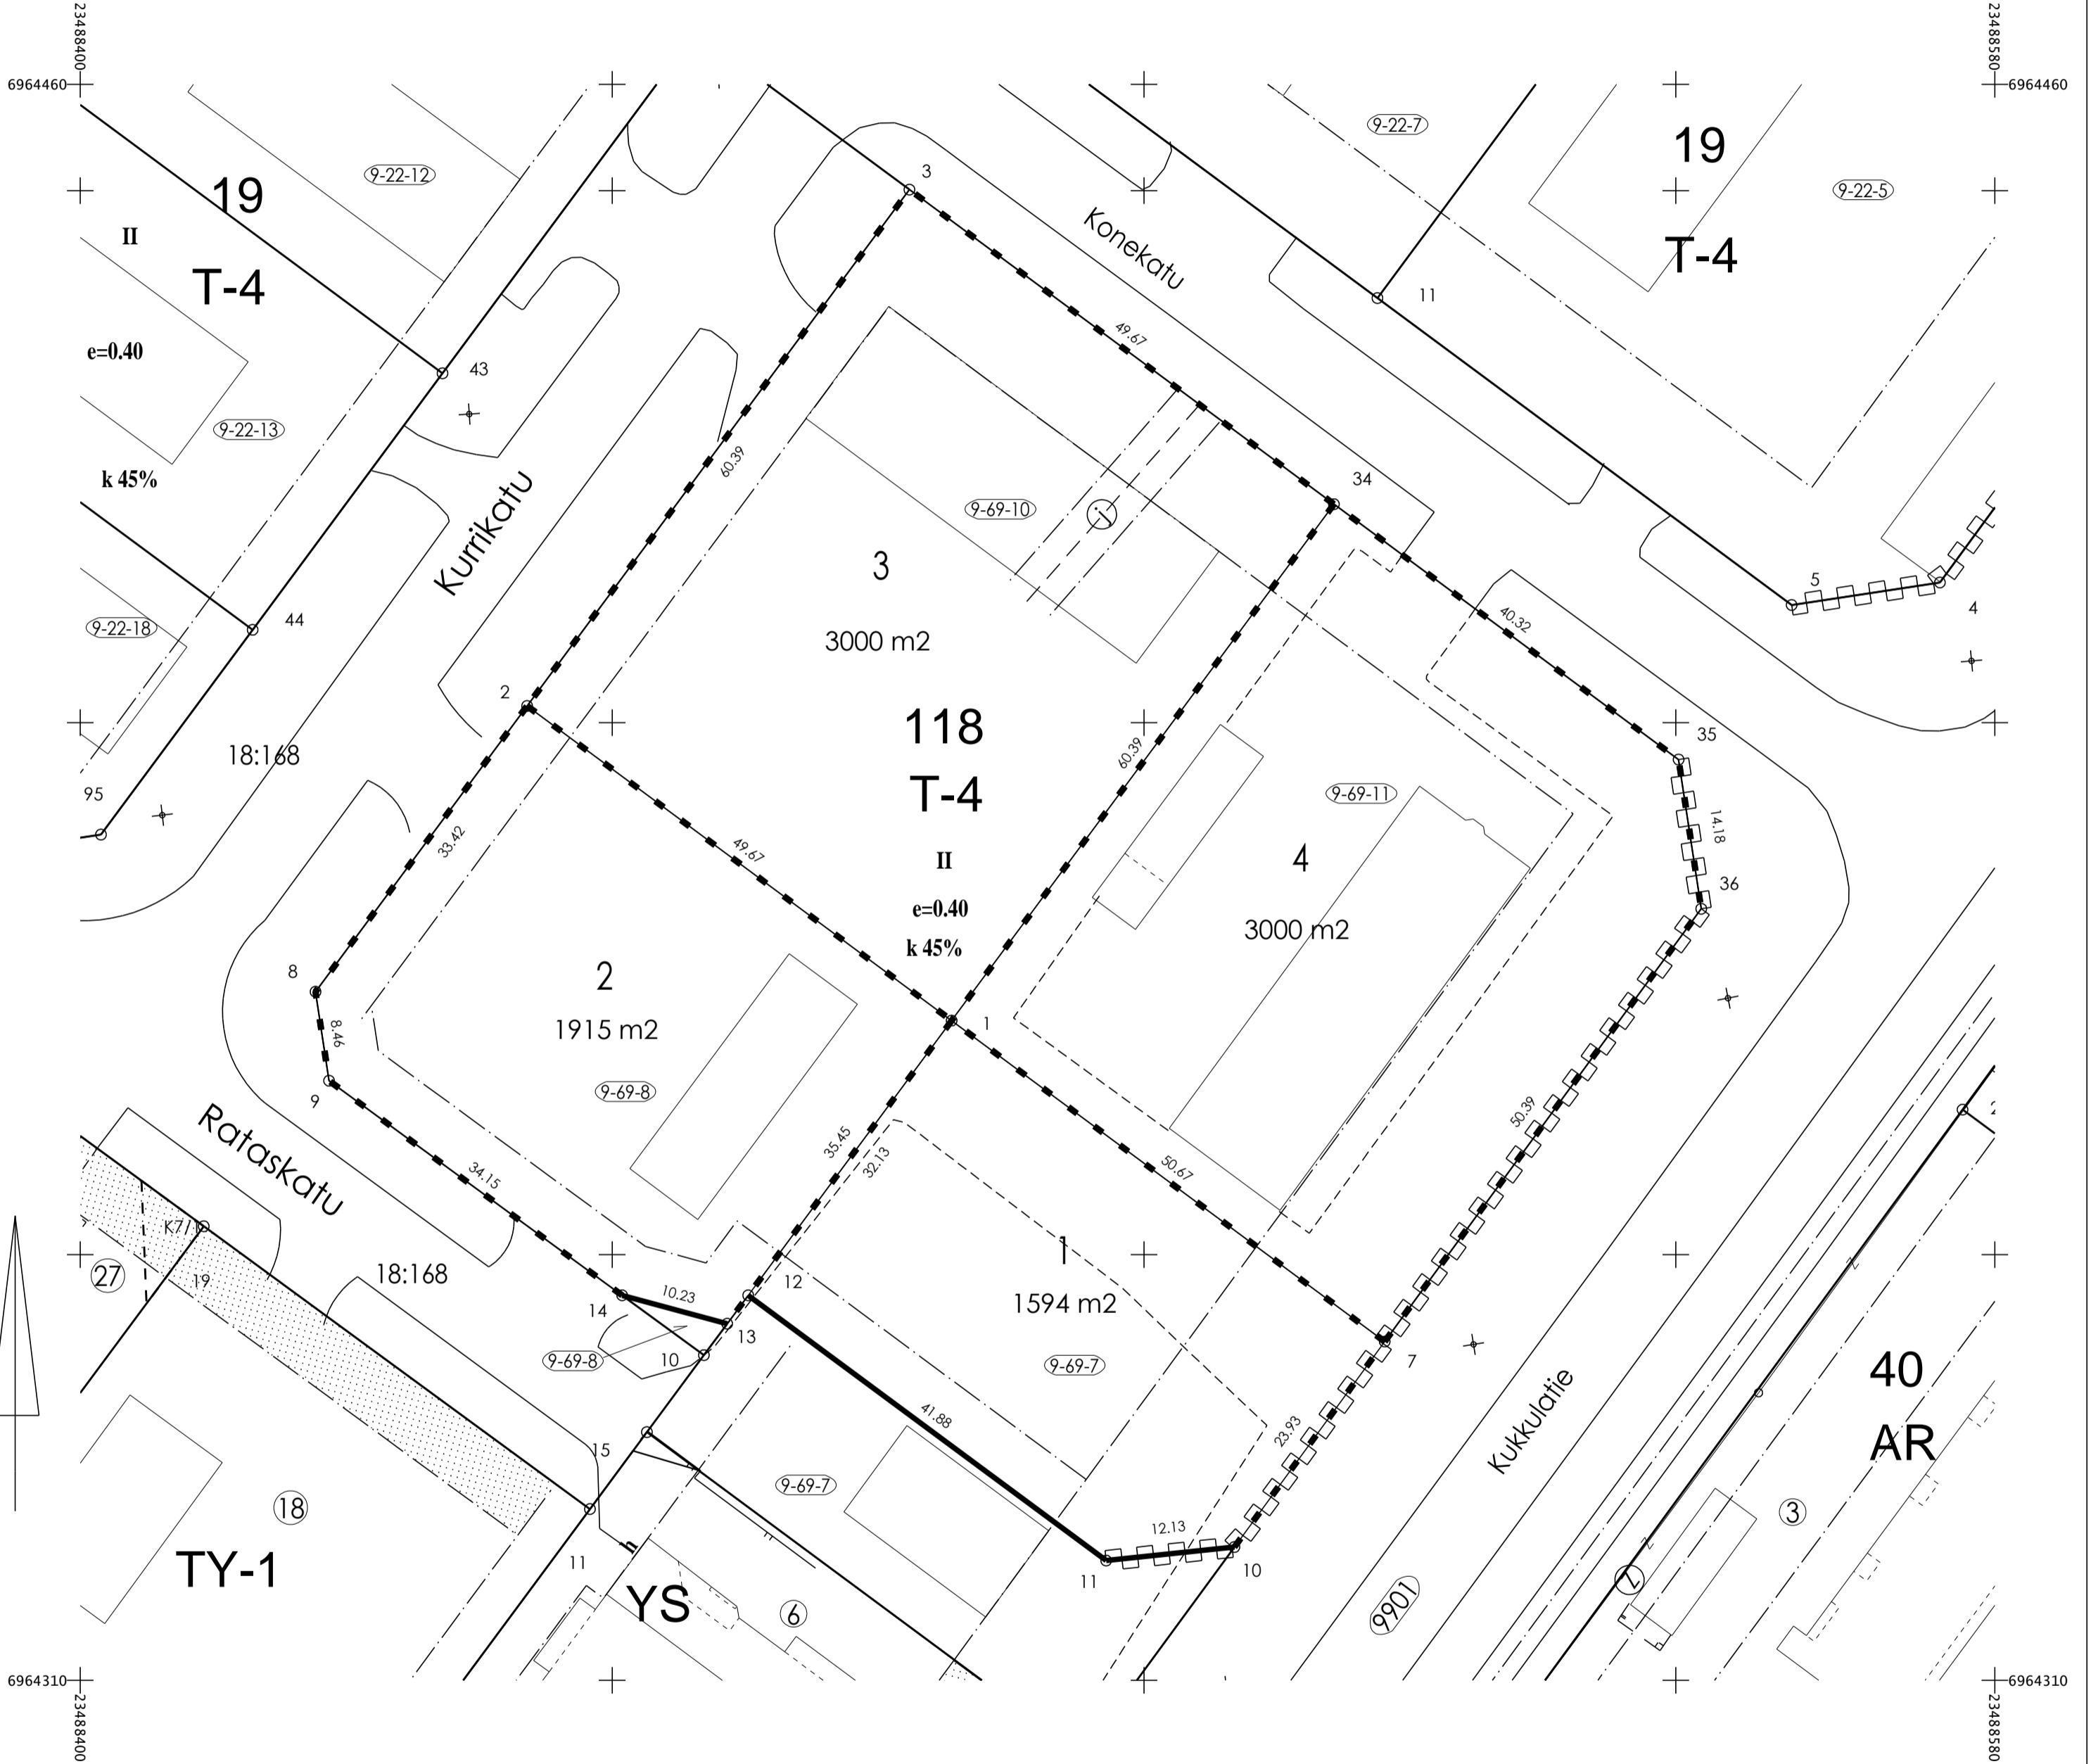

TONTTIJAKO		1:500	SEINÄJOKI	
Asemakaava	vahvistettu		Kaup.osa	9 ALAKYLÄ
Edellinen tonttijako	08.01.1990		Kortteli	118
Kiinteistöinsinöörin määräyksestä pohjakartan hyväksyntä ja tonttijaon laati	08.10.2018		Tontit	1-4
Toimitusinsinööri	Seija Perasto			
Lask. TK	Oper. PN	Tark. SP		
Kiinteistöinsinööri hyväksynyt			Tonttijakokartta	
Todistaa			N:o	7430911801