


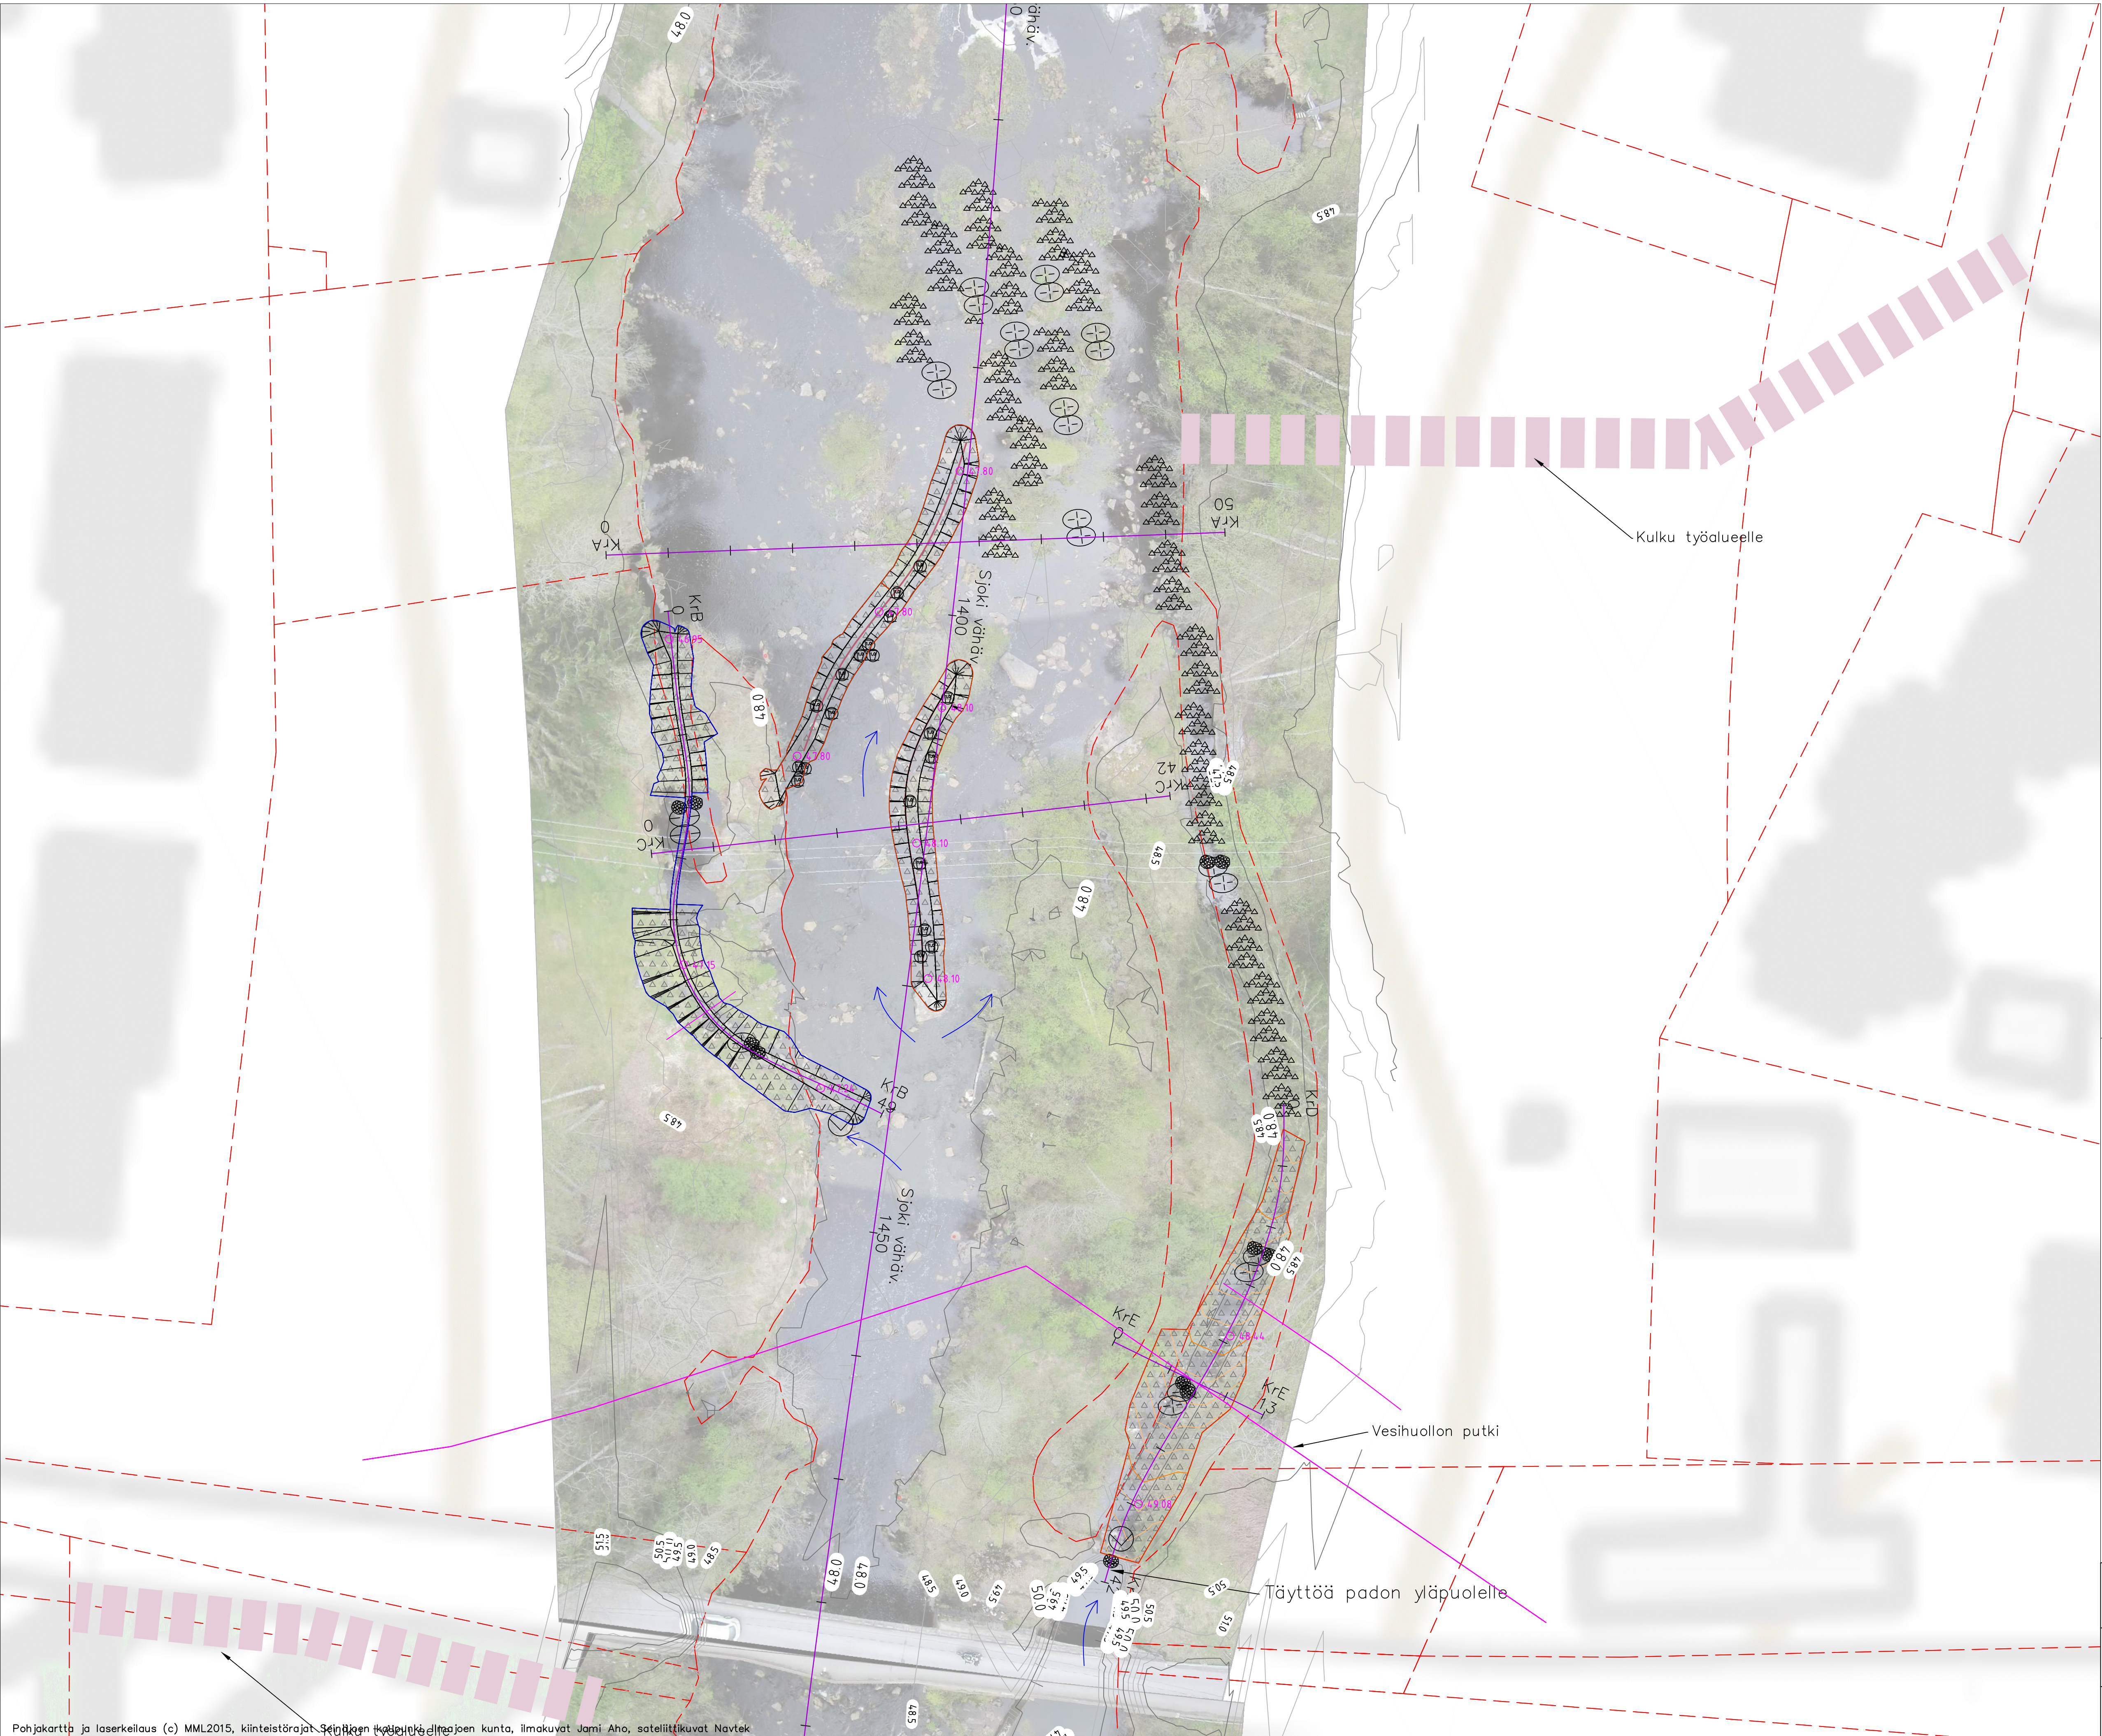

	Virtausohjain/ täyttöalue
	Alivirtaamauma
	Rakenteiden poisto
	Kallion teikkaus
	Lietteen tai kasvillisuuden poisto
	Nykyinen syvännä
	Tehdävä syvännä
	Kivellä tehtävä pohjakunnus
	Palkalle tuotava iso kivi, koko (m)
	Lisäjäntymisalueen sorastus n. 1m2
	Rakennettava kivikko
	Kivikon levityssuunta
	Virtauksen ohjaus
	Alivirtaaman kestävyys
	Kiinteistöraja
	Rakenteen rakentamisen korkeuspaikka

Työn nimi, kunta Seinäjoen kunnostus Seinäjoki, Ilmajoki		Piirustuksen sisältö Kruutikoski, alaosa Pohjapiirustus	Mittakaava / Korki 1:250 (A1-paperi) N2000
Etelä-Pohjanmaan ELY-keskus, Seinäjoen kaupunki, Seinäjoen Energia Oy		Piirustuksen nro 03-01	Muutos
Pvm. 22.11.2015	Suunnittelija Ympäristötekniikan insinööri Jami Aho / DI Jami Aho	Tarkastanut Jami Aho	Tavo