




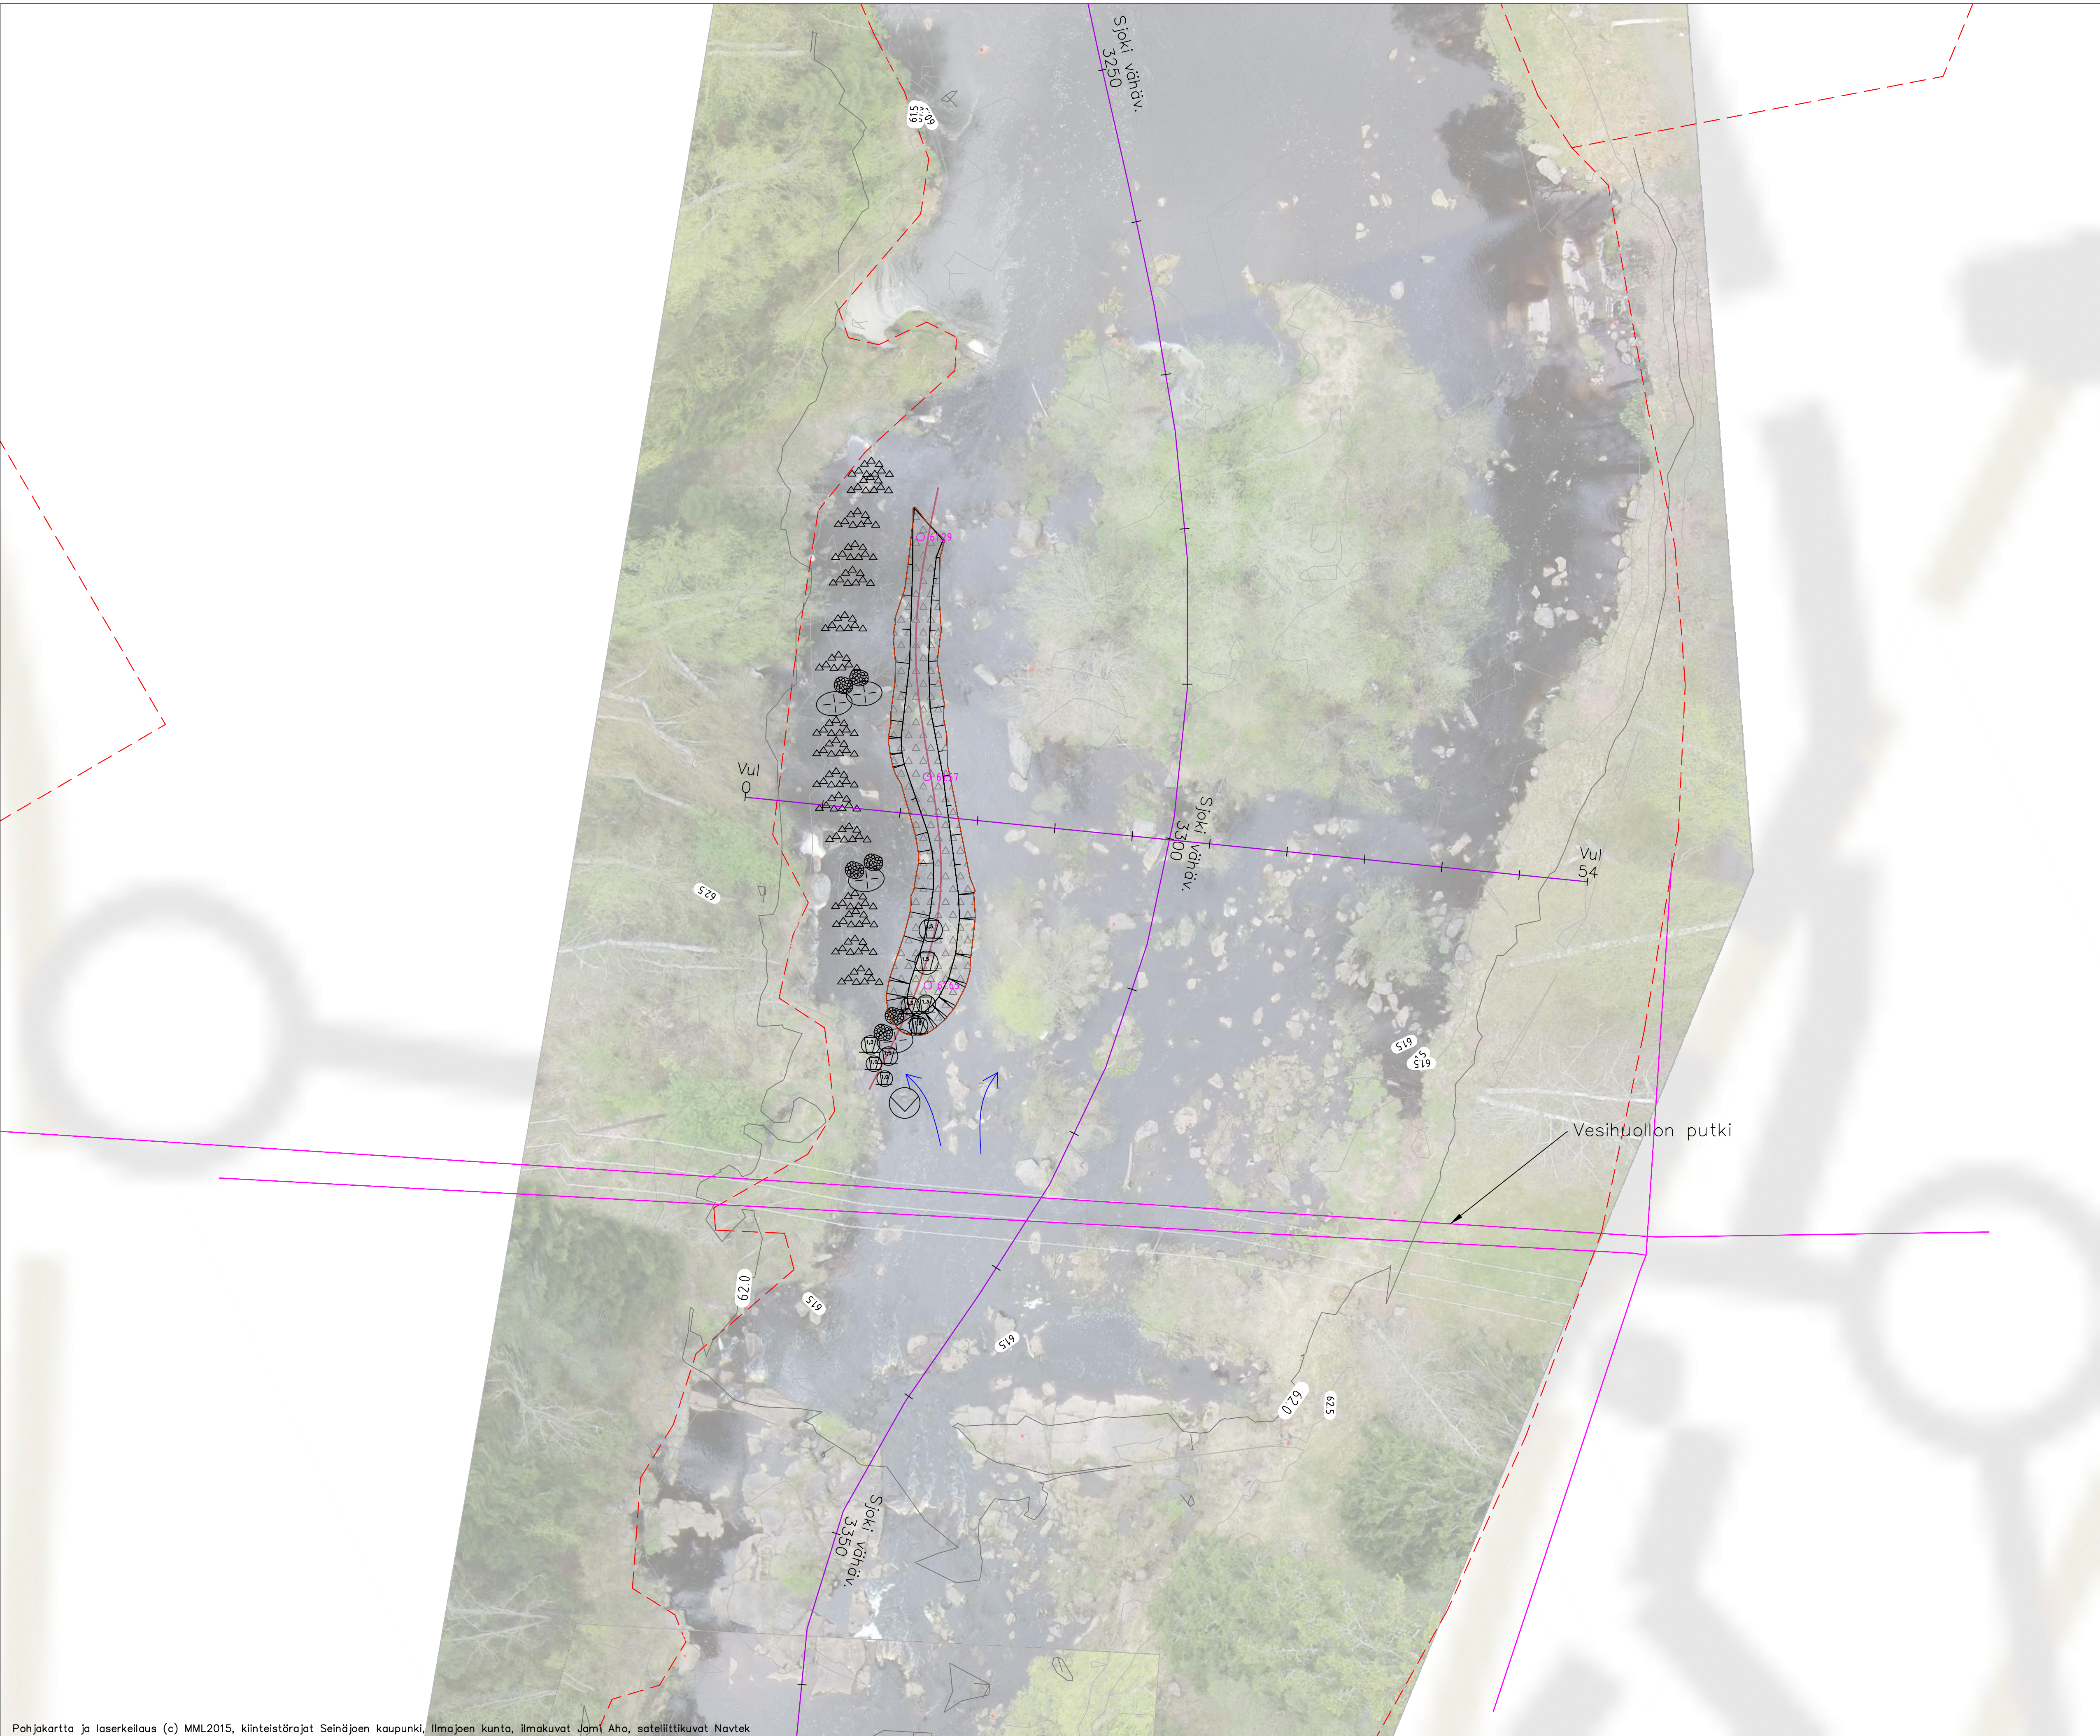


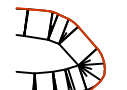

Virtausohjain/
täyttöalue

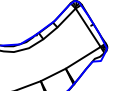

Alivirtaumauma

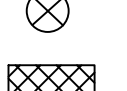


Rakenteiden
poisto



Kallion
leikkaus




Lietteen tai
kasvillisuuden
poisto

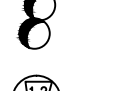

Nykyinen
syvännne




Tehävä
syvännne

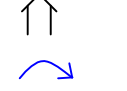

Kivellä
tehtävä
pohjakäynnys




Palkalle tuotava iso
kivi, koko (m)

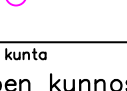


Lisäntymisalueen
sorastus n. 1m2



Rakennettava
kivikko

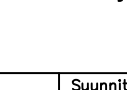

Kivikon
levityssuunta

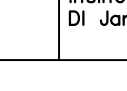

Virtauksen
ohjaus



Alivirtauman
kestävyys

Kiinteistöraja

Rakenteen
yhtäisen
korkeuspiste

Työn nimi, kunta Seinäjoen kunnostus Seinäjoen, Ilmajoki		Piirustuksen sisältö Vuorikoski Keskiosa Pohjapiirustus	Mittakaava / Kork. 1:200 (A1-paperi) N2000
Etelä-Pohjanmaan ELY-keskus, Seinäjoen kaupunki, Seinäjoen Energia Oy		Piirustuksen nro 04-03	Muutos
Pvm. 22.11.2015	Suunnittelija Ympäristötekniikan insinööri Jami Aho / DI Jami Aho	Tarkastanut Jami Aho	Tavo