


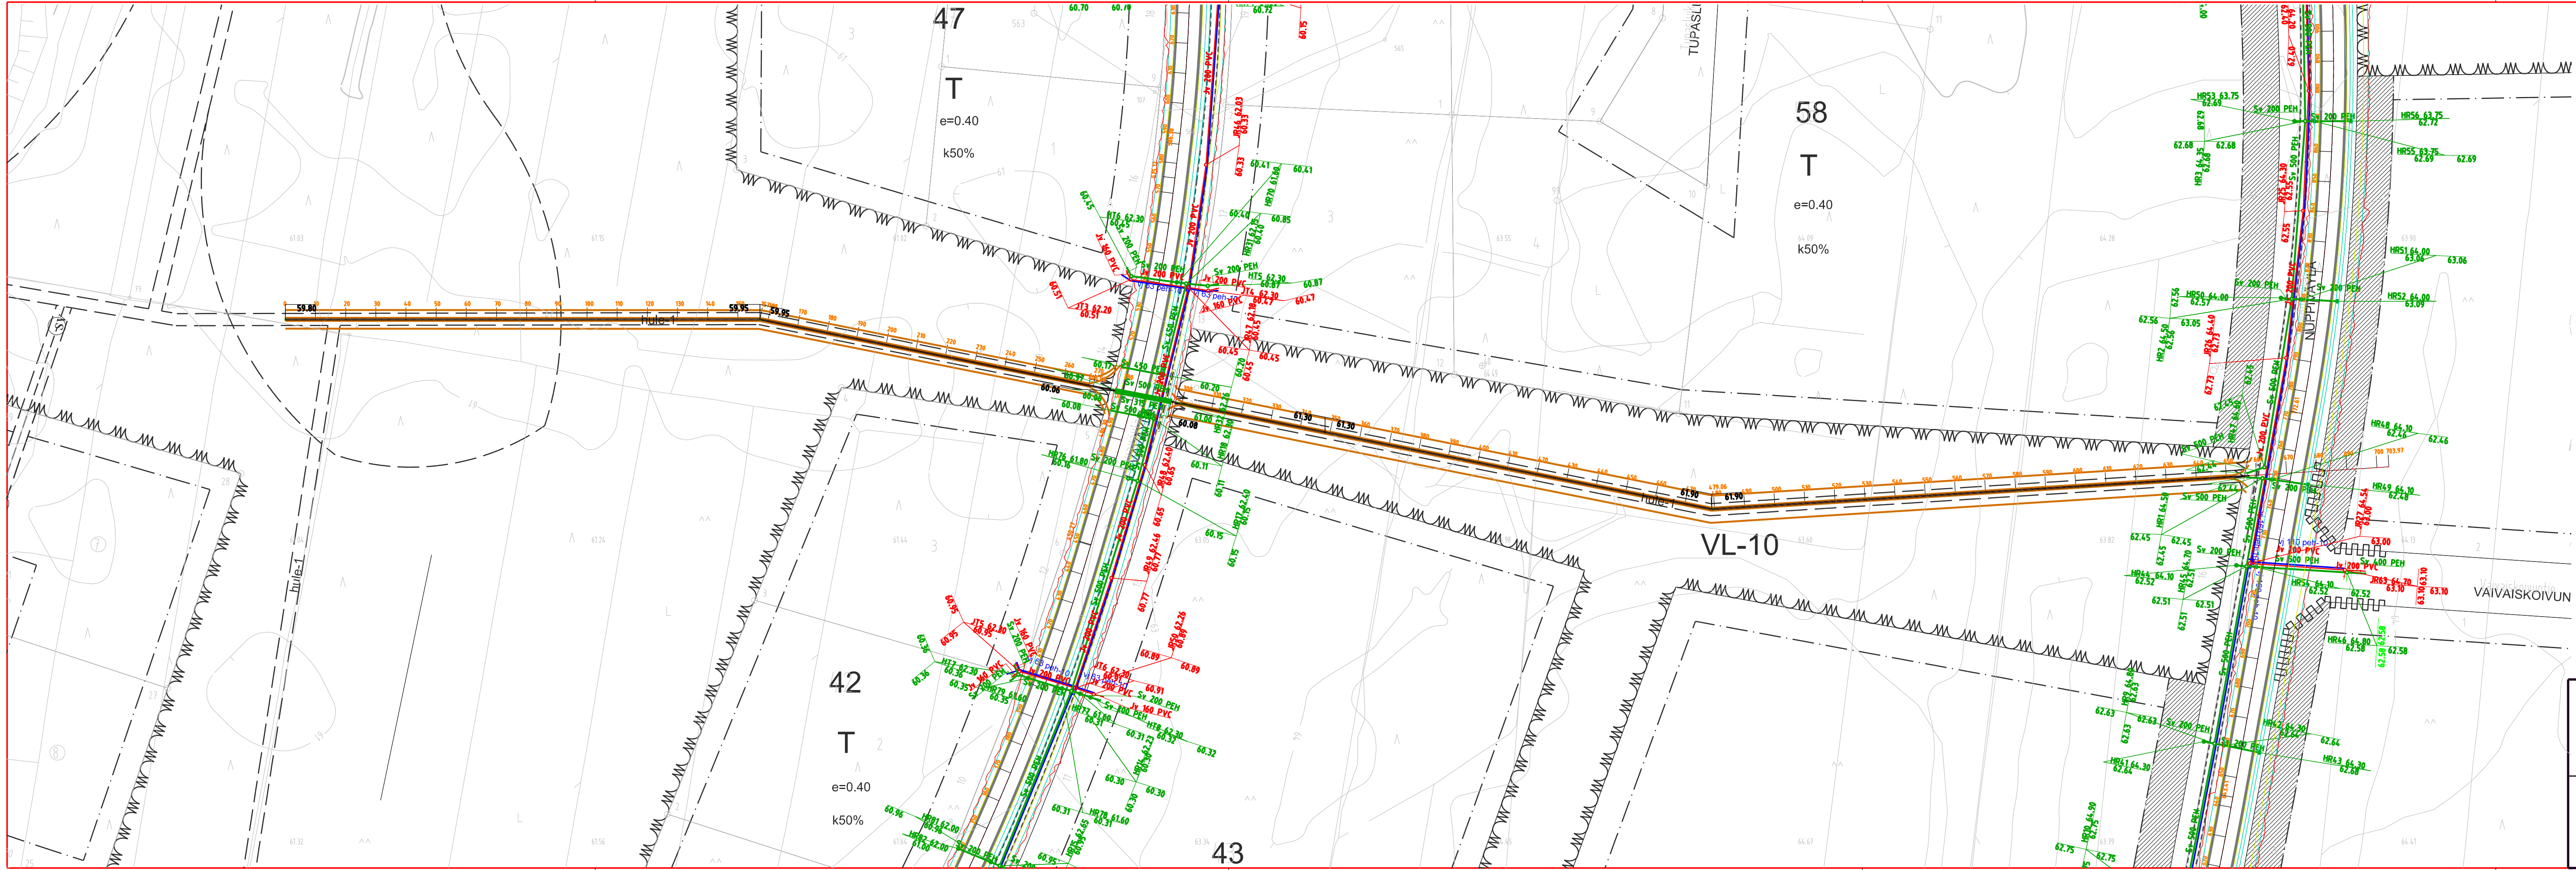

Rakennuskohde

Kokoojaoja

Seinäjoki

KAUPUNKIYMPÄRISTÖN TOIMIALA

Yhdyskuntatekniikan suunnittelu



Piirustustyyli	Kuivatussuunnitelma	
Piirustuksen sisältö	Asemapiirros	Mittakaavat 1:1000
Suunn.	18.11.2020	Elina Männikkö
Piir.	18.11.2020	Elina Männikkö
Tark.		
Hyv.		Vahv.
Piirustuksen n:o	2981-V-1/2	