


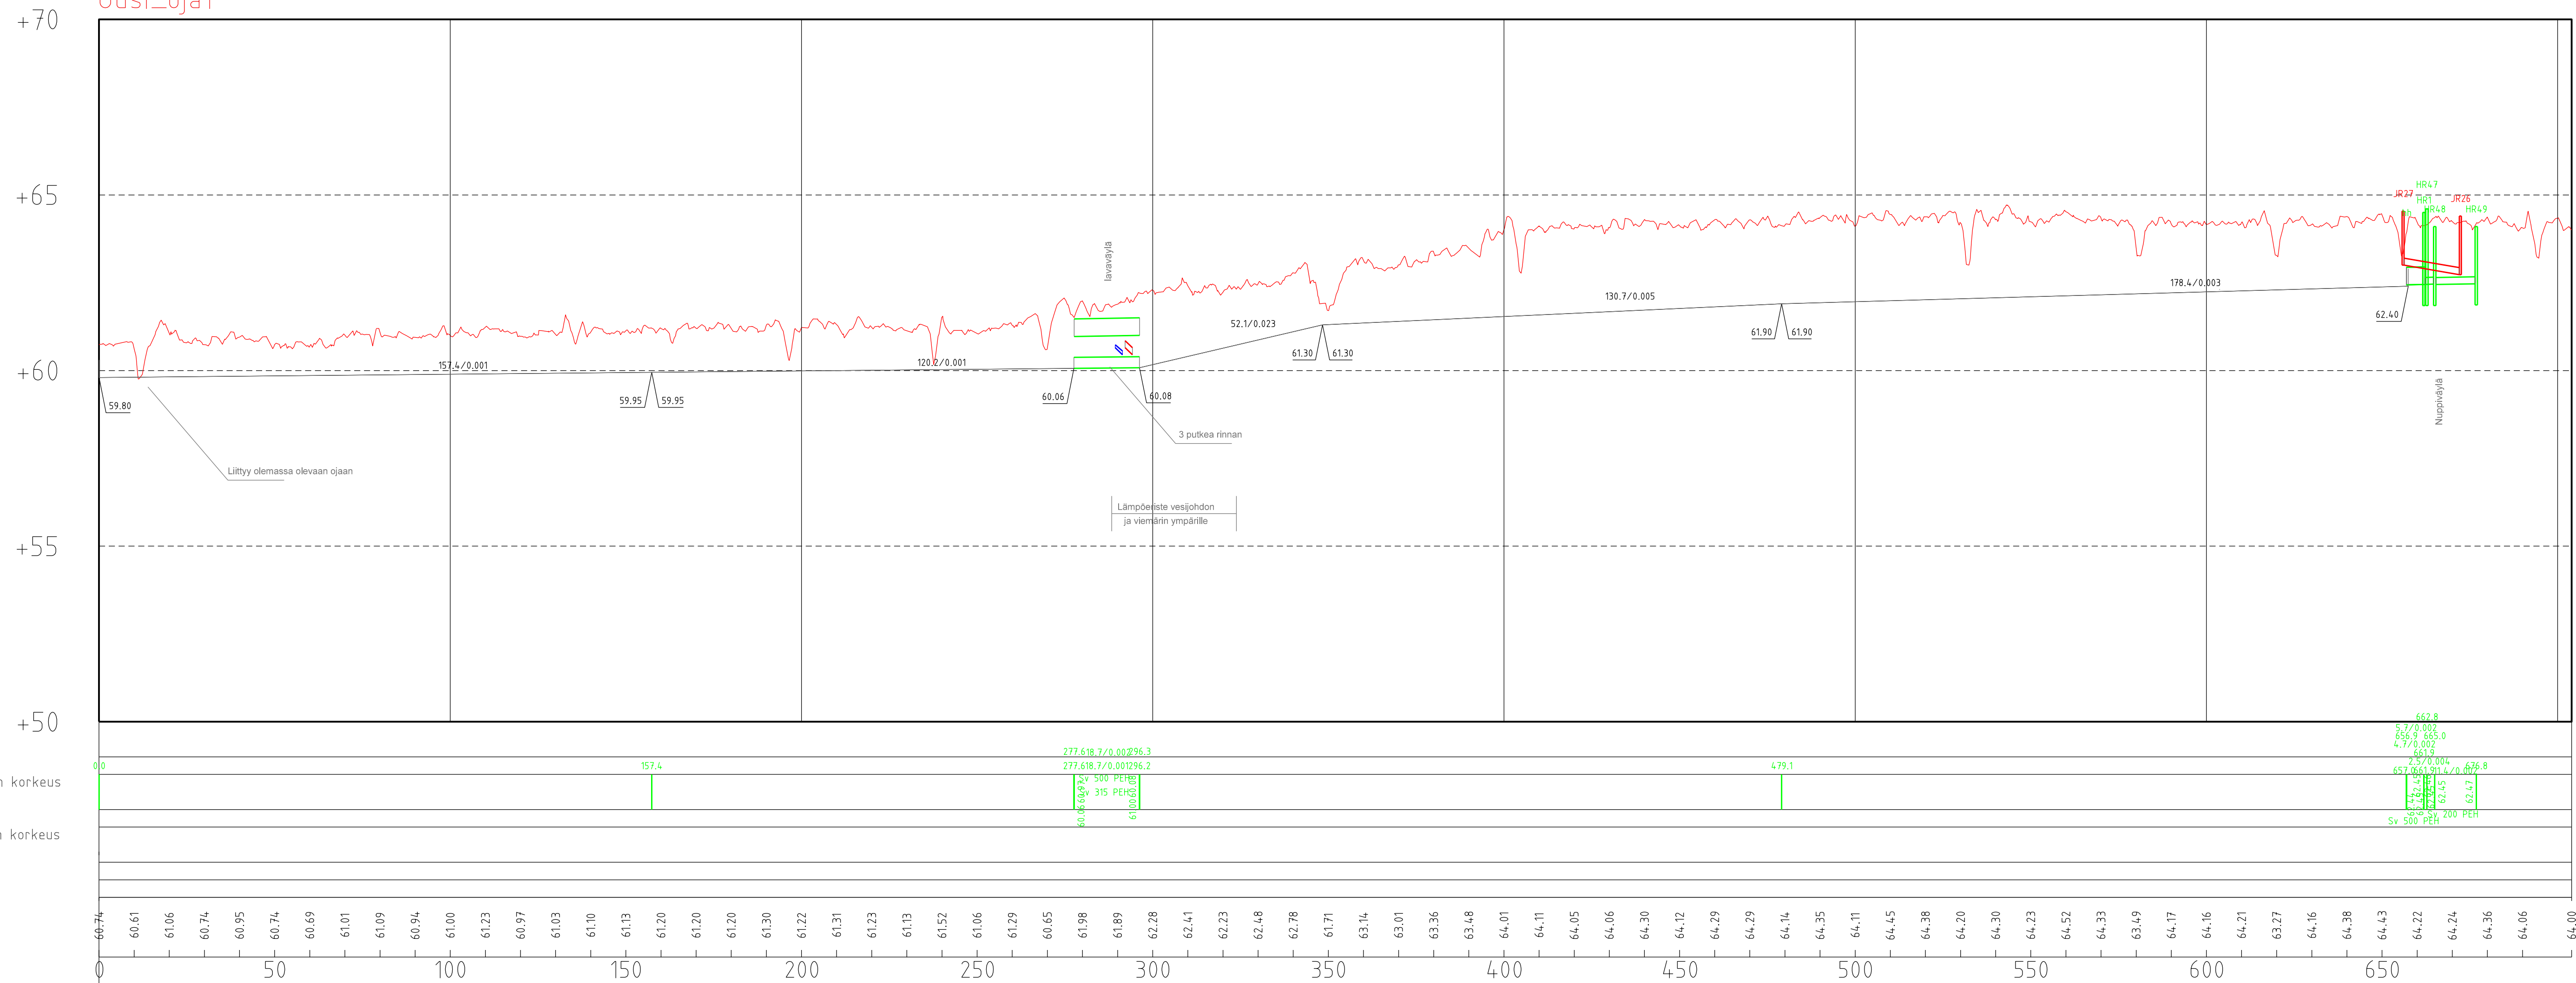

Rakennuskohde Kokoojaoja Seinäjoki KAUPUNKIYMPÄRISTÖN TOIMIALA Yhdyskuntatekniikan suunnittelu	Piirustusaji Kuivatussuunnitelma	
	Piirustuksen sisältö Pituusleikkaus	Mittakaavat 1:100 /1: 1 000
	Suunn. 18.11.2020	Etina Männikkö
	Piirt. 18.11.2020	Etina Männikkö
	Tark.	
	Hyv.	Vaih.
	Piirustuksen n:o 2981-V-2/2	