


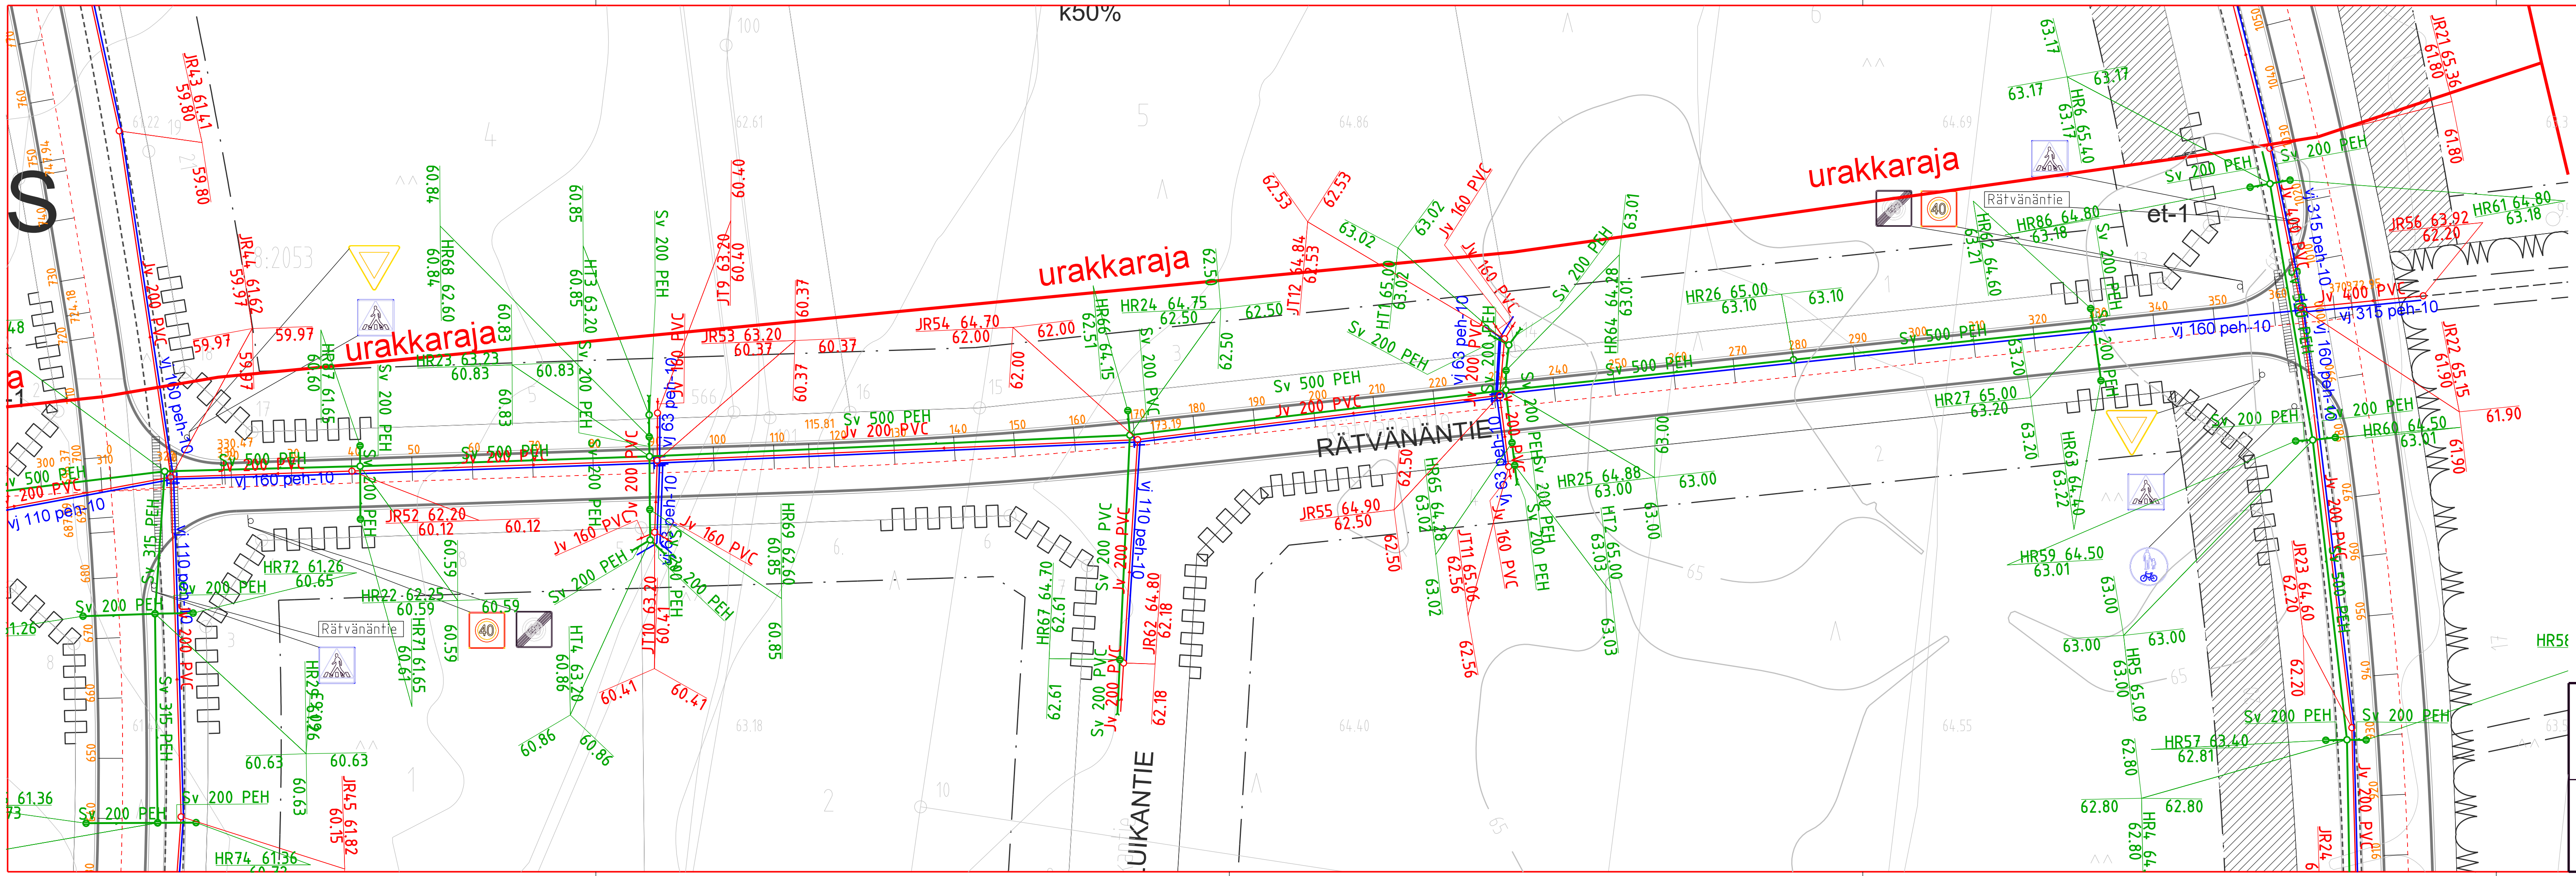

Rakennuskohde

Rätvänäntie

Seinäjo

KAUPUNKIYMPÄRISTÖN TOIMIALA

Yhdyskuntatekniikan suunnittelu



Piirustaja	Kuivatussuunnitelma		
Piirustuksen sisältö	Asemapiirros	Mittakaavat	1:500
Suunn.	18.11.2020	Elina Männikkö	
Piirt.	18.11.2020	Elina Männikkö	
Tark.			
Hyv.		Vahv.	
Piirustuksen n:o	2958-V-1/2		