


\\sweco.se\fi\Projects\FHEL06\WE\23702306_Seinäjoki\raakaputerminaali_RaS_ja_RS\000\08_Työansiö\RaRa\Yleiskartta_TM35_Yleiskartta_TM35_28022022.dwg

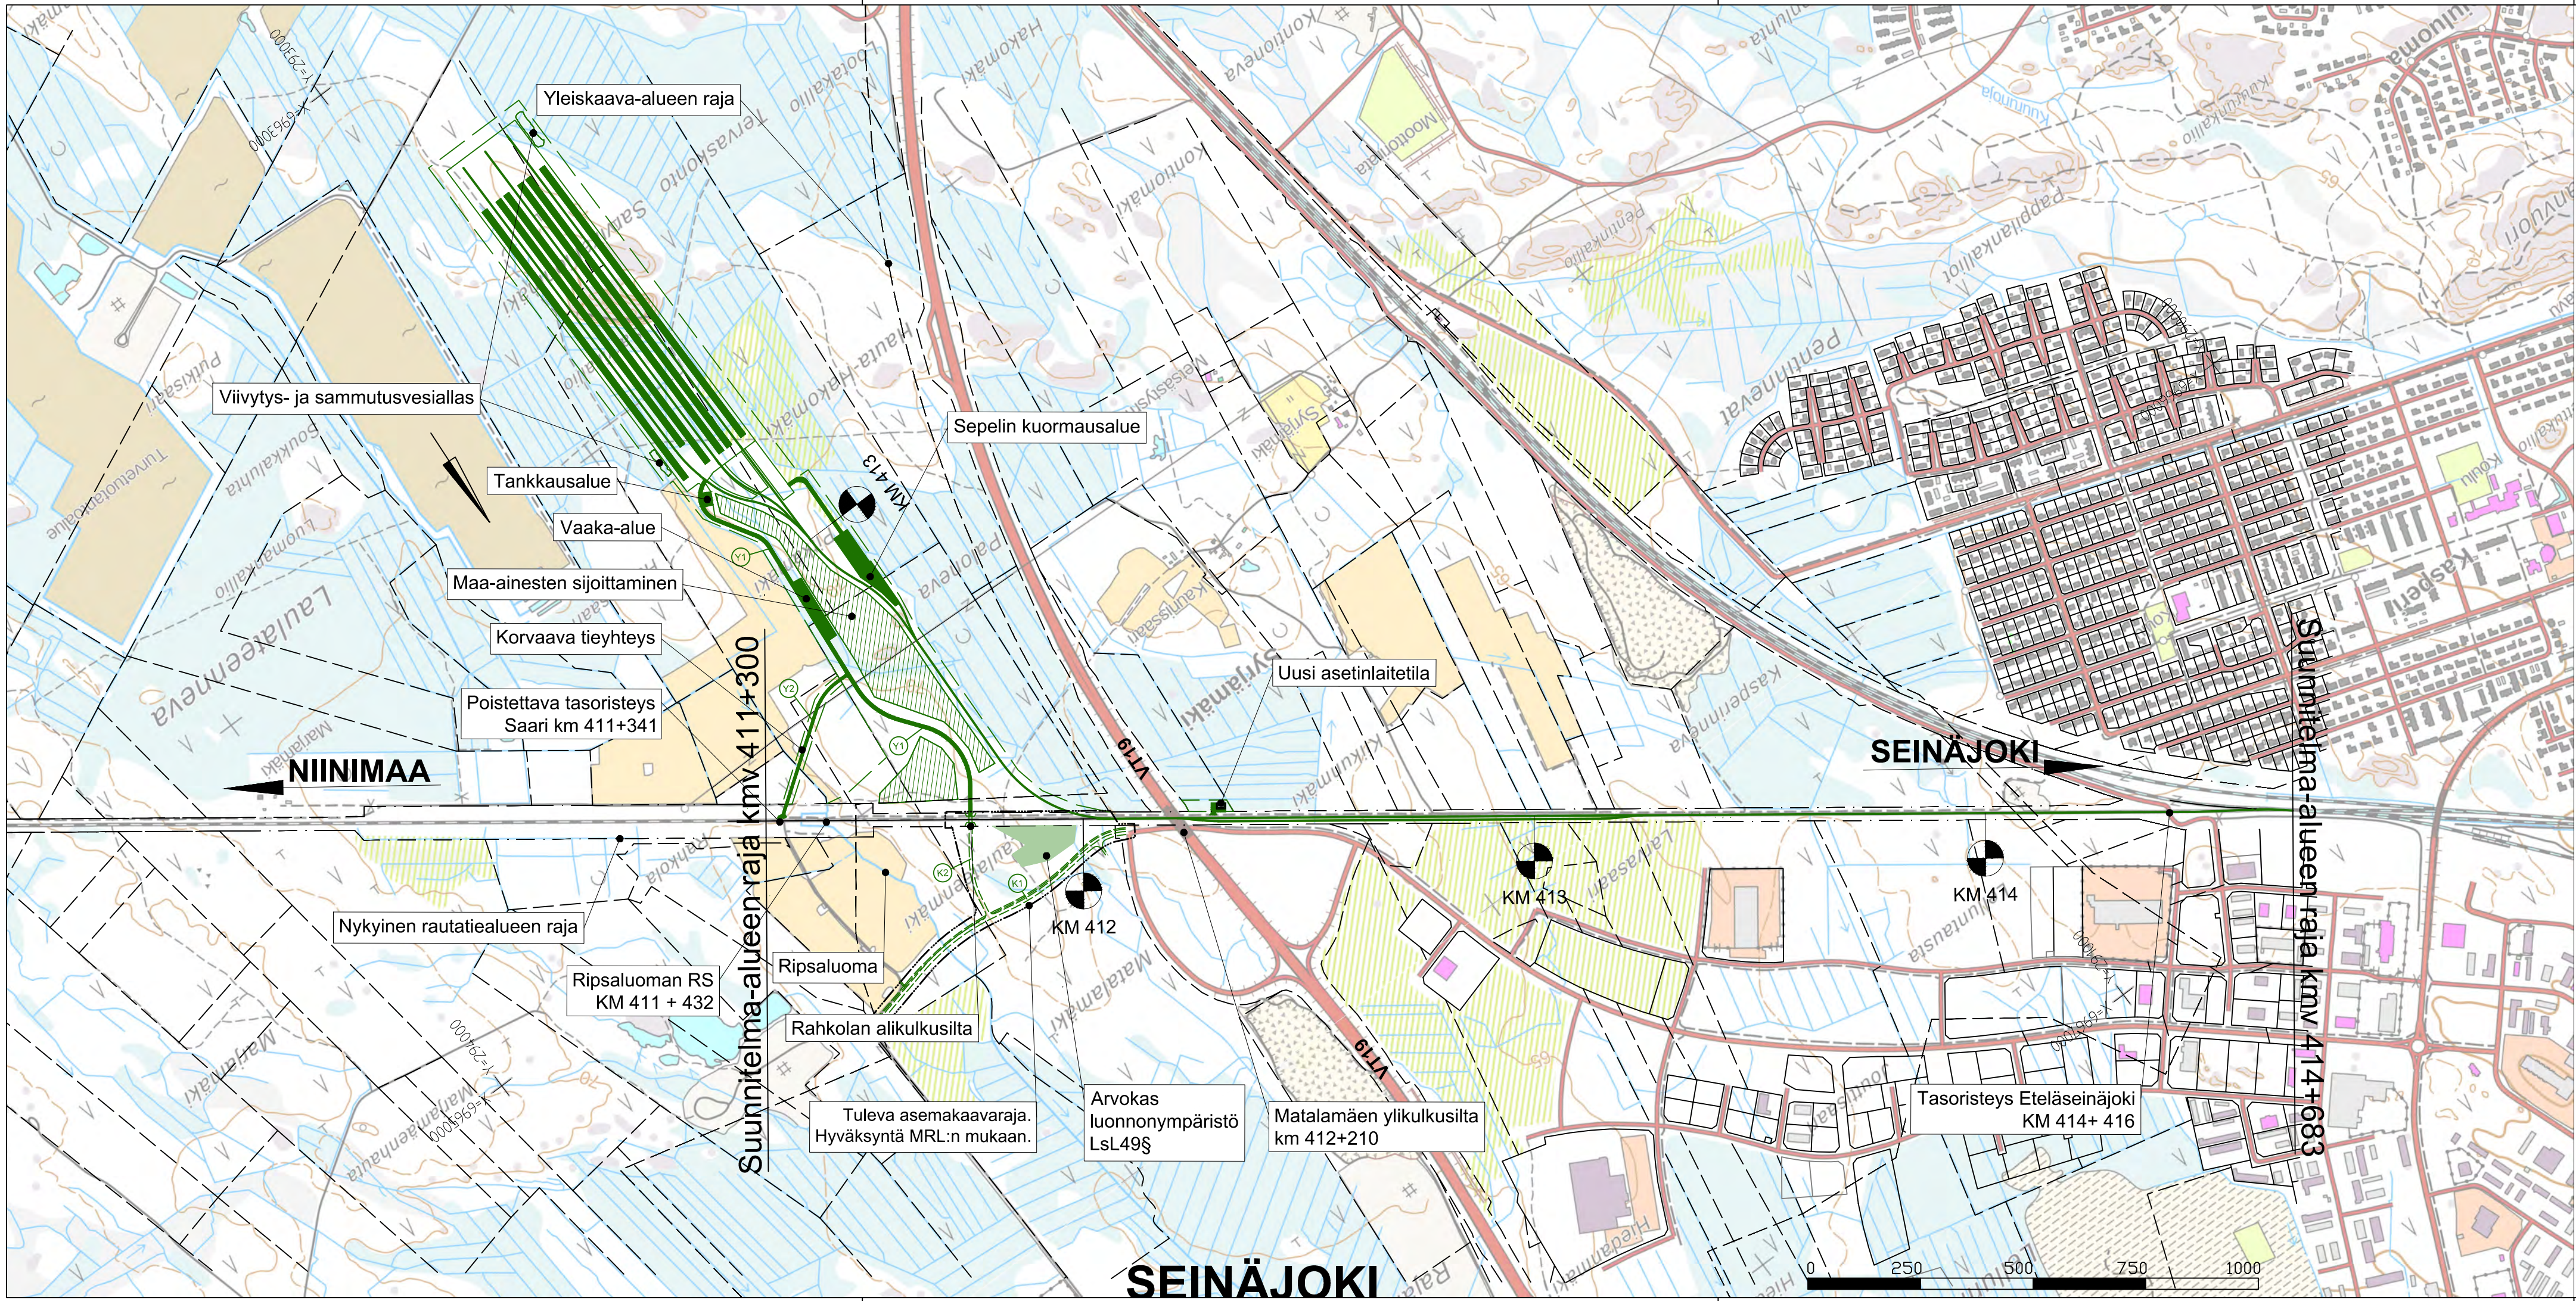

Muut.	Selitys	Pvm	Tehnyt	Pvm	Hyv.
Tilaaaja		Hanke tai rataosa			
		Raakapuun kuormauspaikka			
		Seinäjoki			
		Suunnitteluvaihe			
		Ratasuunnitelma			
		Piirustuksen sisältö			
		Yleiskartta			
		Kmv 411+300 - 414+683			
Piirt.	17.12.2021	Juhana Majalahti	Mittakaava		1:10 000
Suunn.	17.12.2021	Harri Etelämäki	Koordinaatti- ja korkeusjärj.		ETRS-TM35
Tark.	17.12.2021	Mikko Myllymäki	Rataosan nro		066
Hyv.	17.12.2021	Tomi Lindgren	Paikka	Laji	Numero
Til. hyv.			3600	72	5404
				Muut.	Lehti
				1	1