



INFO: M:\1000\315158_Ylistaron_liikenneselvitys\4_Tuotoks_3_dgn\suunnitelma\Suunnitelma_ETL_V.dwg 17.5.2021 Pakkanen, Ollipekka

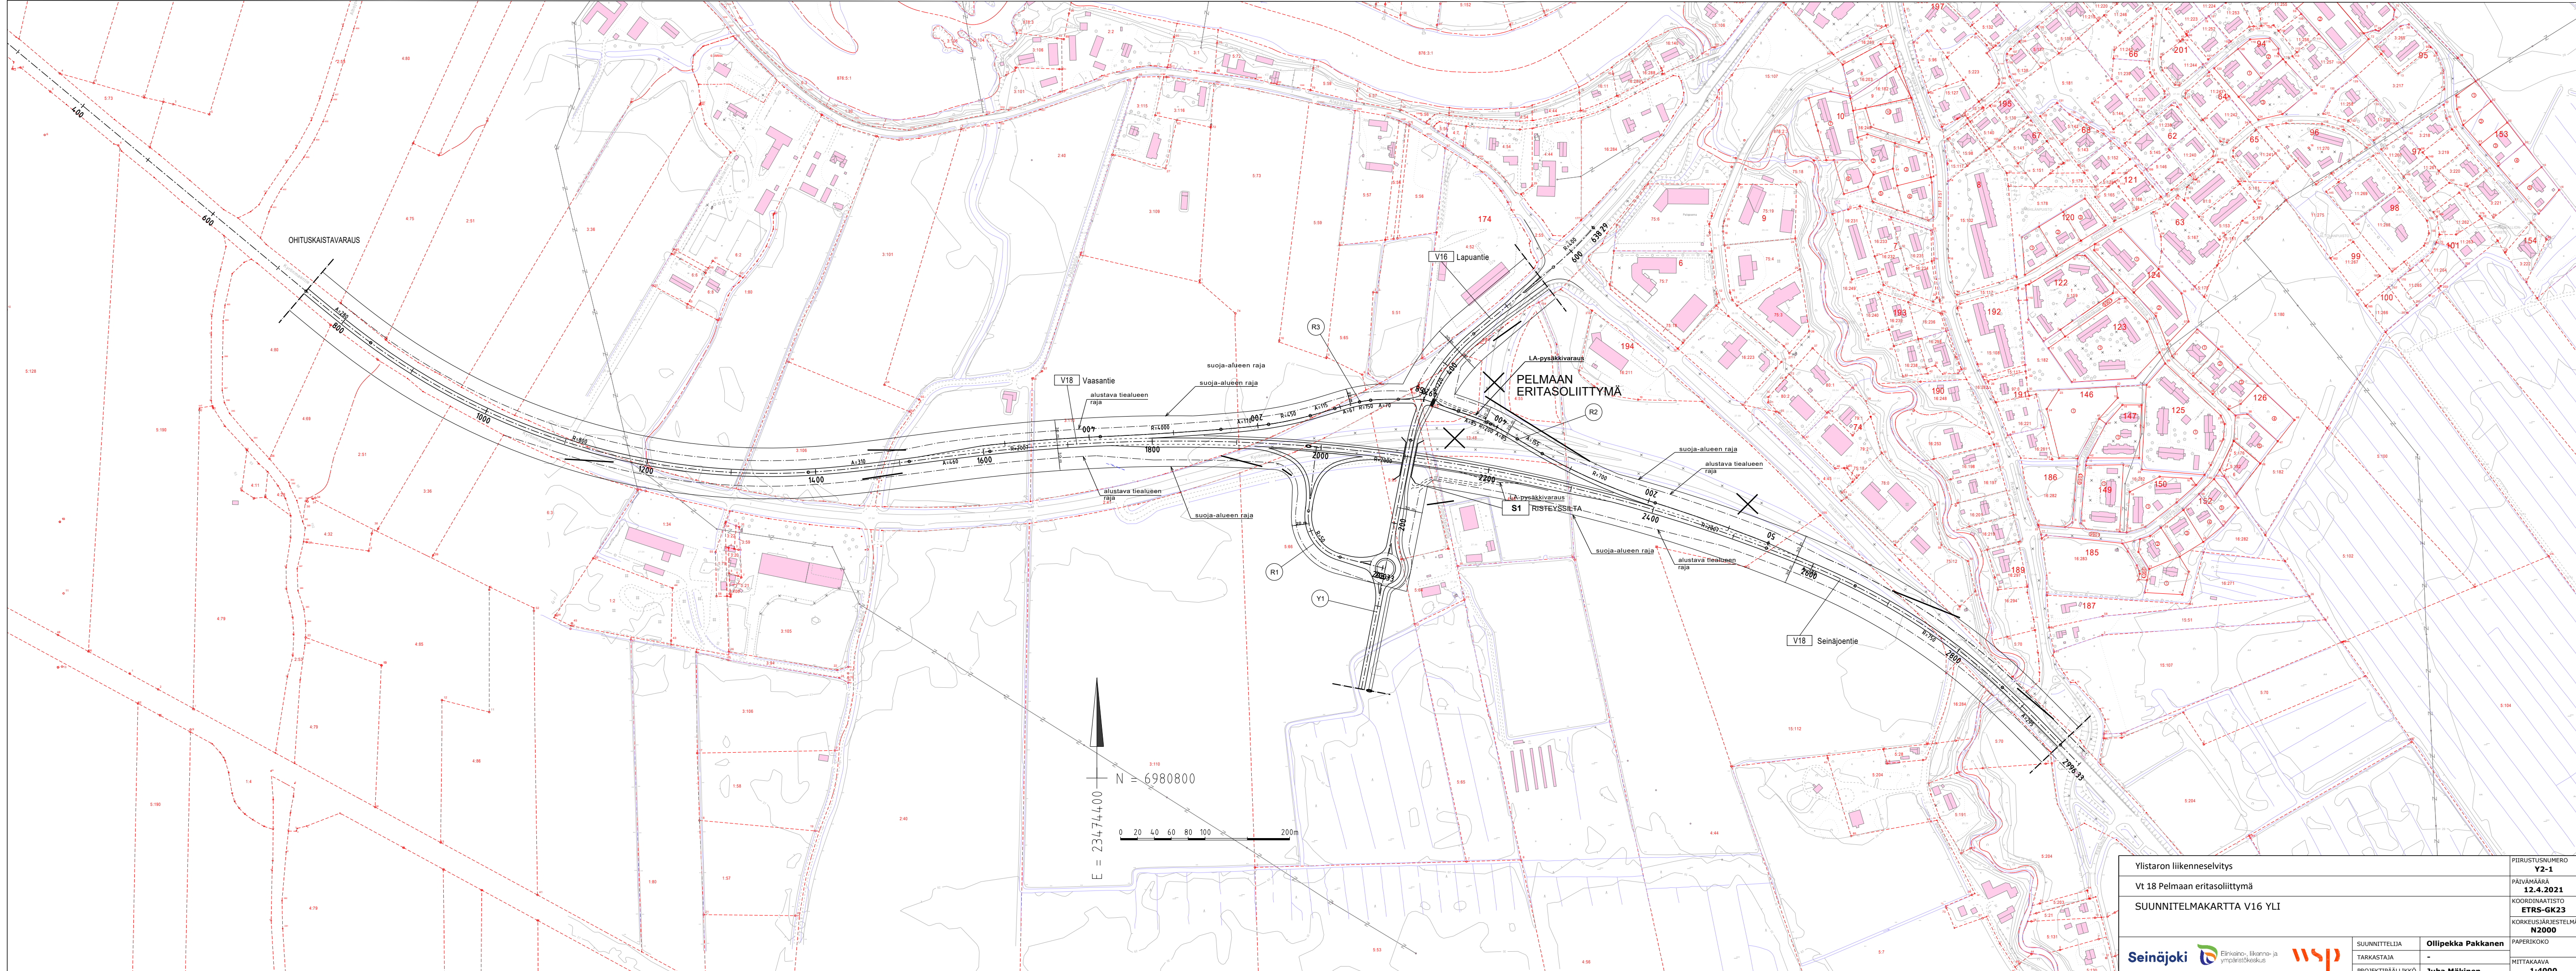

Ylistaron liikenneselvitys			PIIRUSTUSNUMERO
Vt 18 Pelmaan eritasoliittymä			Y2-1
SUUNNITELMAKARTTA V16 YLI			PÄIVÄMÄÄRÄ
			12.4.2021
			KOORDINAATISTO
			ETRS-GK23
			KORKEUSJÄRJESTELMÄ
			N2000
Seinäjoki	Eläkeläis-, ikä- ja ympäristökeskus	wsp	PAPERIKOKO
TARKASTAJA	-		MITTAKAAVA
PROJEKTIPÄÄLLIKKÖ	Juha Mäkinen		1:4000

INFO: M:\1000315158_Ylistaron_liikenneselvitys\4_Tuotoks_4_dmg\suunnitelma\Suunnitelma_ETI.dwg 30.4.2021 Pakkanen, Ollipekka

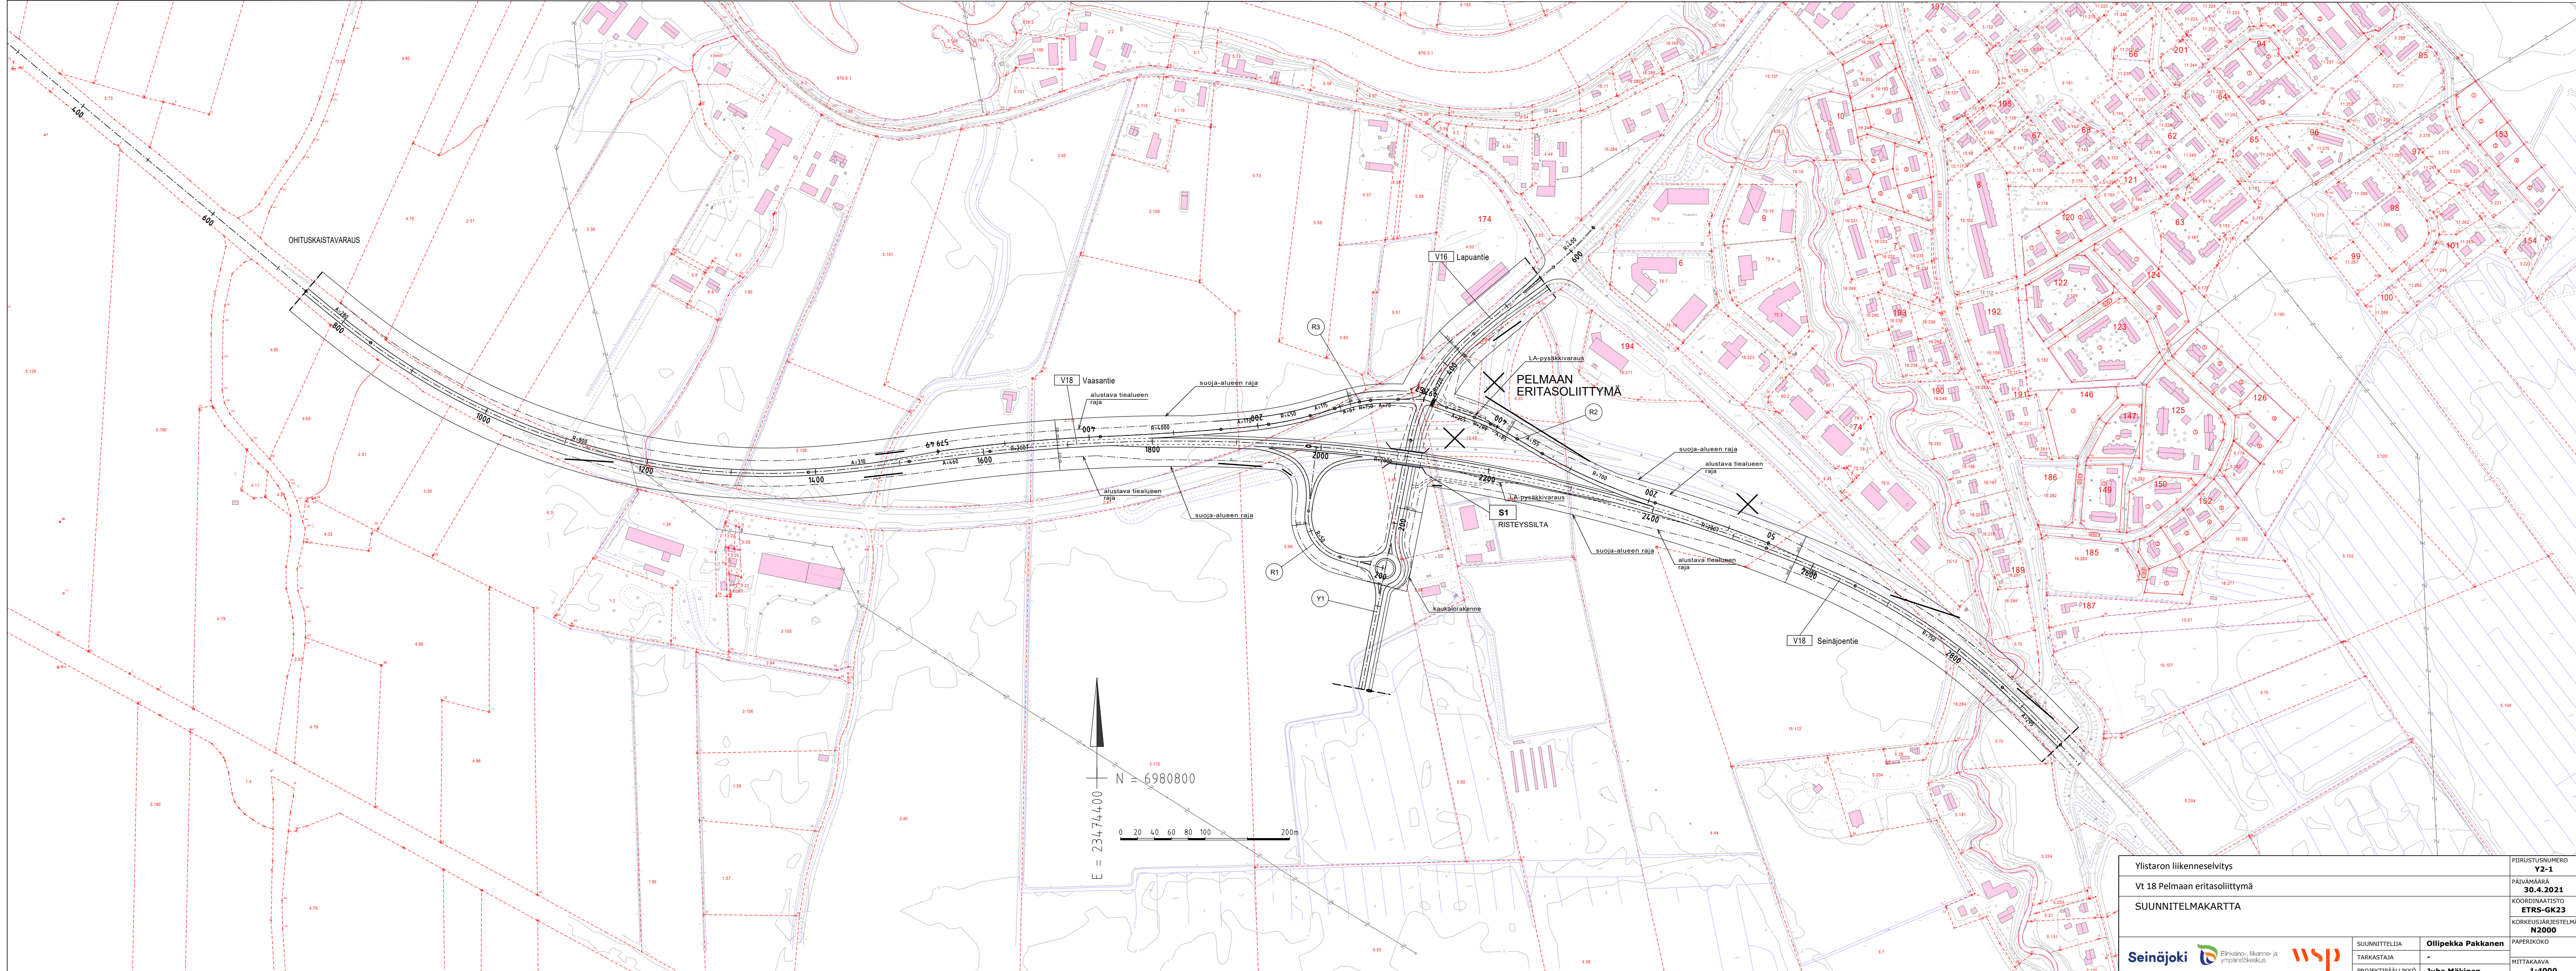

Ylistaron liikenneselvitys		PIIRUSTUSNUMERO
Vt 18 Pelmaan eritasoliittymä		Y2-1
SUUNNITELMAKARTTA		PÄIVÄMÄÄRÄ
		30.4.2021
		KOORDINAATISTO
		ETRS-GK23
		KORKEUSJÄRJESTELMÄ
		N2000
Seinäjoki		PAPERIKOKO
Elinkeino-, liikenne- ja ympäristökeskus		MITTAKAAVA
wsp		1:4000
SUUNNITTELIJA	Ollipekka Pakkanen	
TARKASTAJA	-	
PROJEKTIPÄÄLLIKKÖ	Juha Mäkinen	