



Peruspoikkileikkaus V18
10,5/7,5


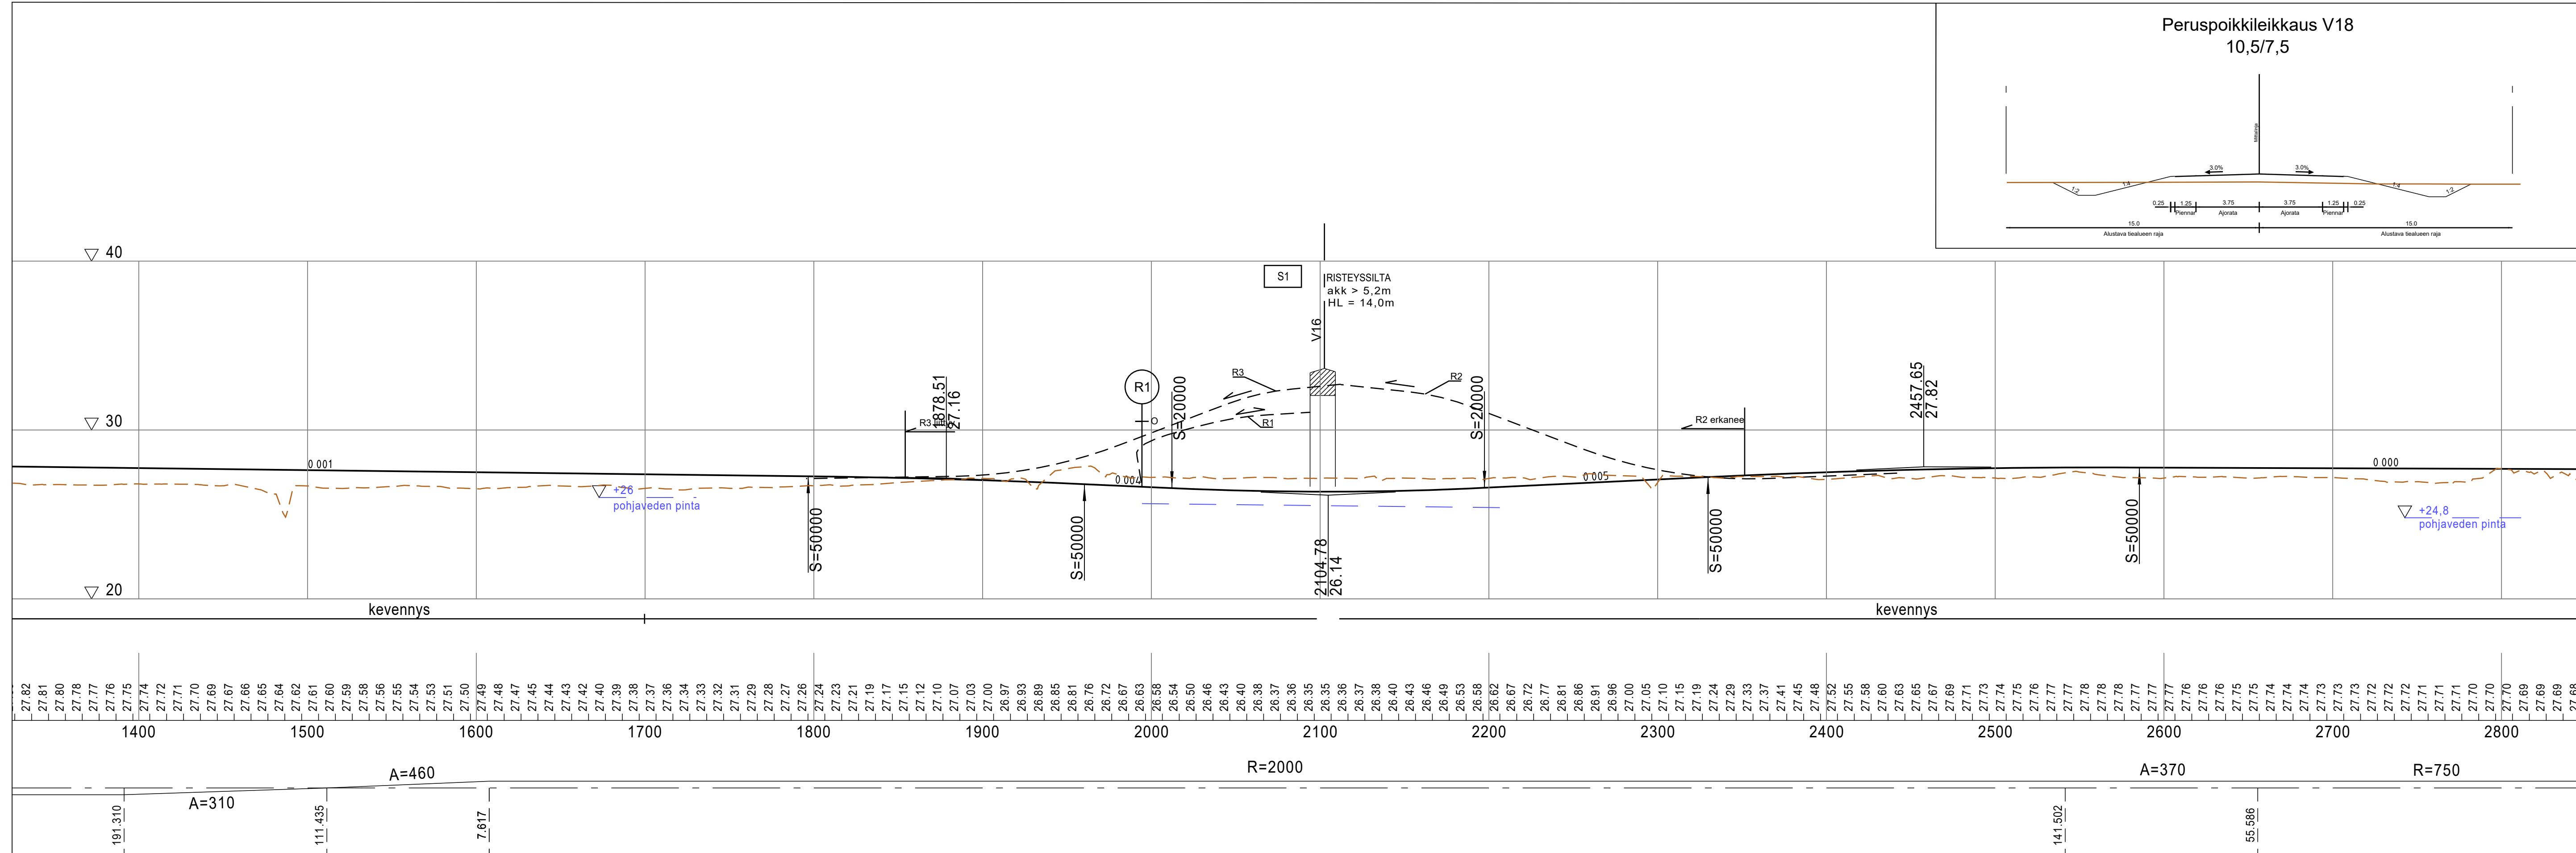


Ylistaron liikenneselvitys		PIIRUSTUSNUMERO Y2-2.1
Vt 18 Pelmaan eritasoliittymä		PÄIVÄMÄÄRÄ 12.4.2021
PITUUSLEIKKAUS V18 V16Y		KOORDINAATISTO ETRS-GK23
		KORKEUSJÄRJESTELMÄ N2000
SUUNNITTELIJA	Ollipekka Pakkanen	PAPERIKOKO
TARKASTAJA	-	MITTAKAAVA
PROJEKTIPÄÄLLIKKÖ	Juha Mäkinen	1:4000 / 1:400

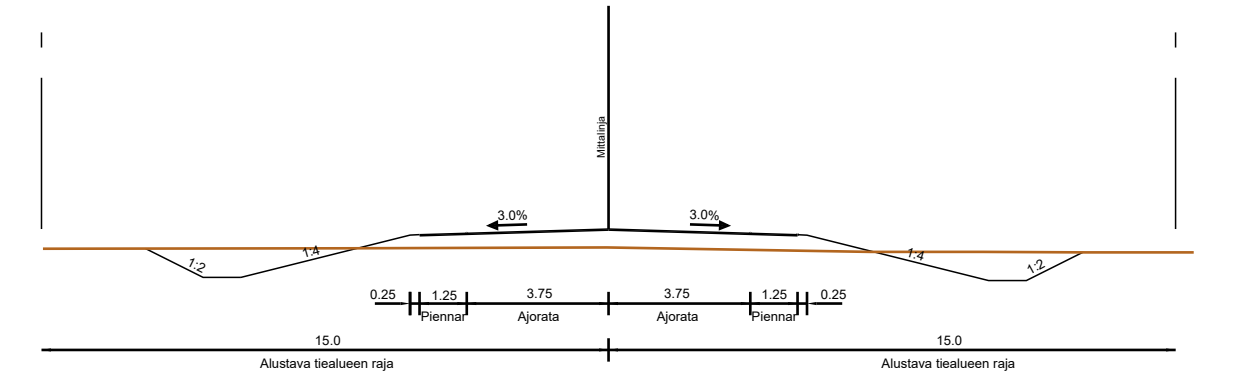

INFO: M:\1000\31515\31515_Vaivastarvo_18määräselvitys\18_todokas_4_dmg\suunnitelma\Suunnitelma_ETRS.dwg 17.2.2021 Pakkanen, Ollipekka

Peruspoikkileikkaus V18
10,5/7,5

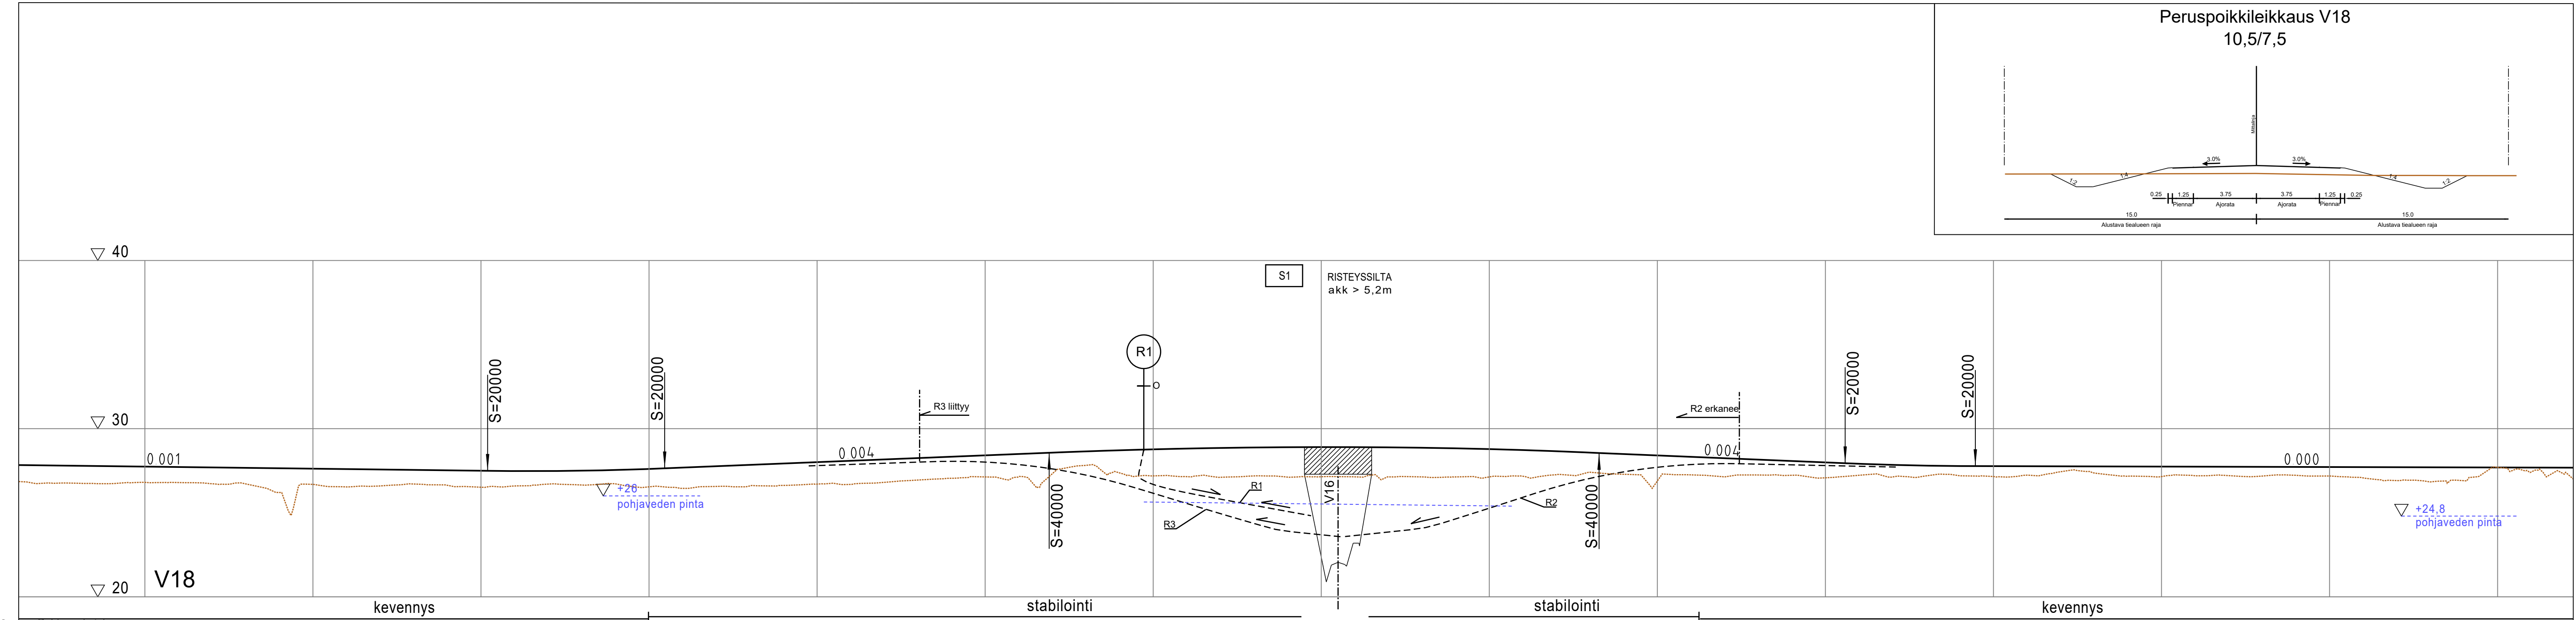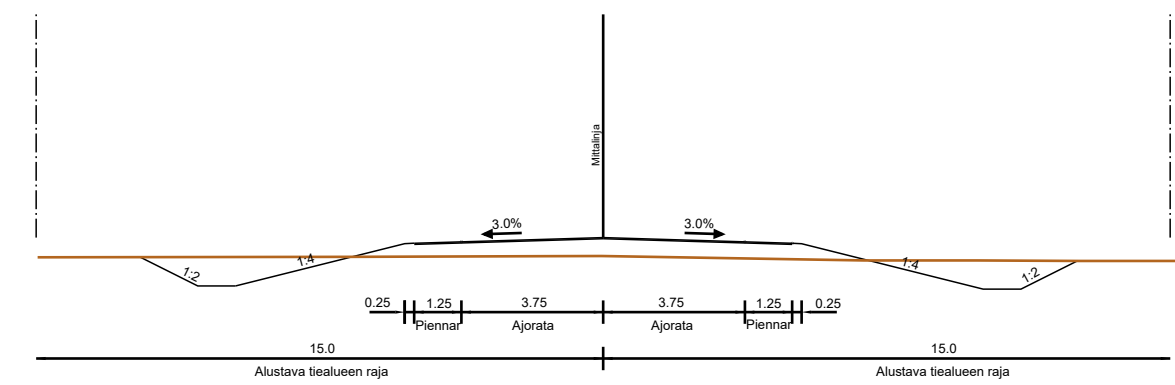

Pohjanvahvistus	
Massat	
27.82	27.81	27.80	27.78	27.77	27.76	27.75	27.74	27.72	27.71	27.70	27.69	27.67	27.66	27.65	27.64	27.62	27.61	27.60	27.59	27.58	27.56	27.55	27.54	27.53	27.51	27.50	27.49	27.48	27.48	27.49	27.50	27.51	27.51	27.54	27.56	27.59	27.63	27.67	27.71	27.75	27.79	27.83	27.87	27.91	27.95	27.99	28.03	28.07	28.12	28.16	28.20	28.24	28.28	28.32	28.36	28.40	28.44	28.48	28.52	28.56	28.60	28.64	28.67	28.70	28.73	28.76	28.78	28.81	28.83	28.84	28.86	28.87	28.88	28.89	28.89	28.89	28.88	28.88	28.87	28.85	28.84	28.82	28.80	28.78	28.75	28.72	28.69	28.66	28.62	28.59	28.55	28.50	28.46	28.42	28.38	28.34	28.30	28.26	28.21	28.17	28.13	28.09	28.05	28.01	27.97	27.93	27.89	27.86	27.83	27.81	27.79	27.78	27.77	27.77	27.77	27.77	27.76	27.76	27.76	27.76	27.75	27.75	27.75	27.74	27.74	27.74	27.73	27.73	27.73	27.72	27.72	27.71	27.71	27.71	27.70	27.70	27.70	27.69	27.69	27.69	27.68	27.68	27.68	27.68
A=460														R=2000														A=370														R=750	
R=-800														A=310														14.1502														55.586	

Ylistaron liikenneselvitys		PIIRUSTUSNUMERO	Y2-2.1
Vt 18 Pelmaan eritasoliittymä		PÄIVÄMÄÄRÄ	30.4.2021
PITUUSLEIKKAUS V18		KOORDINAATISTO	ETRS-GK23
		KORKEUSJÄRJESTELMÄ	N2000
SUUNNITTELIJA	Ollipekka Pakkanen	PAPERIKOKO	
TARKASTAJA	-	MITTAKAAVA	
PROJEKTIPÄÄLLIKKÖ	Juha Mäkinen		1:4000 / 1:400

NRO: M1100001015168_Välisäätö... Pakkanen, Ollipekka