


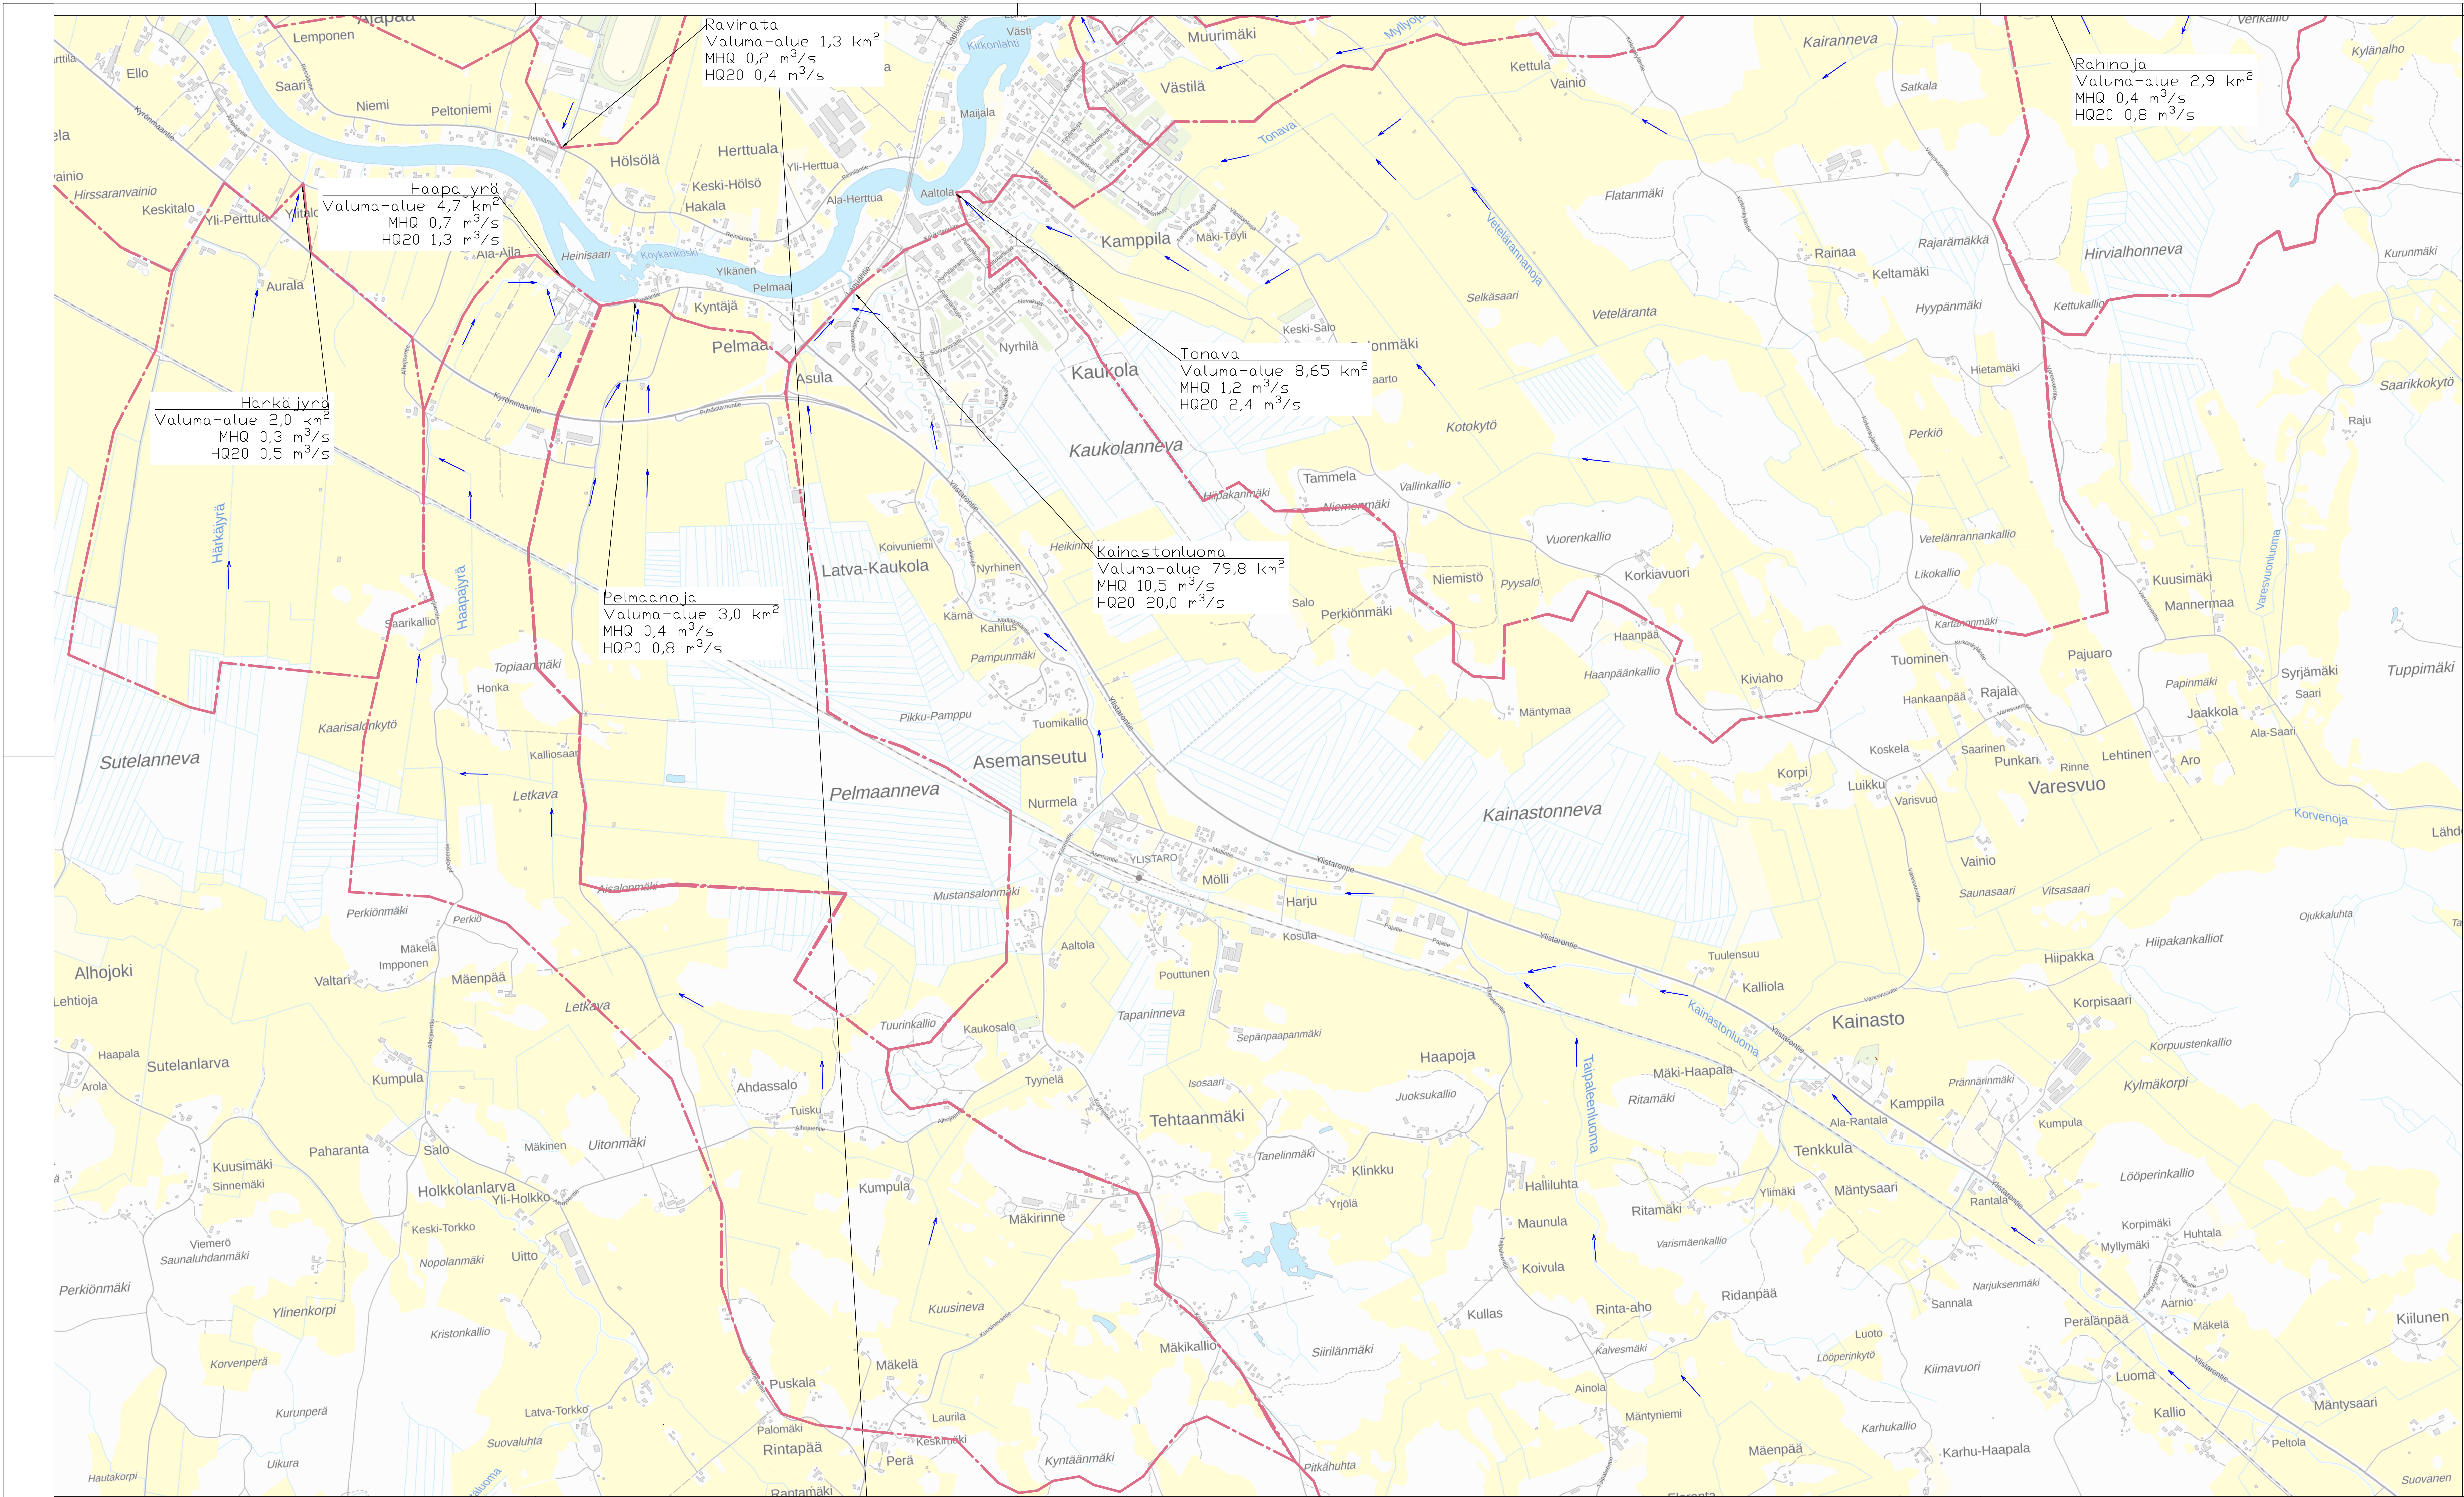

KAIUP.OSA, OSA-ALUE		Ylistaro, Seinäjoki		MK 1:10 000
Hulevesien nykytila				
Liite 1. Hulevesien nykytila 1				
	TASOKOORDINAATIT:		ETRS-GK23	
	KORKEUSJÄRJESTELMÄ:		NZ2000	
	3.6.2021	TARKASTAJA	E.-R. Rautarinta	
	3.6.2021	SUUNNITTELUJA	S. Tammela	
WSP Finland Oy Pasilan asematie 1, 13 krs 00200 Helsinki Puh: 0207 864 11				