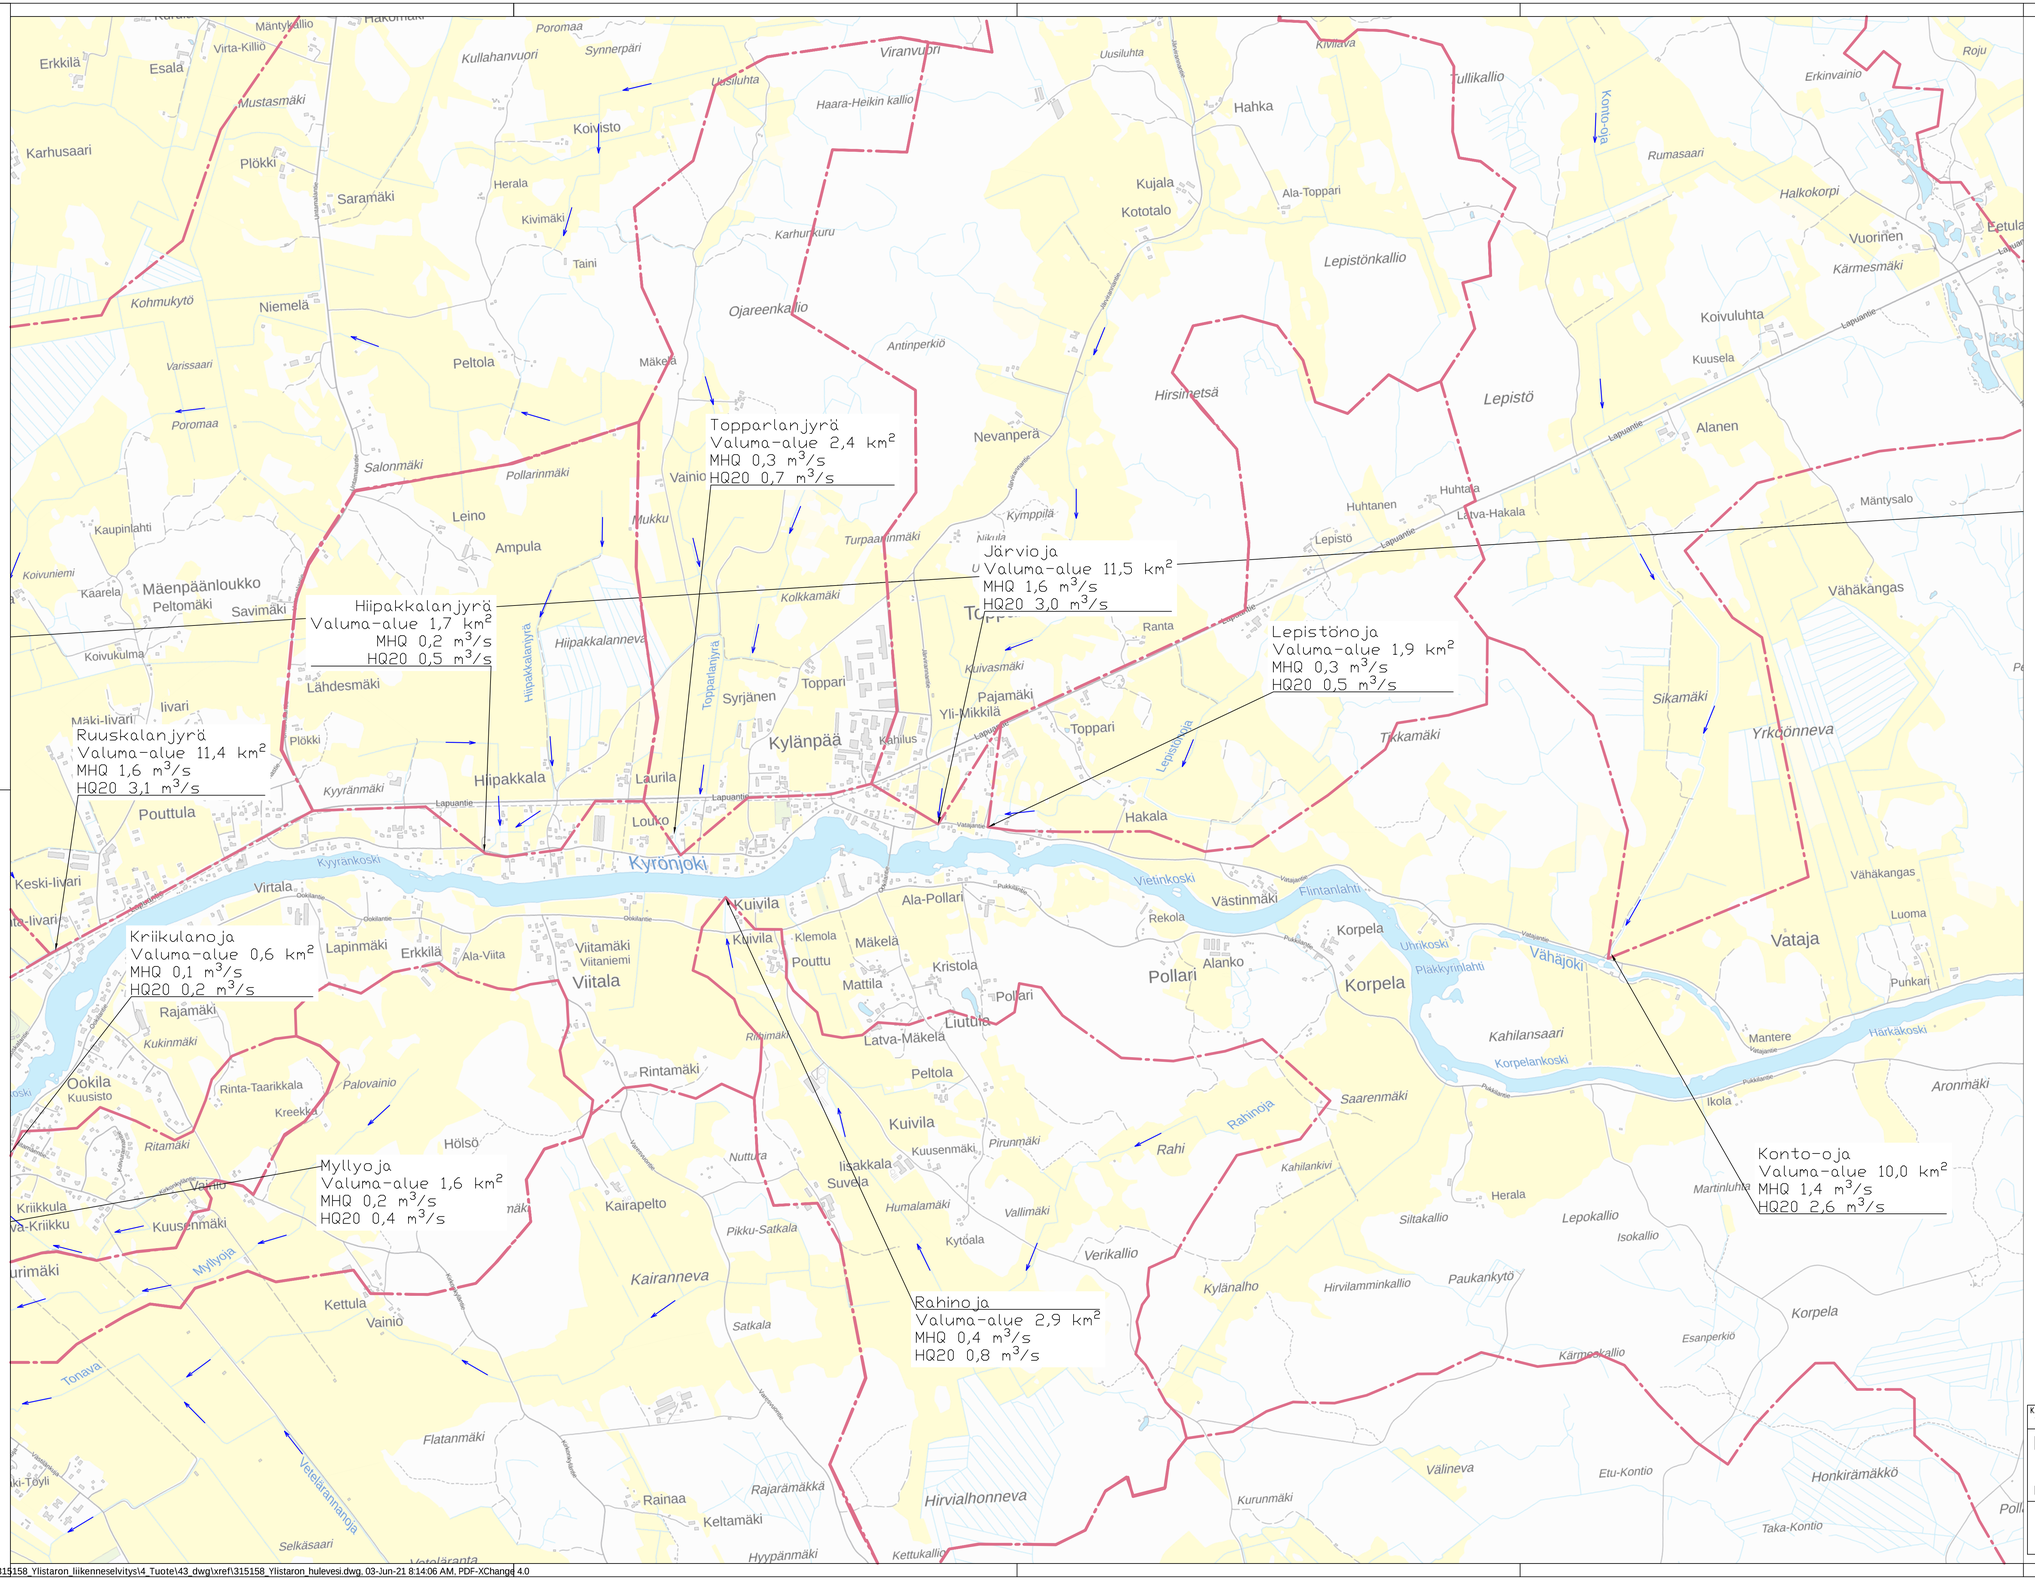

KAUP.OSA, OSA-ALUE Ylistaro, Seinäjoki	
Hulevesien nykytila Liite 3. Hulevesien nykytila	MK 1:10 000

WSP Finland Oy
Pasilan asema-aukio 1, 13. krs
00520 Helsinki
Puh: 0207 864 11

TASOKOORDINAATISTO:		ETRS-GK23
KORKEUSJÄRJESTELMÄ:		N2000
3.6.2021	TARKASTAJA	E-R. Rautarinta
3.6.2021	SUUNNITTELIJA	S. Tammela

M:\1000\315158_Ylistaron_liikenneselvitys\4_Tuote\43_dwg\xref\315158_Ylistaron_hulevesi.dwg, 03-Jun-21 8:14:06 AM, PDF-XChange 4.0