


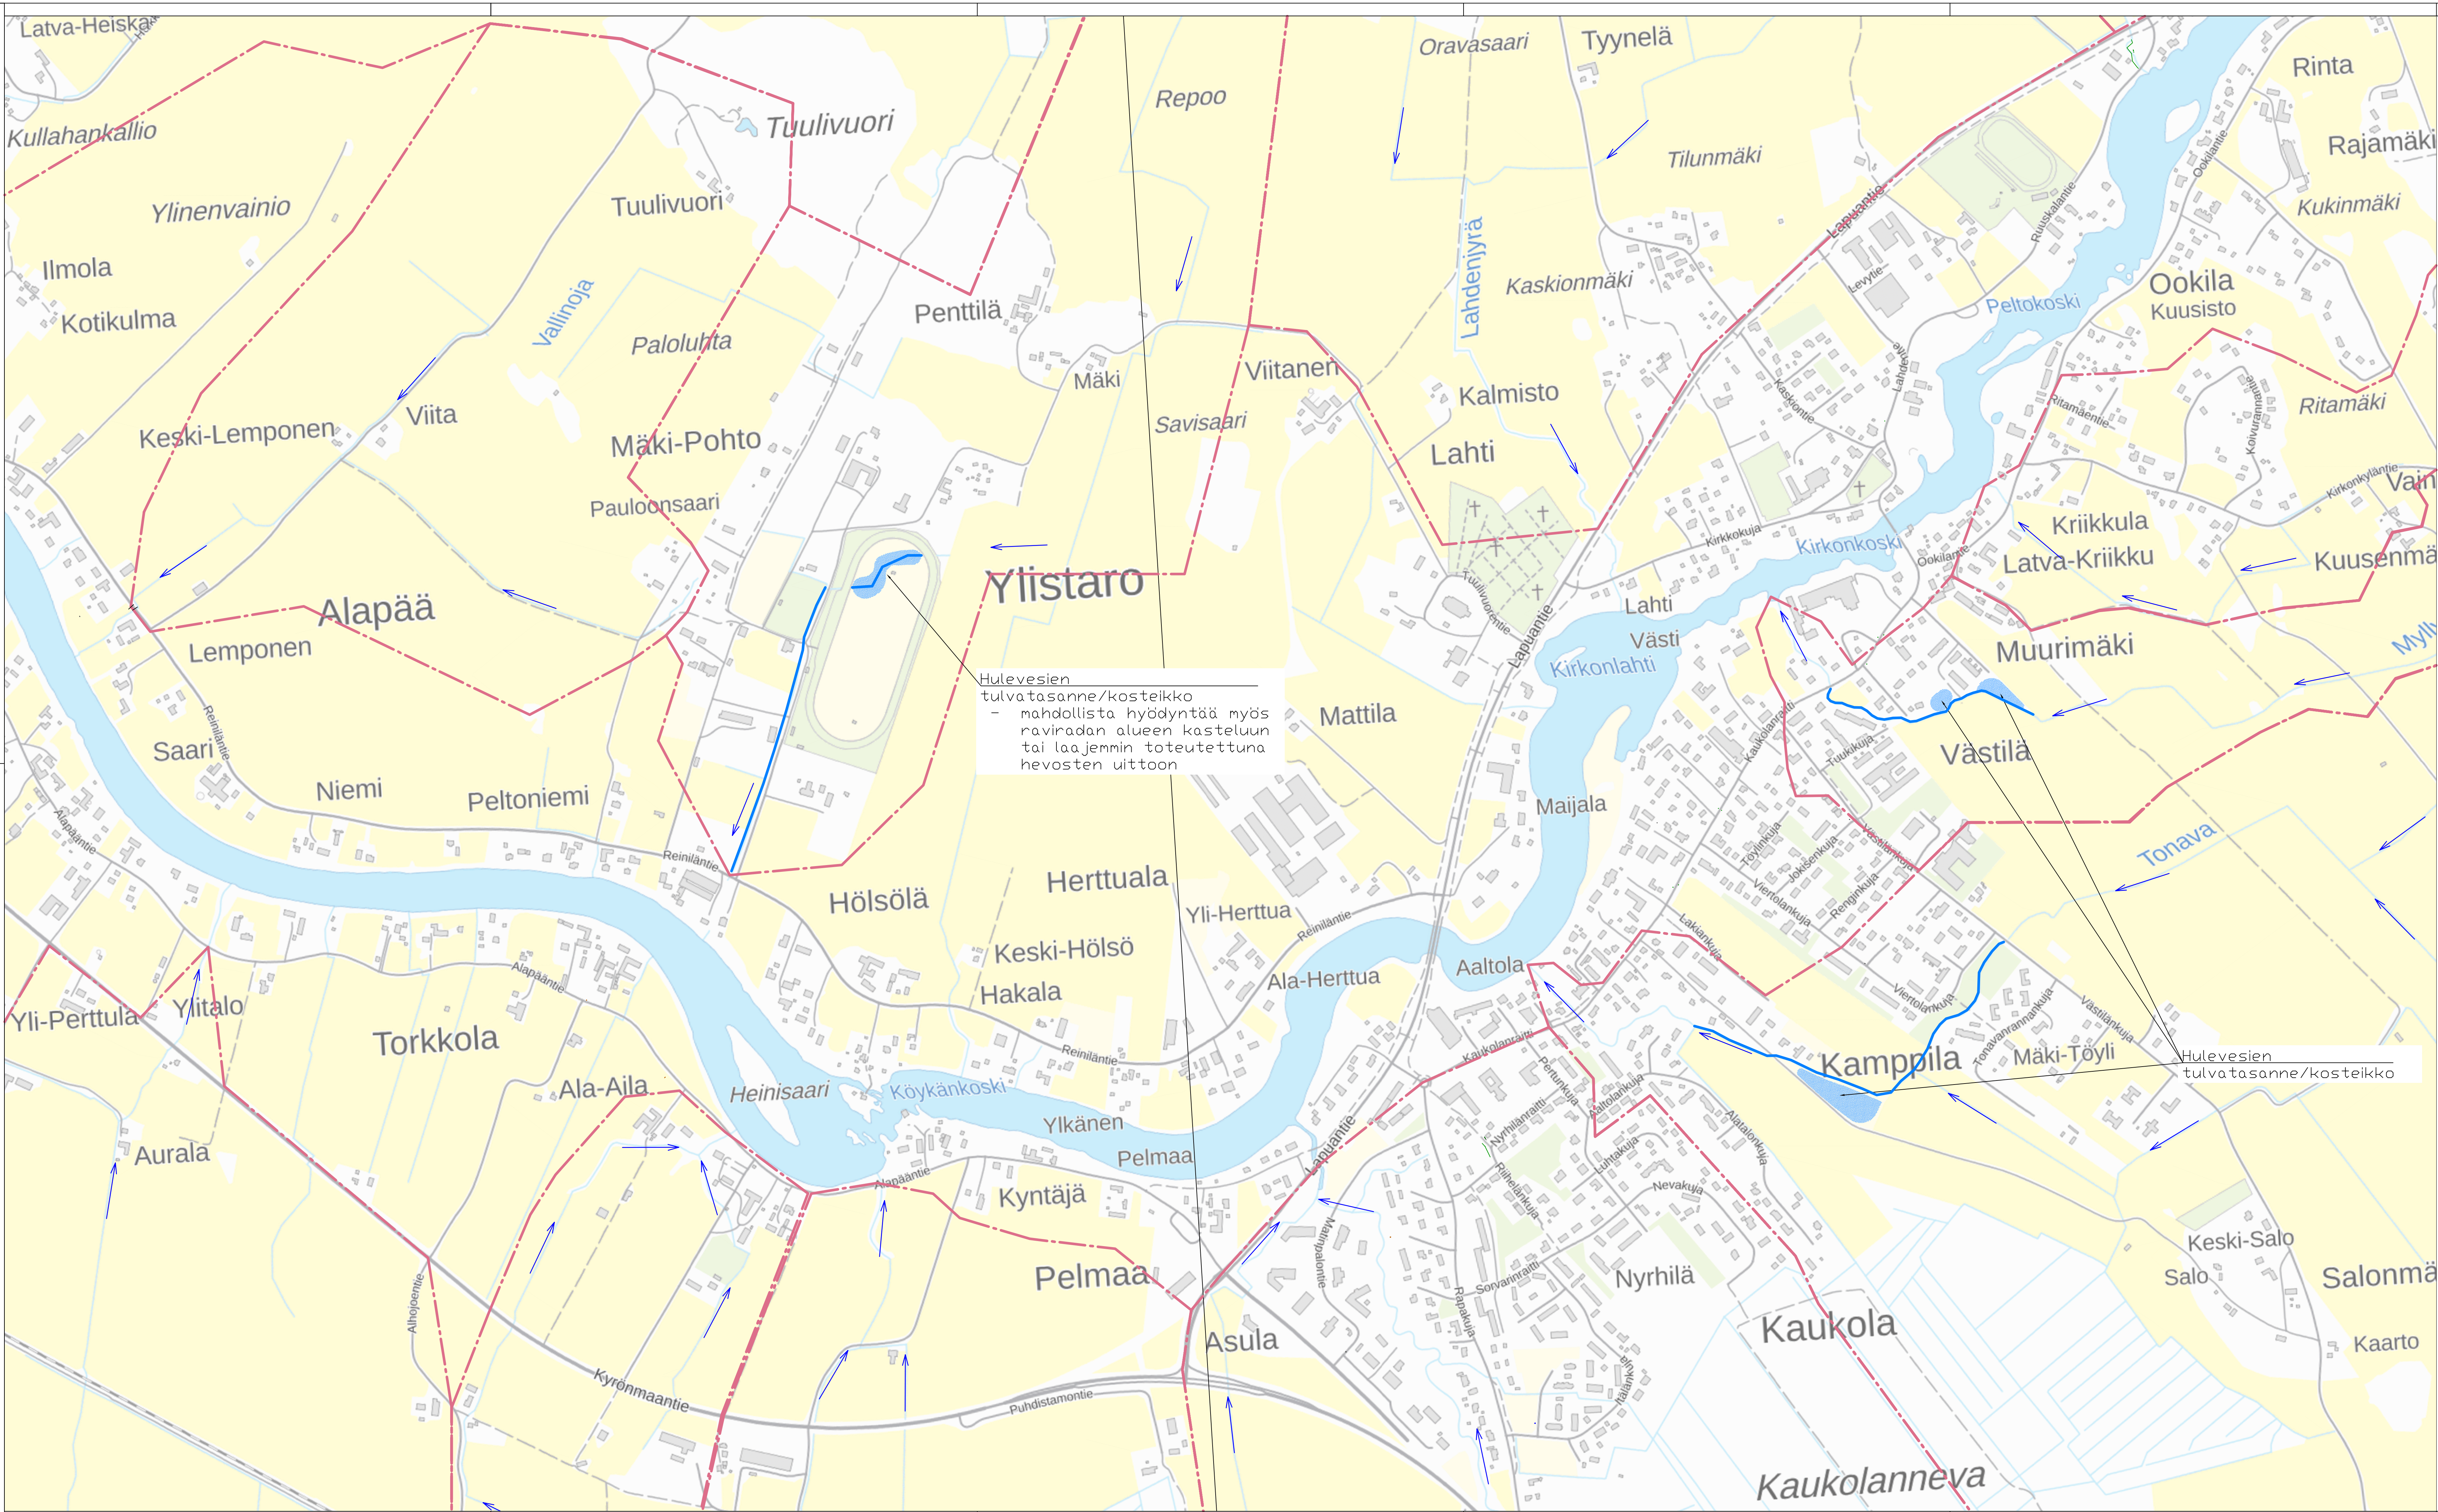

-  Hulevesien hallinta-alue
-  Tulvapenkereellinen uoma

Hulevesien
tulvatasanne/kosteikko
- mahdollista hyödyntää myös
raviradan alueen kasteluun
tai laajemmin toteutettuna
hevosten uittoon

Hulevesien
tulvatasanne/kosteikko

KAUPUNSI, OSA-ALUE Ylistaro, Seinäjoki		MK 1:5 000	
Hulevesien hallinta			
Liite 4. Hallintasuunnitelma, länsi			
	TASOKOORDINAATIT:		ETRS-GK23
	KORKEUSJÄRJESTELMÄ:		N2000
	3.6.2021	TARKASTAJA	E.-R. Rautarinta
	3.6.2021	SUUNNITTELIJA	S. Tammela