


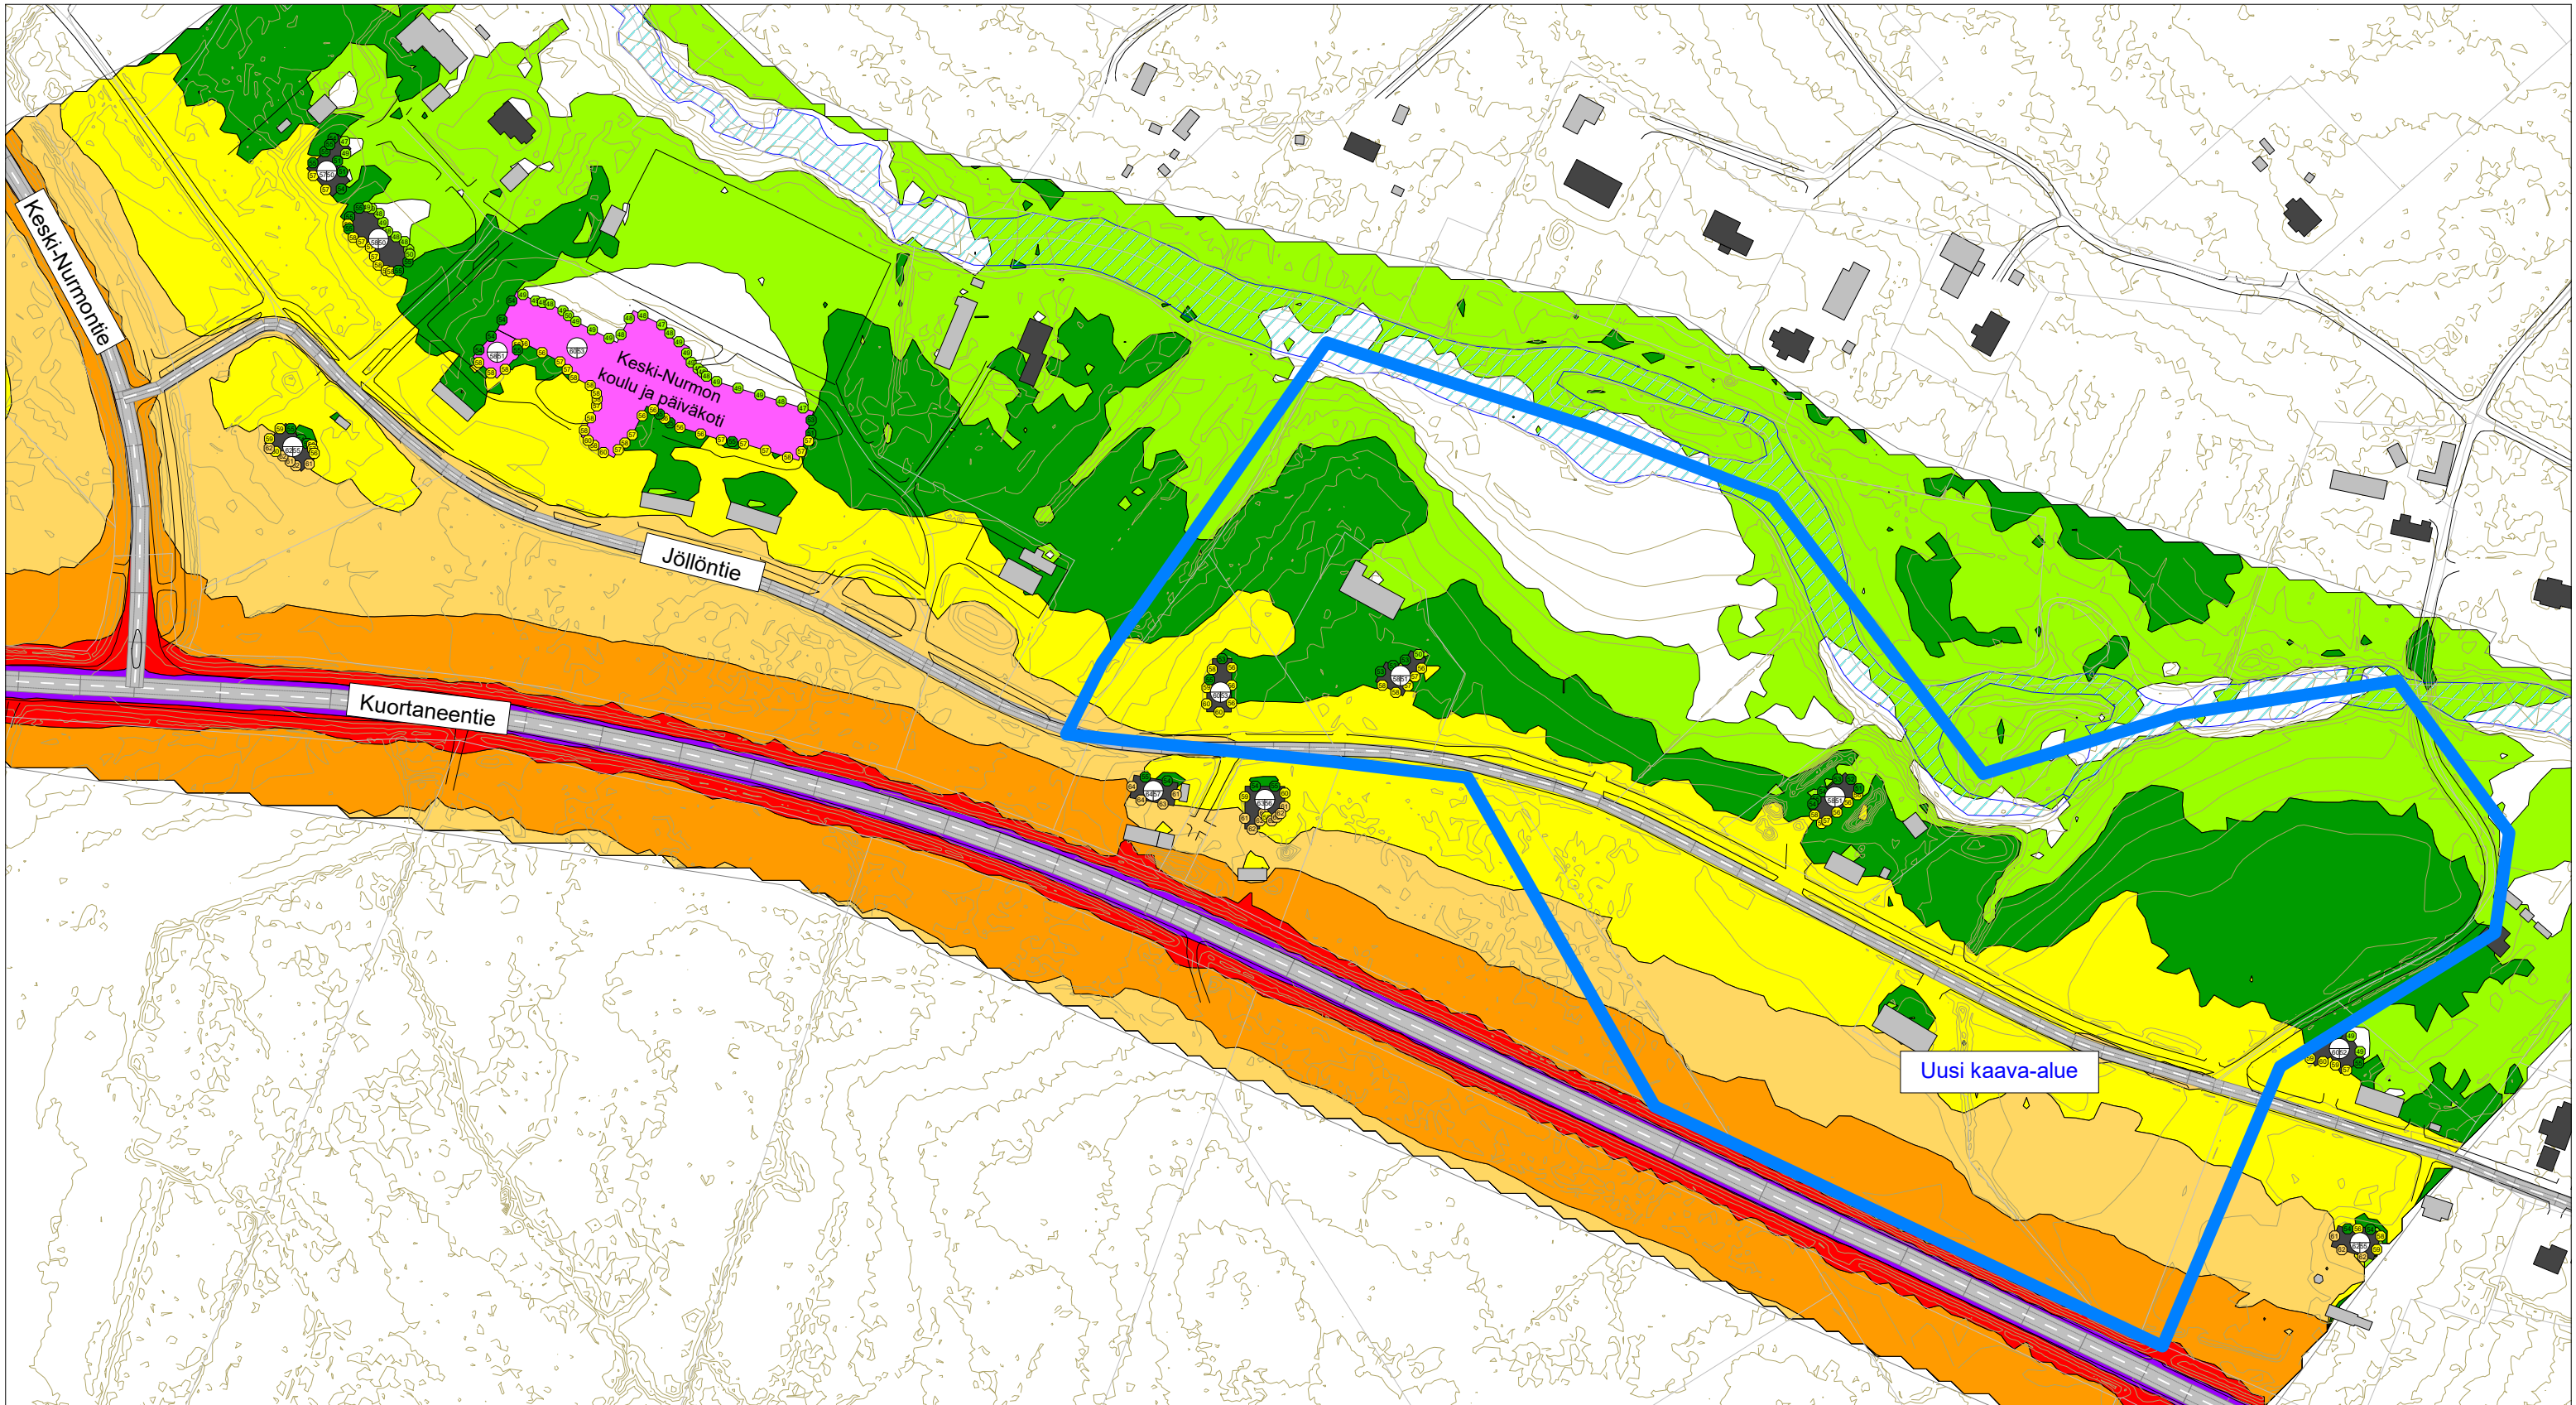

SEINÄJOEN JÖLLÖNTIEN ASEMAKAAVAMUUTOKSEN MELUSELVITYS

Nykytilanne
Nykyliikennemäärä

- Asuinrakennus
- Liike- tai julkinen rakennus
- Lomarakennus
- Teollinen rakennus
- Kirkollinen rakennus
- Muu rakennus



Päiväajan keskiäänitaso LAeq07-22 [dB]


- > 45.0 dB
- > 50.0 dB
- > 55.0 dB
- > 60.0 dB
- > 65.0 dB
- > 70.0 dB
- > 75.0 dB

Pohjoismainen
teliikennemelumalli:
laskentakorkeus 2 m
laskentatiheys 5 x 5 m



Mittakaava: 1:2500 (A3)

WSP Finland Oy
Luonnos 2.5.2025

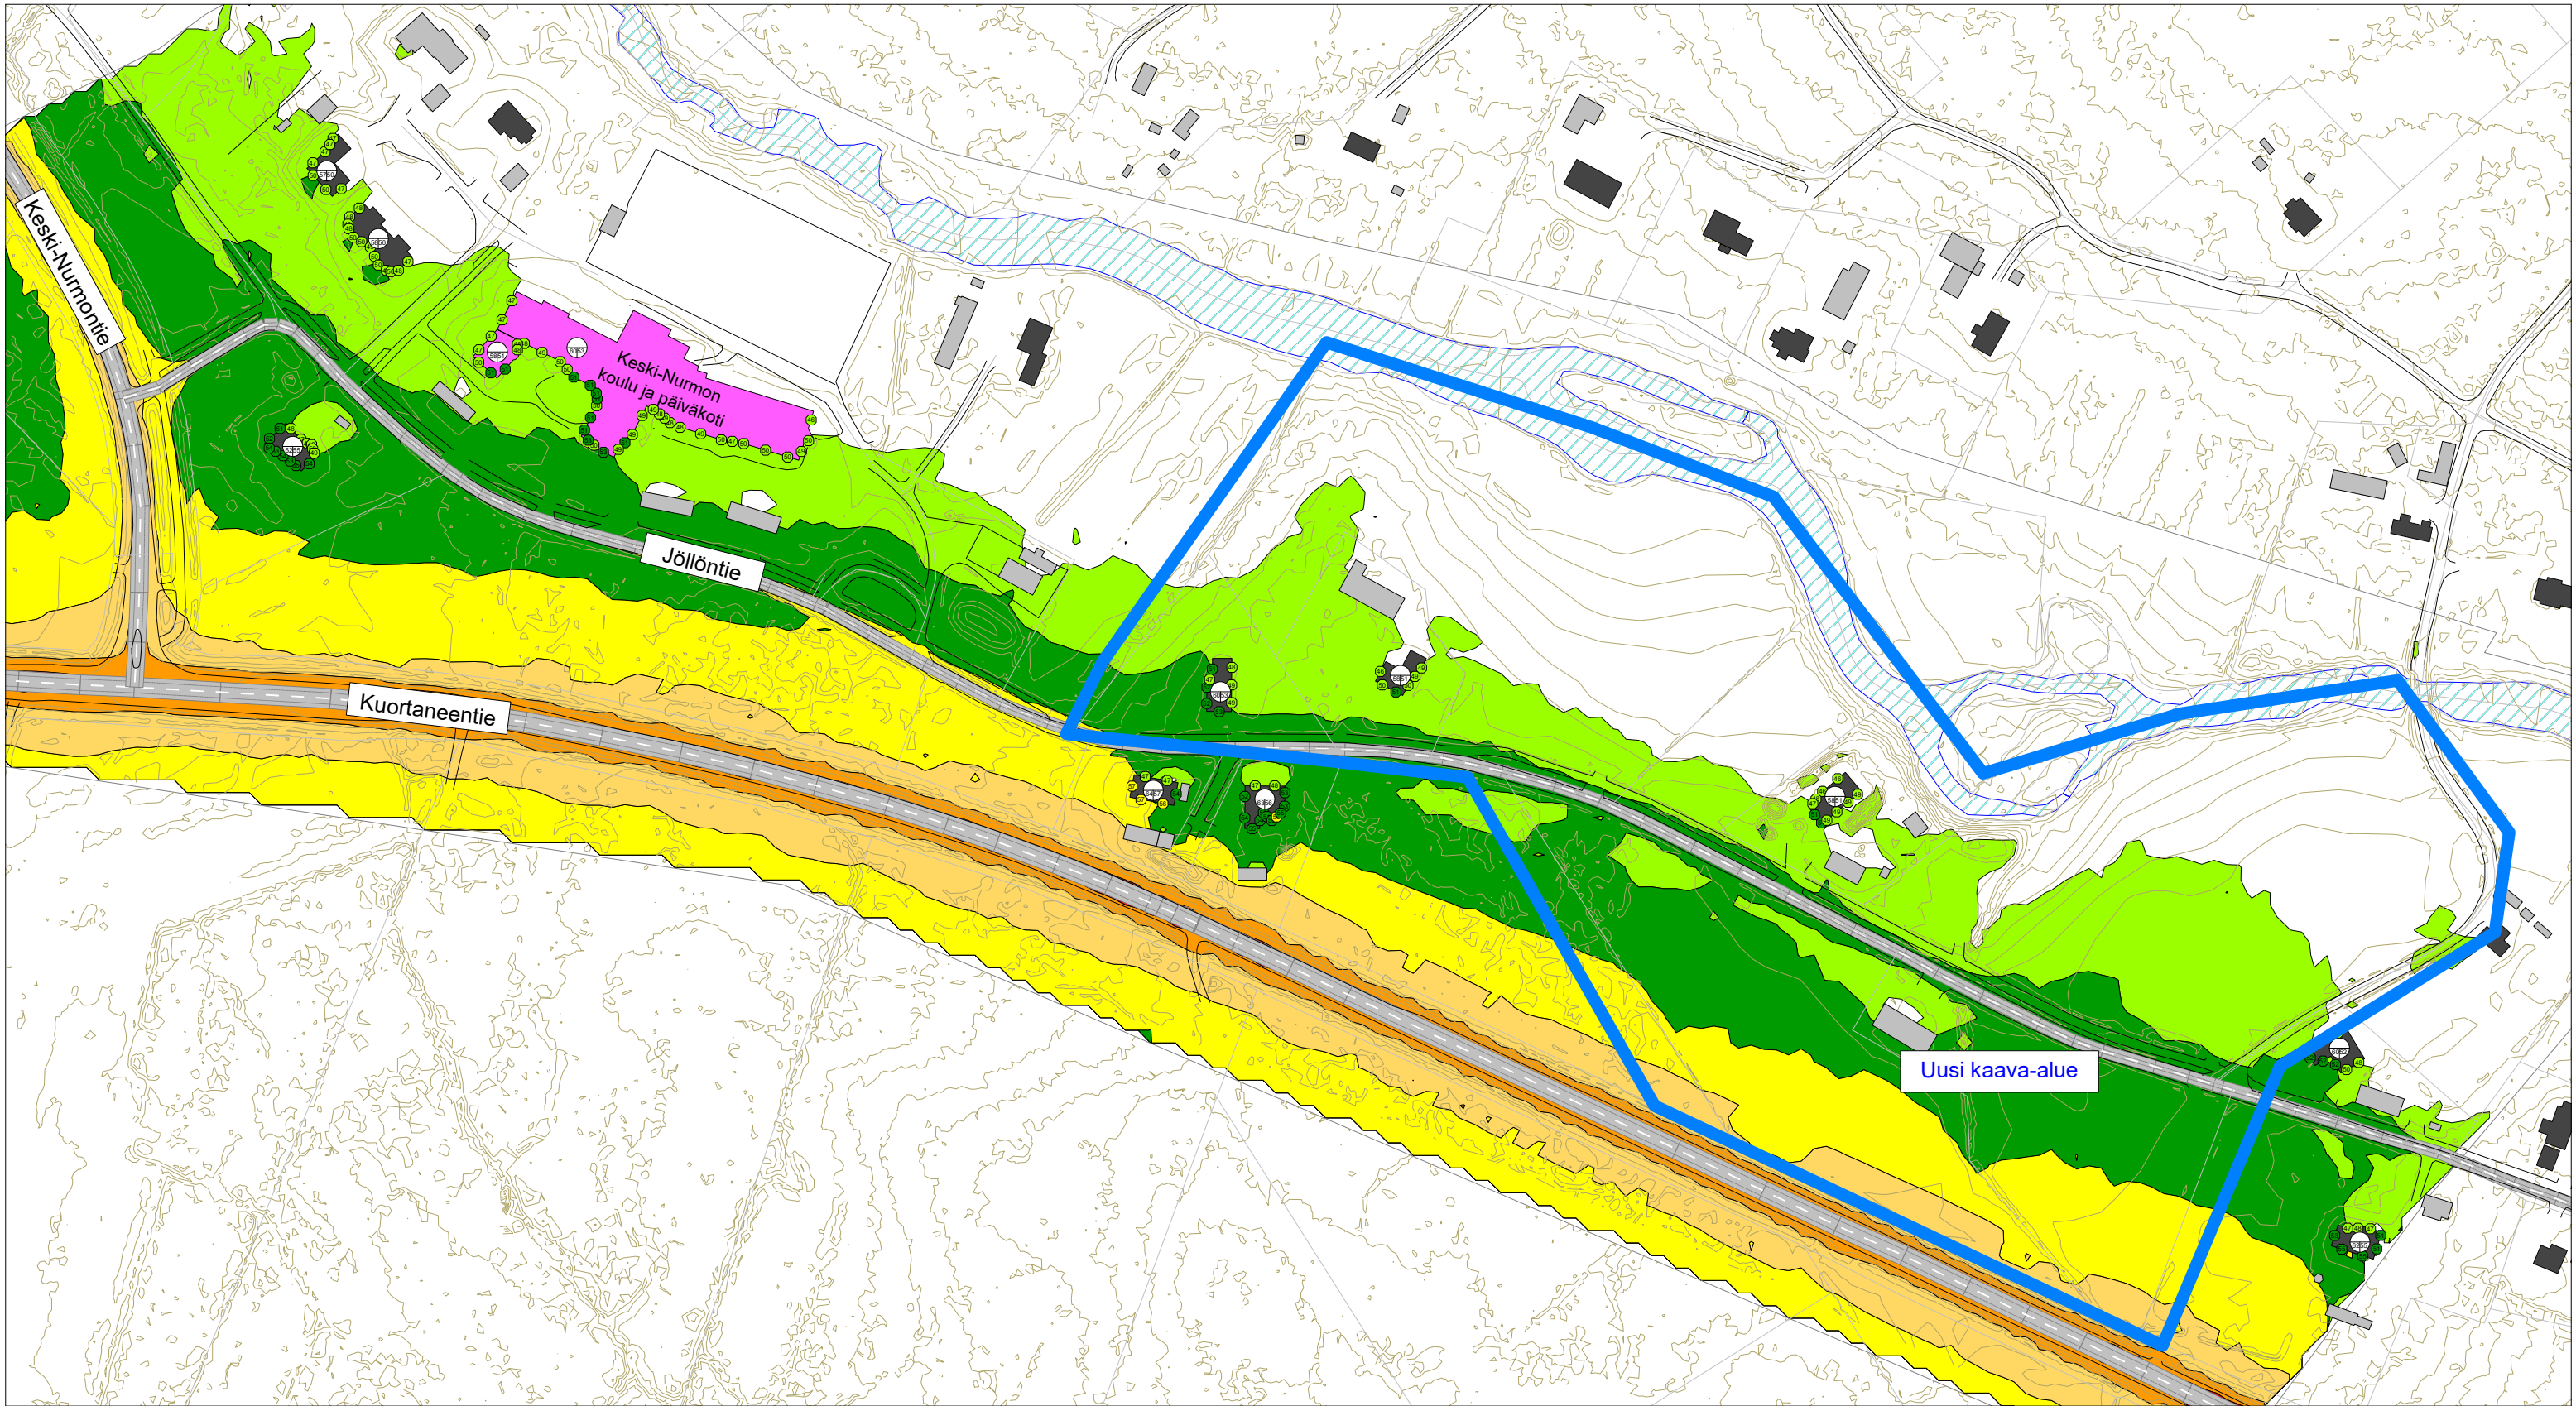

SEINÄJOEN JÖLLÖNTIEN ASEMAKAAVAMUUTOKSEN MELUSELVITYS

Nykytilanne
Nykyliikennemäärä

- Asuinrakennus
- Liike- tai julkinen rakennus
- Lomarakennus
- Teollinen rakennus
- Kirkollinen rakennus
- Muu rakennus



Yöajan keskiäänitaso LAeq22-07 [dB]


- > 45.0 dB
- > 50.0 dB
- > 55.0 dB
- > 60.0 dB
- > 65.0 dB
- > 70.0 dB
- > 75.0 dB

Pohjoismainen
teliikennemelumalli:
laskentakorkeus 2 m
laskentatiheys 5 x 5 m



Mittakaava: 1:2500 (A3)

WSP Finland Oy
Luonnos 2.5.2025

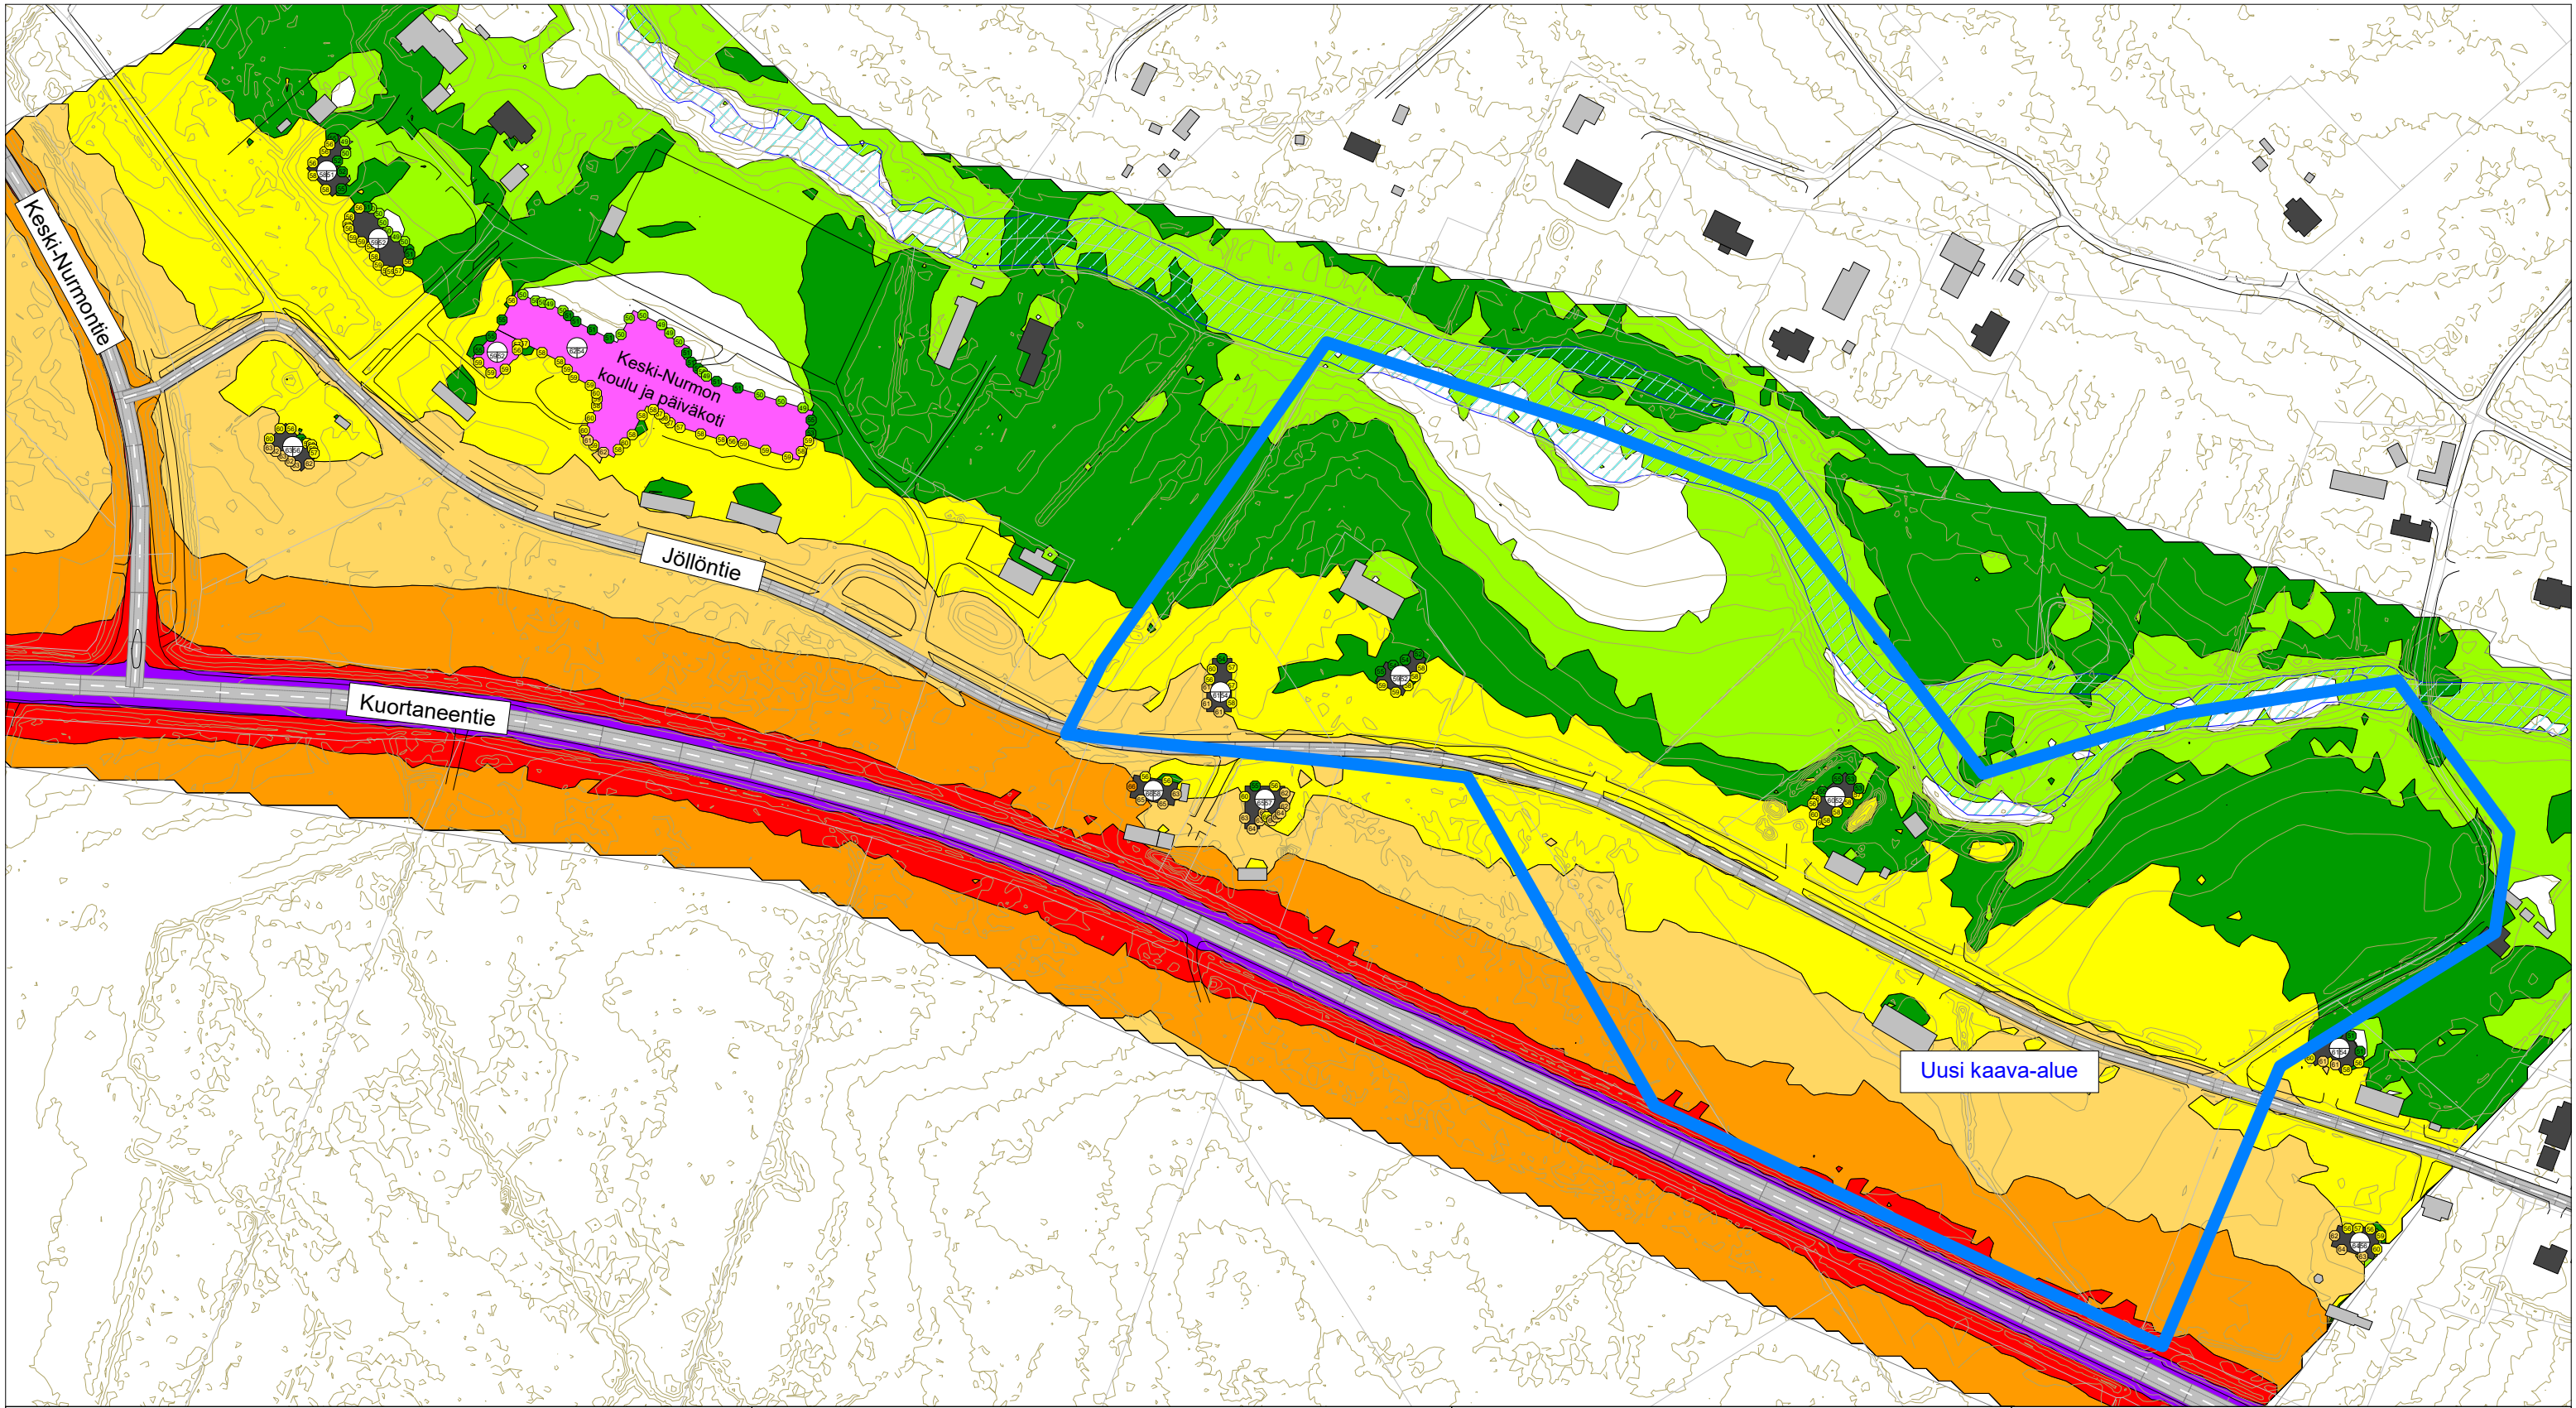

SEINÄJOEN JÖLLÖNTIEN ASEMAKAAVAMUUTOKSEN MELUSELVITYS

Ennustetilanne
2040 ennusteliikennemäärä

- Asuinrakennus
- Liike- tai julkinen rakennus
- Lomarakennus
- Teollinen rakennus
- Kirkollinen rakennus
- Muu rakennus



Päiväajan keskiäänitaso LAeq07-22 [dB]


- > 45.0 dB
- > 50.0 dB
- > 55.0 dB
- > 60.0 dB
- > 65.0 dB
- > 70.0 dB
- > 75.0 dB

Pohjoismainen
teliikennemelumalli:
laskentakorkeus 2 m
laskentatiheys 5 x 5 m



Mittakaava: 1:2500 (A3)

WSP Finland Oy
Luonnos 2.5.2025

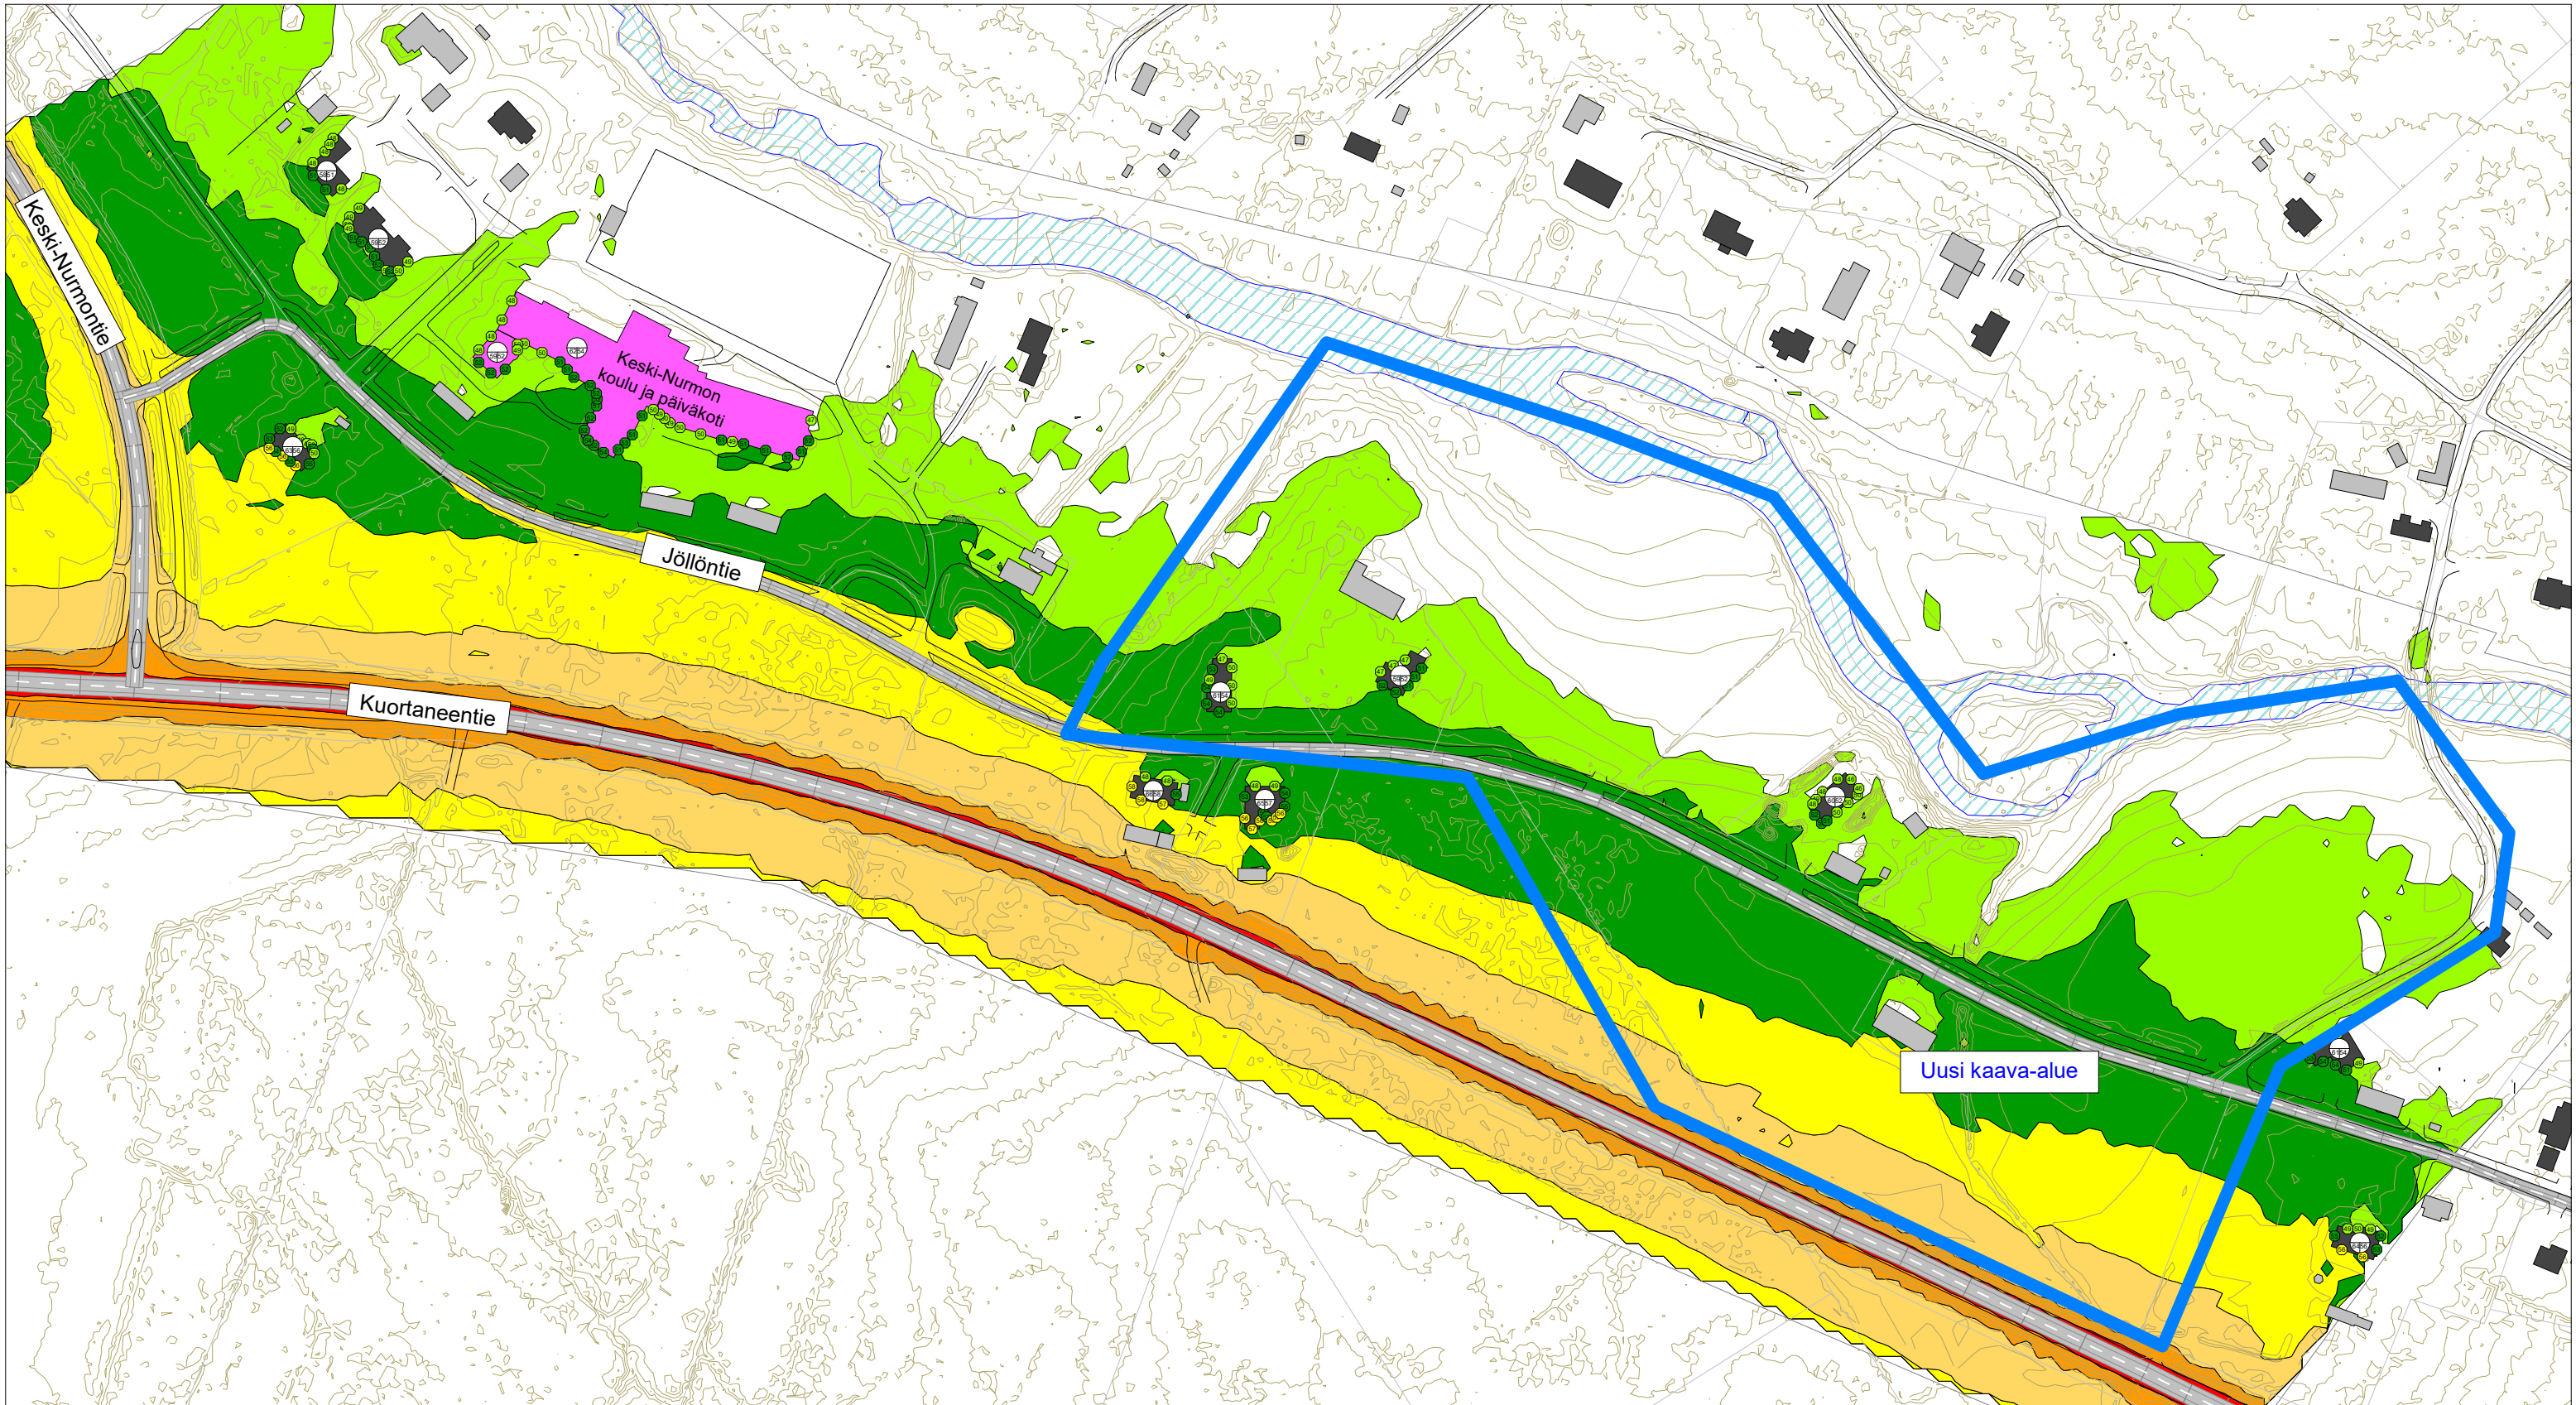

SEINÄJOEN JÖLLÖNTIEN ASEMAKAAVAMUUTOKSEN MELUSELVITYS

Ennustetilanne
2040 ennusteliikennemäärä

- Asuinrakennus
- Liike- tai julkinen rakennus
- Lomarakennus
- Teollinen rakennus
- Kirkollinen rakennus
- Muu rakennus



Yöajan keskiäänitaso LAeq22-07 [dB]

- > 45.0 dB
- > 50.0 dB
- > 55.0 dB
- > 60.0 dB
- > 65.0 dB
- > 70.0 dB
- > 75.0 dB

Pohjoismainen
tieliikennemelumalli:
laskentakorkeus 2 m
laskentatiheys 5 x 5 m



Mittakaava: 1:2500 (A3)

WSP Finland Oy
Luonnos 2.5.2025